


# Bebordingsplan aanpassing Zandpad (noordelijk deel)


Locatie: hoek Klopdiijk - Zandpad

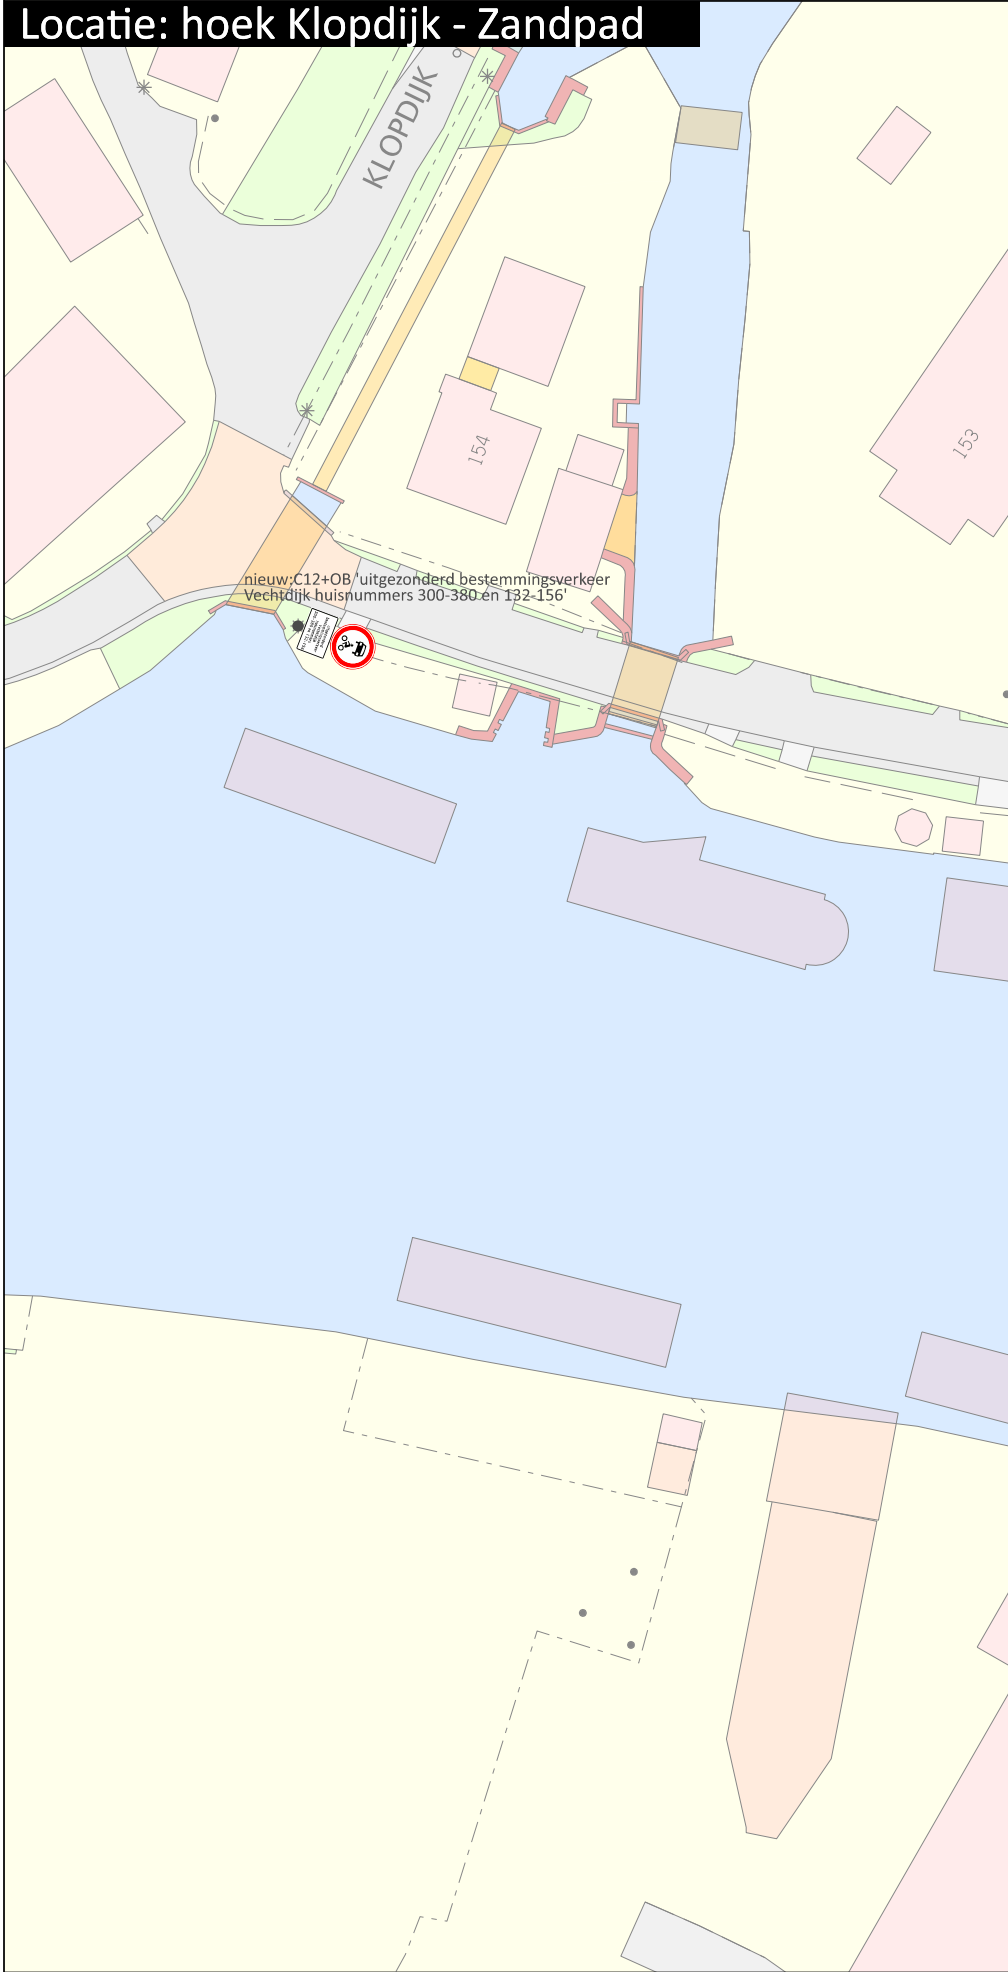

Locatie: keerlus Zandpad



Locatie: Zandpad t.h.v. Marnixbrug

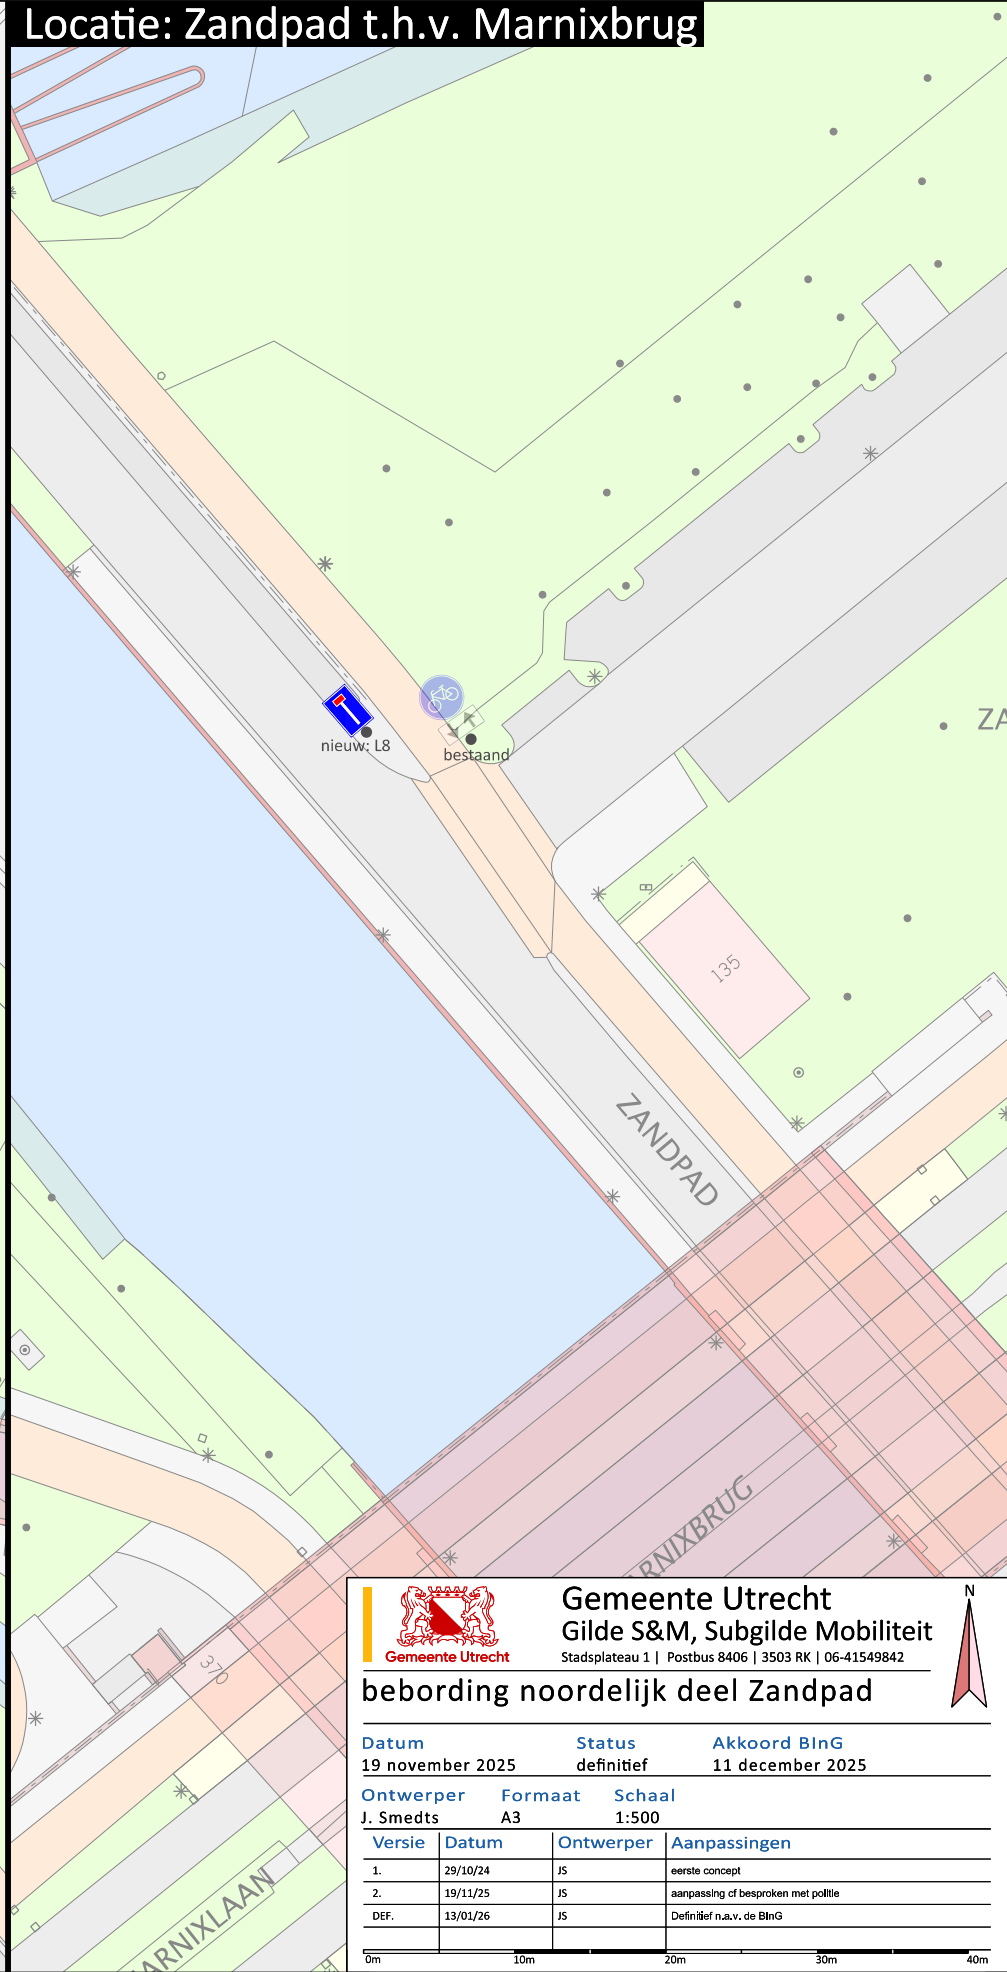



**Gemeente Utrecht**  
Gilde S&M, Subgilde Mobiliteit  
Stadsplateau 1 | Postbus 8406 | 3503 RK | 06-41549842

**bebording noordelijk deel Zandpad**

Datum  
19 november 2025

Status  
definitief

Akkoord BlnG  
11 december 2025

Ontwerper  
J. Smedts

Formaat  
A3

Schaal  
1:500

| Versie | Datum    | Ontwerper | Aanpassingen                        |
|--------|----------|-----------|-------------------------------------|
| 1.     | 29/10/24 | JS        | eerste concept                      |
| 2.     | 19/11/25 | JS        | aanpassing of besproken met politie |
| DEF.   | 13/01/26 | JS        | Definitief n.a.v. de BlnG           |

0m

10m

20m

30m

40m