
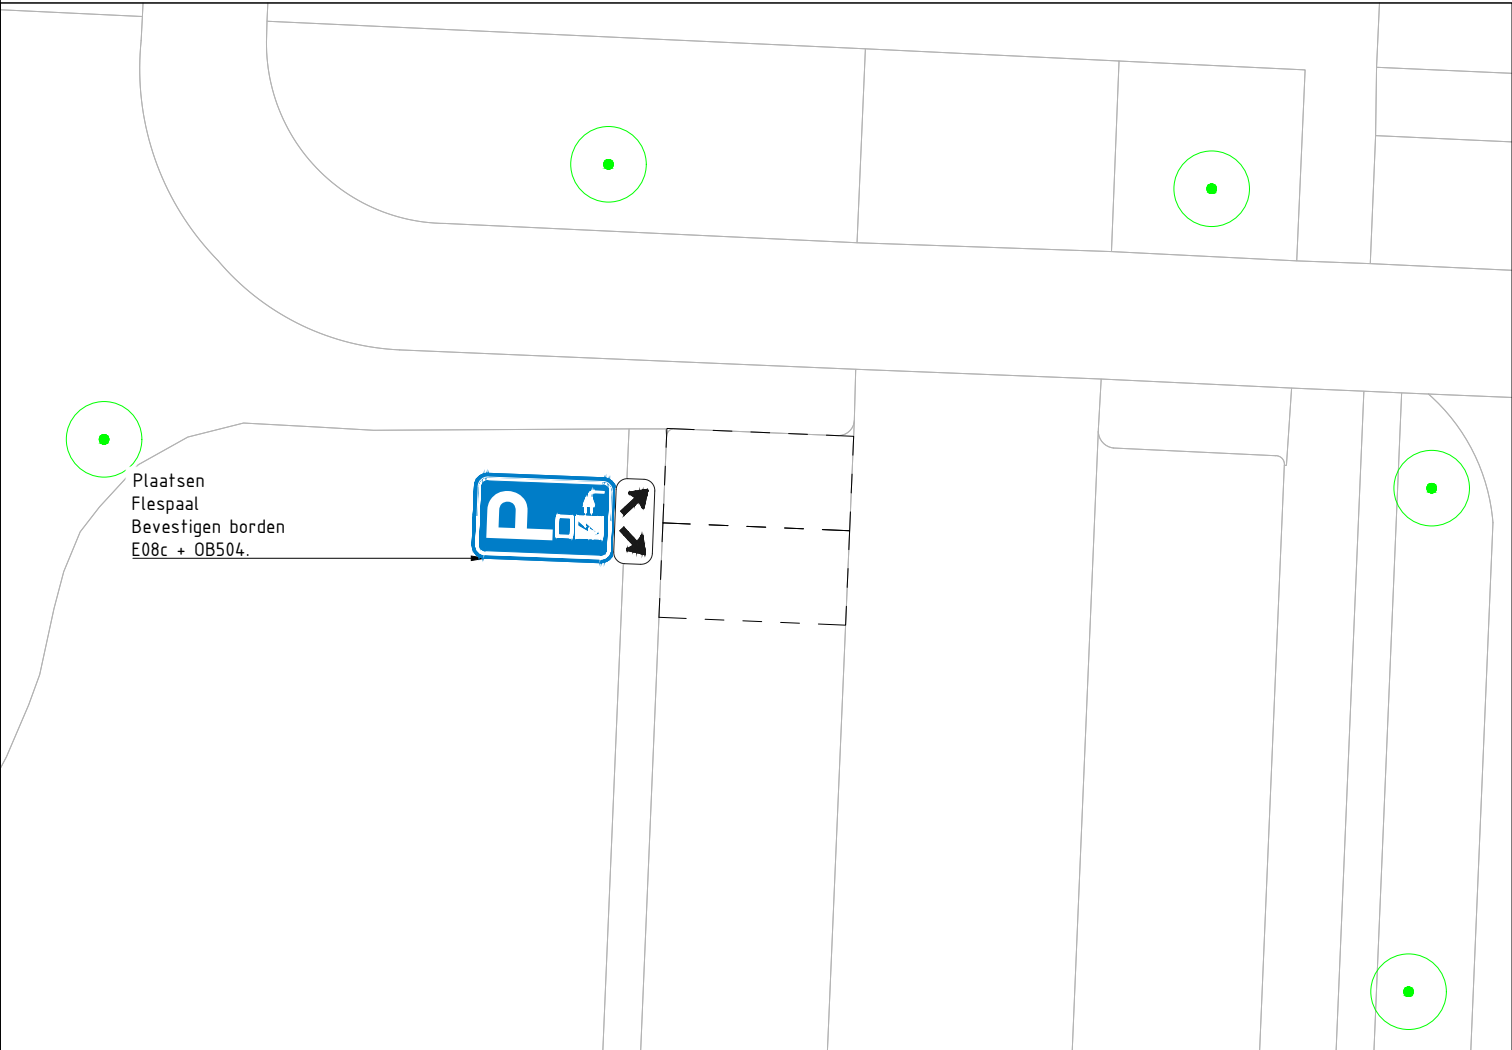


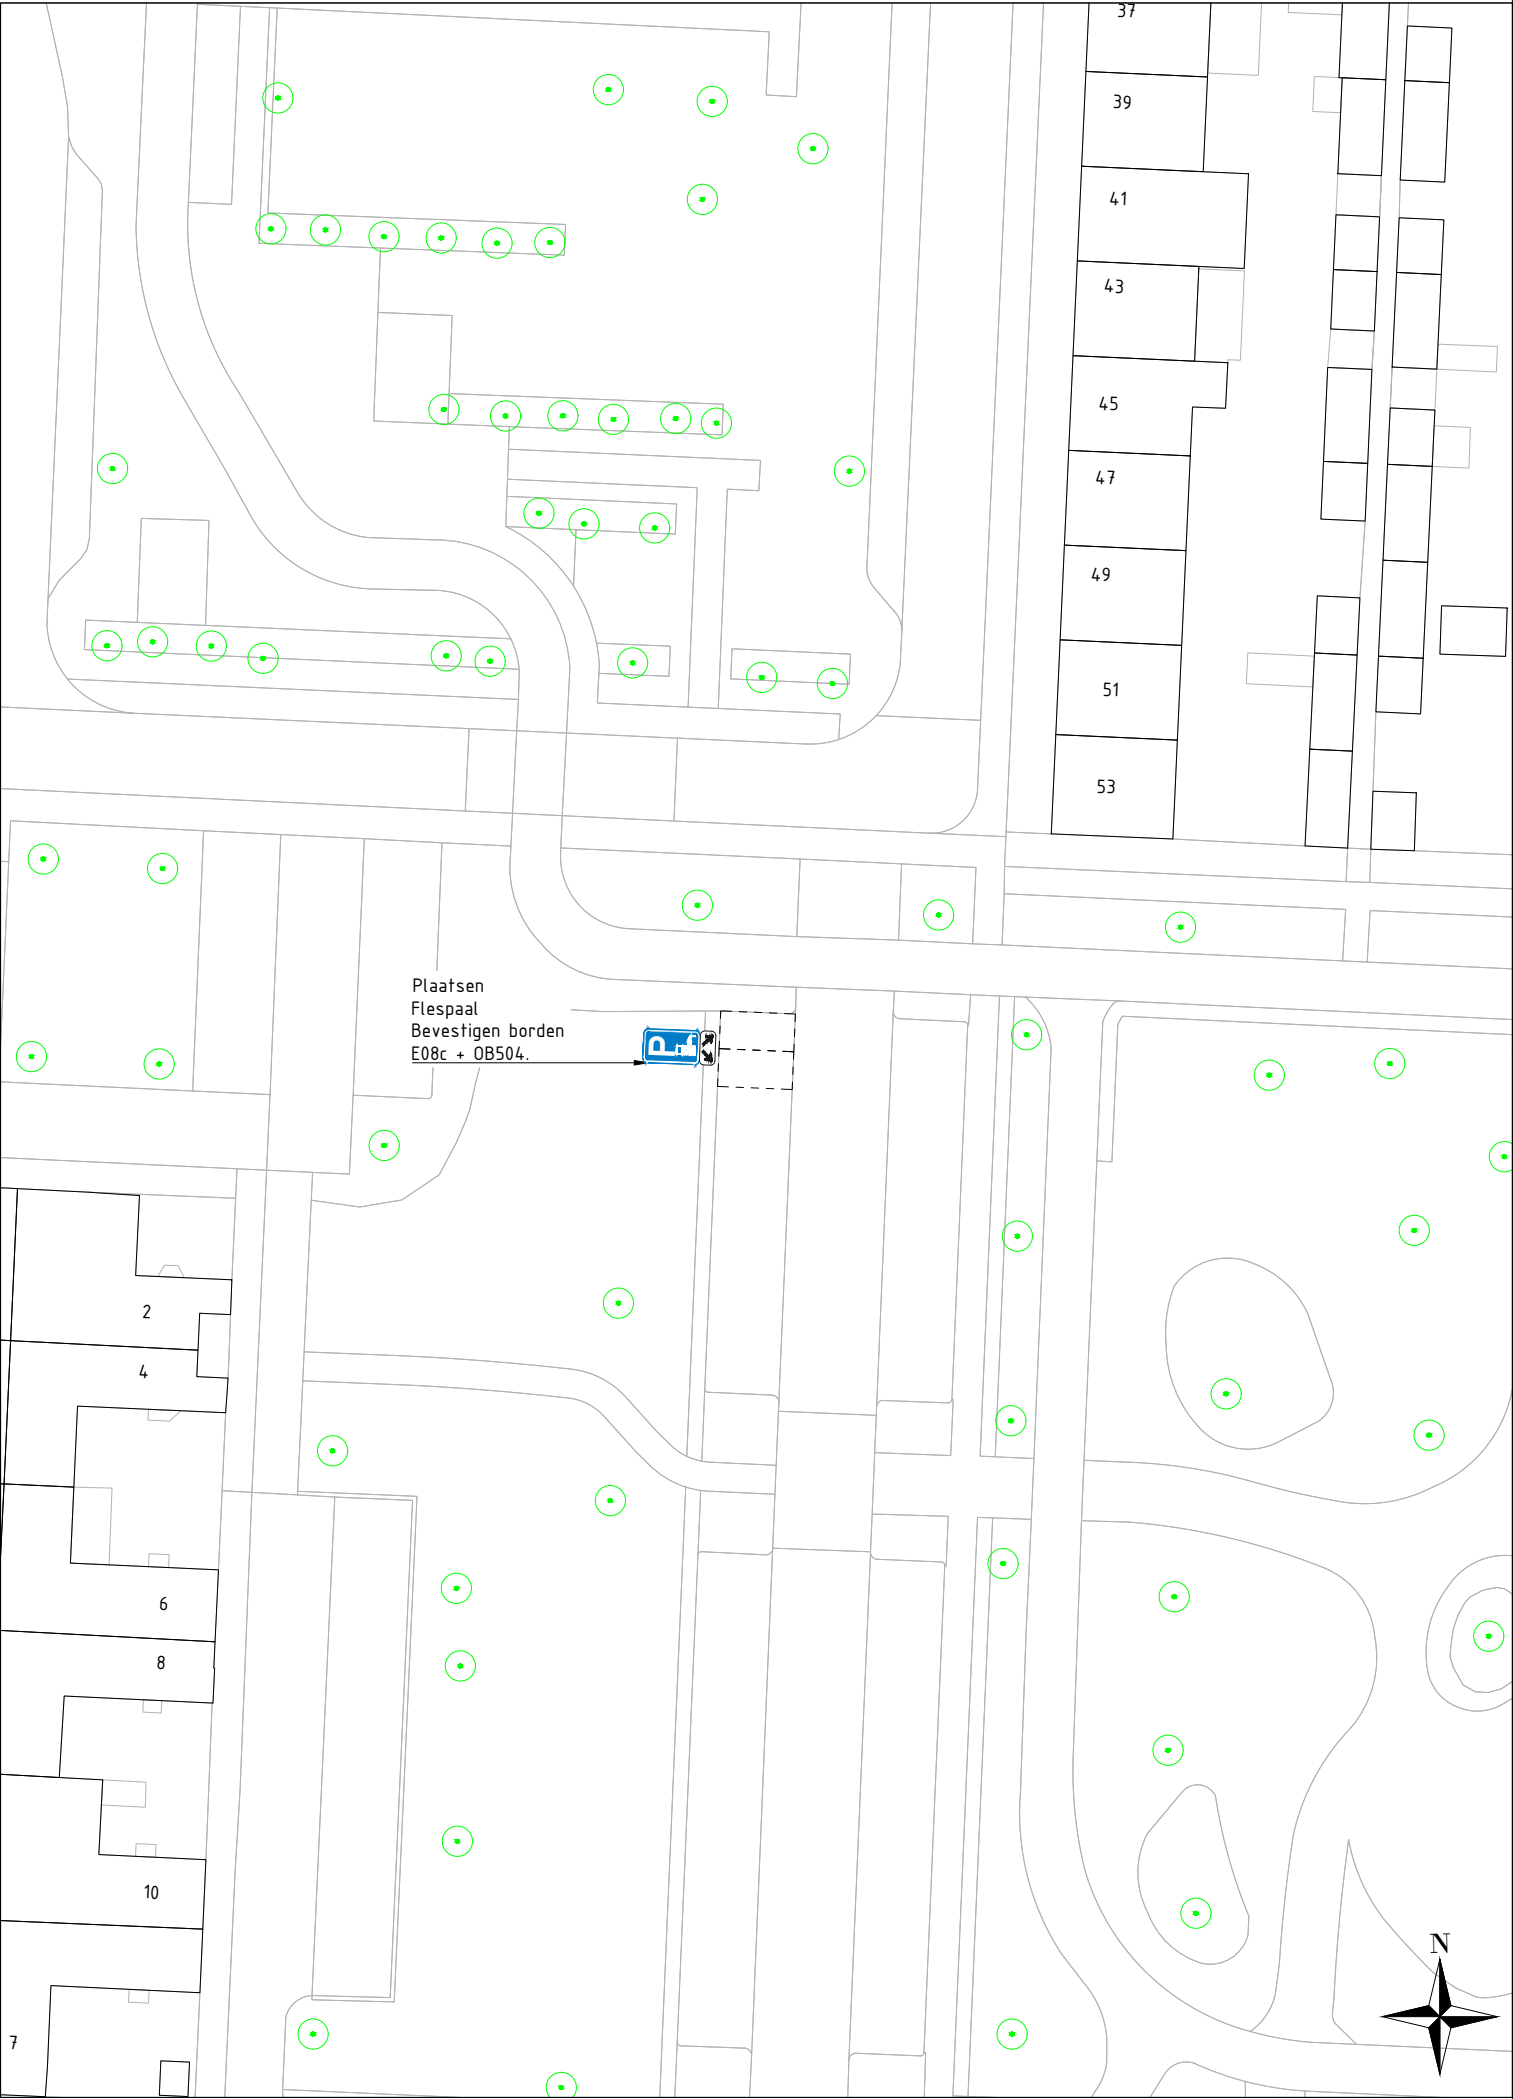

|   |  |   |                     |
|---|--|---|---------------------|
|                                                                        |  | Postbus 10101<br>5660 GA Geldrop<br>T (040) - 289 38 93<br>F (040) - 289 39 40<br>gemeente@geldrop-mierlo.nl<br>www.geldrop-mierlo.nl |                     |
| Onderwerp<br>Reserveren van parkeerplaatsen voor het opladen van elektrische voertuigen<br>Columbusstraat, parkeerterrein t.h.v. Joris van Spilbergenstraat |  | Afdeling<br>Realisatie<br>Tekenaar<br>M. van den Broek                                                                                | Datum<br>15-12-2025 |
| Tekeningomschrijving<br>Kaartbijlage behorend bij verkeersbesluit 251203                                                                                    |  | Schaal<br>1:500   | Formaat<br>A3       |
| Status<br>Definitief   |  | Tekeningnummer<br>LP251207-D01   |                     |