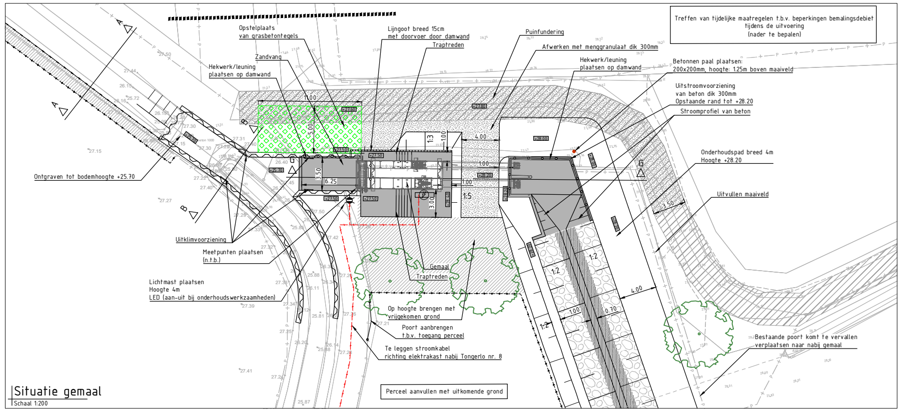

Situatie gemaal
Schaal 1:200

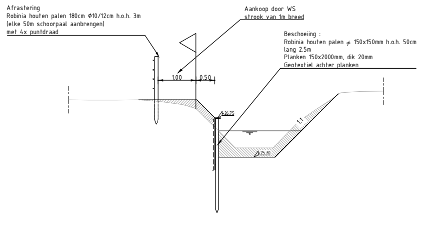

Dwarsprofiel A-A
Schaal 1:50

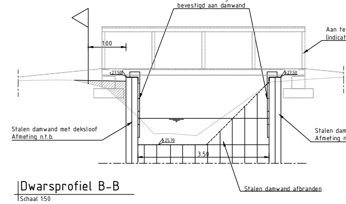

Dwarsprofiel B-B
Schaal 1:50

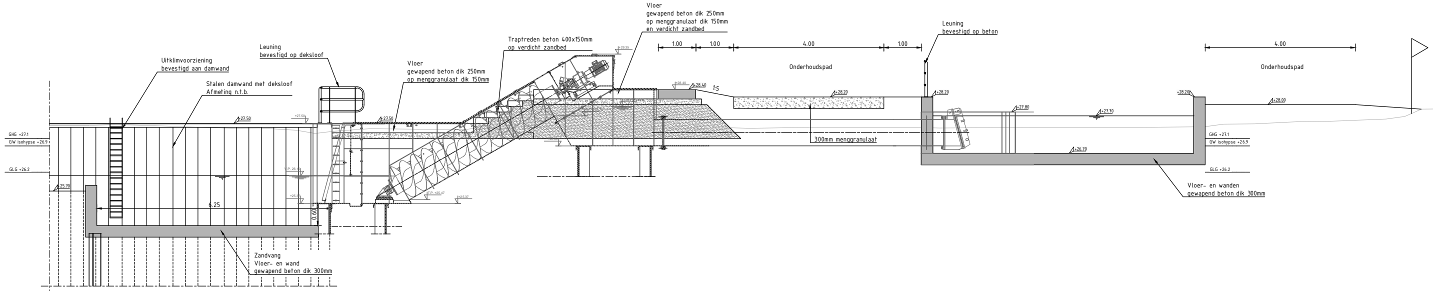

Dwarsprofiel G-G
Schaal 1:50

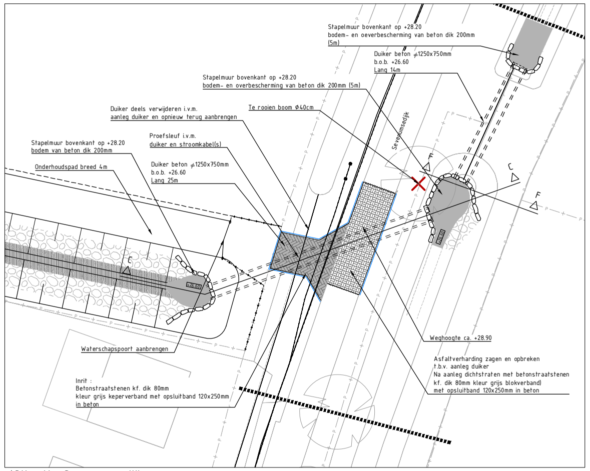

Situatie Sevenumsedijk
Schaal 1:200

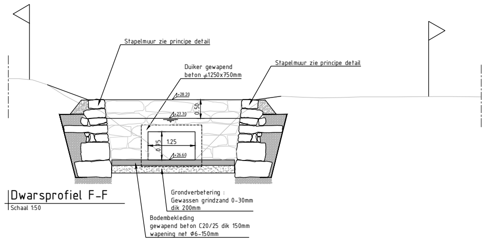

Dwarsprofiel F-F
Schaal 1:50

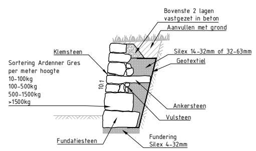

Principe detail stapelmuur
Schaal 1:50

Verklaring

- Werkgrens
- Beschoeiing, zie dwarsprofielen
- Stalen damwand met deksloof (afmeting n.t.b.)
- RVS leuning
- Afrastering Houten palen met 4 puntdraden
- Stroomkabel
- Duiker Materiaal en afmeting zie tekening
- Rijplaten
- Beton
- Aanvullen maaiveld
- Betonstraatstenen Afmeting kf. dik 80mm, keperverband
- Betonstraatstenen Afmeting kf. dik 80mm, blokverband
- Taluds : breuksteen 5-40kg dik 30cm, afstrooien met breuksteen 45/125mm Afstrooien met teelaarde Bodem : klei klasse 2 dik 500mm
- Menggranulaat dik 300mm
- Opsluitband Afmeting 120x250mm
- Te planten boom, Fladderiep

Verklaring

- Enexis hd gas
- Enexis ld gas
- Enexis middenspanning
- Enexis laagspanning
- Datakabel
- WML
- Overig WML
- Drukriool Gem. Peel en Maas
- Riool vrijverval Gem. Peel en Maas
- Laagspanning (vervallen)
- WML (vervallen)

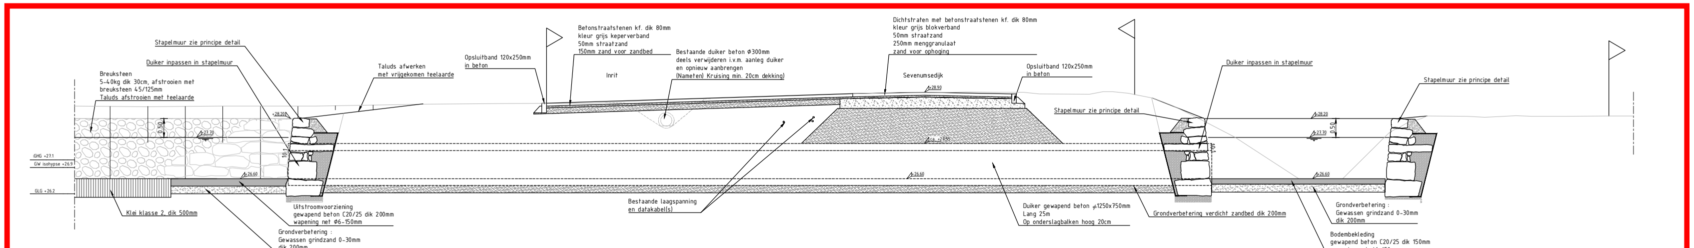

Dwarsprofiel C-C
Schaal 1:50

Versie	Datum	Omschrijving	Opsteller	Par.	Verificatie	Par.	Validatie	Par.
8	21-05-2025	Aanpassingen grondzaken						
7	03-04-2025	Aanpassingen d.d. 03-04-2025						
6	13-02-2025	Aanpassingen n.a.v. opmerkingen 11-02-2025						
5	17-01-2025	Aanpassing n.a.v. opmerking 17-12-2024						
4	05-11-2024	Aanpassing gemaal						
3	26-09-2024	Onderhoudspad van zuid- naar noordzijde						
2	03-09-2024	Aanpassingen n.a.v. opmerkingen 22-08-2024						
1	09-08-2024	Aanpassingen n.a.v. opmerkingen 23-07-2024						
0	28-06-2024							

Bouwteam gemaal Tongerlo

Onderdeel
Ontwerp details

Opdrachtgever
Waterschap Limburg

Fase
Definitief ontwerp

Projectnummer
WSL129

Formaat
A0

Tekeningnummer
2024-1536

Schaal
1: 200

Behorende bij doc. nr.

Roermond
Schoolstraat 8, 6049 BN Herten
Postbus 14, 6040 AA Roermond

's-Hertogenbosch
Hintham 152-E, 5246 AK Rosmalen
Postbus 2309, 5202 CH 's-Hertogenbosch

088 - 3366333
info@kragten.nl
www.kragten.nl