


Legenda

Beelding	Beschrijving	Status
	Beschoeiing	Revisie
	Onderwater Beschoeiing	Revisie
	Insteek watergang	Revisie
	Duker HWA PE 500 mm	Revisie
	Persleiding Ø110 mm	Revisie
	Boring persleiding Ø110 mm	Revisie
	Gestofen verharding Betonbern	Revisie
	Asfalt	Revisie
	Goot	Revisie
	Achterkant band	Revisie
	Betongru getrokken	Revisie
	Opsluitband 120x250 mm	Revisie
	Trottoirband RWS	Revisie
	Kantverharding	Revisie
	Kantverharding tegel	Revisie
	Materiaalgrens verharding	Revisie
	Langsmeringsstreep 0.50-0.50 (0.10)	Revisie
	Streep 1-1 (0.10)	Revisie
	Langsstreep 1-3 (0.10)	Revisie
	Langsstreep 0.30-2.70 (0.10)	Revisie
	Langsstreep BSS keifmaat doorgetrokken	Revisie
	Langsstreep doorgetrokken (0.05)	Revisie
	Langsstreep doorgetrokken (0.10)	Revisie
	Verdriftstreep	Revisie
	Verkeersbord	Revisie
	Duker beton	Revisie
	Boom	Revisie
	Mof Ø110 Persleiding	Revisie
	Bord	Revisie
	Paal kunststof	Revisie
	Verkeersbord paal	Revisie
	Reflector paal	Revisie
	Schamblok	Revisie
	Schrikhek	Revisie
	Lichtmast	Revisie
	Straatkok HWA	Revisie
	Inspectieput	Revisie
	Stroomrichting	Revisie
	Betongru getrokken maaveld loop	Revisie
	Betongru 2x2 m	Revisie
	Asfalt kleur zie tekening	Revisie
	Bermbeton	Revisie
	Betongru keifmaat halfsteensverband	Revisie
	BSS keifmaat elleboogverband (parkeerplaats)	Revisie
	BSS keifmaat keperverband (plateau t.h.v. parkeerplaats)	Revisie
	Stoetband 200x200x1000 mm dubbel	Revisie
	Markering draaheek 30/30	Revisie
	Markering draaheek 50/30	Revisie
	Markering oversteek blokstreep 050	Revisie

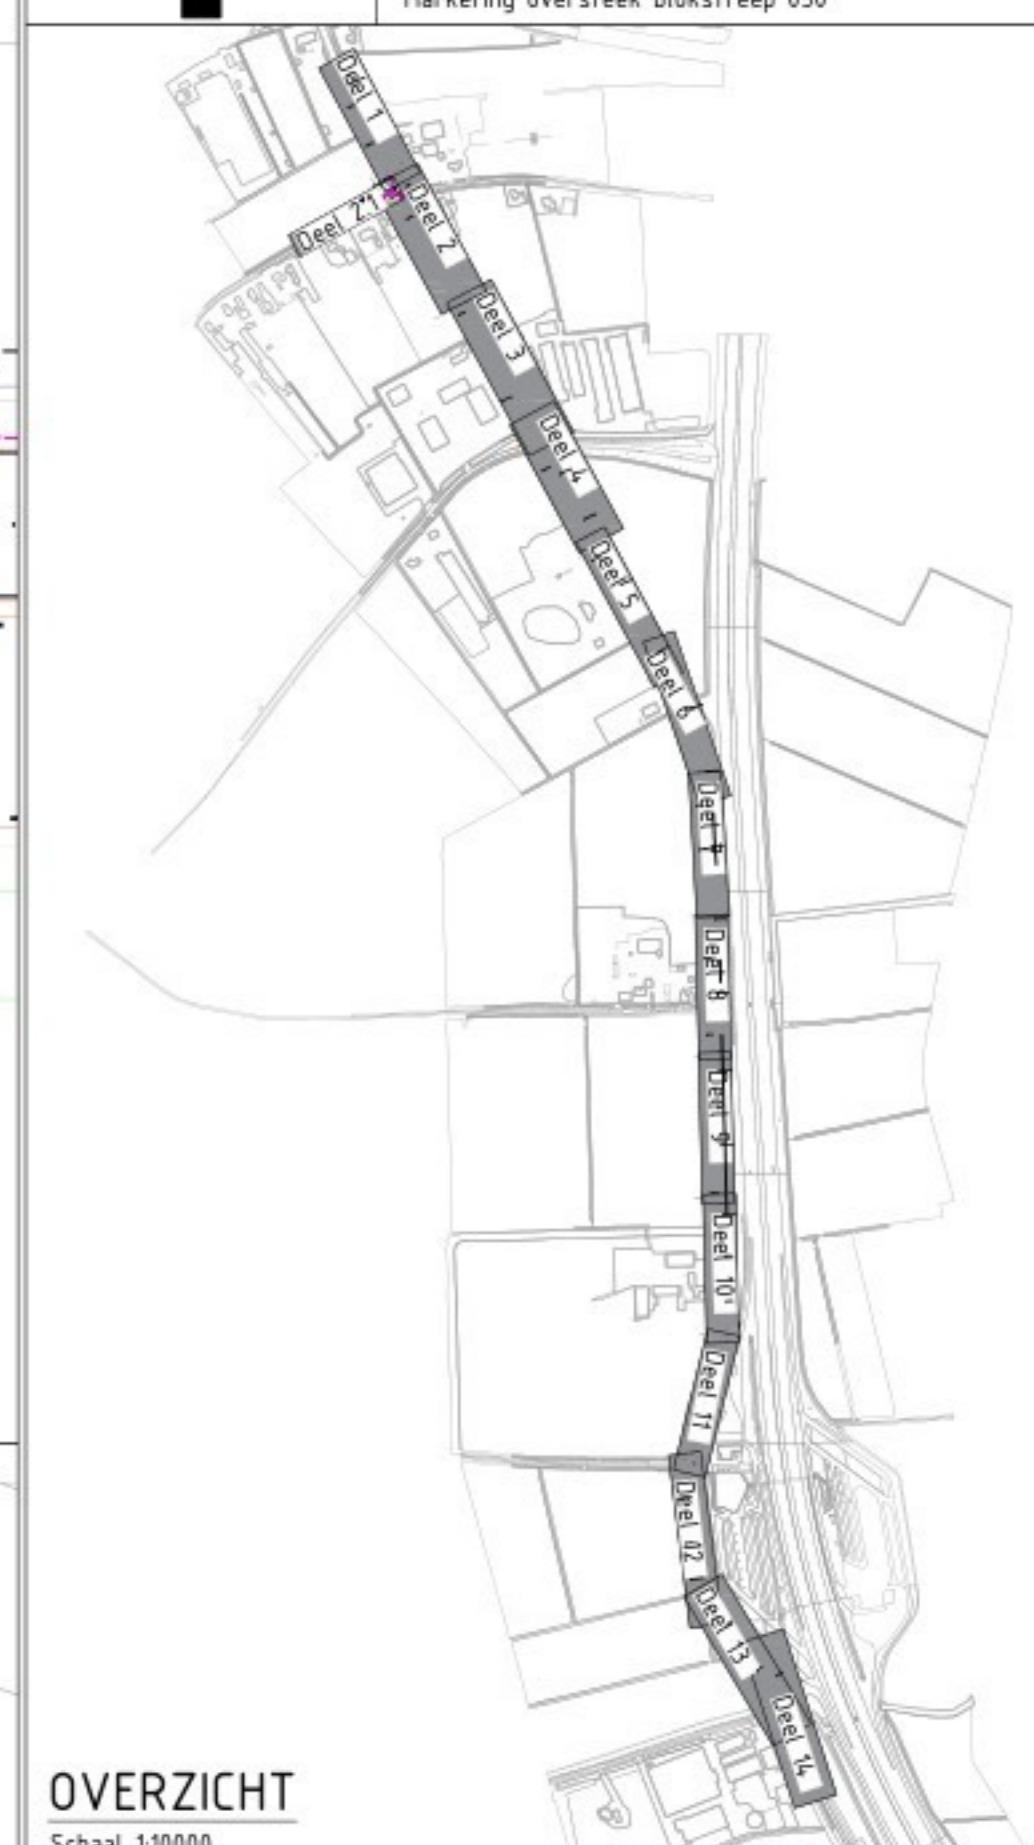

OVERZICHT  
Schaal 1:10000

OPMERKINGEN

- Maten in meters, tenzij anders vermeld
- Reëlmaten in meters t.o.v. N.A.P., tenzij anders vermeld
- Diameters in millimeters, tenzij anders vermeld

Nr	Datum	Wijziging	Ontwerper
4	07-11-2025	Gemeten profielen toegevoegd	
3	10-07-25	Toevoegen onderwaterbeschoeiing	
2	16-06-25	Toevoegen div. opmerkingen	
1	05-06-25	Revisie	

Projectnummer	Projectnaam	Blad	Totaal bladen	Schaal	Arb.naar
2021-24		V.4	3 - 6	1:200	AD

Project: **Snelfietsverbinding Zaltbommel - Den Bosch**

Onderdeel: Revisie tekening

Ontwerper: [Redacted]

Revisie: [Redacted]

