




Bovenaanzicht passeerstrook langs Polderweg (300m) | Schaal 1:1000

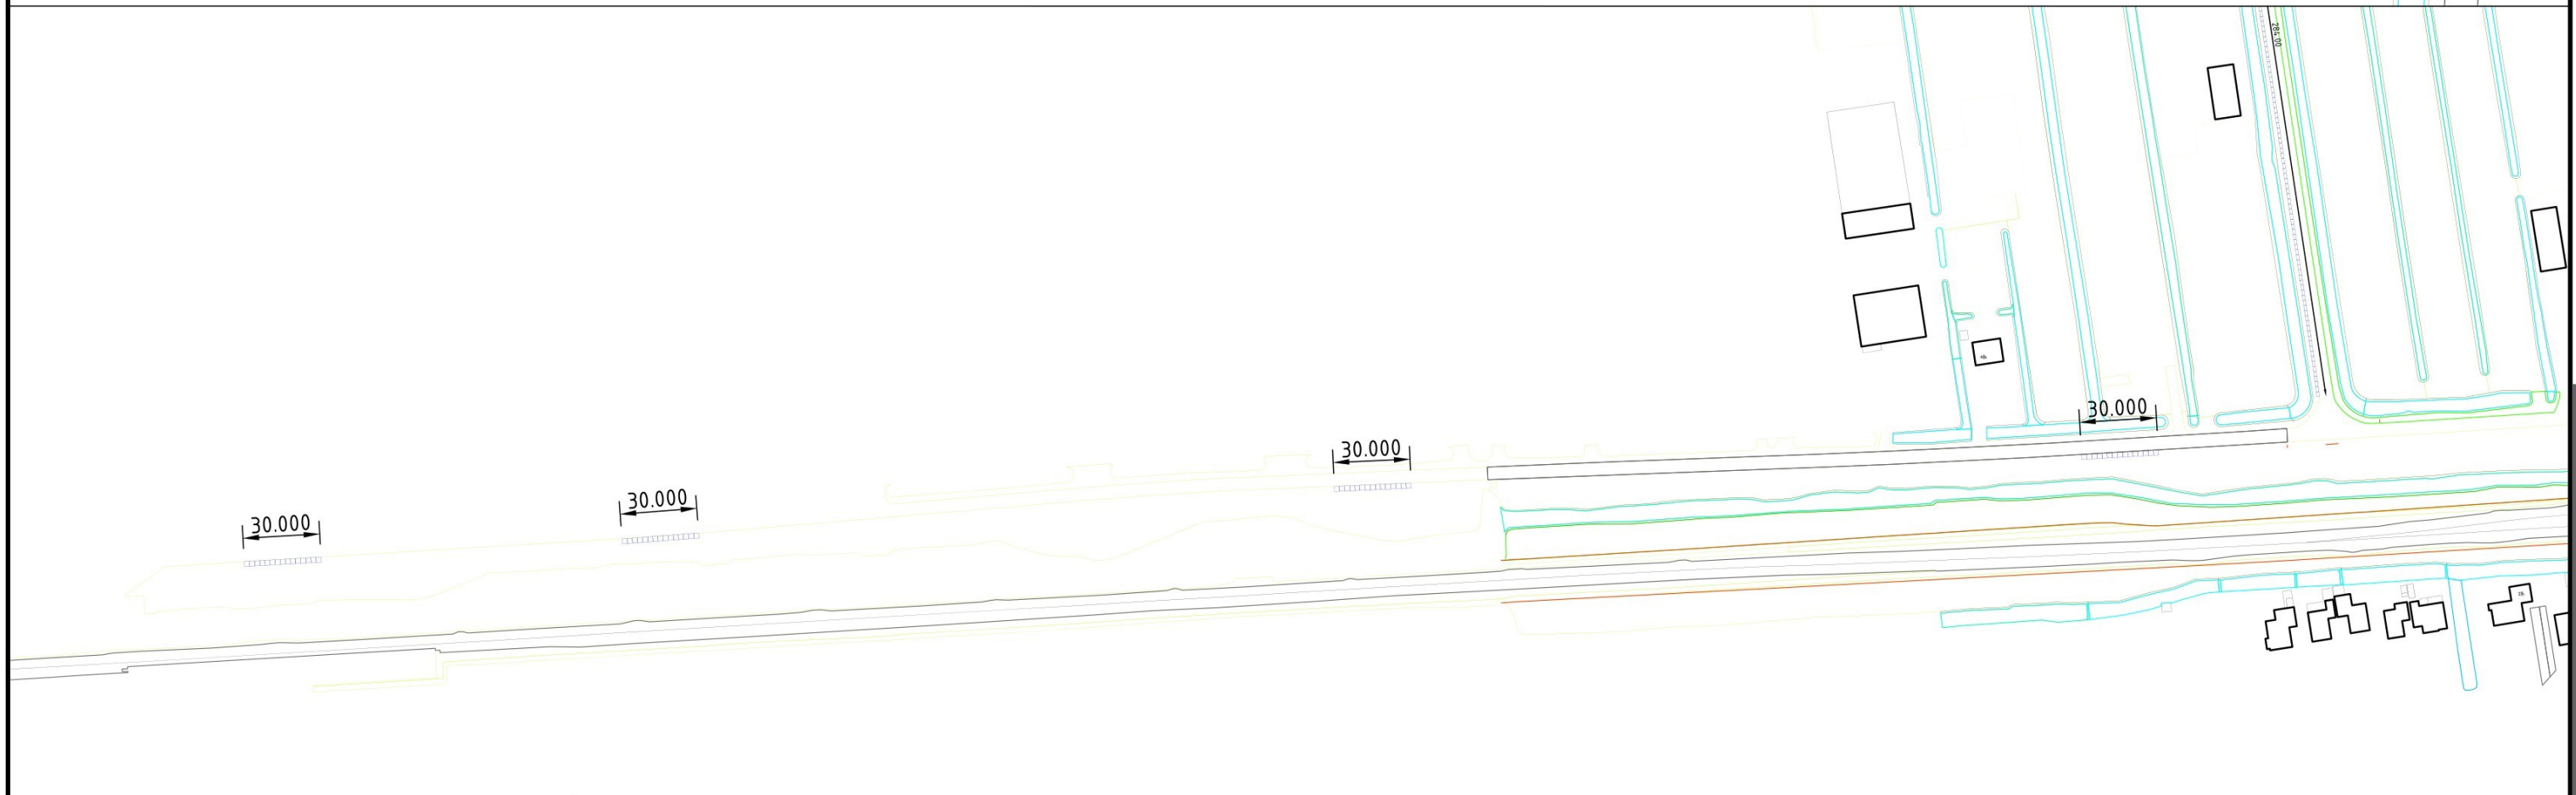


Bovenaanzicht passeerstrook langs Spoorweg (4x15m) | Schaal 1:2500

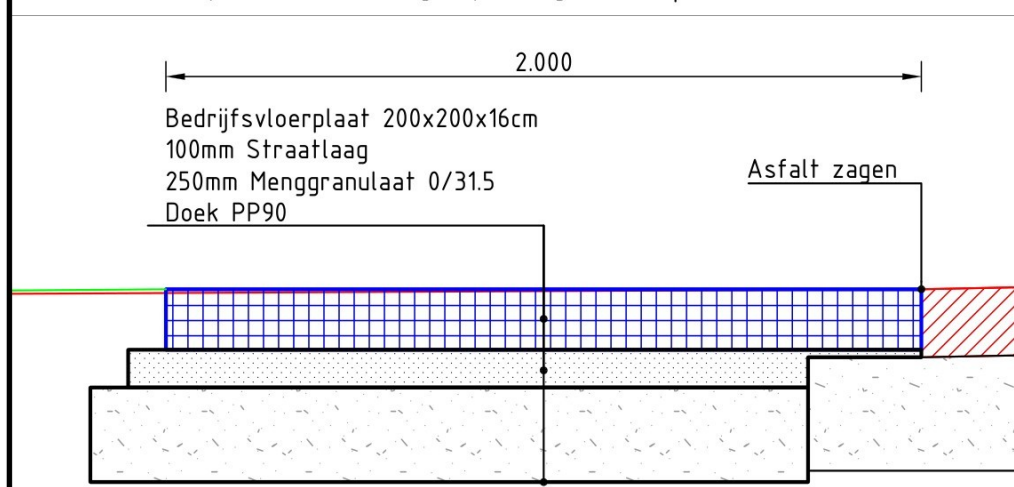

Detail passeerstrook langs Spoorweg (4x15m) | Schaal 1:20

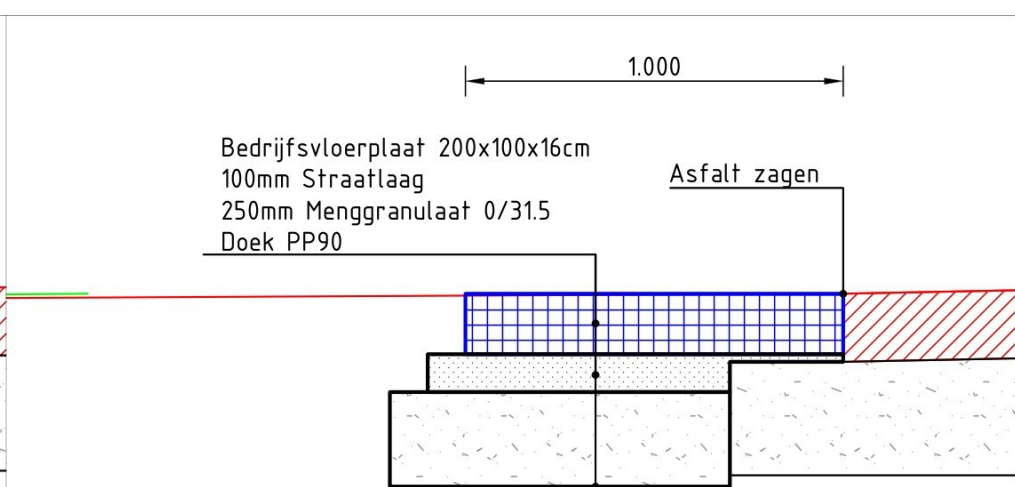

Detail passeerstrook langs Polderweg (300m) | Schaal 1:20

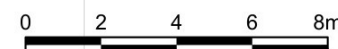

Tekenaar	
Controleur	
Vrijgegeven	
Formaat	A3
Schaal	1:1000 & 1:20
Tekeningnummer	IB25227-PASSEERSTROKEN
Project	IB25227 Voorbelasting Waardse Velden
Onderwerp	Bovenaanzicht en detail passeerstroken
Status	CONCEPT
Versie	01
Blad	1 van 1
Datum	27-02-26