



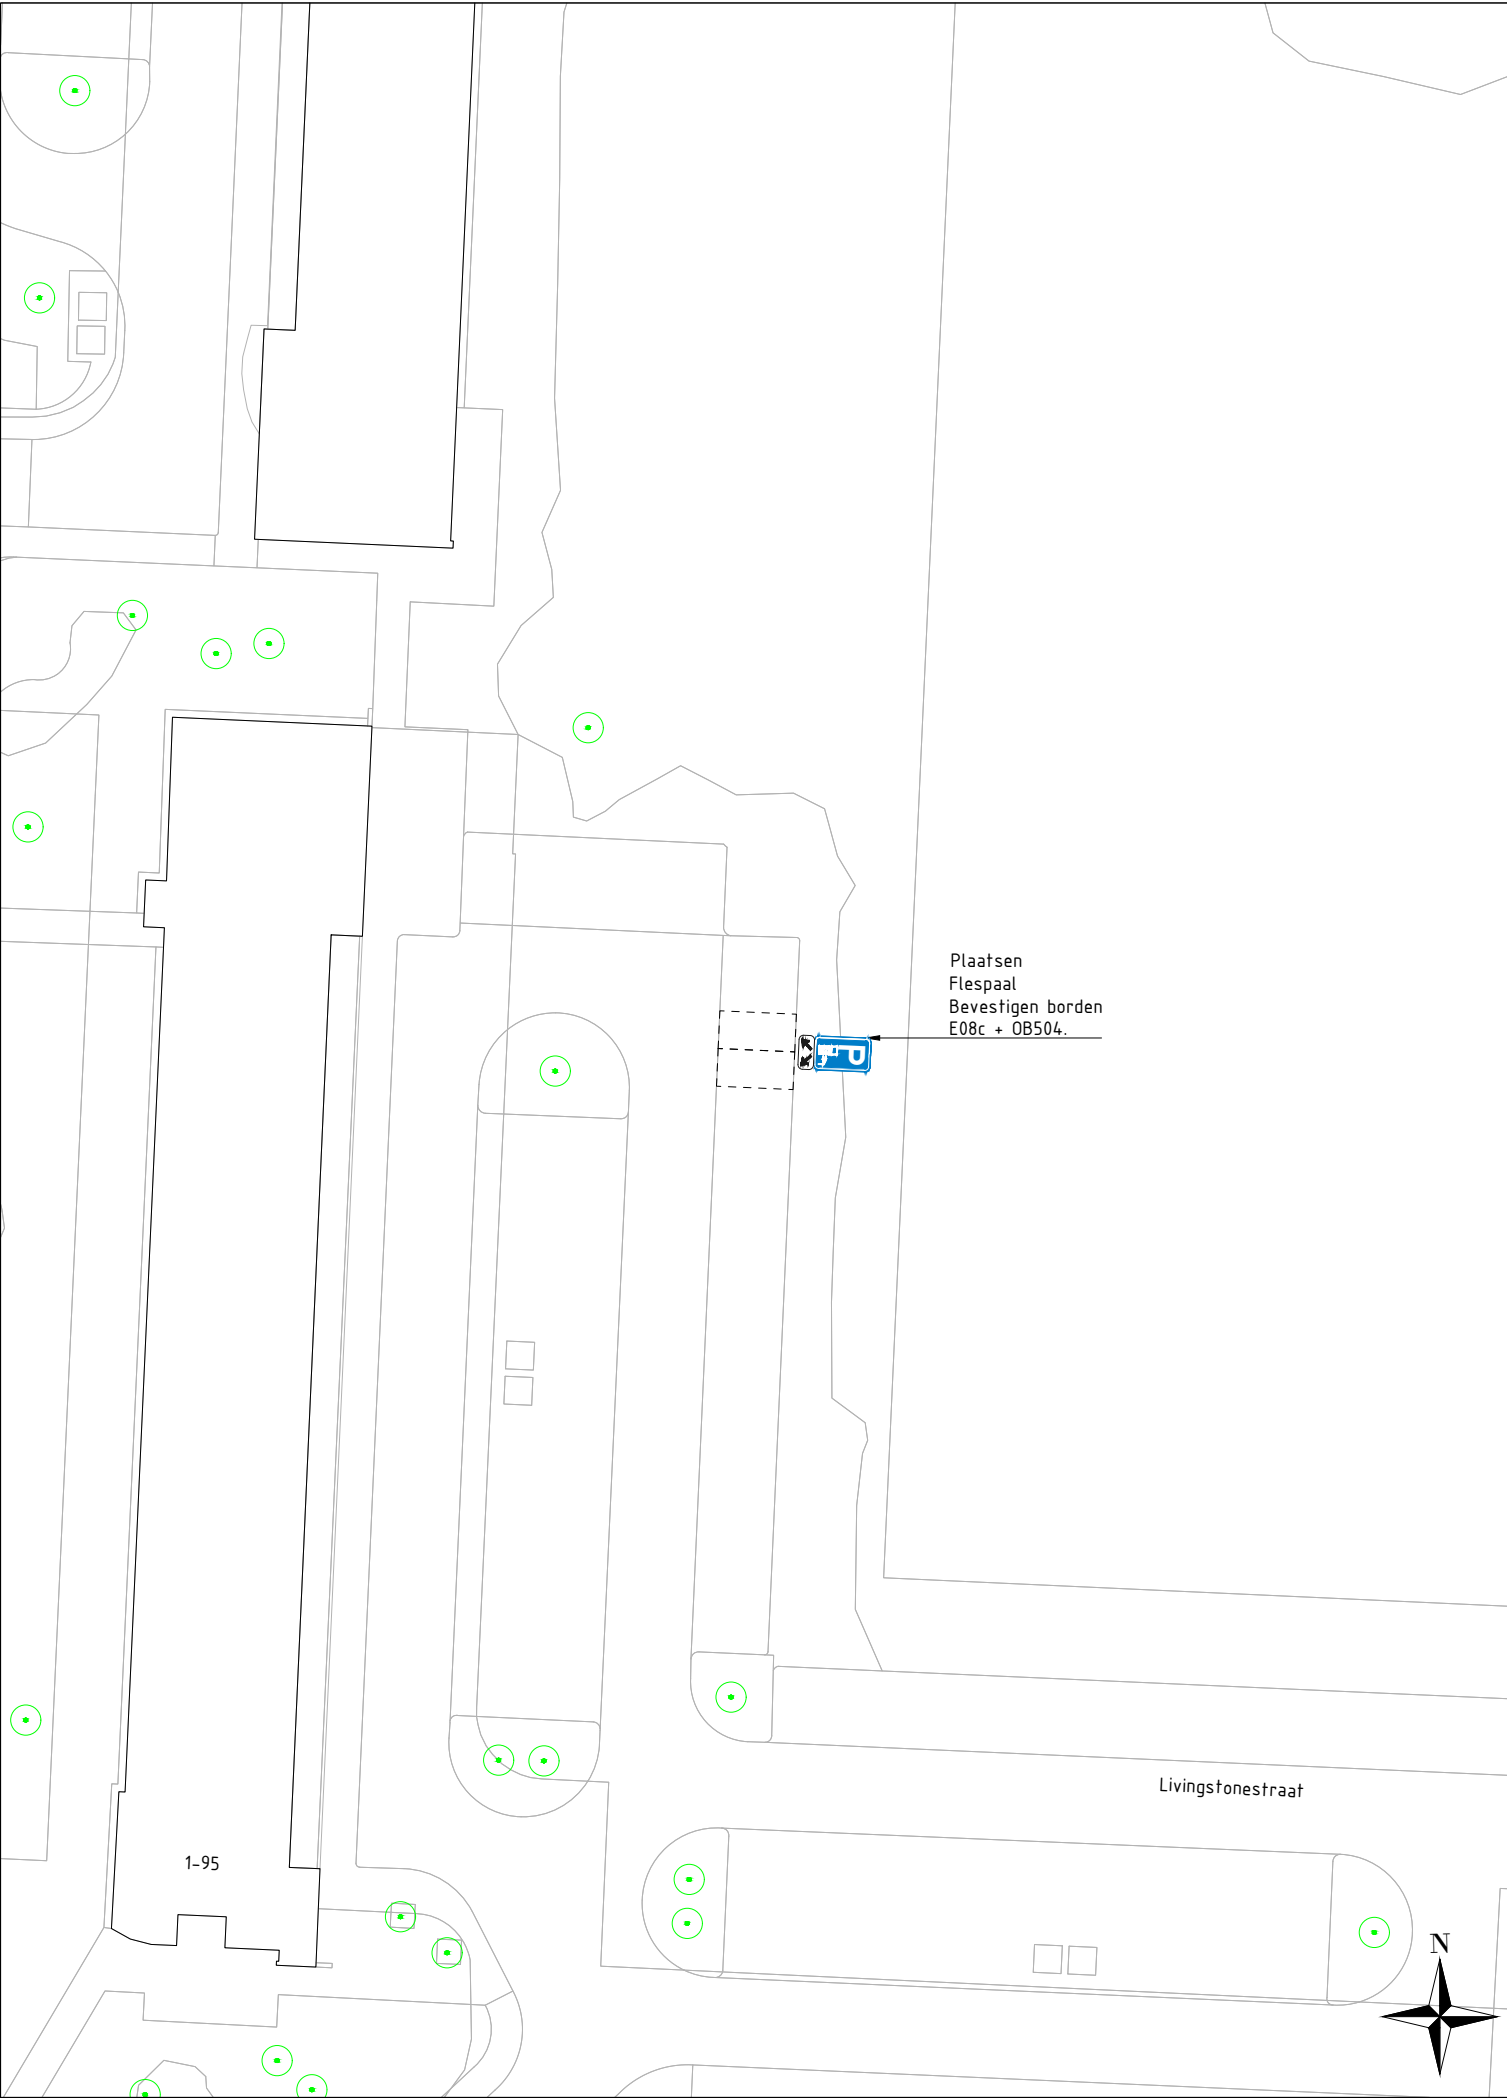

Plaatsen
Flespaal
Bevestigen borden
E08c + OB504.

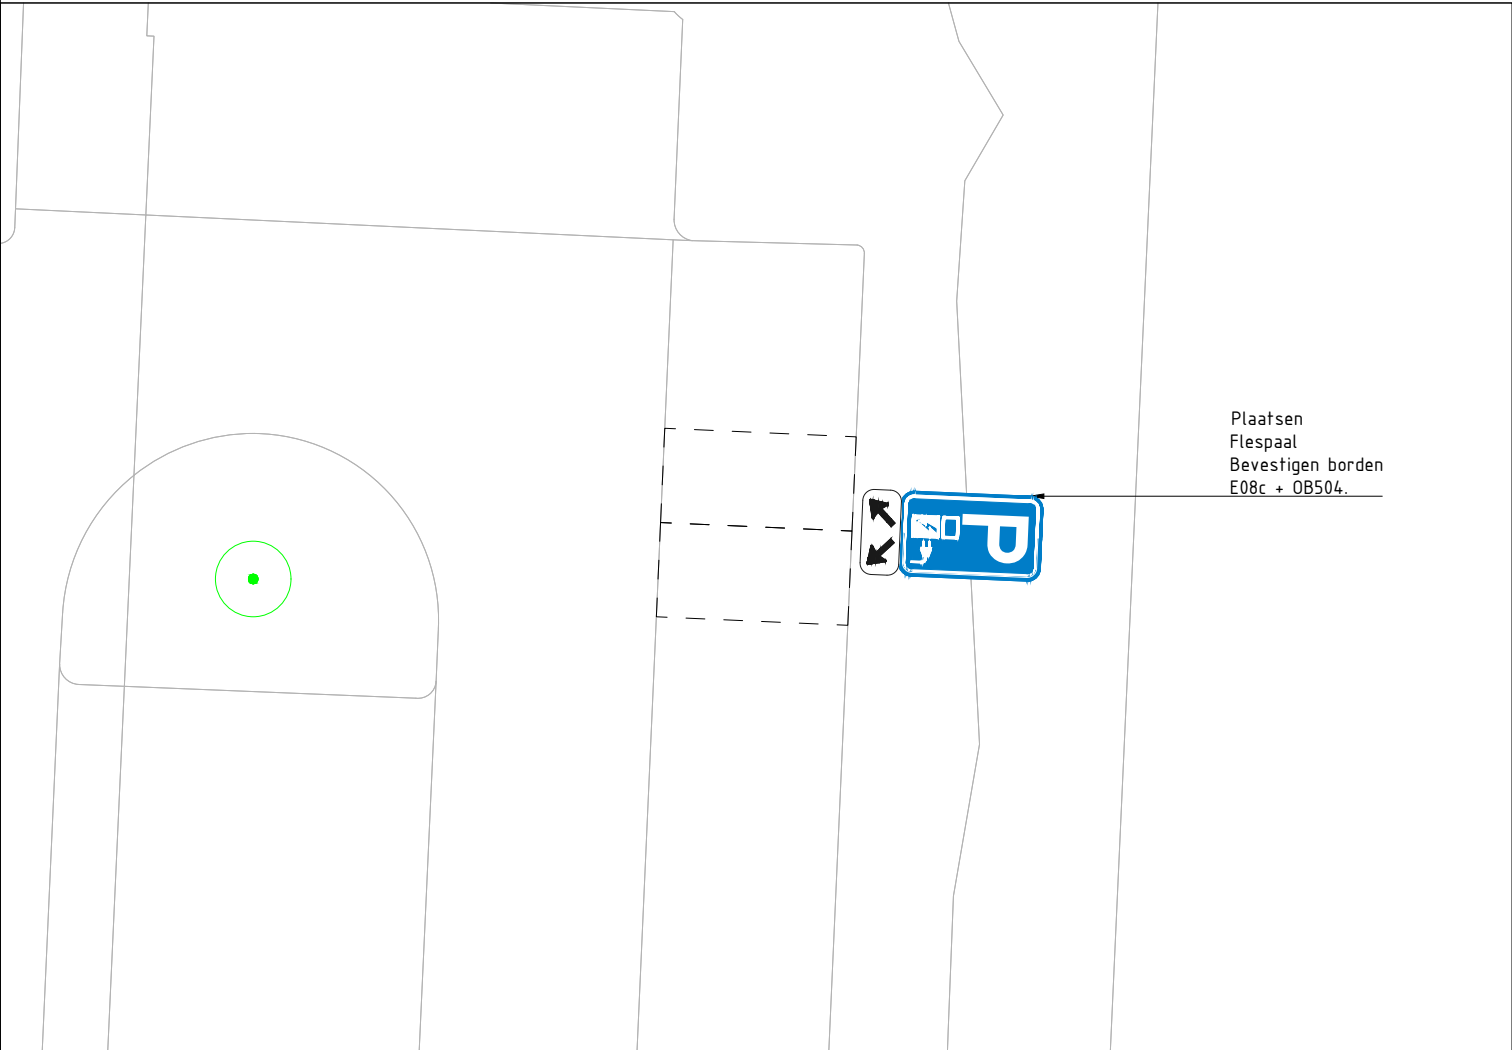

Plaatsen
Flespaal
Bevestigen borden
E08c + OB504.



		Postbus 10101 5660 GA Geldrop T (040) - 289 38 93 F (040) - 289 39 40 gemeente@geldrop-mierlo.nl www.geldrop-mierlo.nl	
Onderwerp Reserveren van parkeerplaatsen voor het opladen van elektrische voertuigen Livingstonestraat (parkeerterrein)		Afdeling Realisatie Tekenaar M. van den Broek	Datum 15-12-2025
Tekeningomschrijving Kaartbijlage behorend bij verkeersbesluit 251203		Schaal 1:500	Formaat A3
Status Definitief		Tekeningnummer LP251208-D01	