

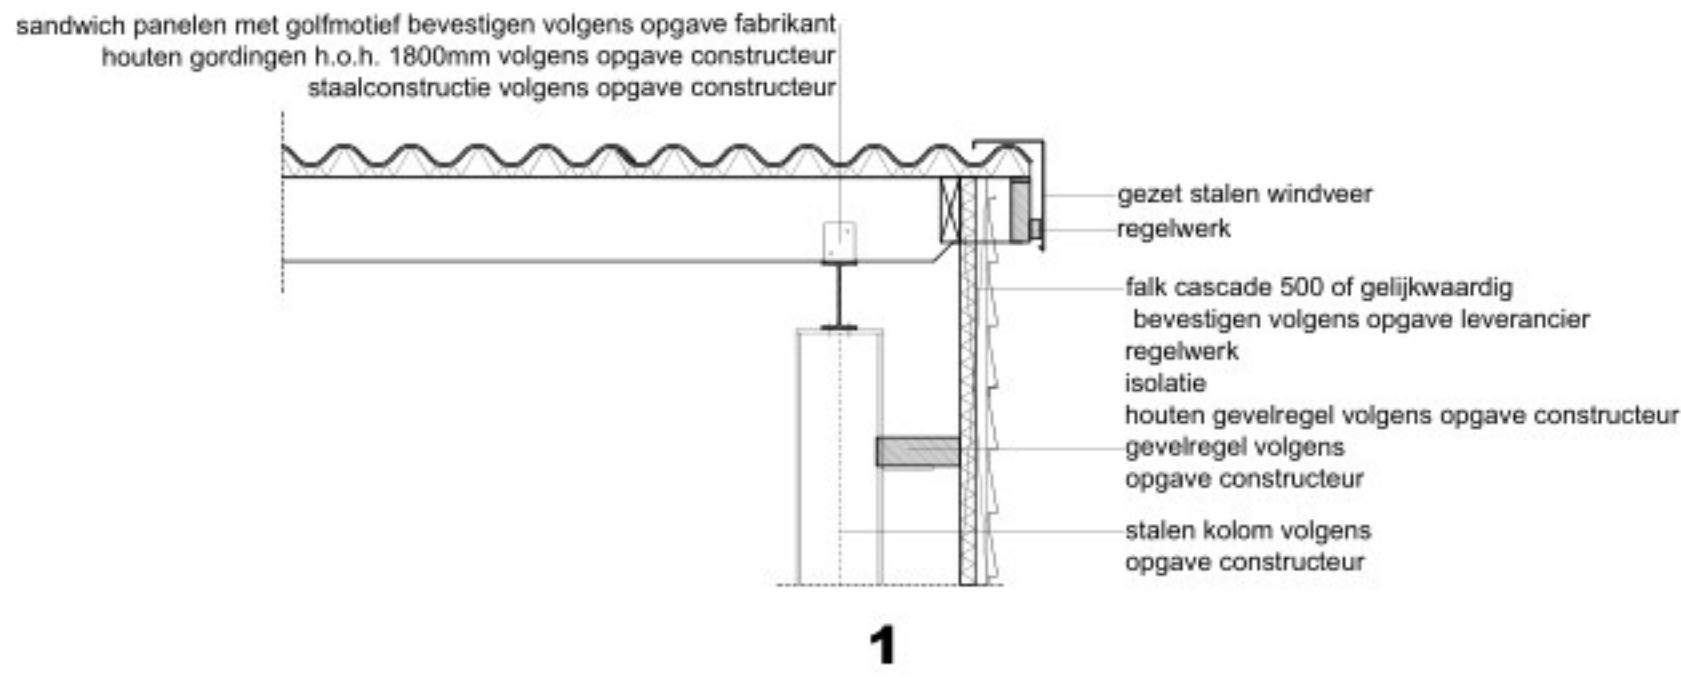
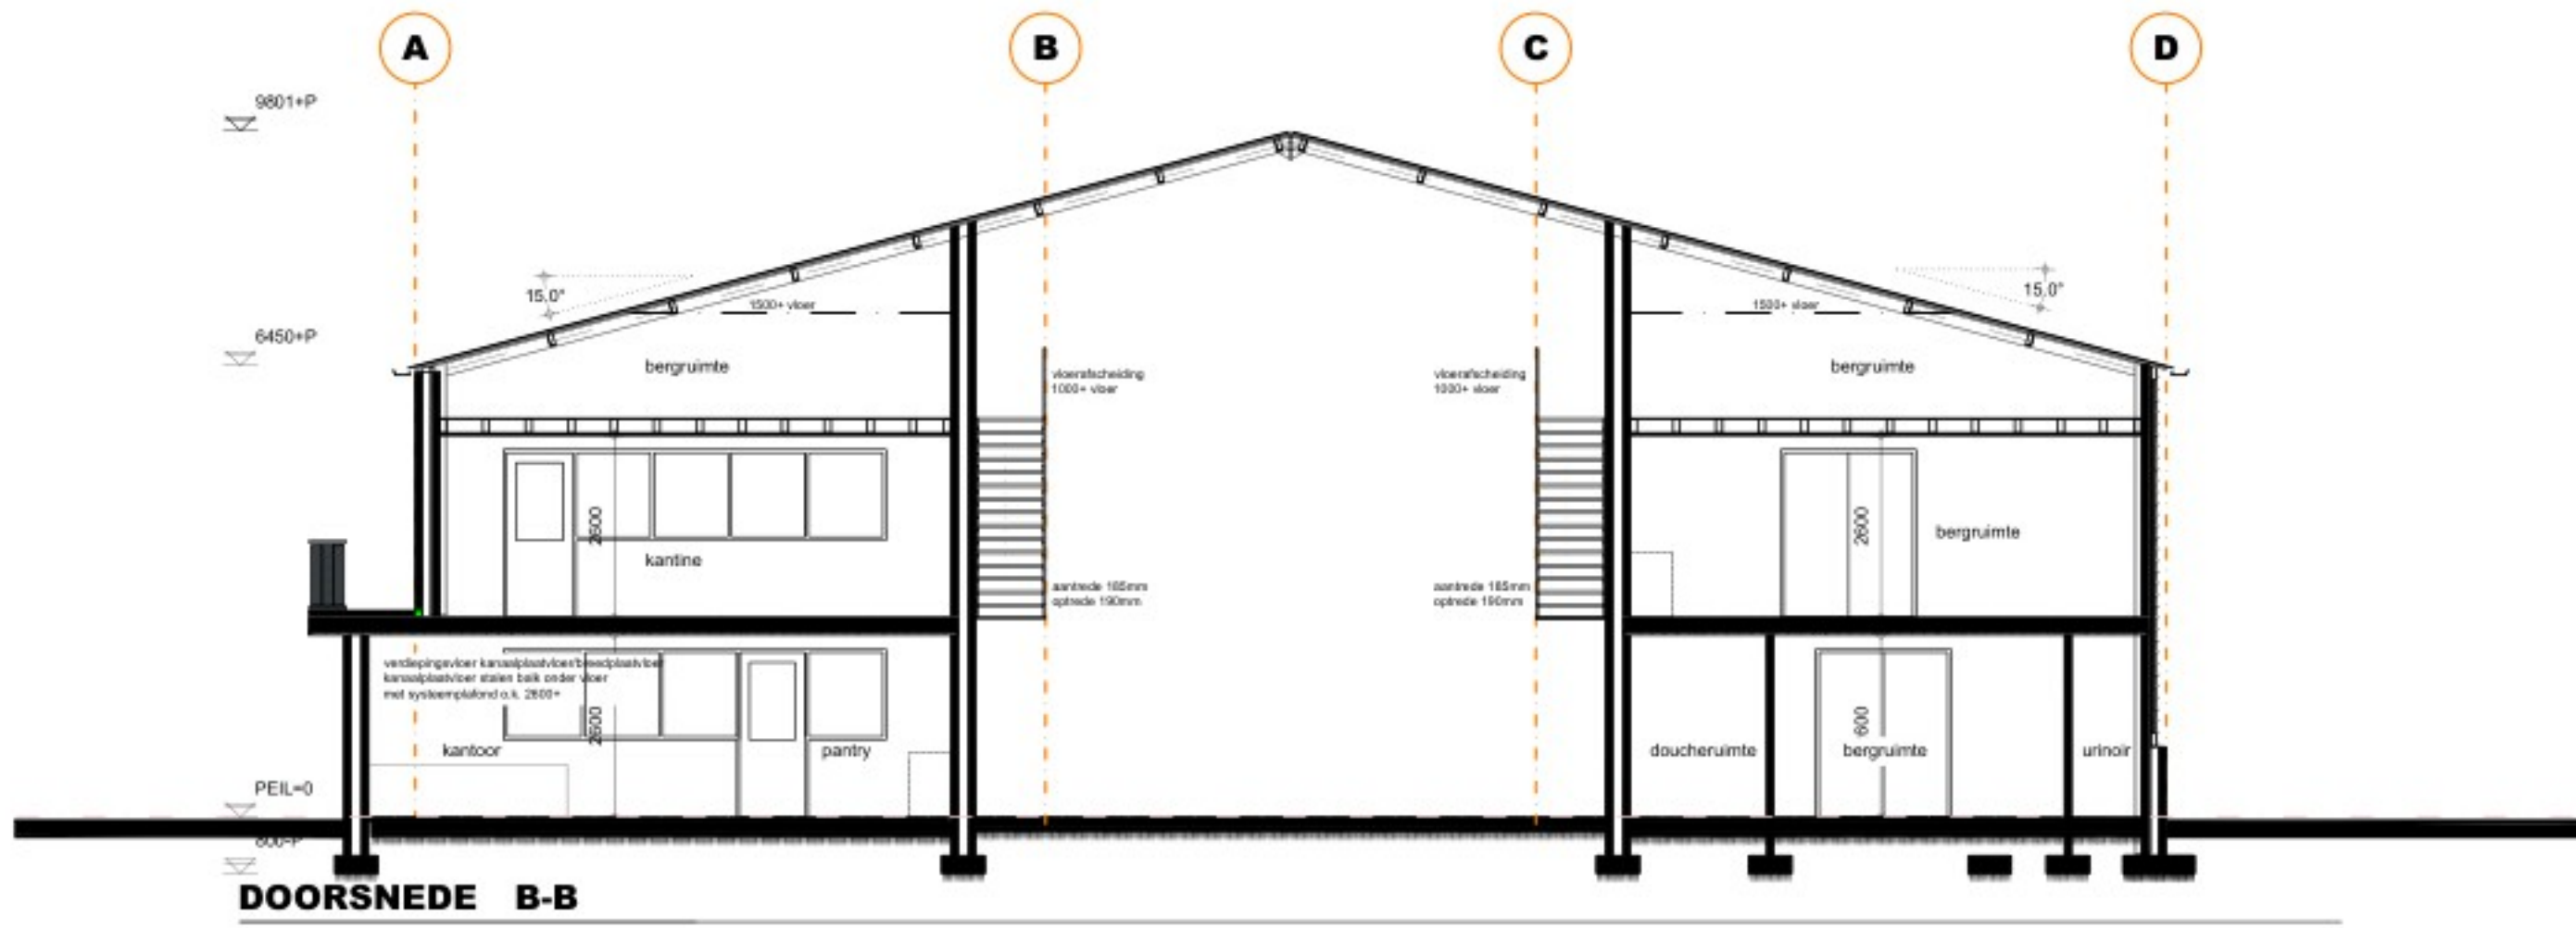
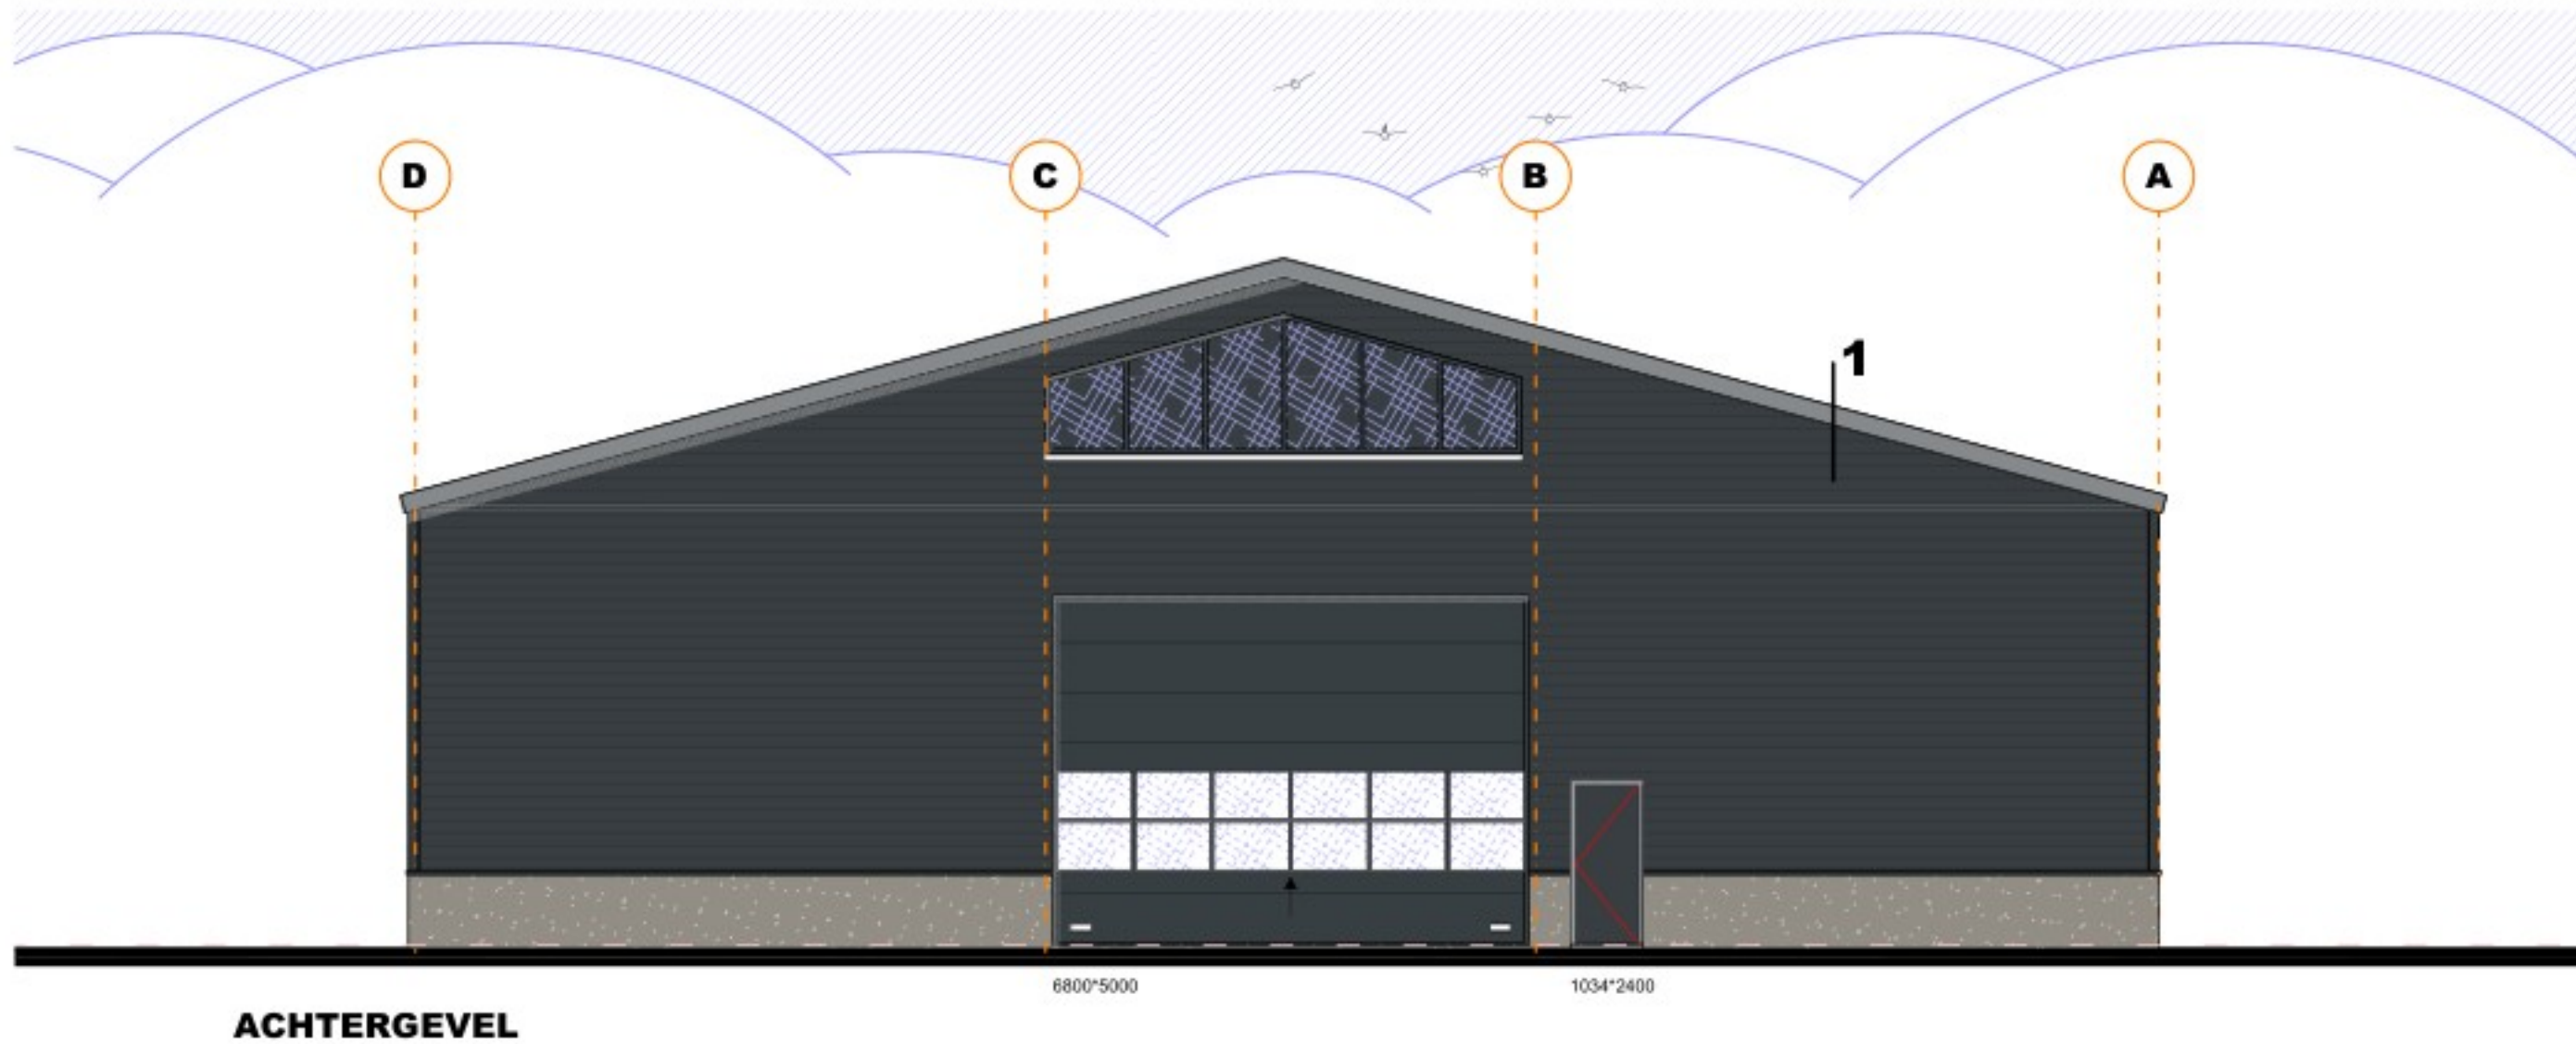
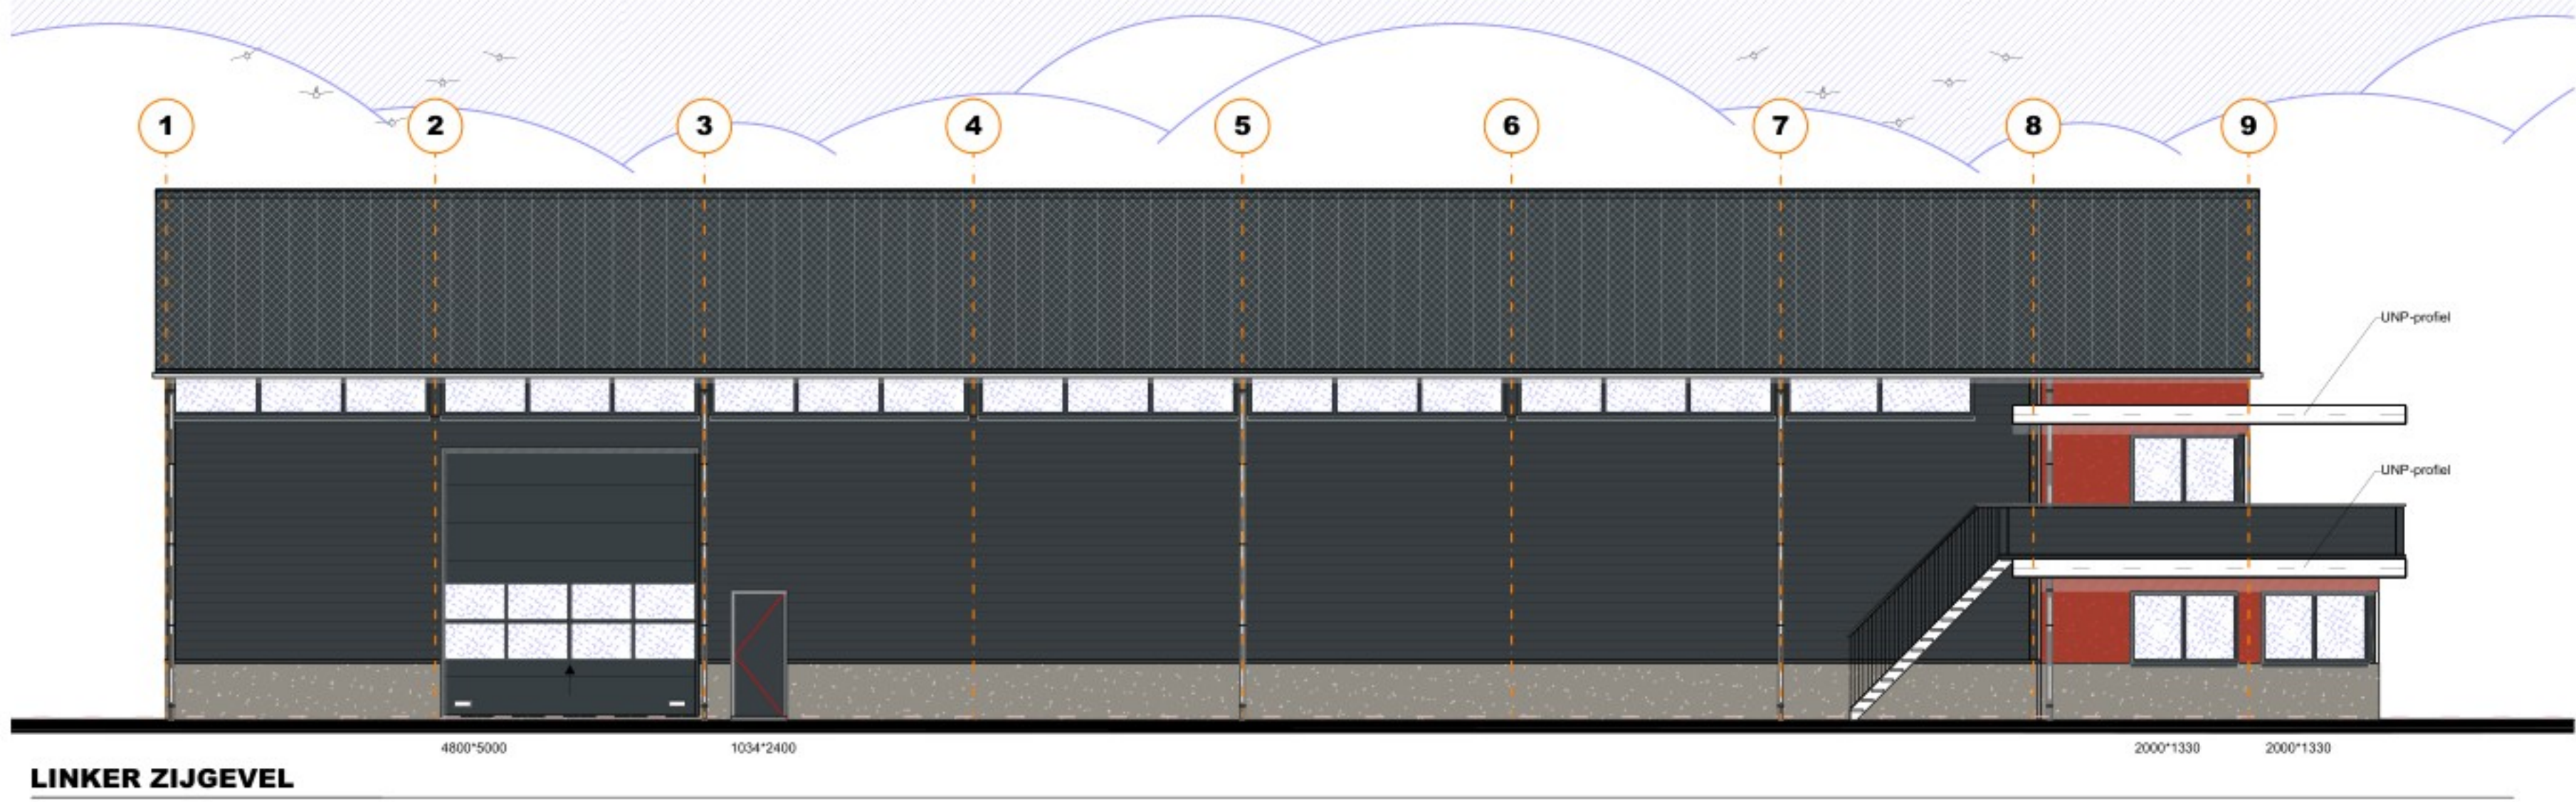
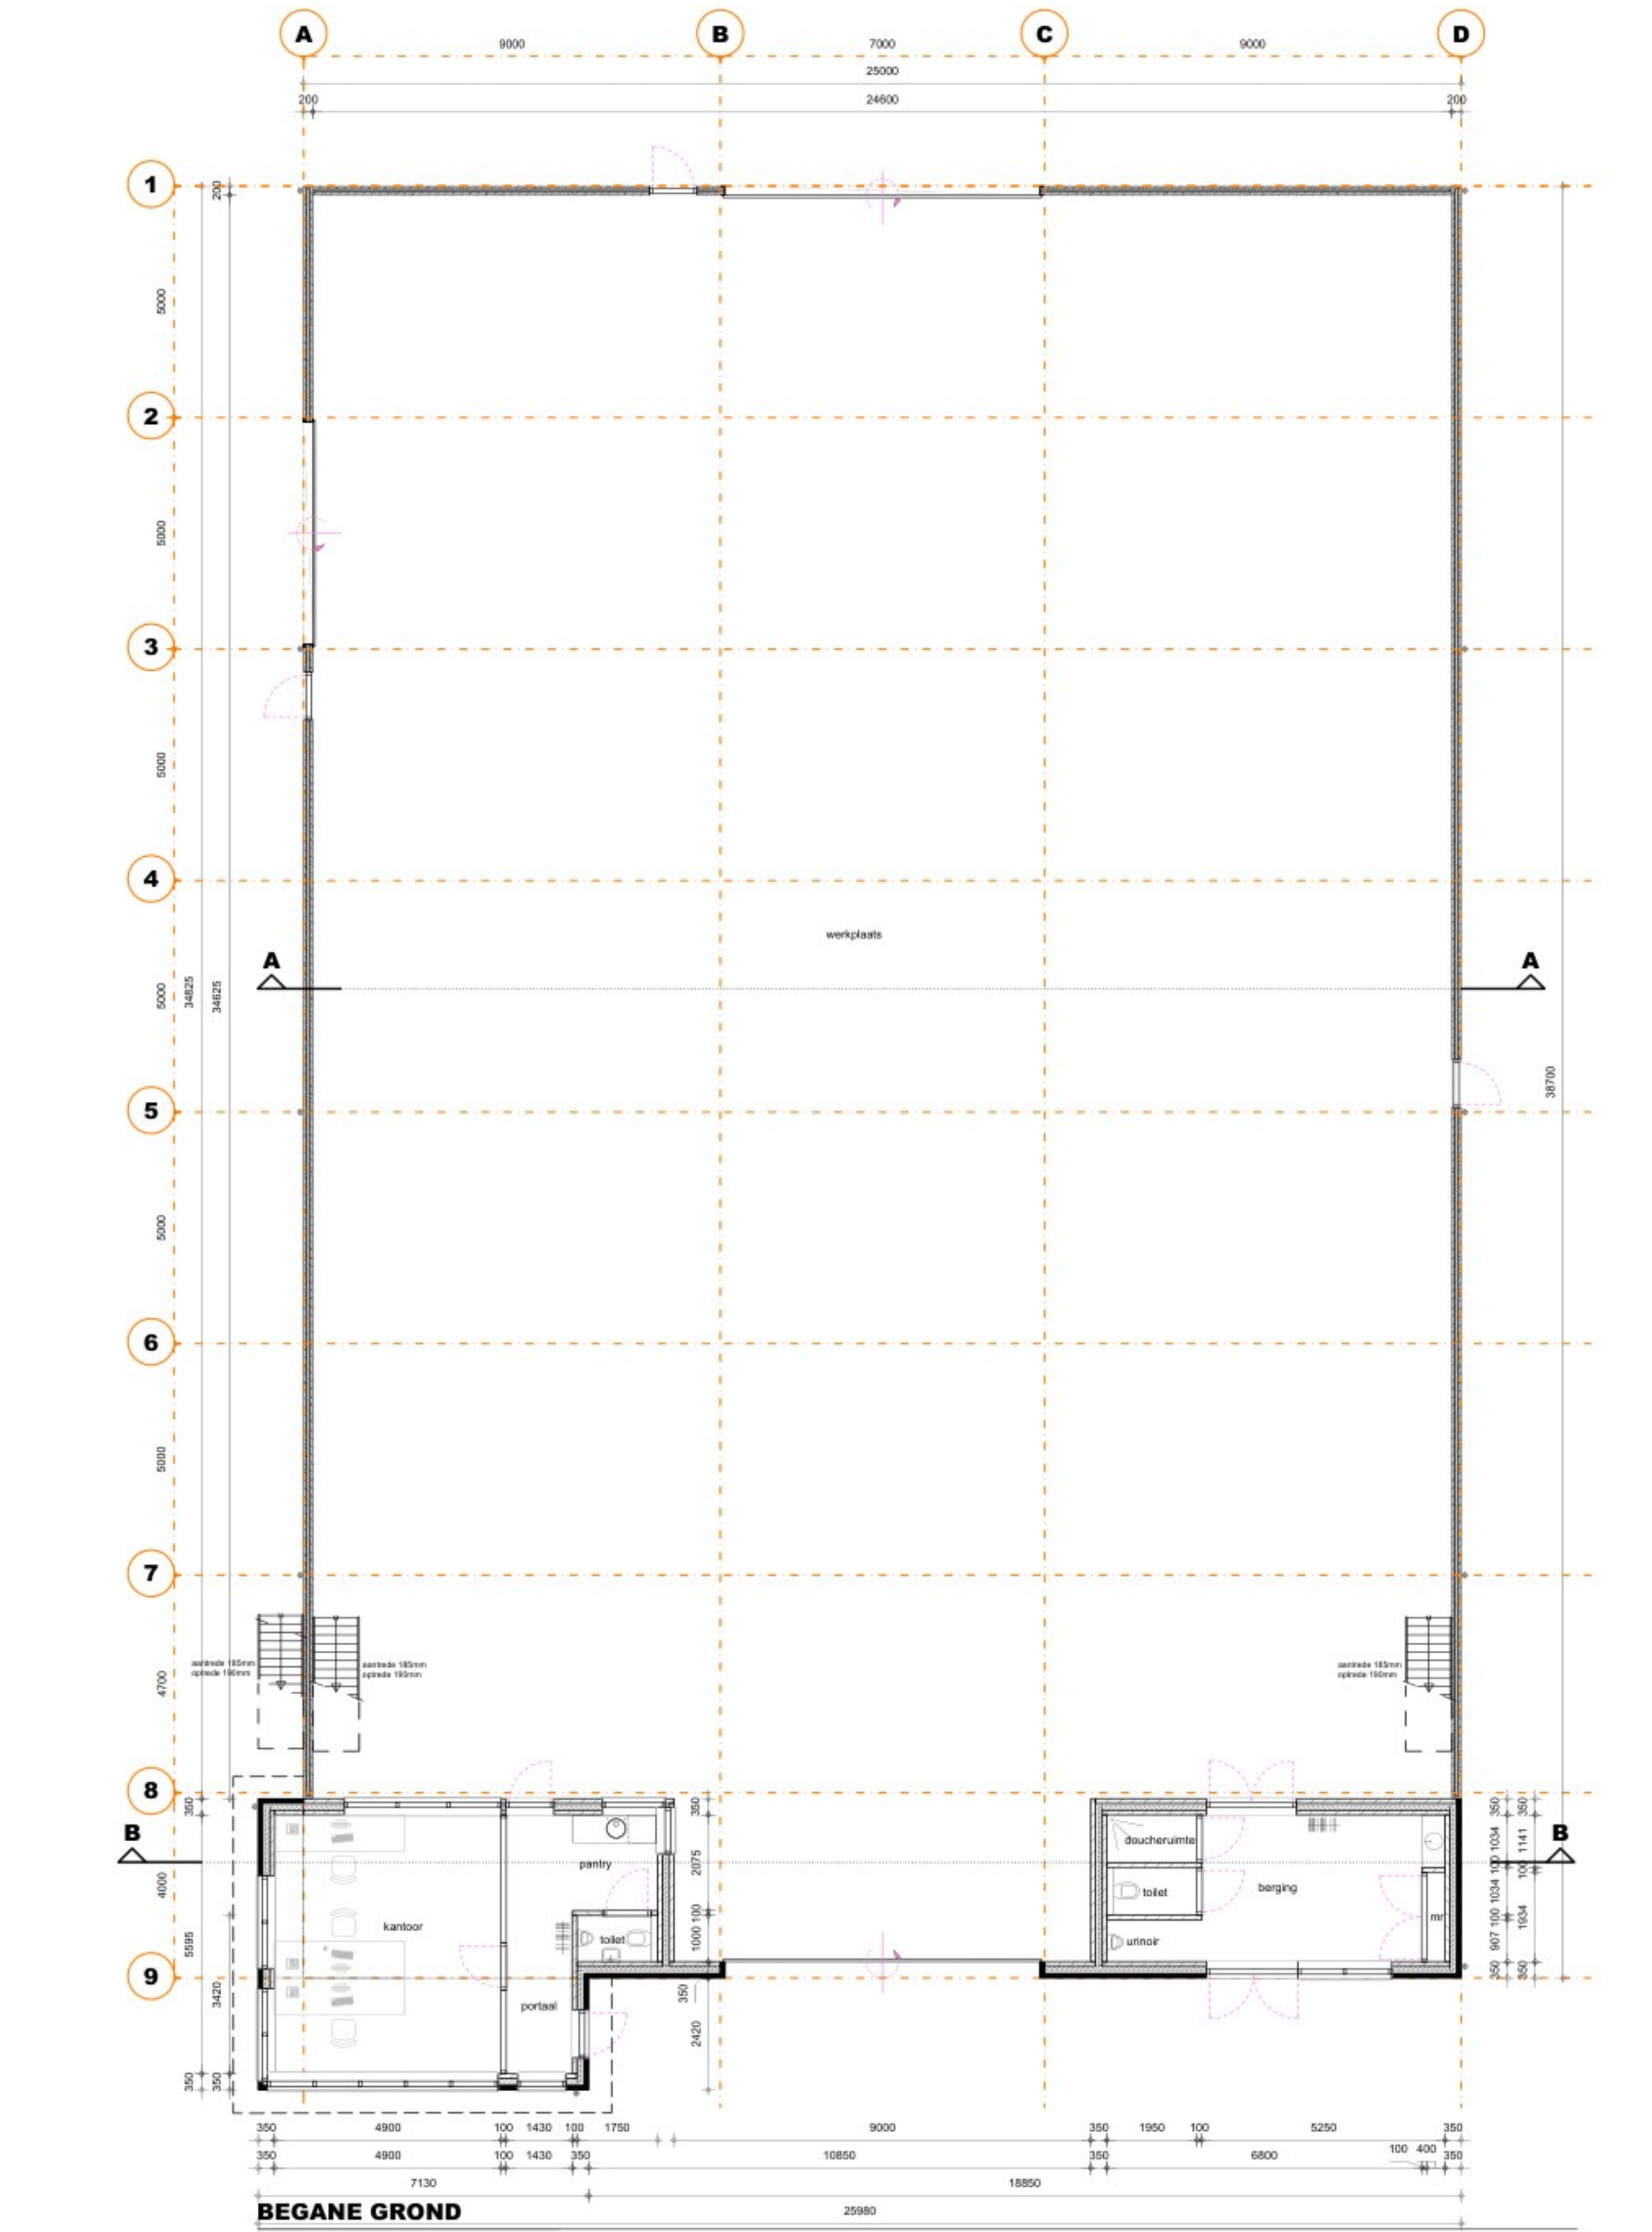


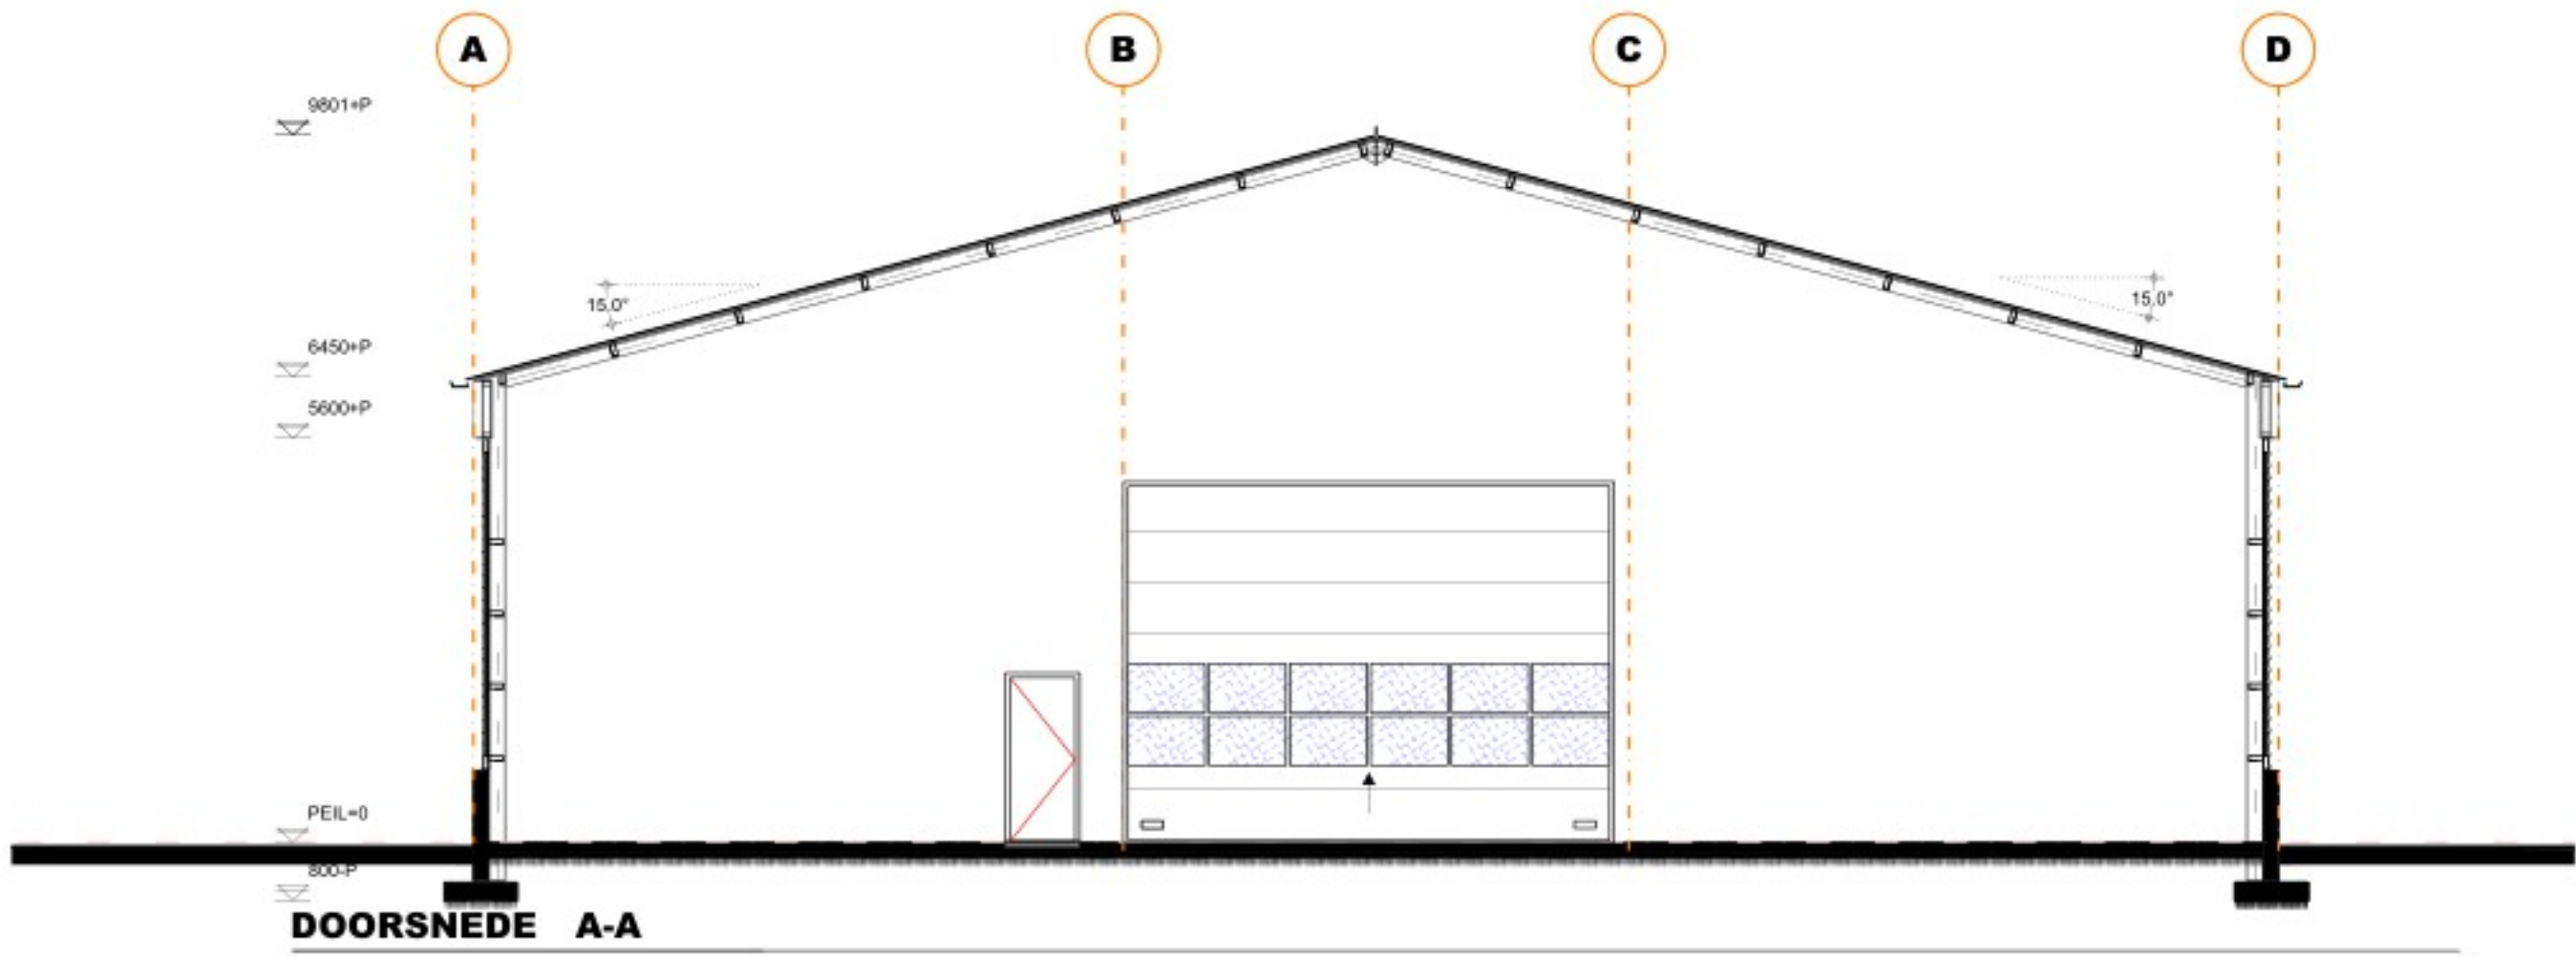

MATERIALEN EN KLEUREN		
bouwdeel	materiaal	kleur
gevels	metissewerk baksteen waariformaat	roodbruin
borstwering	prefab beton	licht grijs
gevelbekleding	stalen polderskaal planken	zwart
deurkozijnen	cortenstaal	bruin roestkleur
deuren	kunststof	antraciet
bedrijfsdeuren	kunststof	antraciet
ramen	sandwichpaneel	antraciet
dakbedekking	kunststof	antraciet
boelboord overstek	sandwichpaneel golf motief	zwart
hwal's	stalen zehwerk	antraciet
	zink	grijs

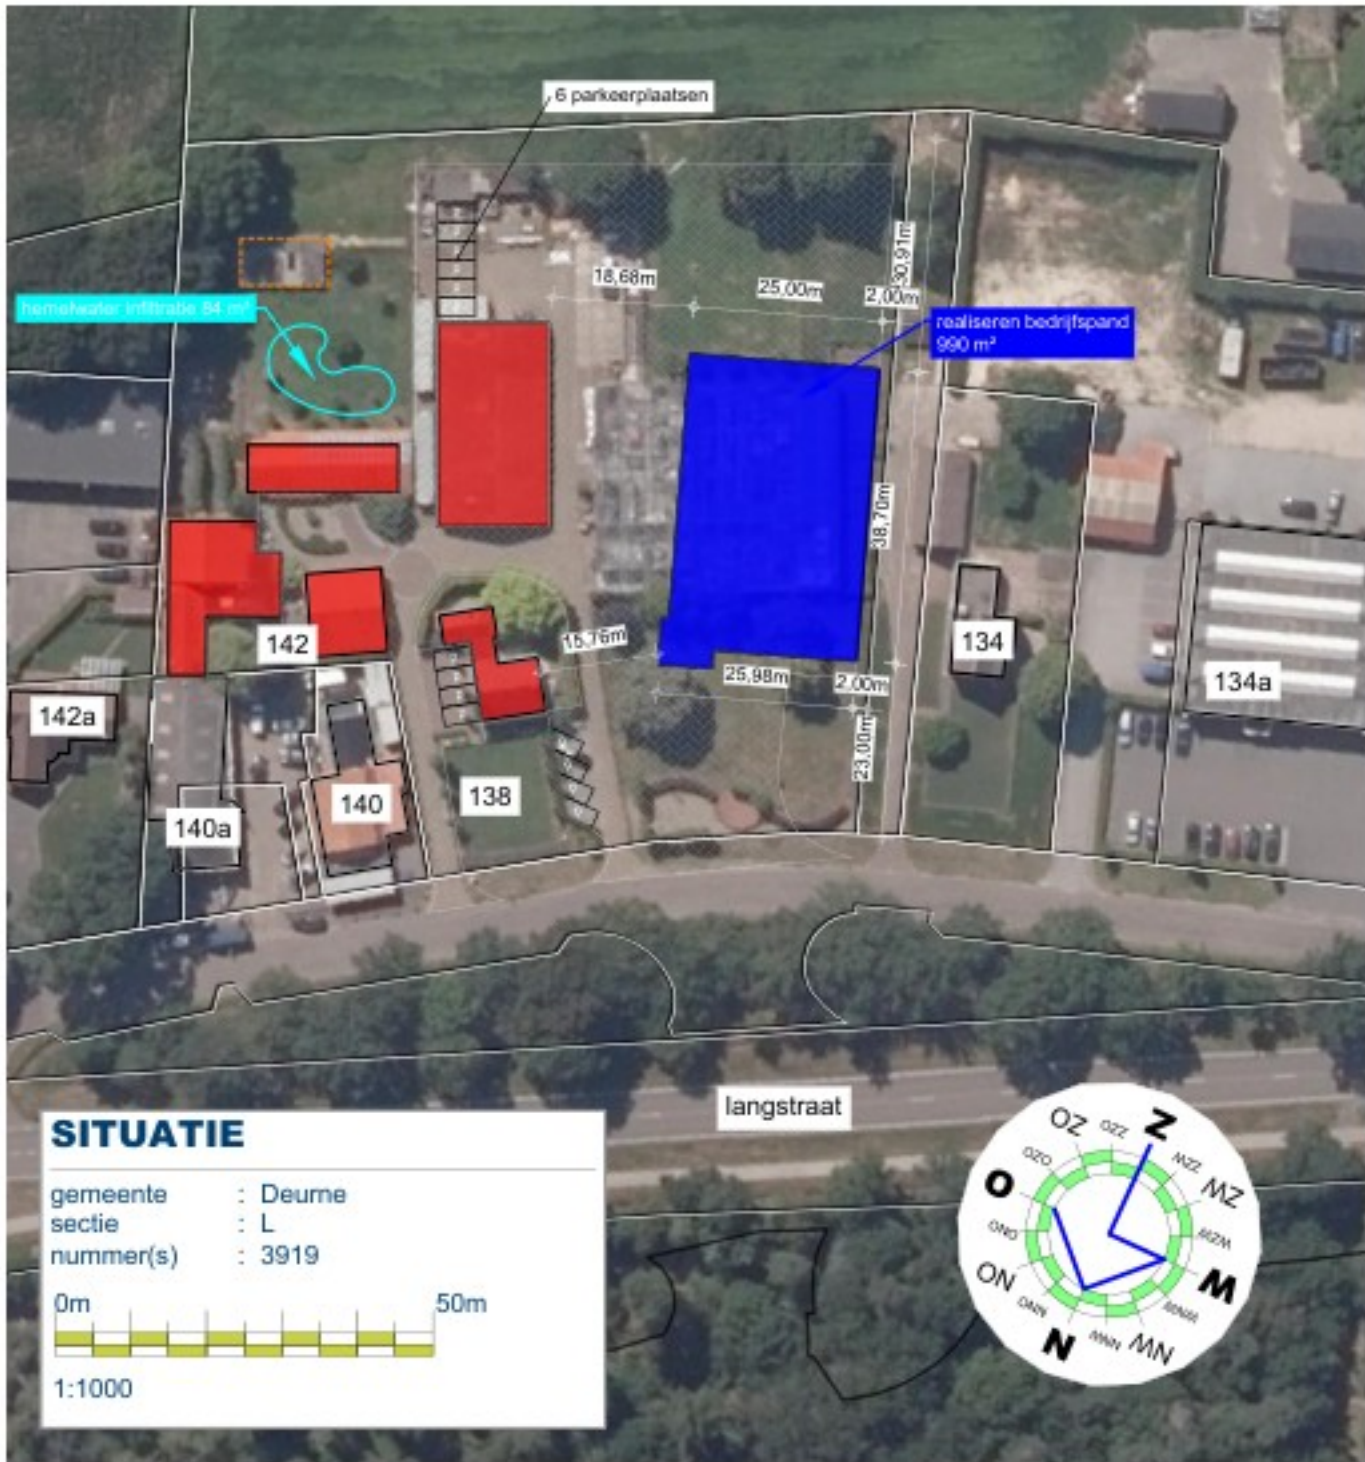

TEKENING BEHORENDE BIJ AANVRAAG OMGEVINGSVERGUNNING
BOUWACTIVITEIT (Ruimtelijk)

Alle maten en aantallen vooraf in het werk te controleren!
constructie van fundering, vloeren, prefab elementen, staal- en houtconstructies volgens
opgave constructeur en/of fabrikant/leverancier.
dilatatie in metaalwerk volgens opgave leverancier/fabrikant.

blad 1 Plattegrond(en), gevels, doorsnede, principiedetails en situatie.

Project	Realiseren van een bedrijfspand	Cont. pers. Tekenaar	
Projectlocatie	Langstraat 142 5754PB Deurne	Proj.nr. Fase Blad nr. Schaal Formaat Datum	250090-001-007 vo 1/1 1:100/1000 03-11-2025
Onderdeel	Voorlopig Ontwerp	Gew-1 Gew-2 Gew-3 Gew-4 Gew-5 Gew-6	18-12-2025 MG 07-01-2026 MG