



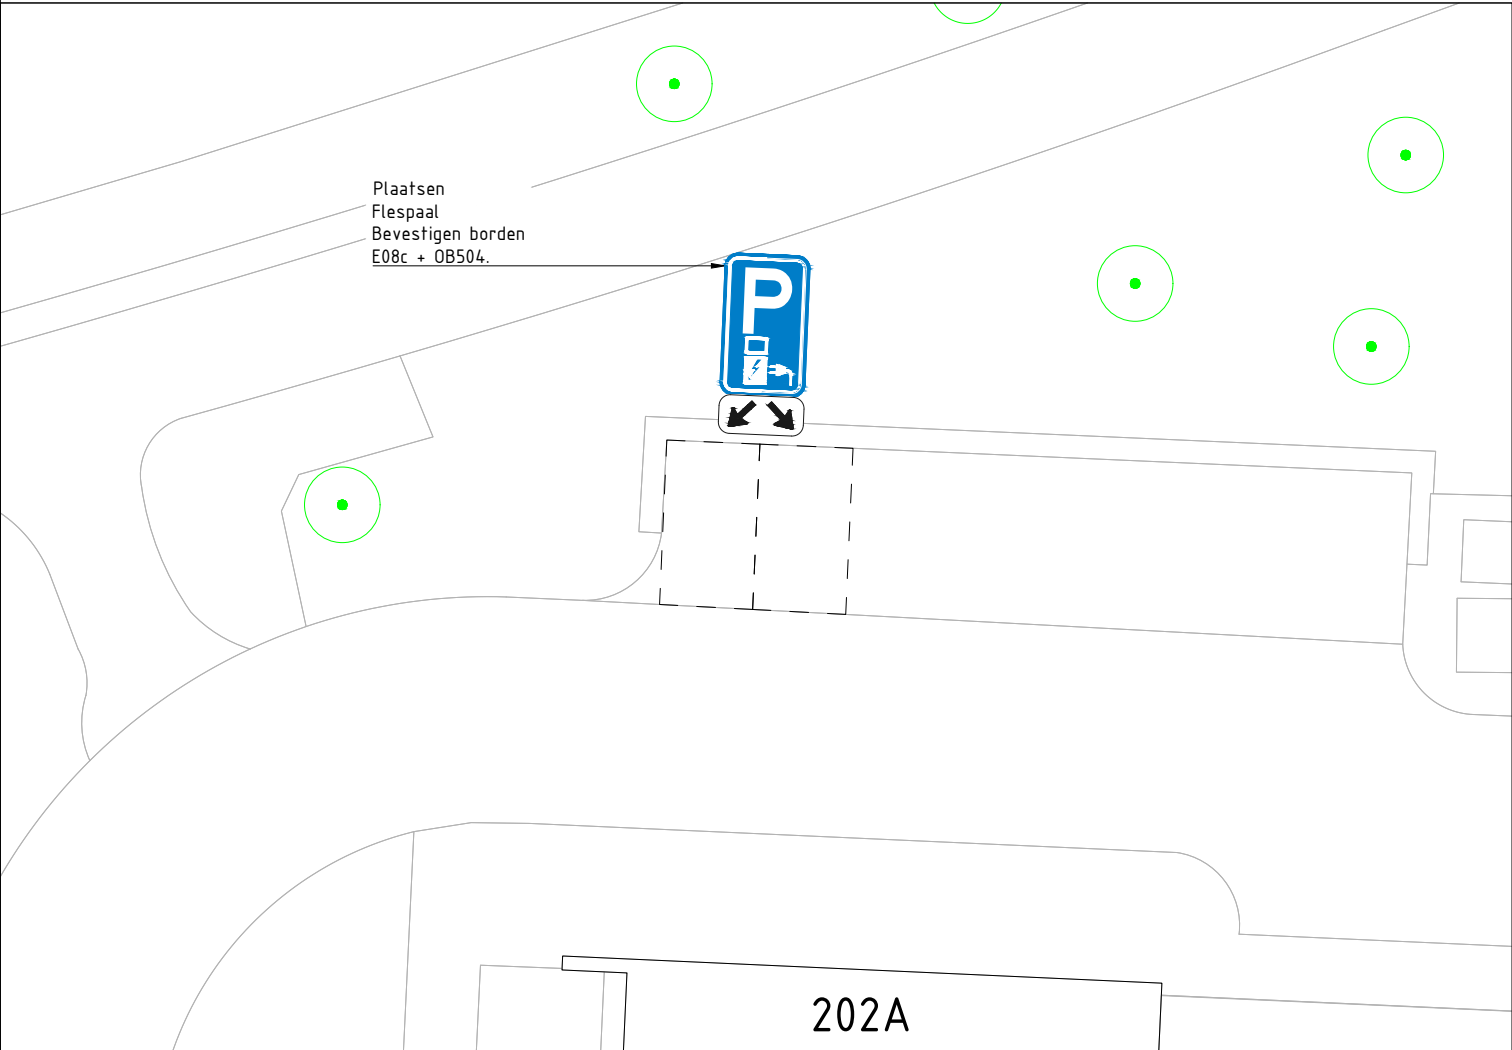

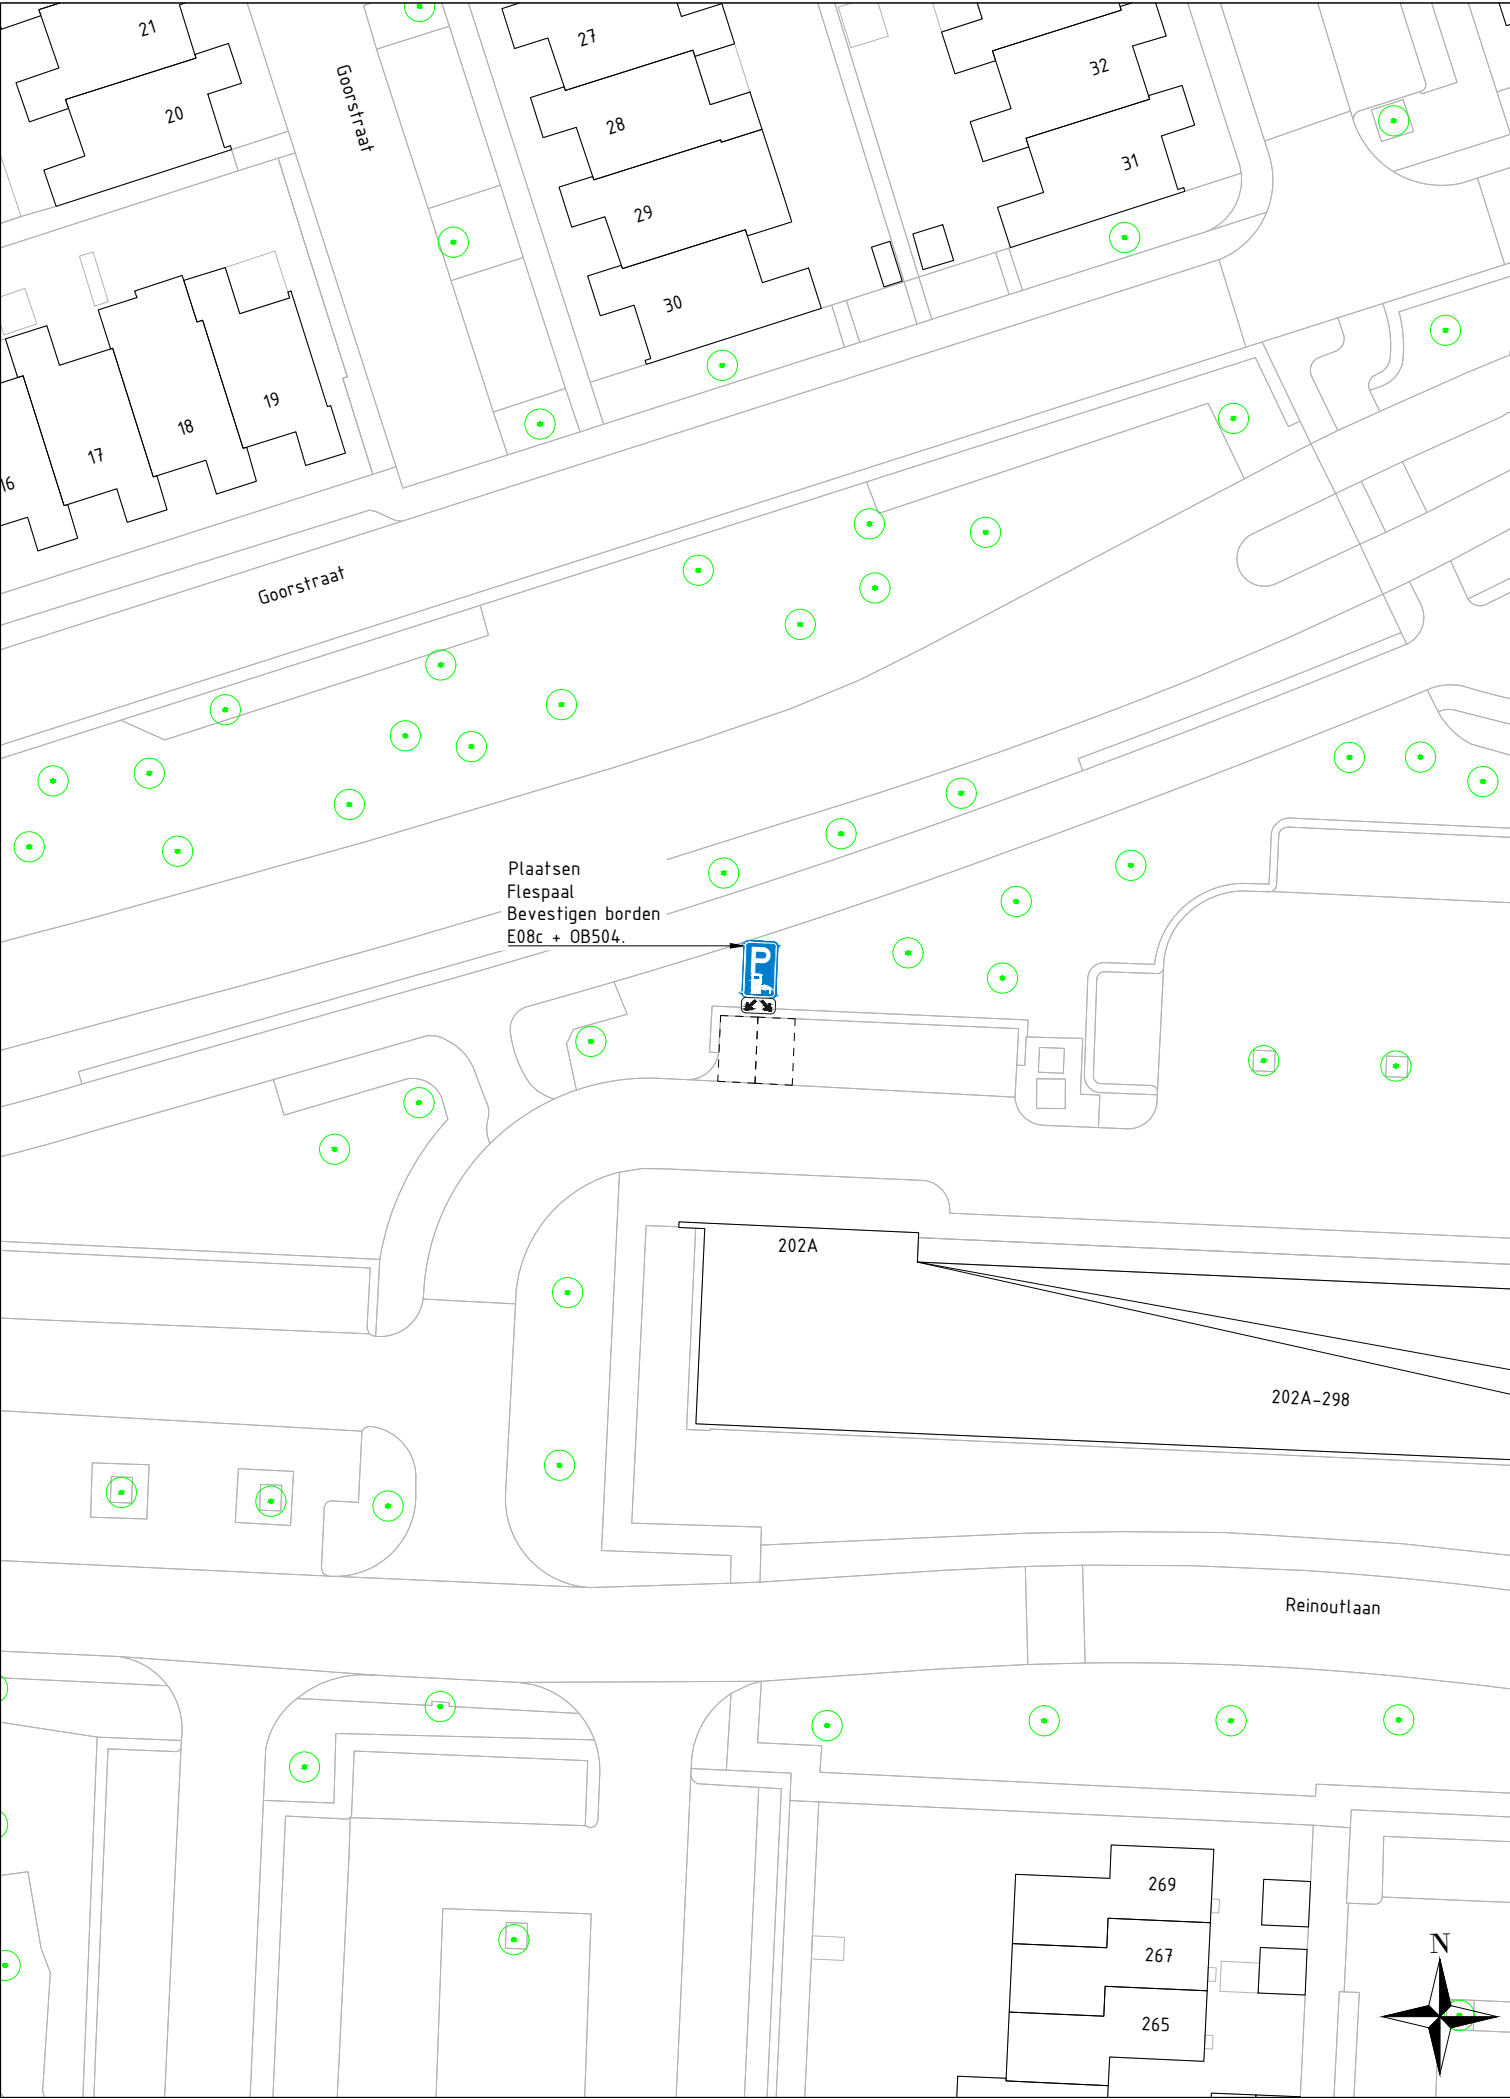

Postbus 10101
5660 GA Geldrop
T (040) - 289 38 93
F (040) - 289 39 40
gemeente@geldrop-mierlo.nl
www.geldrop-mierlo.nl

Onderwerp	Afdeling	Datum
Reserveren van parkeerplaatsen voor het opladen van elektrische voertuigen	Realisatie	15-12-2025
Reinoutlaan, parkeerterrein ten noorden van huisnummers 202-298 (even)	Tekenaar	M. van den Broek
Tekeningomschrijving	Schaal	Formaat
Kaartbijlage behorend bij verkeersbesluit 251203	1:500	A3
Status	Tekeningnummer	
Definitief	LP251210-D01	