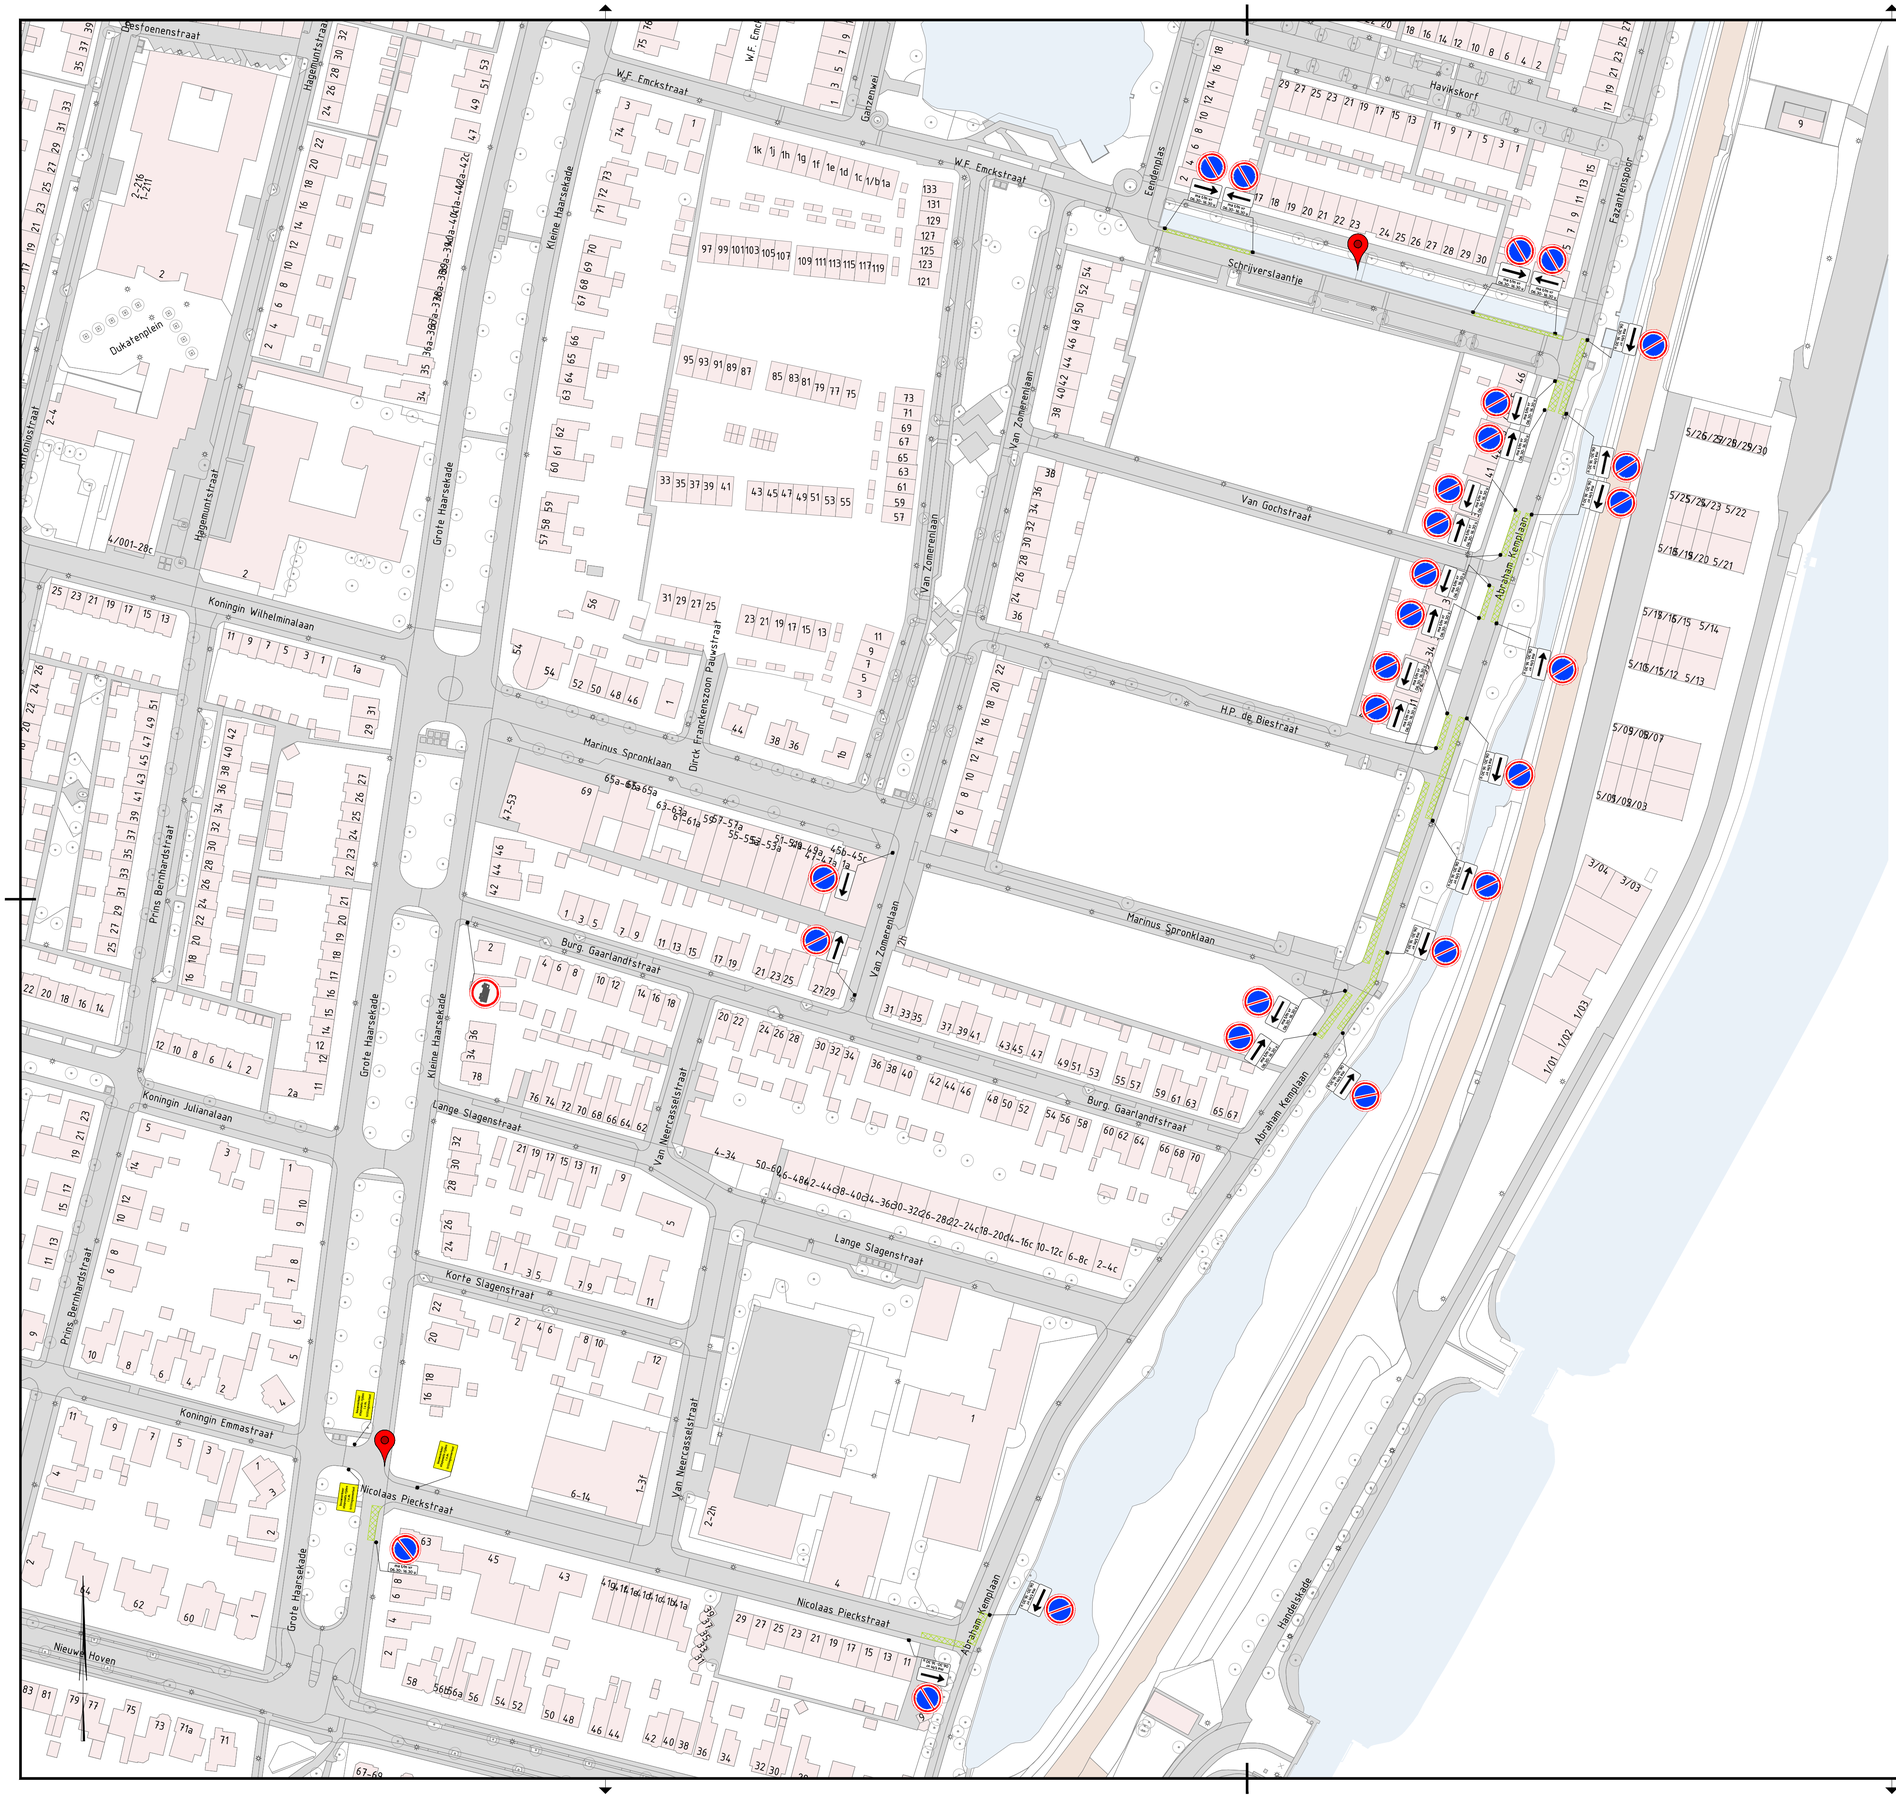

Legenda

- Werkruimte
- Gesloten wegvak
- Verkeersborden (retroreflecterend, klasse III)
- Locatie Google Maps
- Geleidekegel h=0,75m

Conflicterende RVV-bebording afplakken/afdraaien
Conflicterende NBd-bebording afplakken indien werkzaamheden > 24uur

Versie	Datum	Omschrijving	Opsteller		Gecontroleerd		Geautoriseerd		Vrijgegeven
5.0	22-04-2026	Opm. verwerkt	ChTo		KaEs		KaEs		PeHe
4.0	13-10-2025	Opm. verwerkt	AaNi		ThDo		KaEs		PeHe
3.0	29-09-2025	Opm. verwerkt	AaNi		ThDo		KaEs		PeHe
2.0	22-09-2025	Opm. verwerkt	AaNi		ThDo		KaEs		PeHe
1.0	17-09-2025	Eerste uitgave	AaNi		ThDo		KaEs		PeHe

Heijmans Wegspecialismen
Afd. Verkeerstechnieken
Graafsebaan 67, 5248 JT Rosmalen
Postbus 766, 5201 AT 's-Hertogenbosch
T +31 (0)73 543 58 73

heijmans

Regie Bouw &Techniek 2025

Tijdelijke verkeersmaatregelen
Gorinchem Haarwijk

Documentsoort	Tekening
Projectnummer	G.028232.2.4127.10.0003
Schaal	1:1000
Formaat	A1
In	1 bladen, blad nr. 1
Gemeten	
Tekeningnummer	G.028232.0003-VKM-001
Versie	4.0

Bestandslocatie: S:\HH\HTH\Den Bosch\Data\HTH\Project_Engineering\Projecten\2025\G.028232.2.4127.10.0003_Regie_Bouw_Techniek_Gorinchem_Haarwijk\07 WP\VKM\G.028232.0003-VKM-001_5.0.dwg