


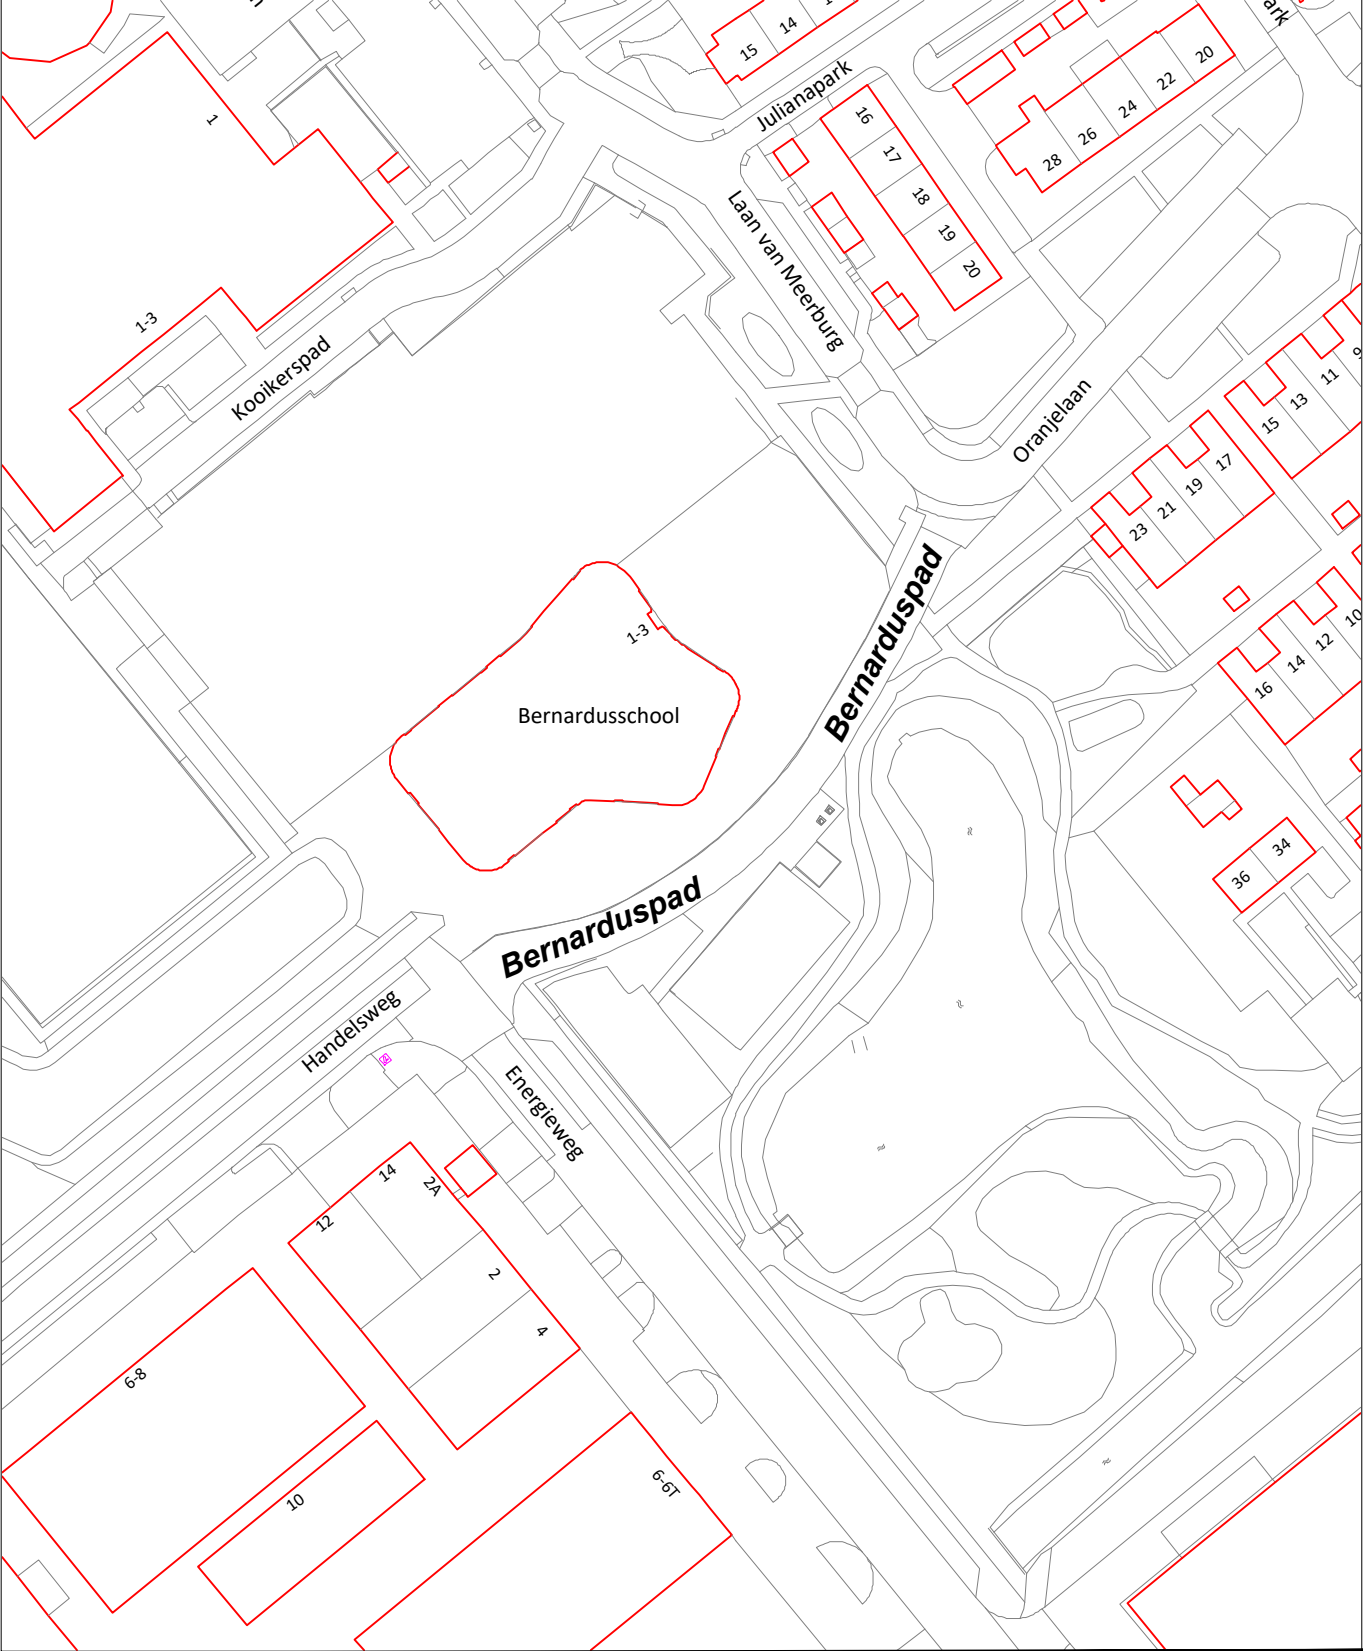

Onderwerp Besluit naamgeving openbare ruimte Locatie Bernarduspad						
Getekend door	Gecontroleerd door	Blad	Aantal	Documentsoort	Documentstatus	Projectnummer:
H. Platvoet		1	1	Tekening	DEFINITIEF	26-050-36
Datum uitgifte	Opdrachtgever	Schaal		Formaat	Versienummer	Zaaknummer:
31-03-2026	Team Data	1: 1000		A4		Z22-029685
gemeente Zoeterwoude Team Data Tweelingstraat 4 Postbus 9100 2300 PC Leiden						Documentnummer: Z22-029685-76024