
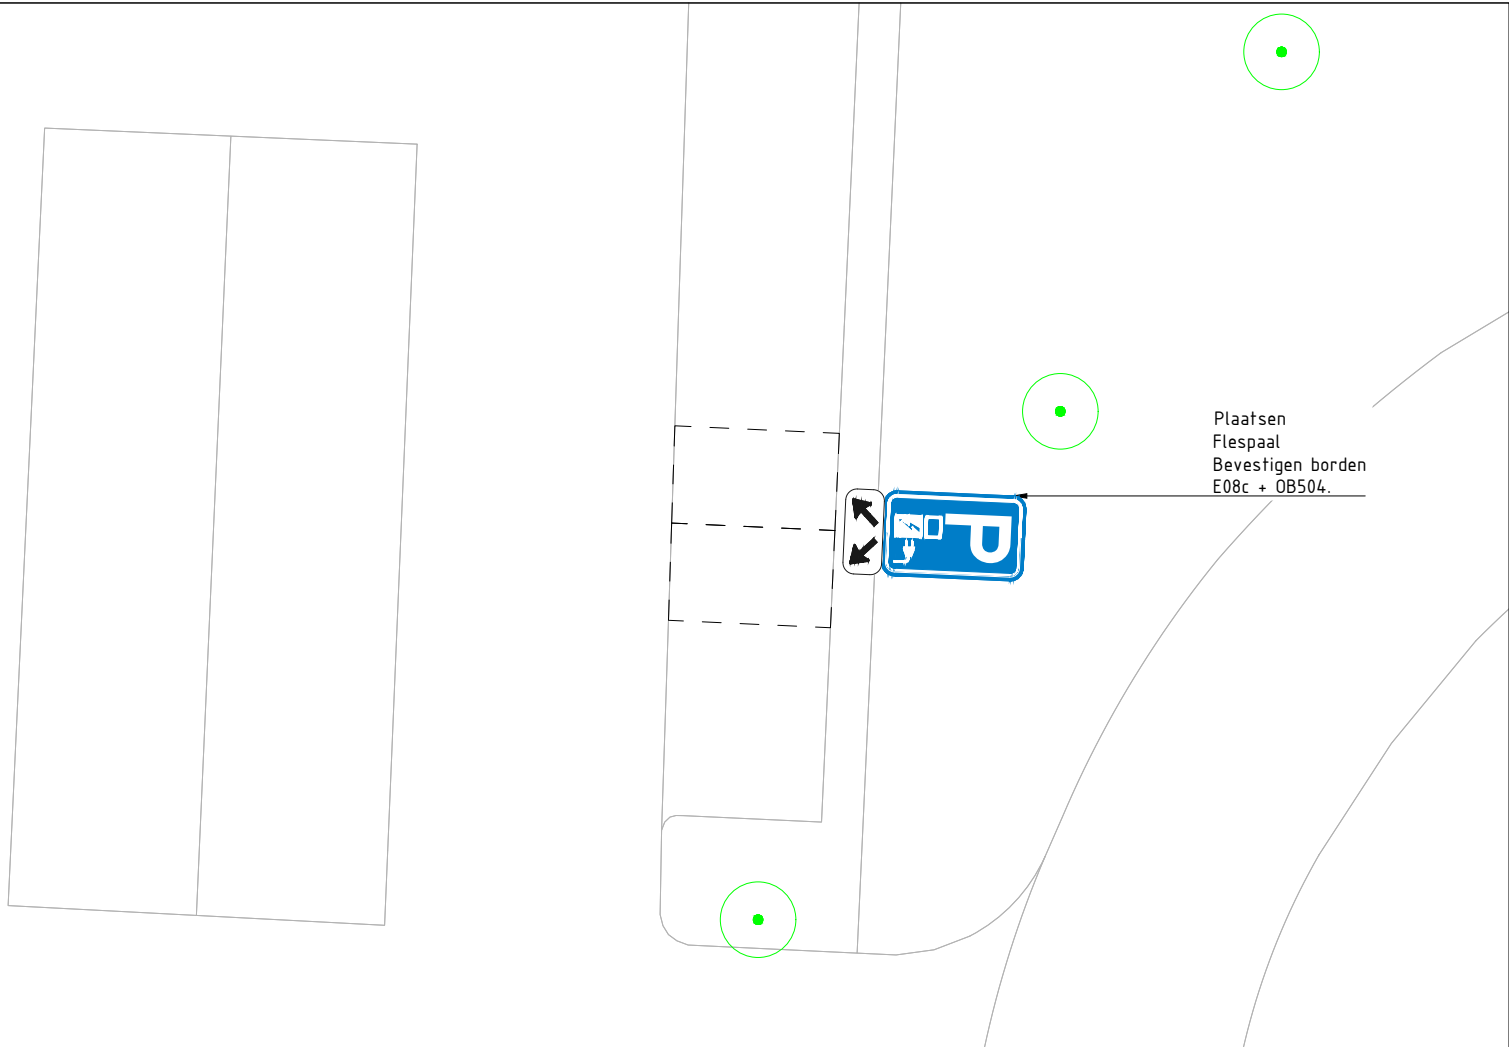


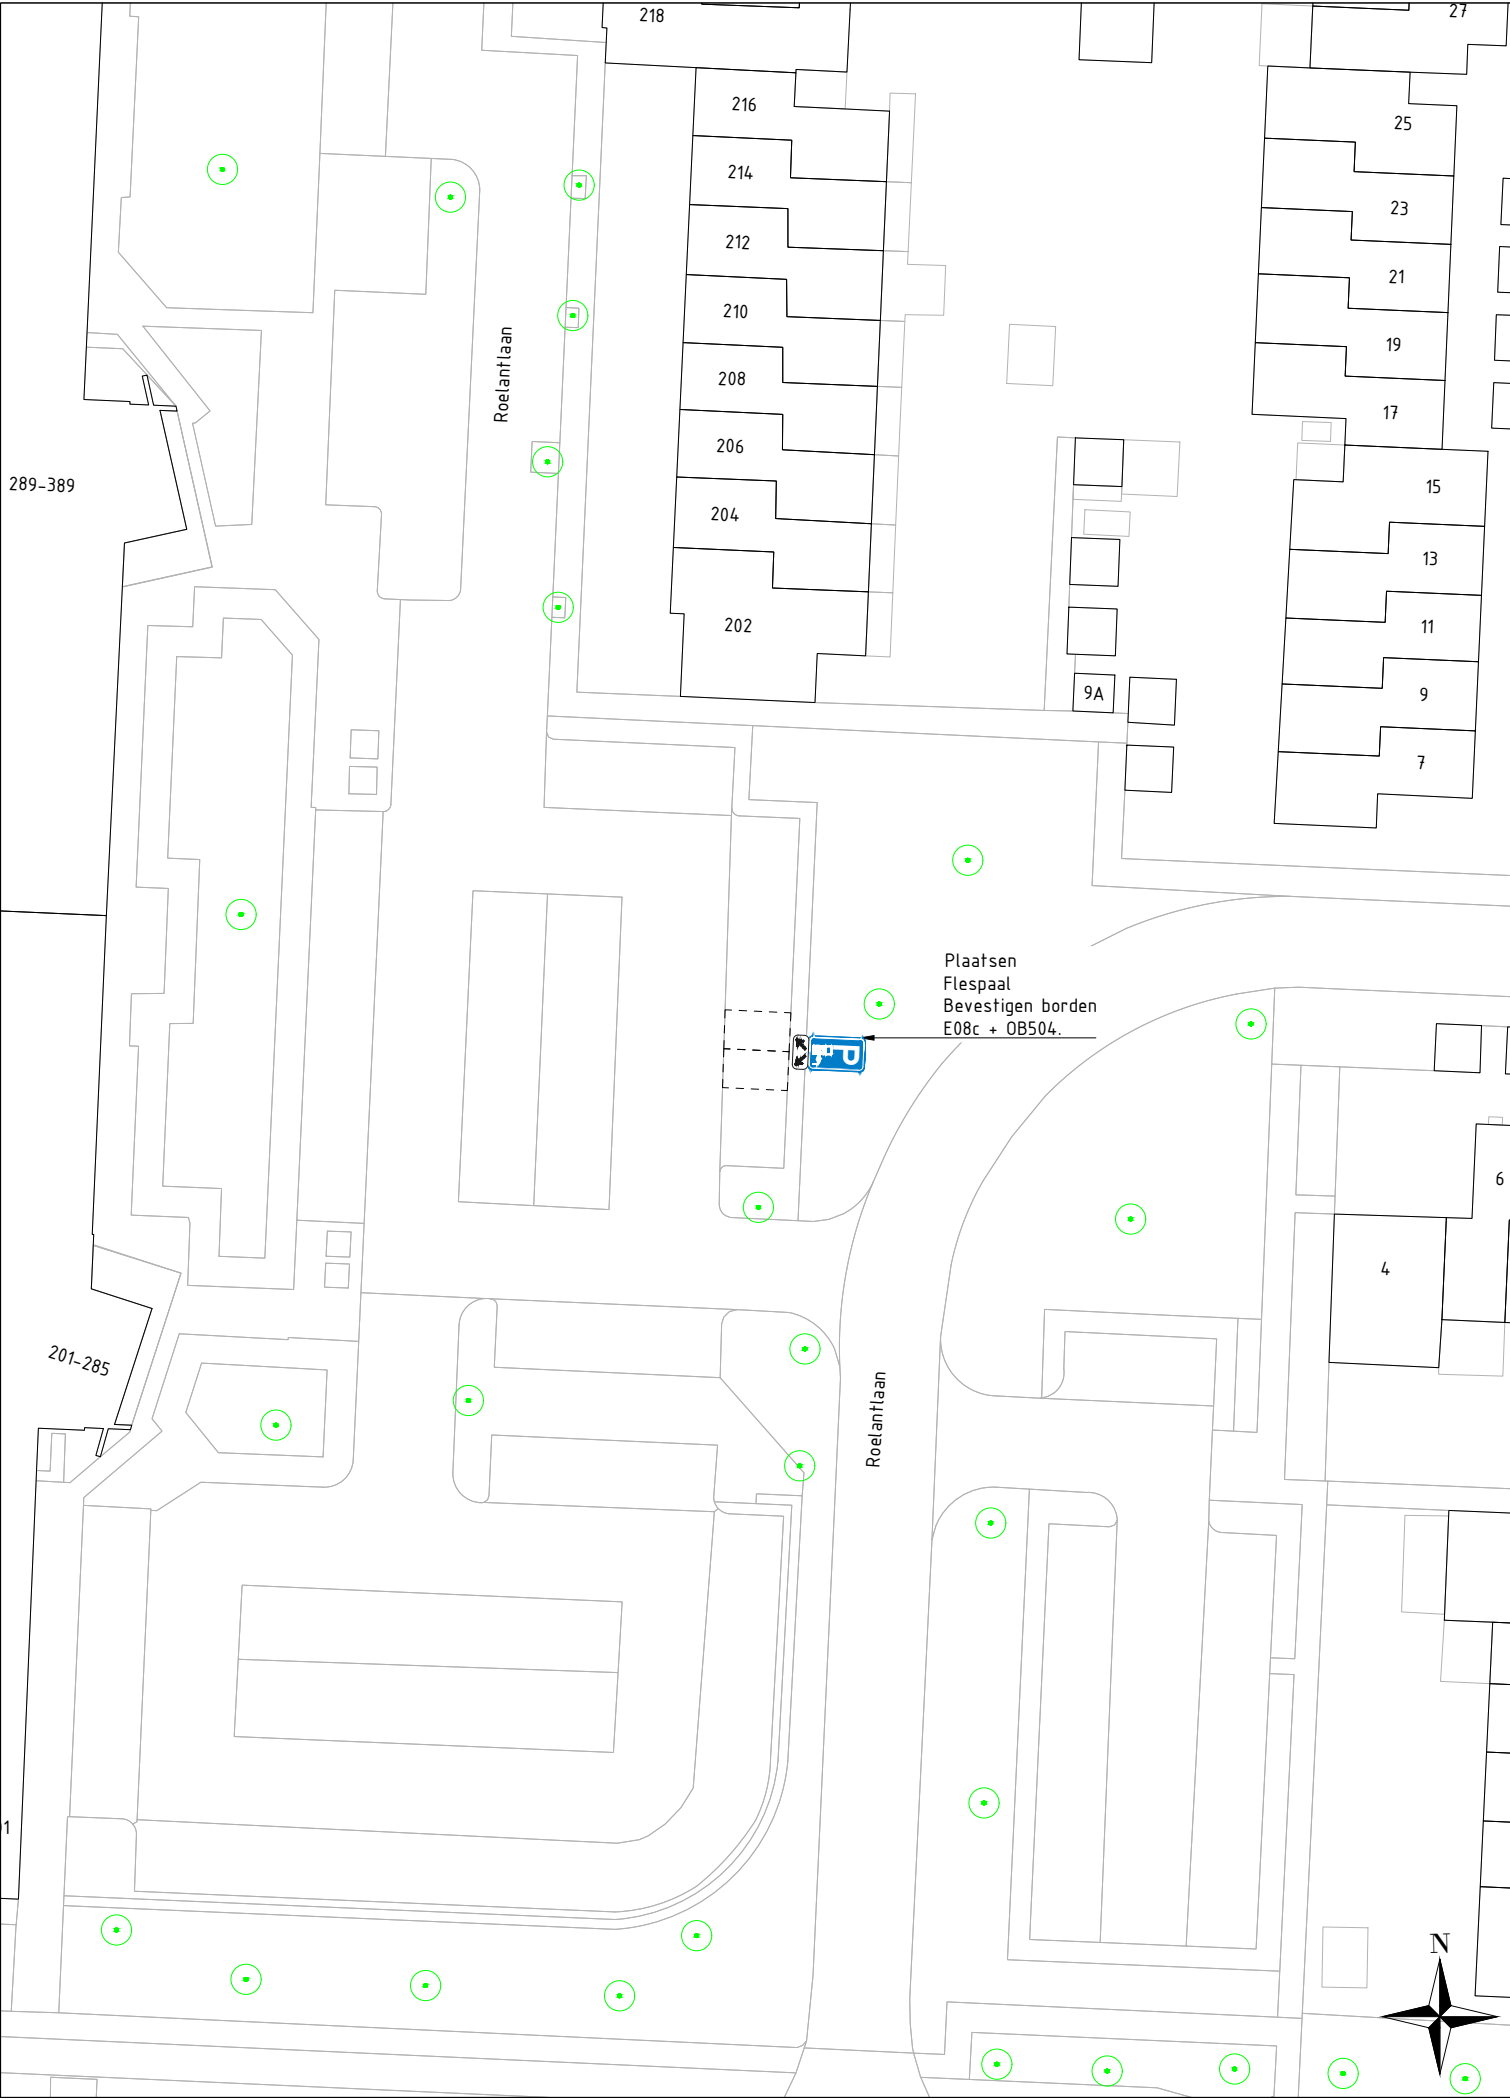

		Postbus 10101 5660 GA Geldrop T (040) - 289 38 93 F (040) - 289 39 40 gemeente@geldrop-mierlo.nl www.geldrop-mierlo.nl	
Onderwerp		Afdeling	Datum
Reserveren van parkeerplaatsen voor het opladen van elektrische voertuigen		Realisatie	15-12-2025
Roelantlaan, parkeerterrein t.h.v. Laan der Vier Heemskinderen		Tekenaar	M. van den Broek
Tekeningomschrijving		Schaal	Formaat
Kaartbijlage behorend bij verkeersbesluit 251203		1:500	A3
Status		Tekeningnummer	
Definitief		LP251211-D01	