






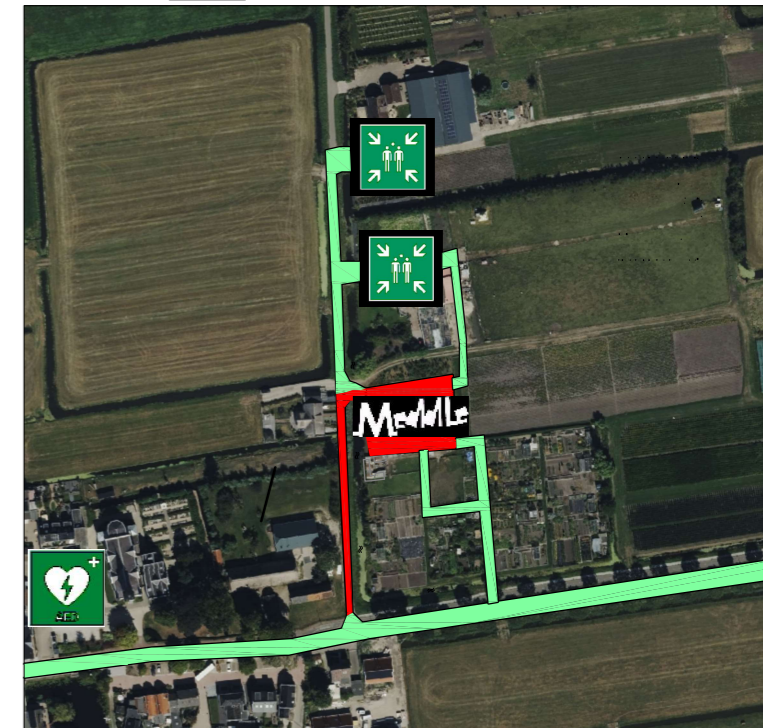


Begane grond / Festivalterrein Blijverspolder 4 te Oud Ade

 Werkterrein




VEILIGHEIDSIINSTRUCTIES	
BIJ BRAND	BIJ EEN ONGEVAL
<ol style="list-style-type: none"> bel 112 waarschuw personen in de omgeving volg instructies op van de BHV 	<ol style="list-style-type: none"> bel 112 blijf bij het slachtoffer volg instructies op van de BHV
ALGEMEEN	
<ul style="list-style-type: none"> blijf op de hoogte van de vluchtmogelijkheden en de plaats van de blusmiddelen indien u probeert de brand te blussen, neem dan geen overbodige risico's 	

LEGENDA

-  Vluchtroute
-  Ehbo Koffer
-  Brandslanghaspel
-  Brandblusser
-  Automatische Externe Defibrillator
Schoolplein 5, 2374 AD Oud Ade (300m)

**Behoort bij besluit 963344
van de burgemeester van Kaag
en Braassem d.d. 23-04-2026**

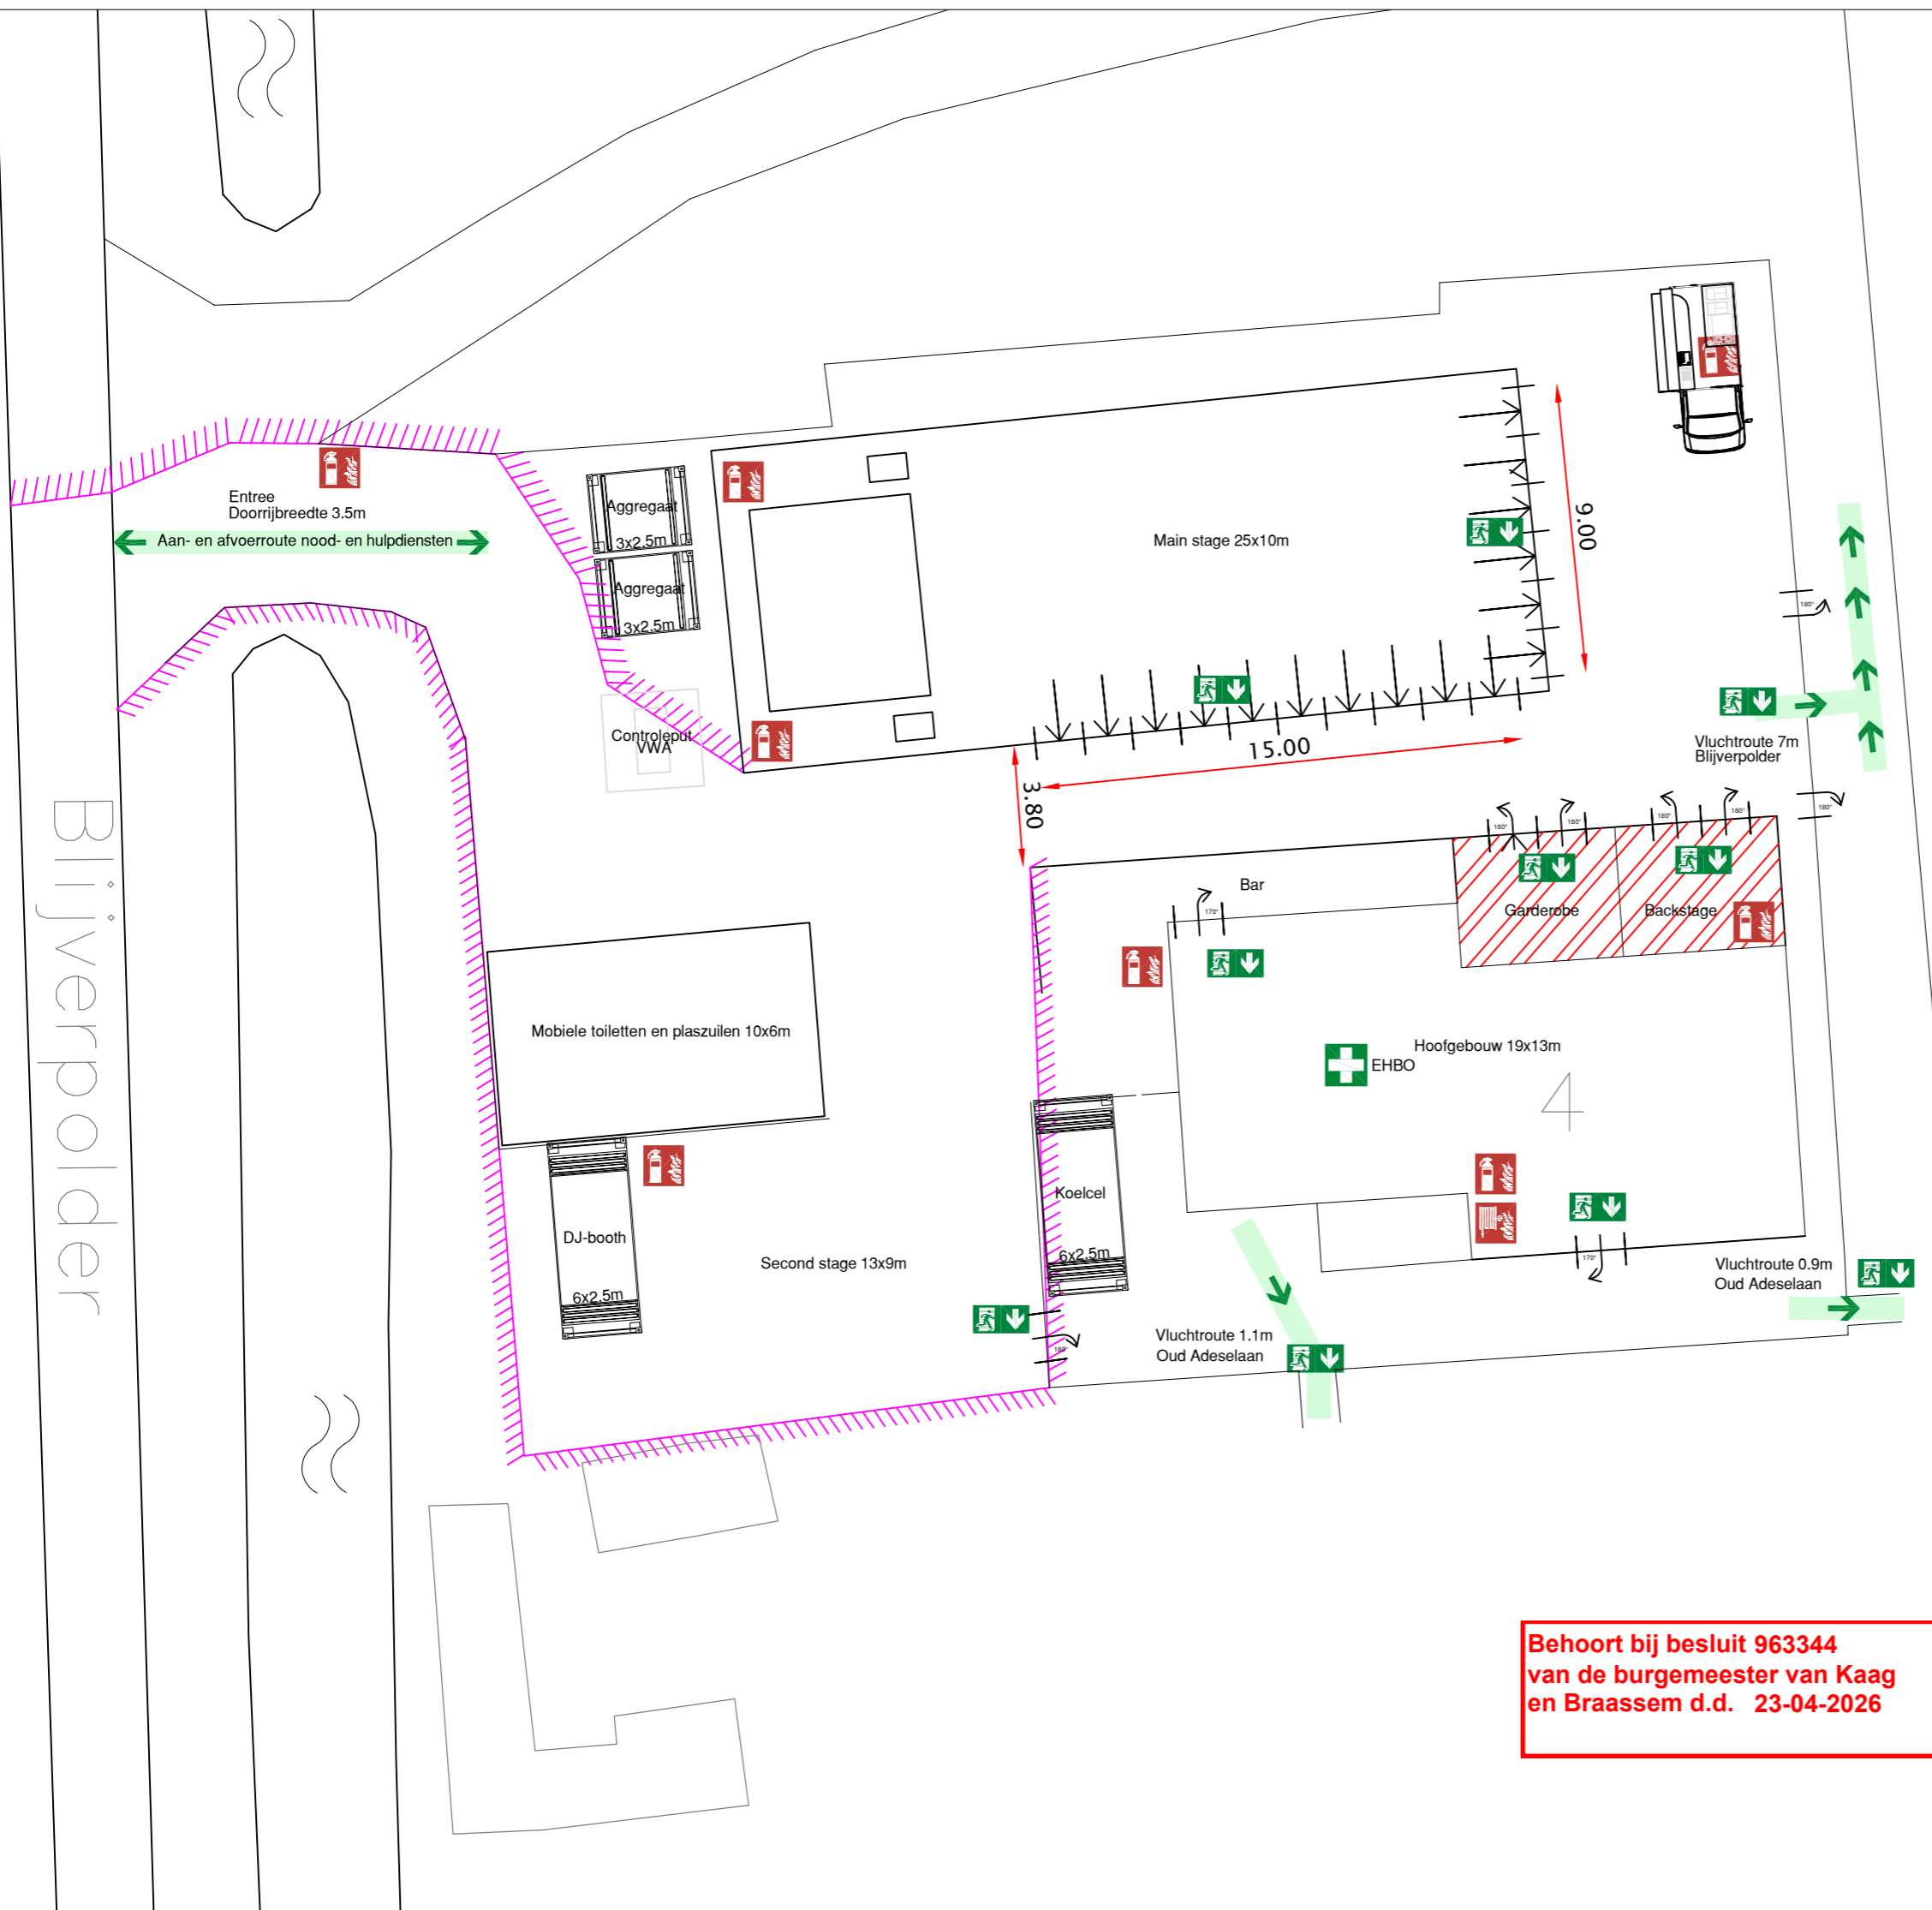

Blijverspolder

opdrachtgever: Js Meddle te Oud Ade
 onderwerp: Vluchtplan begane grond
 datum: 20-01-2026
 schaal: 1:200