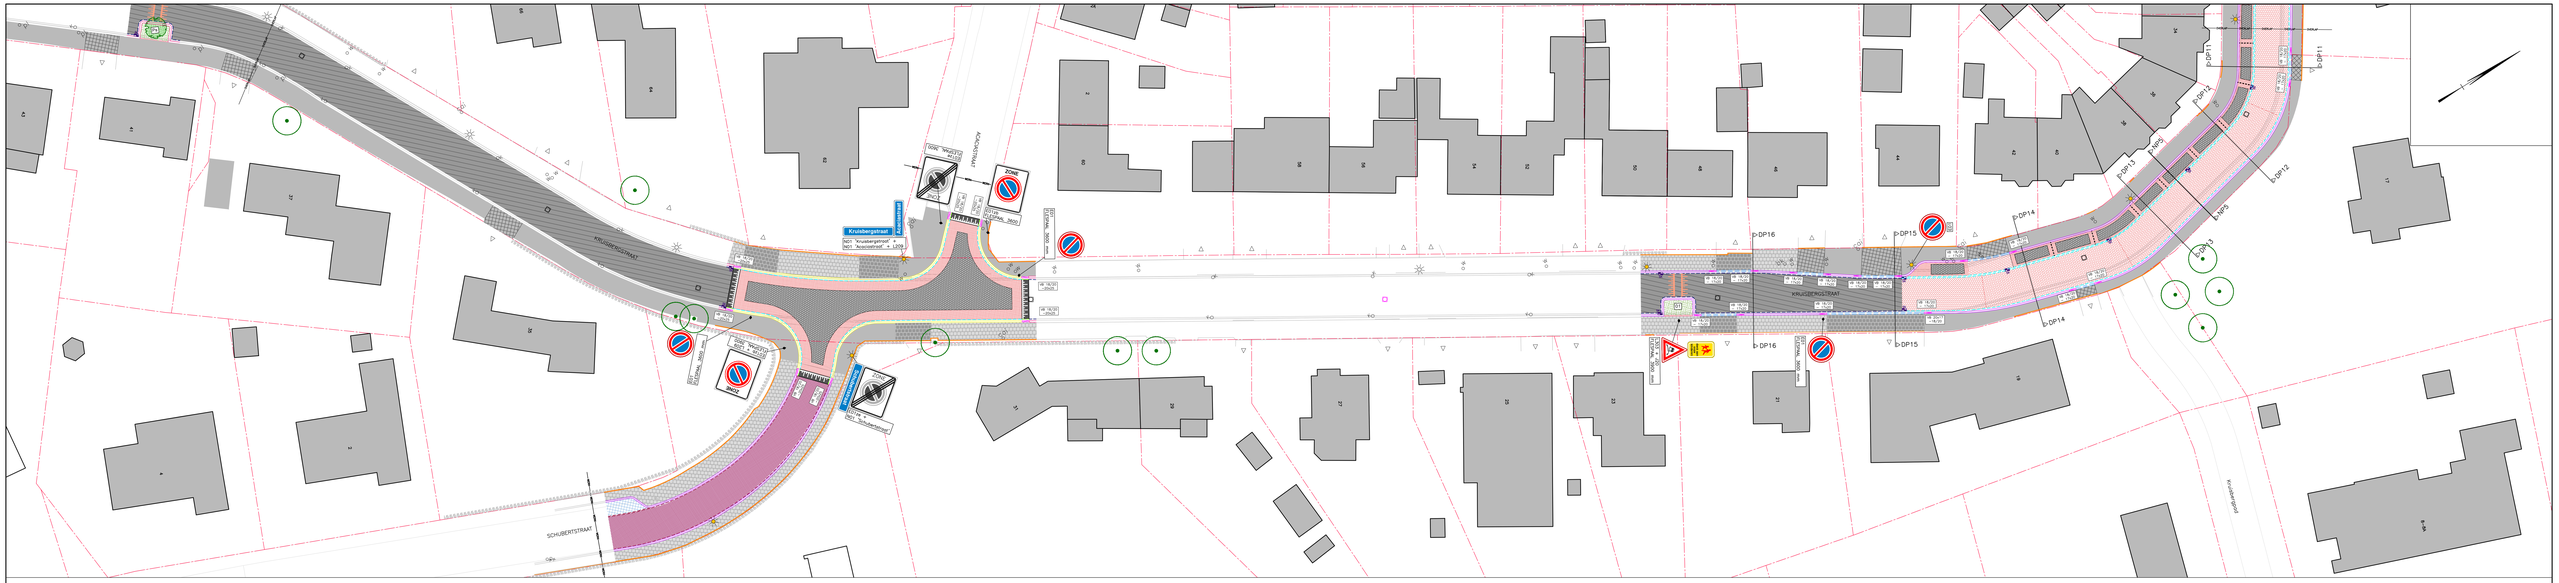

BESTAANDE BEBOUWING	AAN TE BRENGEN BETONTEGELS 300x300x40 mm KLEUR GRIJS IN HALFSTEENSVERBAND (KOPVERBAND)	AAN TE BRENGEN BETONSTRAATSTENEN OF KLEUR ROOD IN ELLEBOOGVERBAND (HERGEBRUIK)	AAN TE BRENGEN VERBANDSSTEENEN, HALFSTEENSVERBAND (HERGEBRUIK)	AAN TE BRENGEN OPSLUITBAND 80x200 mm IN BETONFUNDERING	AAN TE BRENGEN KANTLAND 2 STREKKEN BSS KF KLEUR ZWART IN BETONFUNDERING
BESTAANDE INRIT	AAN TE BRENGEN BETONTEGELS 300x300x60 mm KLEUR GRIJS IN HALFSTEENSVERBAND (LANGSVERBAND)	AAN TE BRENGEN BETONSTRAATSTENEN KF KLEUR ANTRACIET IN ELLEBOOGVERBAND	BESTAANDE TE HERSTRATEN ELEMENTVERHARDING	AAN TE BRENGEN RUWELPADBAND 40/120x200 mm IN BETONFUNDERING	AAN TE BRENGEN KANTLAND 1 STREK BSS KF KLEUR ZALM IN BETONFUNDERING
KADASTRALE GRENS	AAN TE BRENGEN BETONTEGELS (HERGEBRUIK) 300x300x40 mm KLEUR GRIJS IN HALFSTEENSVERBAND (KOPVERBAND)	AAN TE BRENGEN BETONSTRAATSTENEN KF KLEUR ROOD HALFSTEENSVERBAND (HERGEBRUIK)	AAN TE BRENGEN TROTTOIRBAND 180/200x200 mm IN BETONFUNDERING	AAN TE BRENGEN INRITBLOKKEN 600x200x200 mm	AAN TE BRENGEN KANTLAND 1 STREK BSS KF KLEUR GRIJS IN BETONFUNDERING
WERKGRENS	AAN TE BRENGEN BETONTEGELS (HERGEBRUIK) 300x300x60 mm KLEUR GRIJS IN HALFSTEENSVERBAND (LANGSVERBAND)	AAN TE BRENGEN STRAATSTENEN KF KLEUR ROOD IN KEPERVERBAND	AAN TE BRENGEN ARRIVERLOOPBAND 200x170 mm IN BETONFUNDERING	AAN TE BRENGEN VERLOOPBANDEN IN BETONFUNDERING	AAN TE BRENGEN DREMPELFIGURATIE OP BESTAANDE WEG, KLEUR WIT
FREZEN TEN BEHOEVE VAN AANSLUITING	AAN TE BRENGEN BETONSTRAATSTENEN KF KLEUR ROOD IN HALFSTEENSVERBAND	AAN TE BRENGEN BETONSTRAATSTENEN KF KLEUR ROOD IN ELLEBOOGVERBAND (HERGEBRUIK)	AAN TE BRENGEN TROTTOIRBAND 230/250x200 mm IN BETONFUNDERING	AAN TE BRENGEN INRITCONSTRUCTIE 600x200x200 mm KLEUR GRIJS IN BETONFUNDERING	AAN TE BRENGEN DREMPELFIGURATIE BETONSTRAATSTENEN KF, KLEUR ZWART IN BLOKVERBAND
AAN TE BRENGEN ASFALTVERHARDING, 165 mm 25 mm SMA-HL BB 50 mm ACZZ BIND TL-B 70 mm ACZZ BASE DL-B	AAN TE BRENGEN BETONSTRAATSTENEN KF KLEUR ROOD IN KEPERVERBAND	AAN TE BRENGEN BETONSTRAATSTENEN KF KLEUR ZALM IN KEPERVERBAND (HERGEBRUIK)	AAN TE BRENGEN OPSLUITBAND 200x200 mm, IN BETONFUNDERING	AAN TE BRENGEN KANTLAND 2 STREKKEN BSS KF KLEUR GRIJS IN BETONFUNDERING	WEGMARKERING
AAN TE BRENGEN ASFALTVERHARDING, 30 mm 25 mm SMA-HL BB	AAN TE BRENGEN BETONSTRAATSTENEN KF KLEUR GRIJS IN ELLEBOOGVERBAND	AAN TE BRENGEN BETONSTRAATSTENEN KF KLEUR GRIJS IN ELLEBOOGVERBAND (HERGEBRUIK)	AAN TE BRENGEN OPSLUITBAND 100x200 mm IN BETONFUNDERING	AAN TE BRENGEN KANTLAND 2 STREKKEN BSS KF KLEUR ROOD IN BETONFUNDERING	AAN TE BRENGEN PUTRAND

BESTAANDE TE HANDHAVEN PUTRAND	AAN TE PLANTEN GEESTPLANTSOEN 01. Lantana nidida "Malgrip" 02. Cotoneaster radicans "Eichholz"	CONCEPT	
BESTAANDE TE HANDHAVEN KOLK	BESTAANDE TE HANDHAVEN BOOM	Project: HERINR. KRUISBERGSTRAAT, BRUNSSUM	24.011
AAN TE BRENGEN STRAAT/COMBINATIEKOLK MET AFVOER PVC Ø160 mm	AAN TE PLANTEN BOOM Ap = Acer platanoides "Columnare" Ck = Corylus betulus Cb'P' = Corylus betulus "Purpurea" Ze = Zelkova serrata "Wessex" Pc = Prunus cerasifera Pa = Prunus sargentii "Amanogawa" Ul = Ulmus "Lobel"	Opdrachtgever: GEMEENTE BRUNSSUM	
BESTAANDE TE HANDHAVEN LICHTMAST		Onderdeel: SITUATIE VERHARDING	Blad B.06
AAN TE BRENGEN LICHTMAST (DOOR DERDEN)	IN TE ZAAIEN GAZON/BERM	Uitgevoerd: TW / Schaal: 1:200 / Formaat: A0 + 2x A4	
BESTAANDE TE HANDHAVEN HAAG		Datum: 12-09-2025 / Gecontr.: /	
		CAD-bestand: W:\DBF\24.011 - Herin. Kruisbergstraat, Brunssum\120. Bestekbewerking\01. DP\24.011 - B.dwg	

Planning Heggen

Bezoekadres: Postbus 44 6121 AB Born

Postadres: Postbus 44 6121 AB Born

Tel. +31 (0)464 896 22 22
Info: info@planning-heggen.nl
Inv.: inv@planning-heggen.nl