


GPP Grote Kade 6d

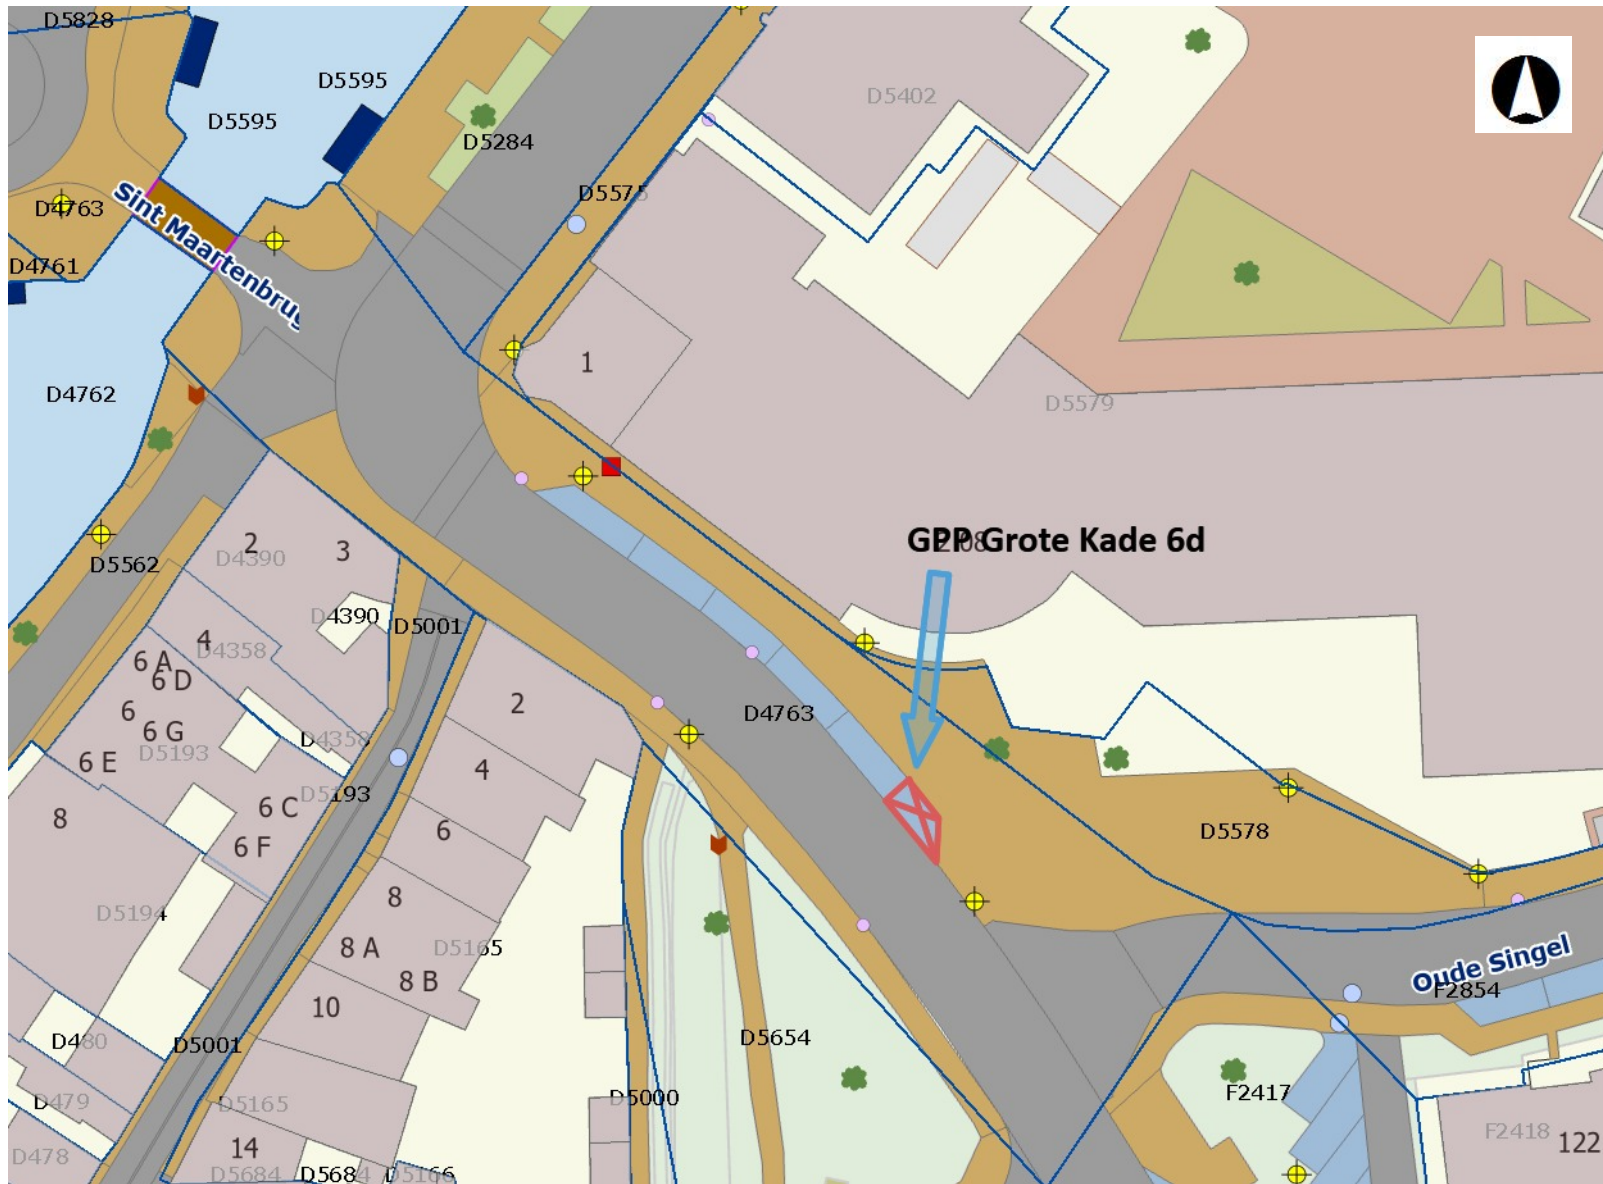

Legenda

- Huisnummers**
- Pand**
 - Bouw gestart
 - Bouwvergunning verleend
 - Buiten gebruik
 - In gebruik
 - In gebruik (niet ingemeten)
 - Sloopvergunning verleend
 - Verbouwing
- Percelen**
 - Kadastrale grens
 - Voorlopige kadastrale grens
 - Administratieve grens
- Afvalbak**
- Paal**
 - afsluitpaal
 - druknoppaai
 - haltepaal
 - hectometerpaal
 - lichtmast
 - niet gespecificeerd
 - portaal
 - praatpaal
 - verkeersbordpaal
 - verkeersregelinstantiepaal
 - vlaggenmast



Auteur: Viktor
 Datum: 23-04-2026
 Schaal: 1:500