


Verkeersbesluit gehandicaptenparkeerplaats op kenteken Marijkestraat

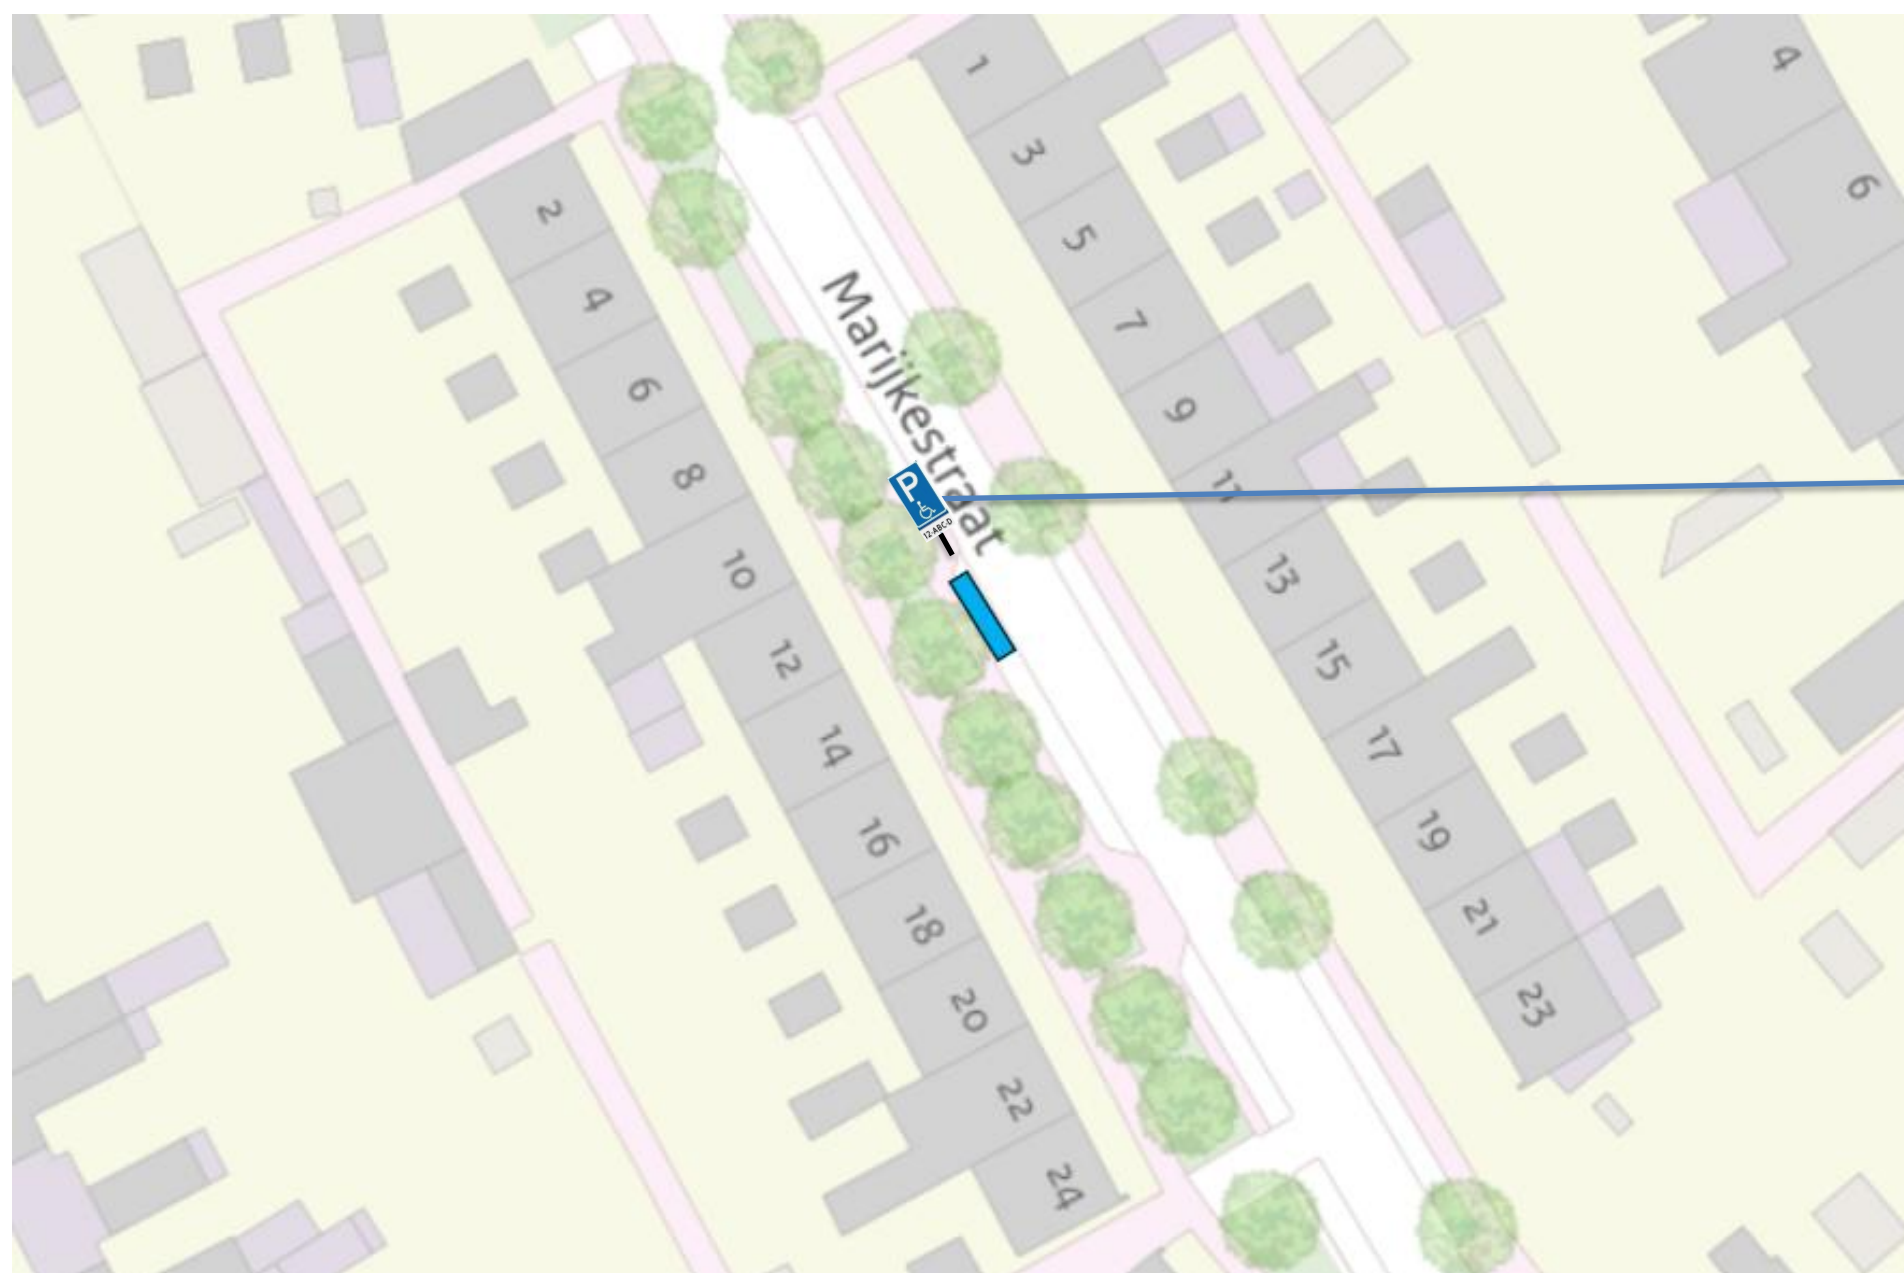

Behorende bij besluit 2026-04 van
Burgemeester en Wethouders van
d.d. 14-01-2026

Teammanager afdeling RB
T. Vermue