


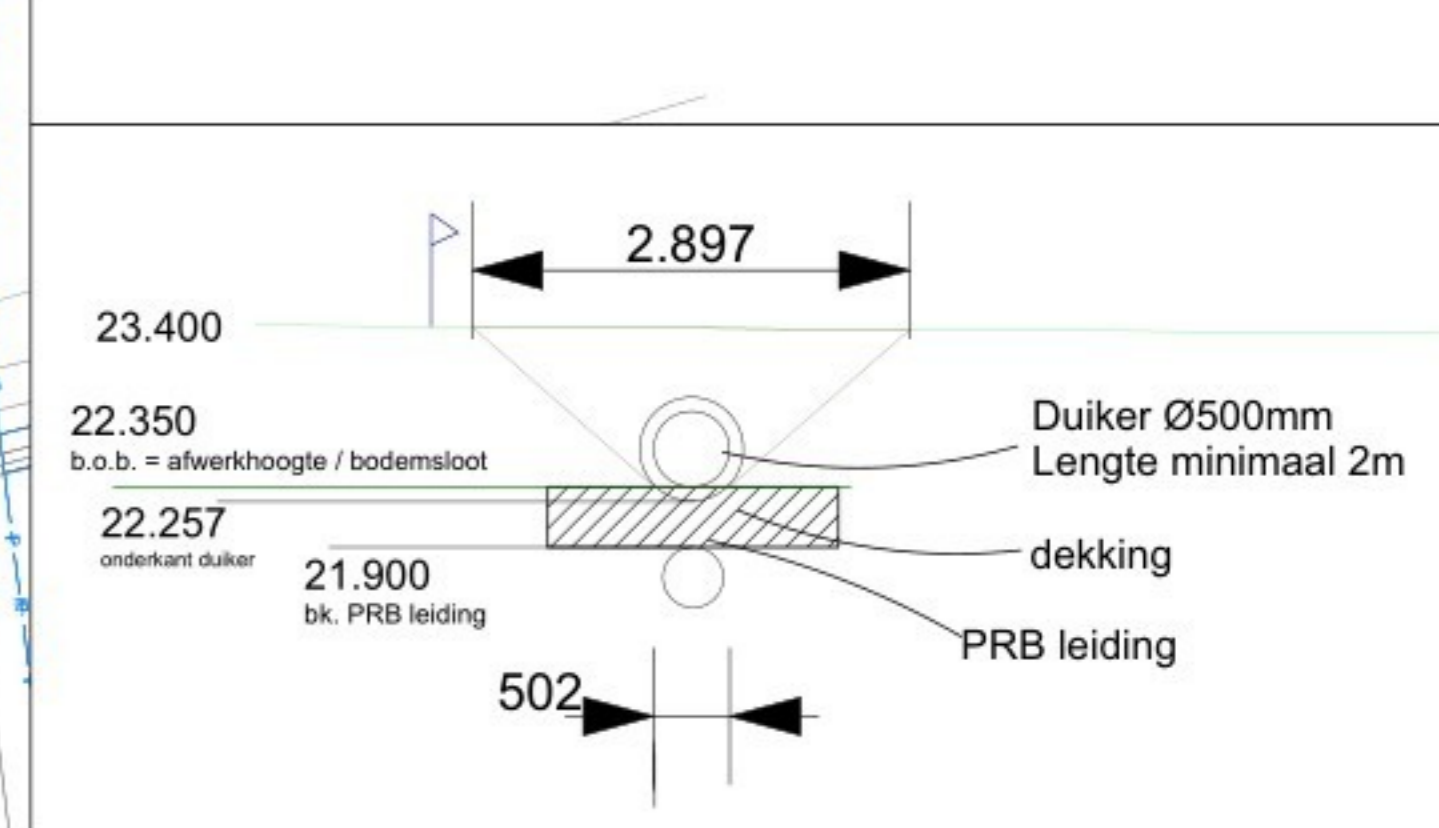


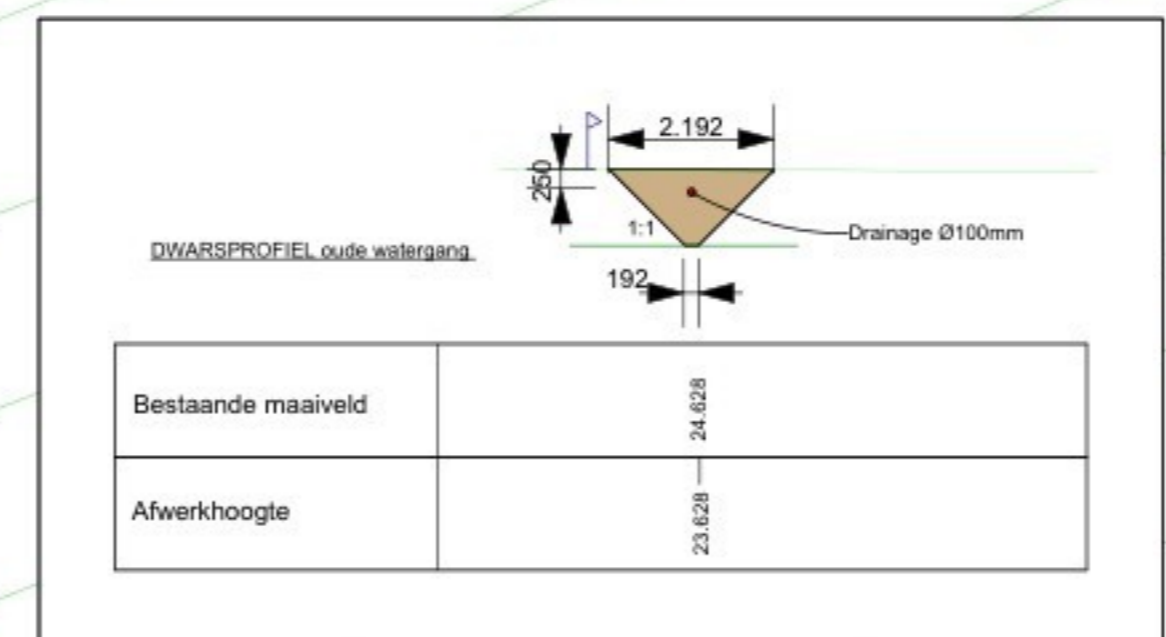

min. 2m Duiker Ø500mm  
8m vanuit de provincie sloot

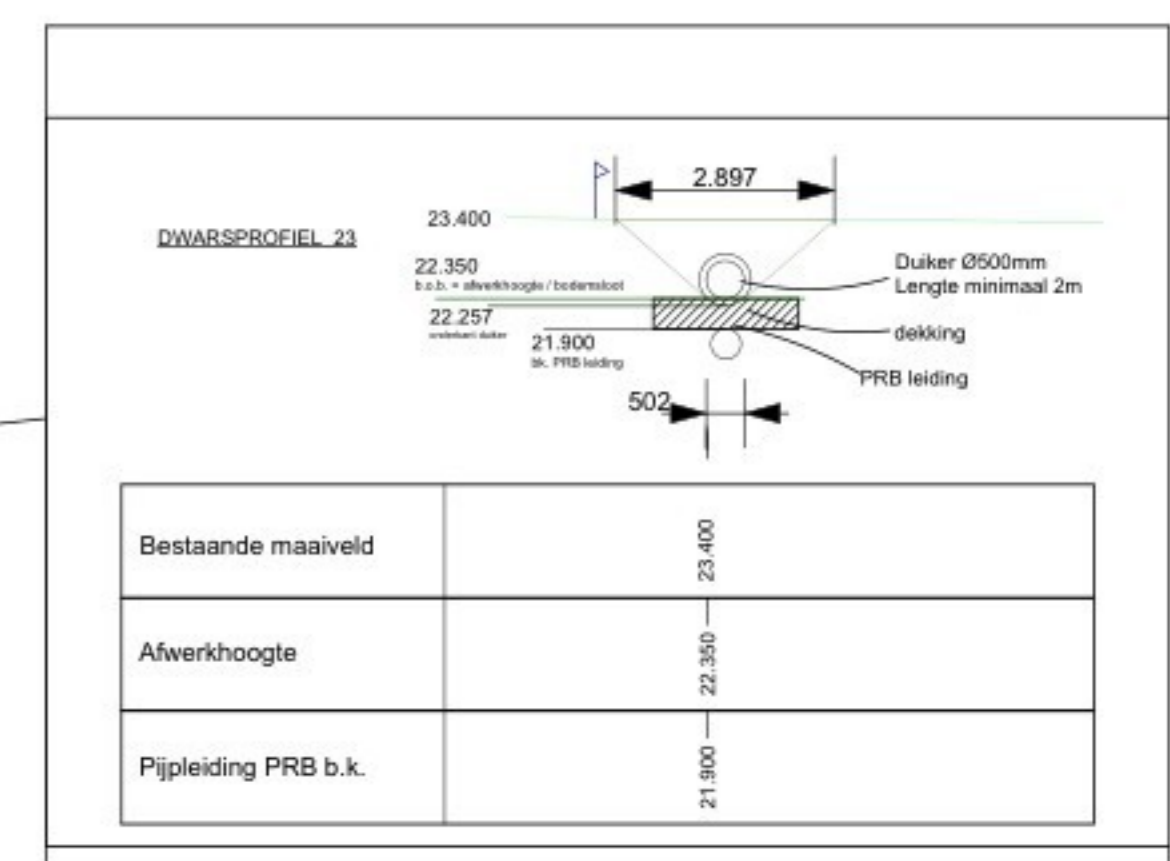


Drainagebuis afgedopt om open te zetten bij calamiteiten

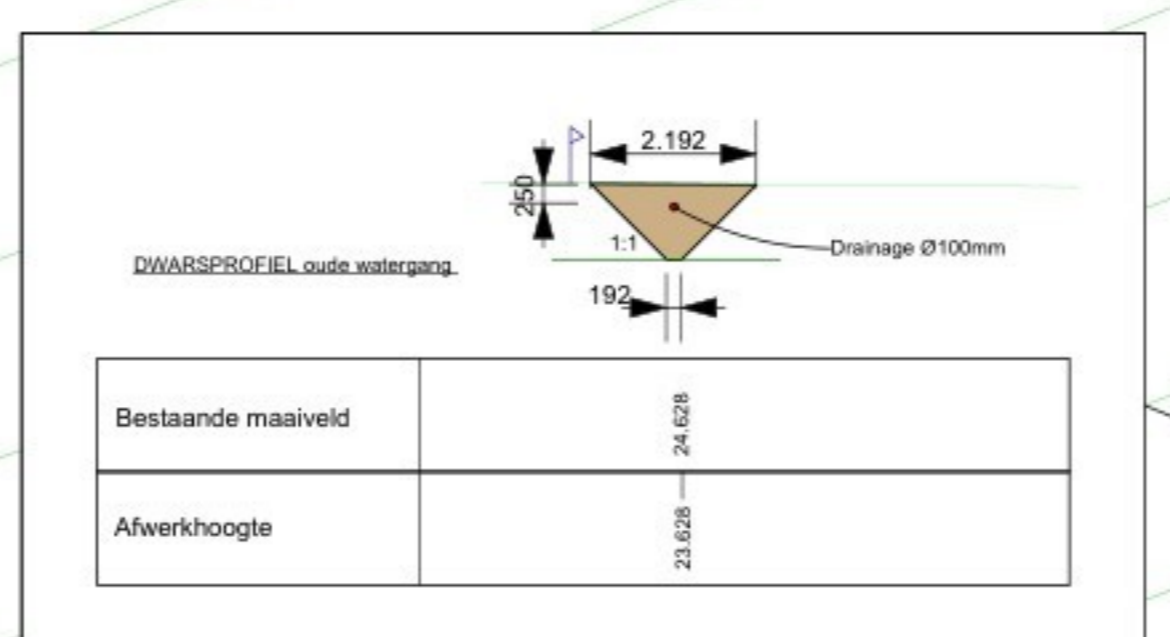

Drainagebuis afgedopt om open te zetten bij calamiteiten

5m Duiker Ø500mm

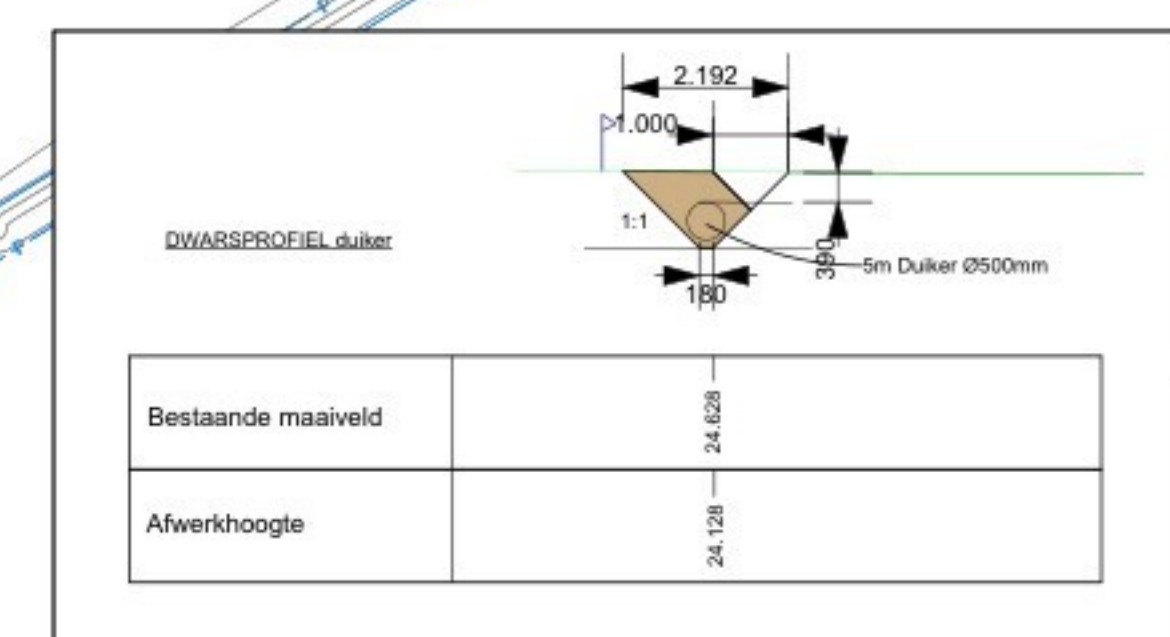

**— = Gedempte oude watergang met drainaigebuis**

**M2M ARCHITECTUUR**  
 Doornikstraat 38 5091 CB Mallebeem | T. 013 - 514 1534  
 www.M2Marchitectuur.nl | info@M2Marchitectuur.nl

Project: **Watergangen verloop**

Locatie: **Dommelseijk 2  
5563 AA Westervoort**

Ontwerper: **Watergangen**  
 Schaal: **1:100, 1:500, 1:571,43, 1:2000**  
 Datum: **16-07-2025/16-02-206**  
 Gebruiker: **[Logo]**  
 Formaat: **A3**

\* Niet voor uitvoering geschikt  
 \* Alle maten in het werk controleren  
 \* Alle constructies zijn tekenings constructuur

Projectnummer: **24-051**  
 Bladnummer: **WAT**