



Dwarsdoorsnede

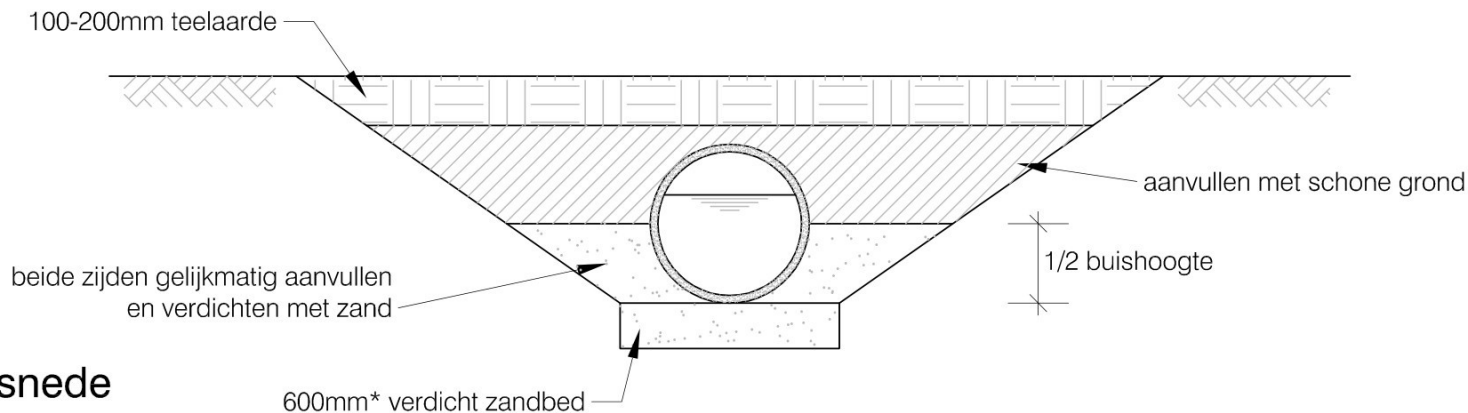

Afgeschuind en verzonken in talud

bermbreedte 1 m., afwerken met 100-200mm. teelaarde en inzaaien

Niet afgeschuind

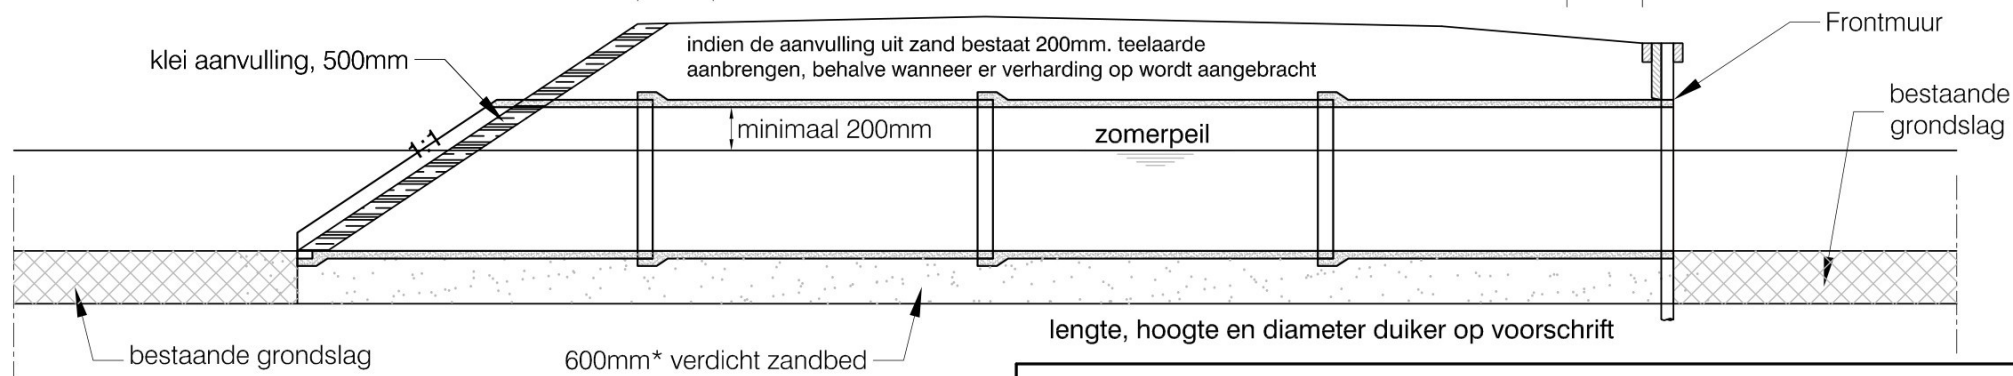

Langsdoorsnede


Opmerking:

- Uitvoering in overleg met de toezichthouder
- Alle leggermaten op te vragen bij Waterschap Rivierenland
- Buizen voorzien van rubber ringen en goed aantrekken
- * Bij buizen met een diameter kleiner dan 800mm, mag een verdicht zandbed van minimaal 300mm worden toegepast.

WATERSCHAP RIVIERENLAND

Principetekening 26

Dam met duiker in A-water

	Schaal	-	Formaat	A4	Tek. nr.
	GET.	14-10-2009	GEW.	13-06-2017	-
	GEC.	-			Waterschap Rivierenland POSTBUS 599 4000 AN TIEL
	GEZ.	-			