

SITUATIE


adres: Dalwagen ongen. (nabij nr. 4), Dodewaard

kadastrale gegevens: sectie D, nummer 1907

schaal: 1:500

datum: 08-01-2026

DWP DD330.+000m.
(DD327.+000m. - DD331.+000m.)

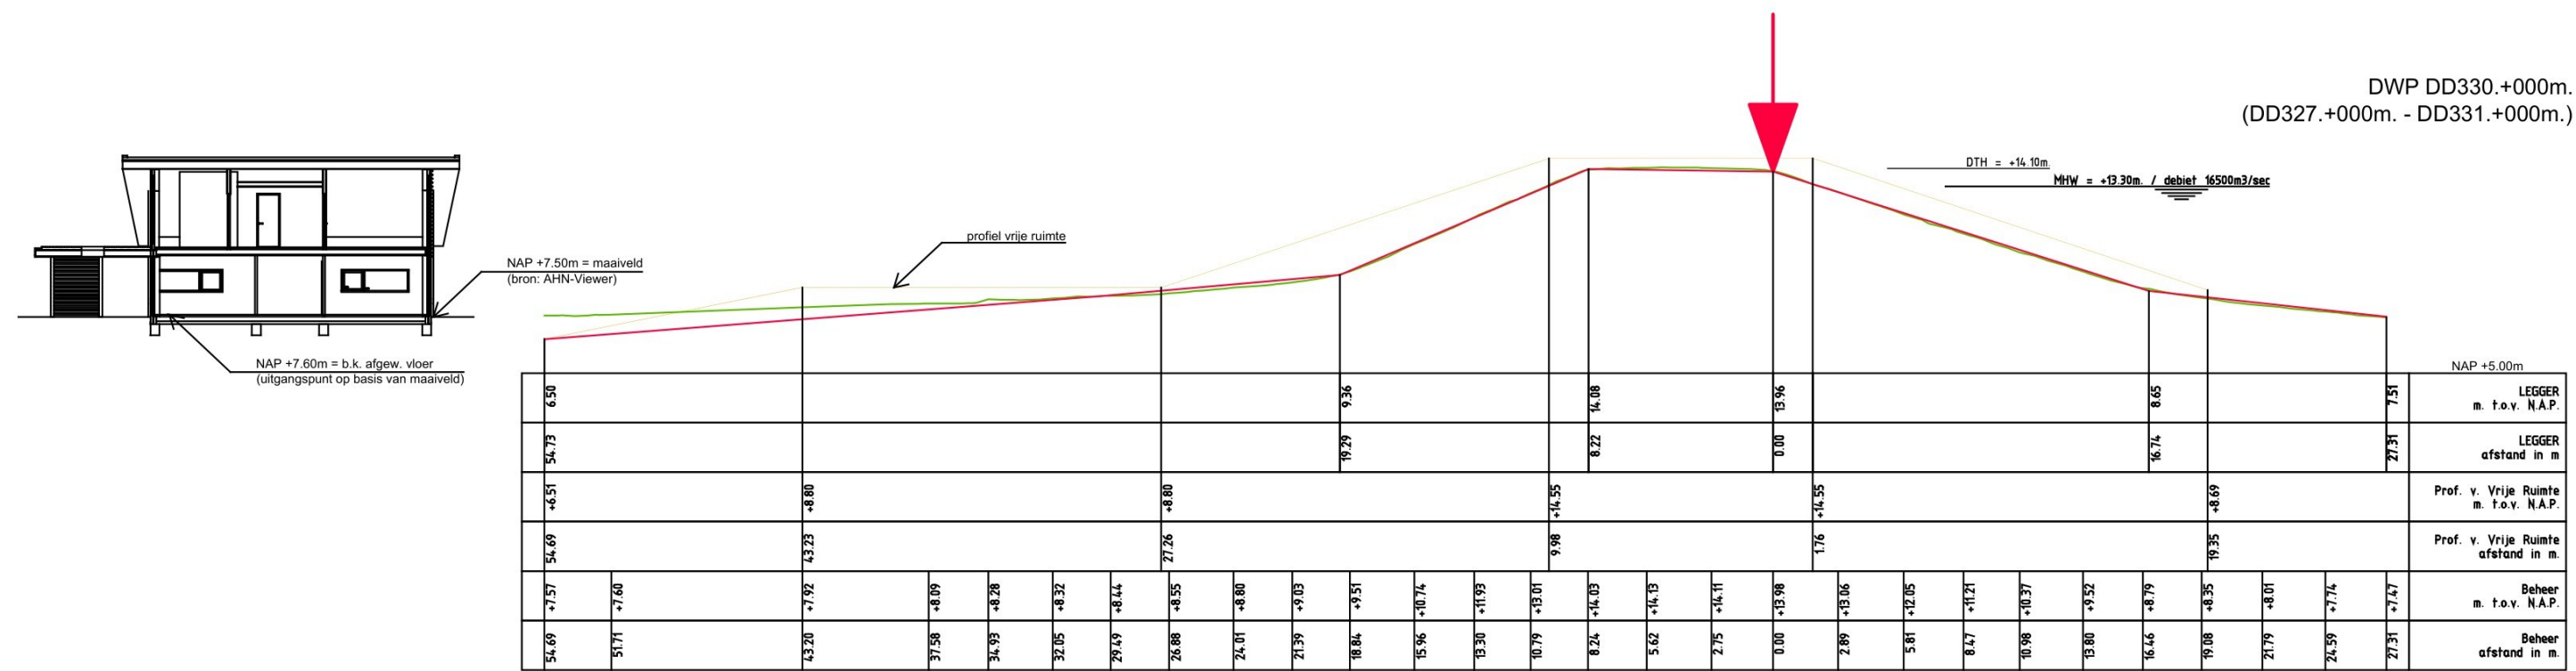

DWARSPROFIEL WATERKERING

adres: Dalwagen ongen. (nabij nr. 4), Dodewaard
 kadastrale gegevens: sectie D, nummer 1907
 schaal: 1:300
 datum: 08-01-2026