
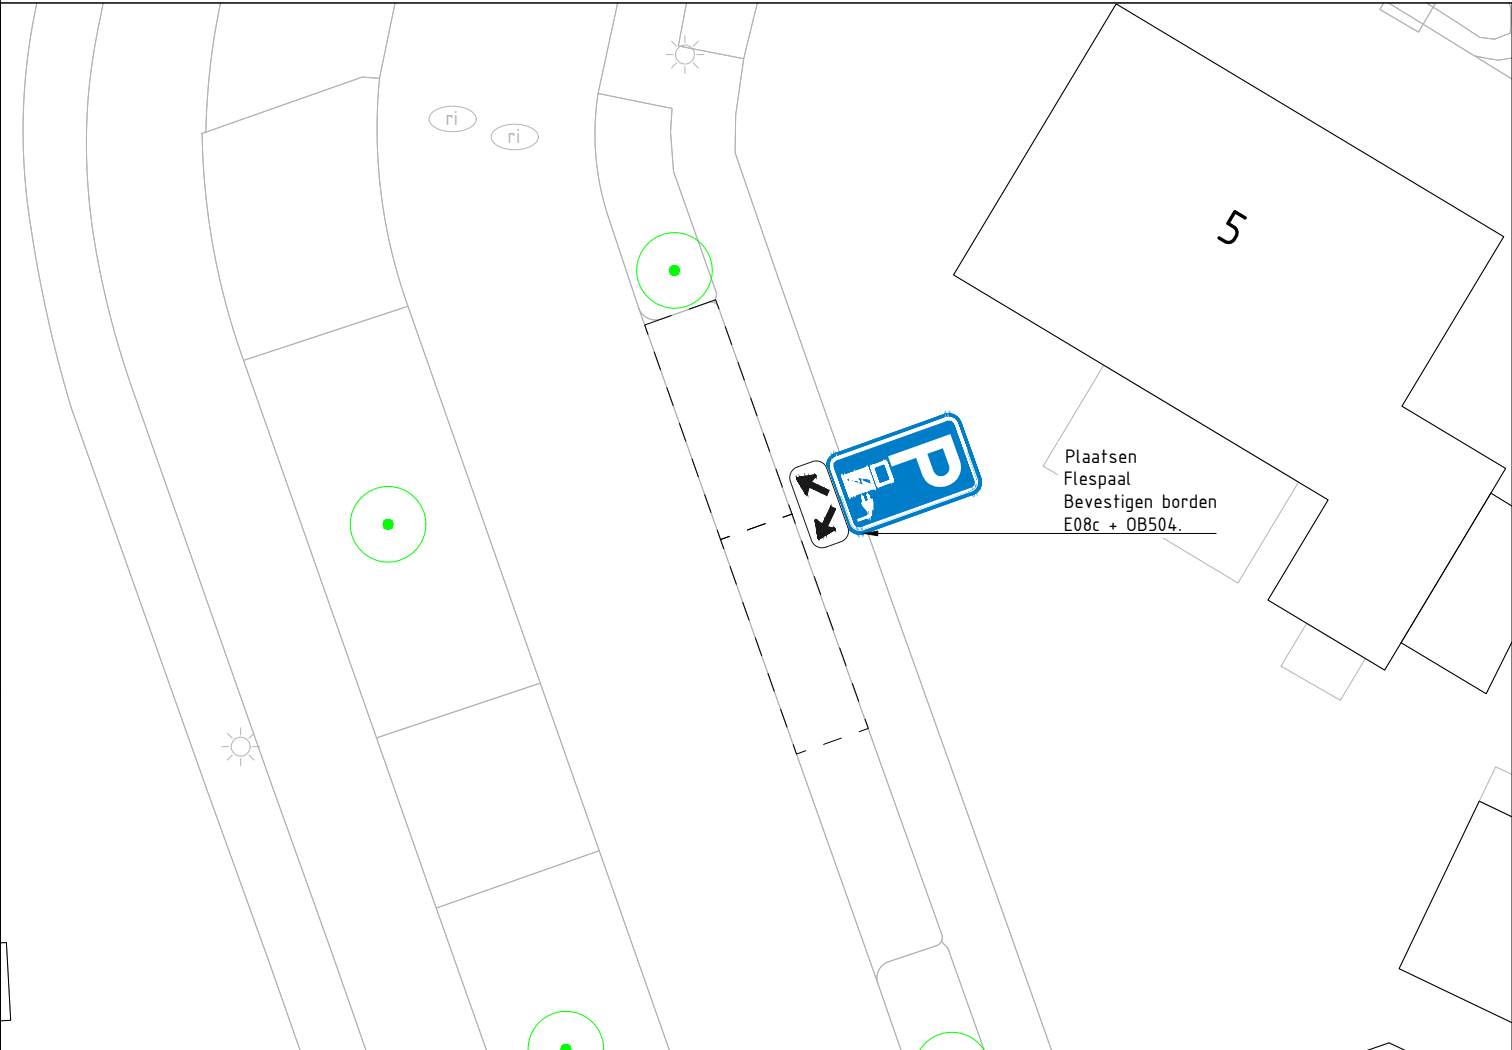


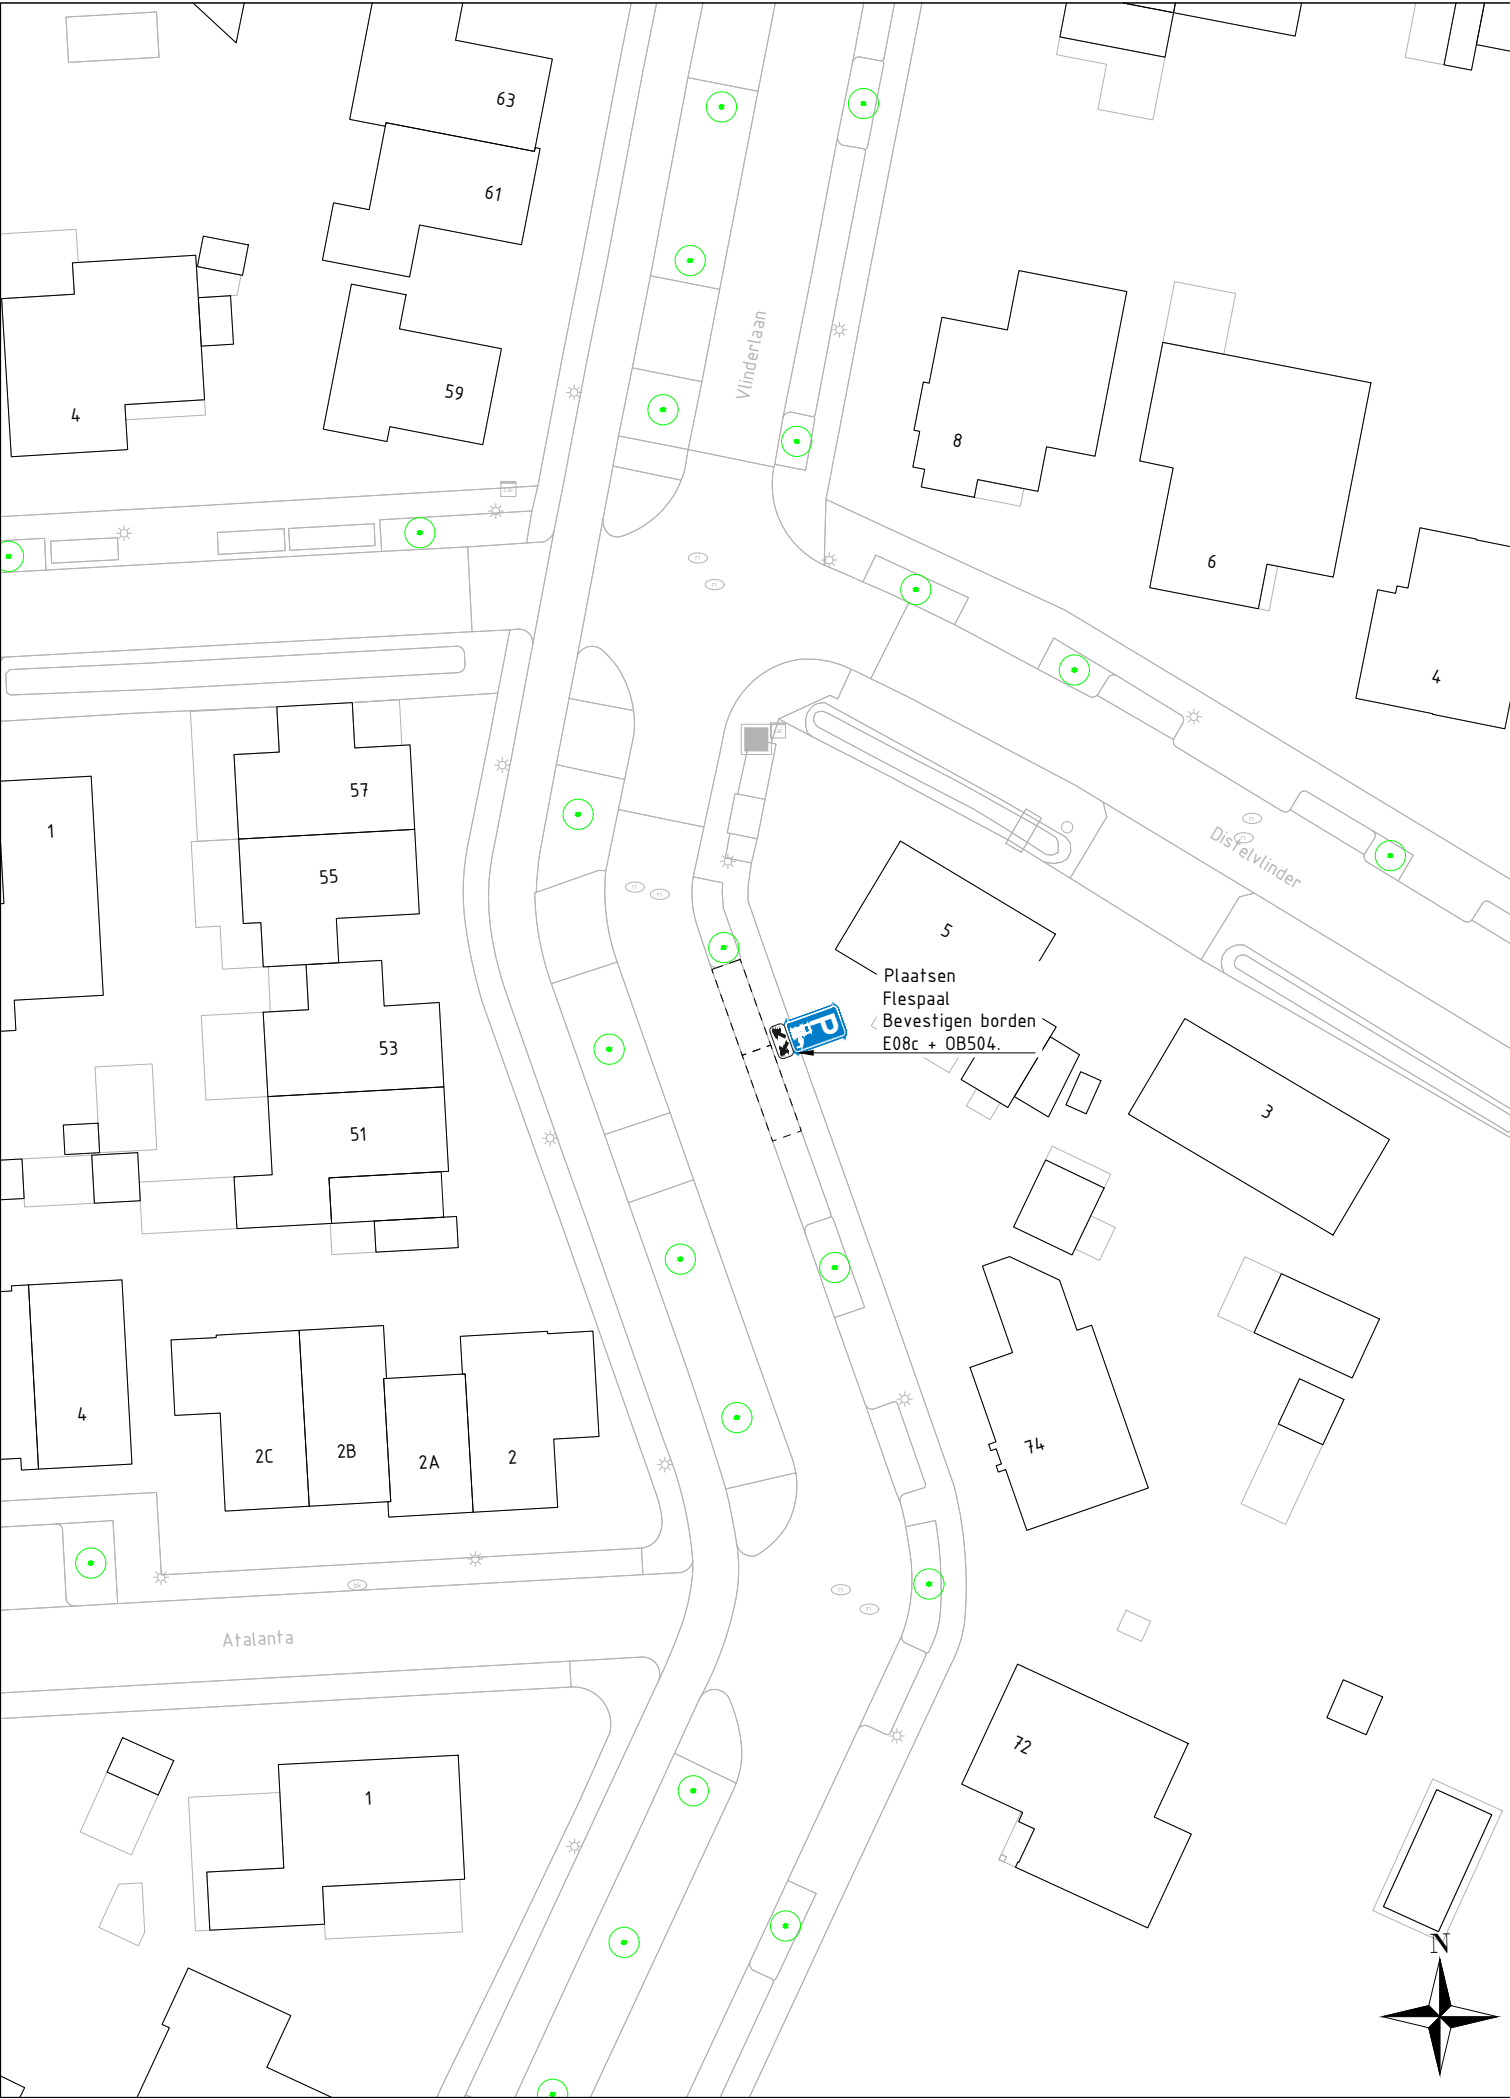

		Postbus 10101 5660 GA Geldrop T (040) - 289 38 93 F (040) - 289 39 40 gemeente@geldrop-mierlo.nl www.geldrop-mierlo.nl	
Onderwerp Reserveren van parkeerplaatsen voor het opladen van elektrische voertuigen Vlinderlaan, t.h.v. Distelvlinder		Afdeling Realisatie Tekenaar M. van den Broek	Datum 15-12-2025
Tekeningomschrijving Kaartbijlage behorend bij verkeersbesluit 251203		Schaal 1:500	Formaat A3
Status Definitief		Tekeningnummer LP251213-D01	