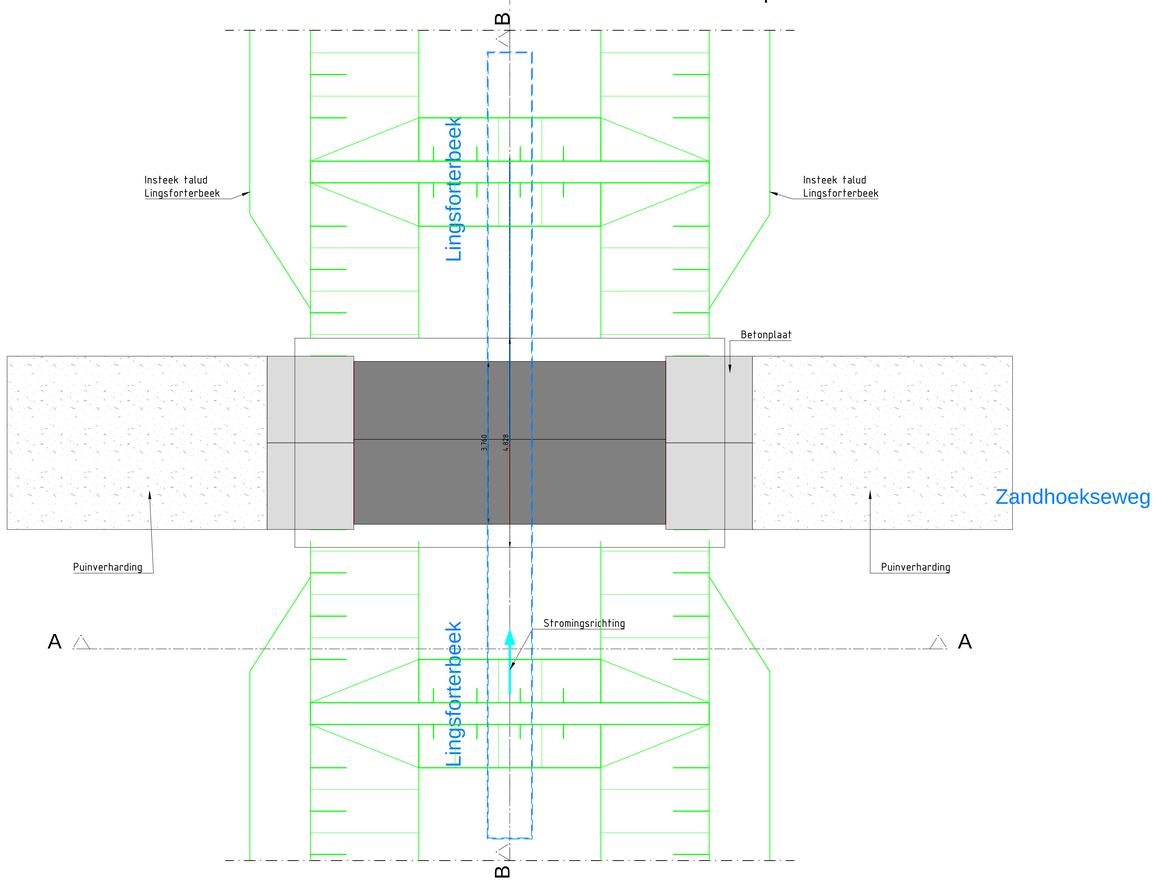

Bovenaanzicht
Schaal 1:50

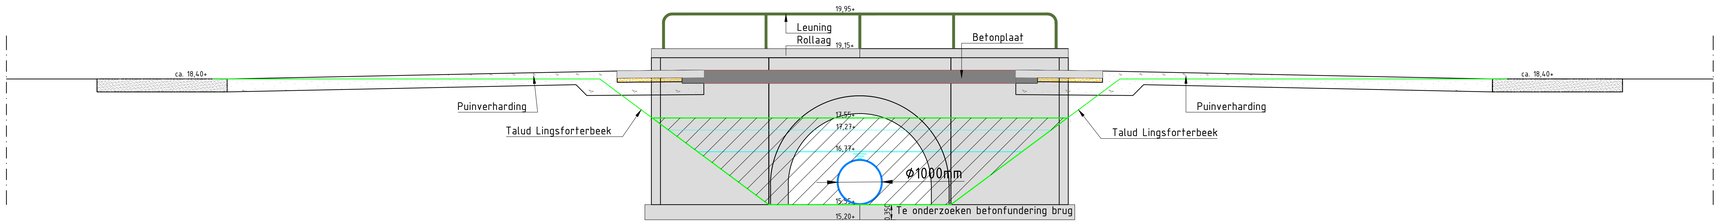

Zijaanzicht / Langsdoorsnede A-A
Schaal 1:50

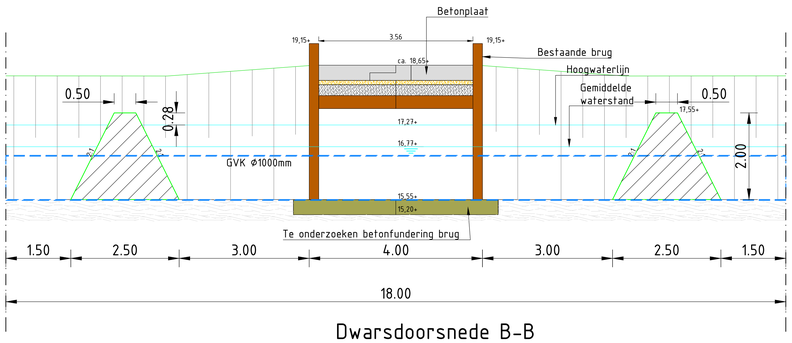

Dwarsdoorsnede B-B
Schaal 1:50

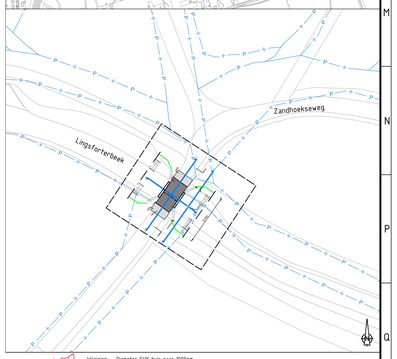

Wijziging:	Diameter GVK buis naar 1000mm		
Wijziging:			
Wijziging:			
Gewijzigd: 09-04-2026	Bladformaat: A0		Projectcoördinator:
	Schaal:	1:10000 (overzicht)	Voorbereider:
		1:500 (situatie)	Datum: 27-08-2025
		1:50	Bestuksnr.:
Bladnr.:	Documentsoort:		Documentstatus:

Project: Zandhoekseweg Arcen. Vervangen KW 0807

Onderwerp: Schetsontwerp t.b.v. tijdelijk droogzetten

Gemeente Venlo
TEAM REALISATIE EN BEHEER OPENBARE RUIMTE
INGENIEURS

Projectnummer:	Tekeningnr:	Projectstatus:
295302	101	VO ☒ DO ☐