




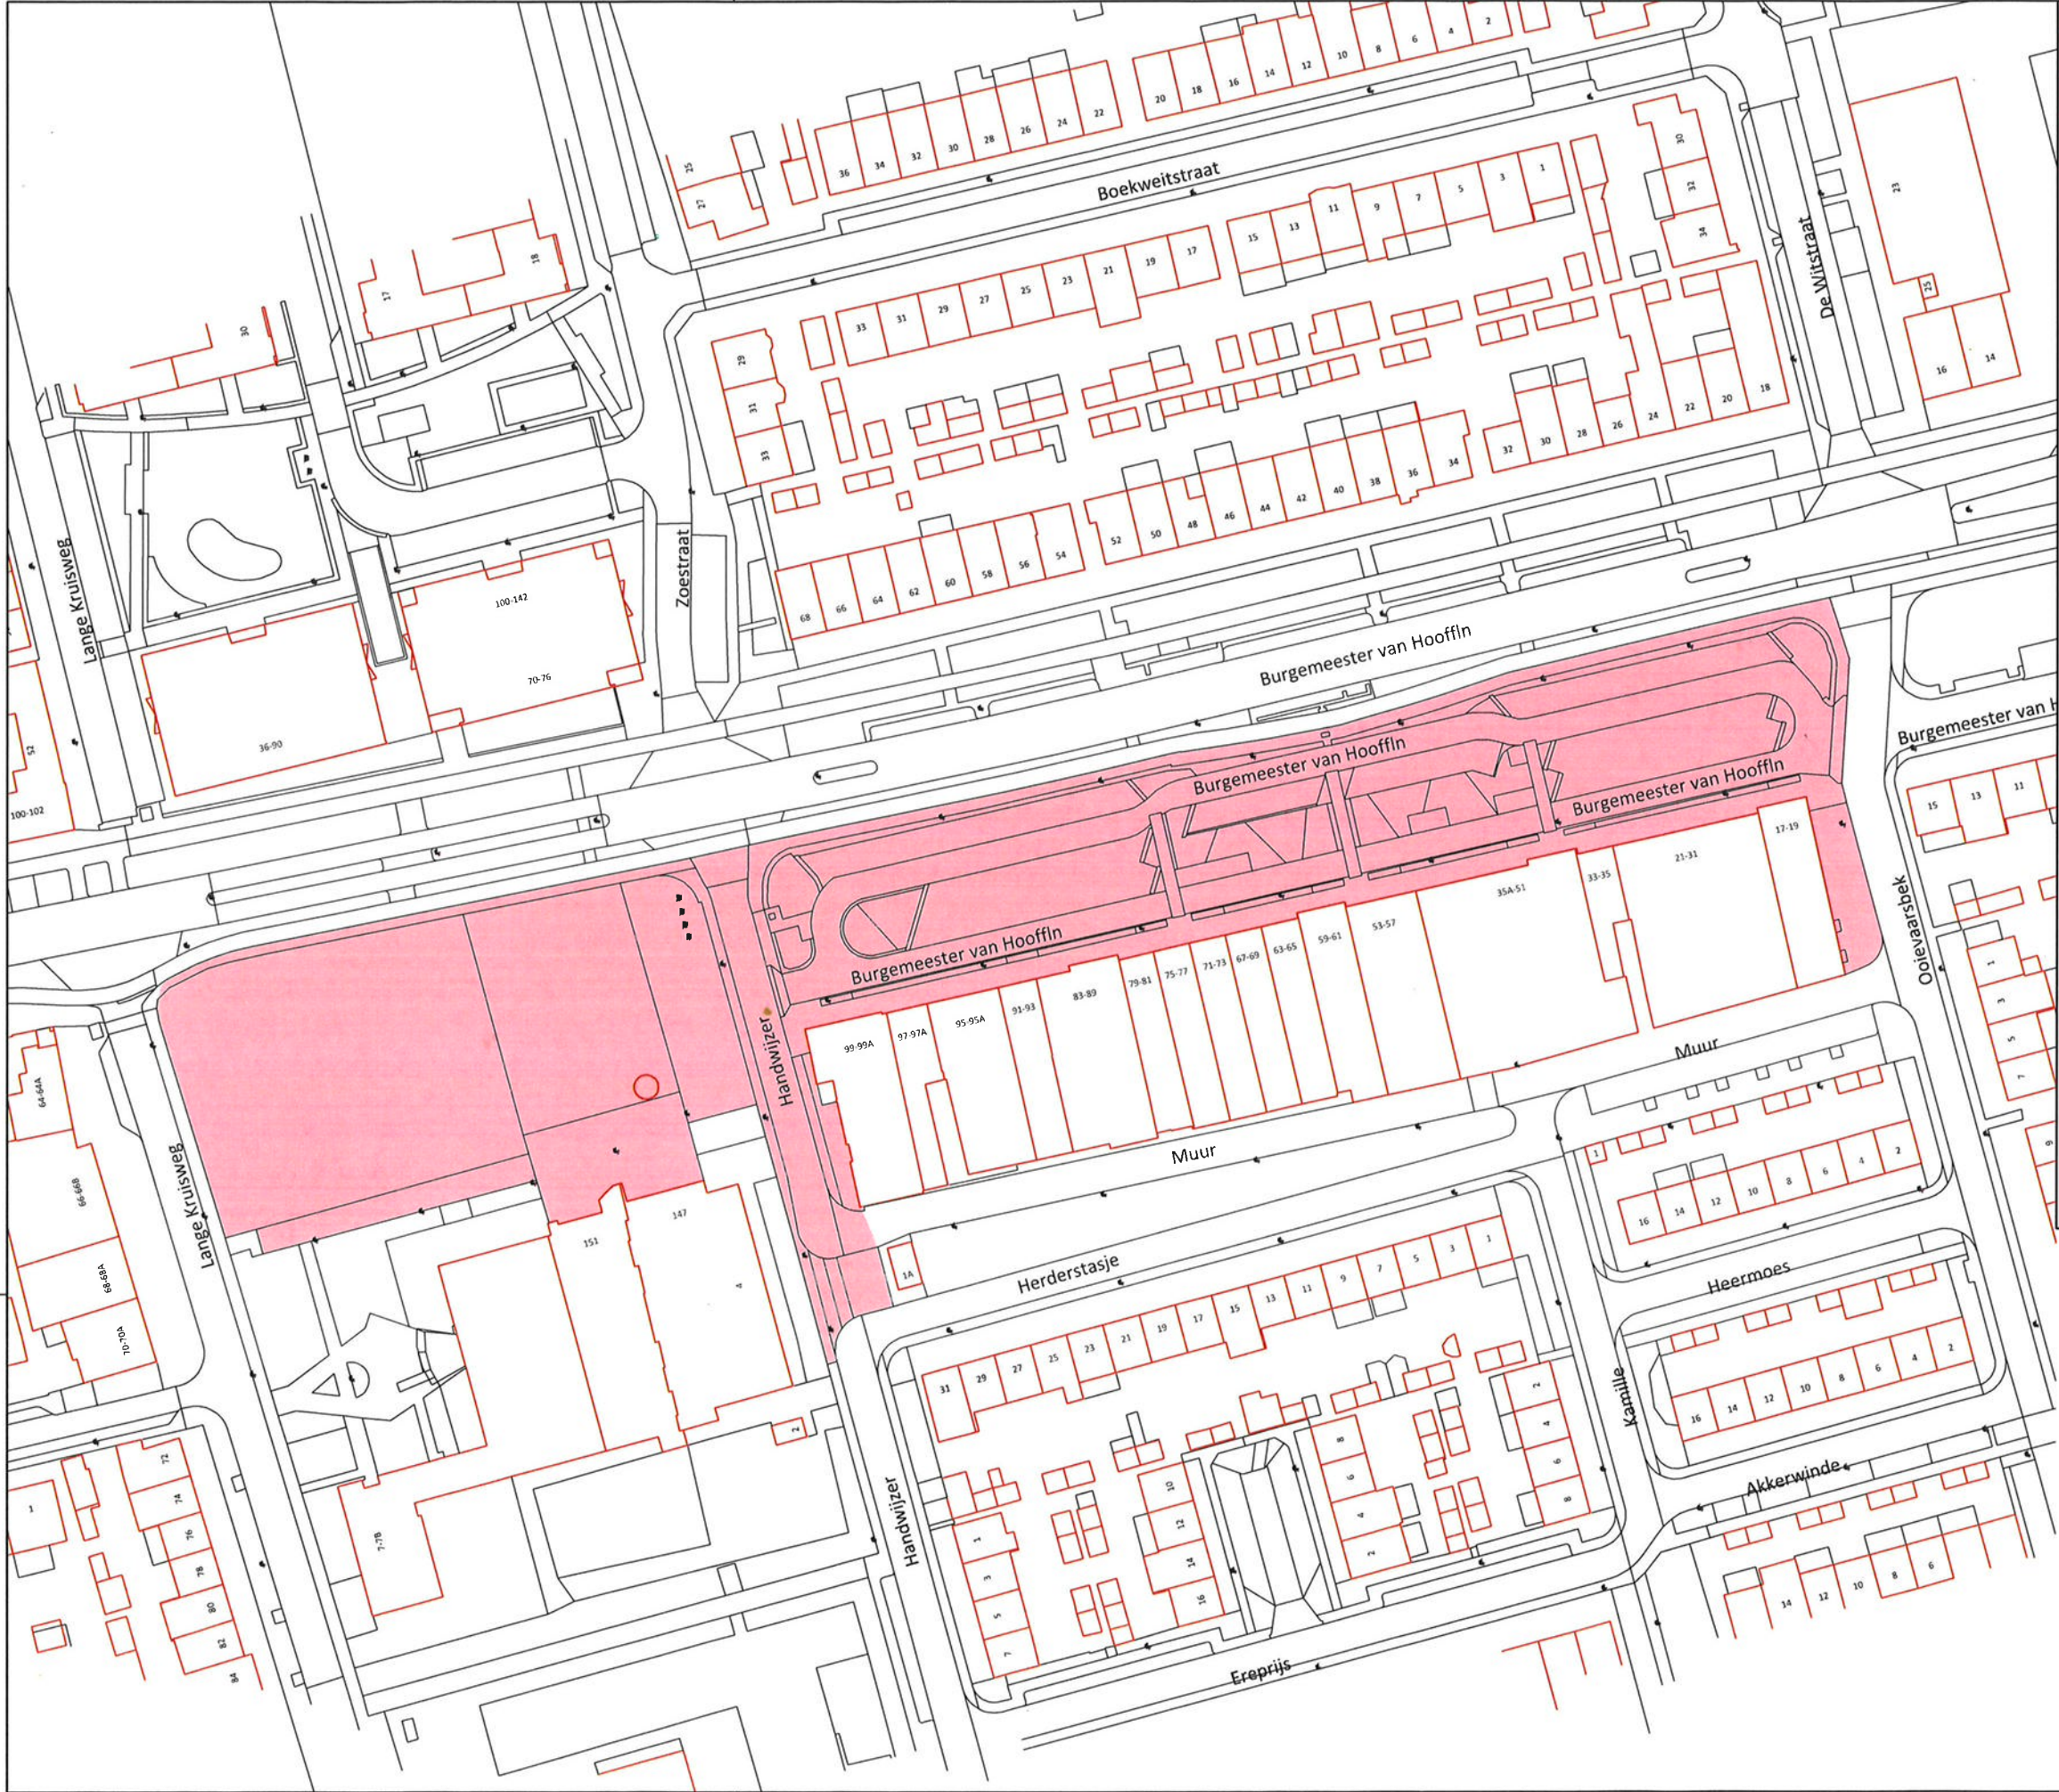

Afdeling Fysiek Domein

Team Infra en Maatschappelijk Vastgoed

Burgemeester van Hoofflaan

getekend:
datum : 09-07-2025
gewijzigd:
gewijzigd:
gewijzigd:
gewijzigd:
gewijzigd:
gewijzigd:
gewijzigd:

behorende bij
Samenscholingsverbod Burgemeester van Hoofflaan e.o.
vastgesteld op 09-07-2025

schaal: 1:1000 formaat: A3

tekeningnr. 2025-091

alle maten in meters, peilen in meters t.o.v. NAP, diameters en materialen in millimeters, tenzij anders aangegeven

gemeente Veldhoven, bezoekadres: meiveld 1 5501 KA Veldhoven
postadres: postbus 10101 5500 GA Veldhoven