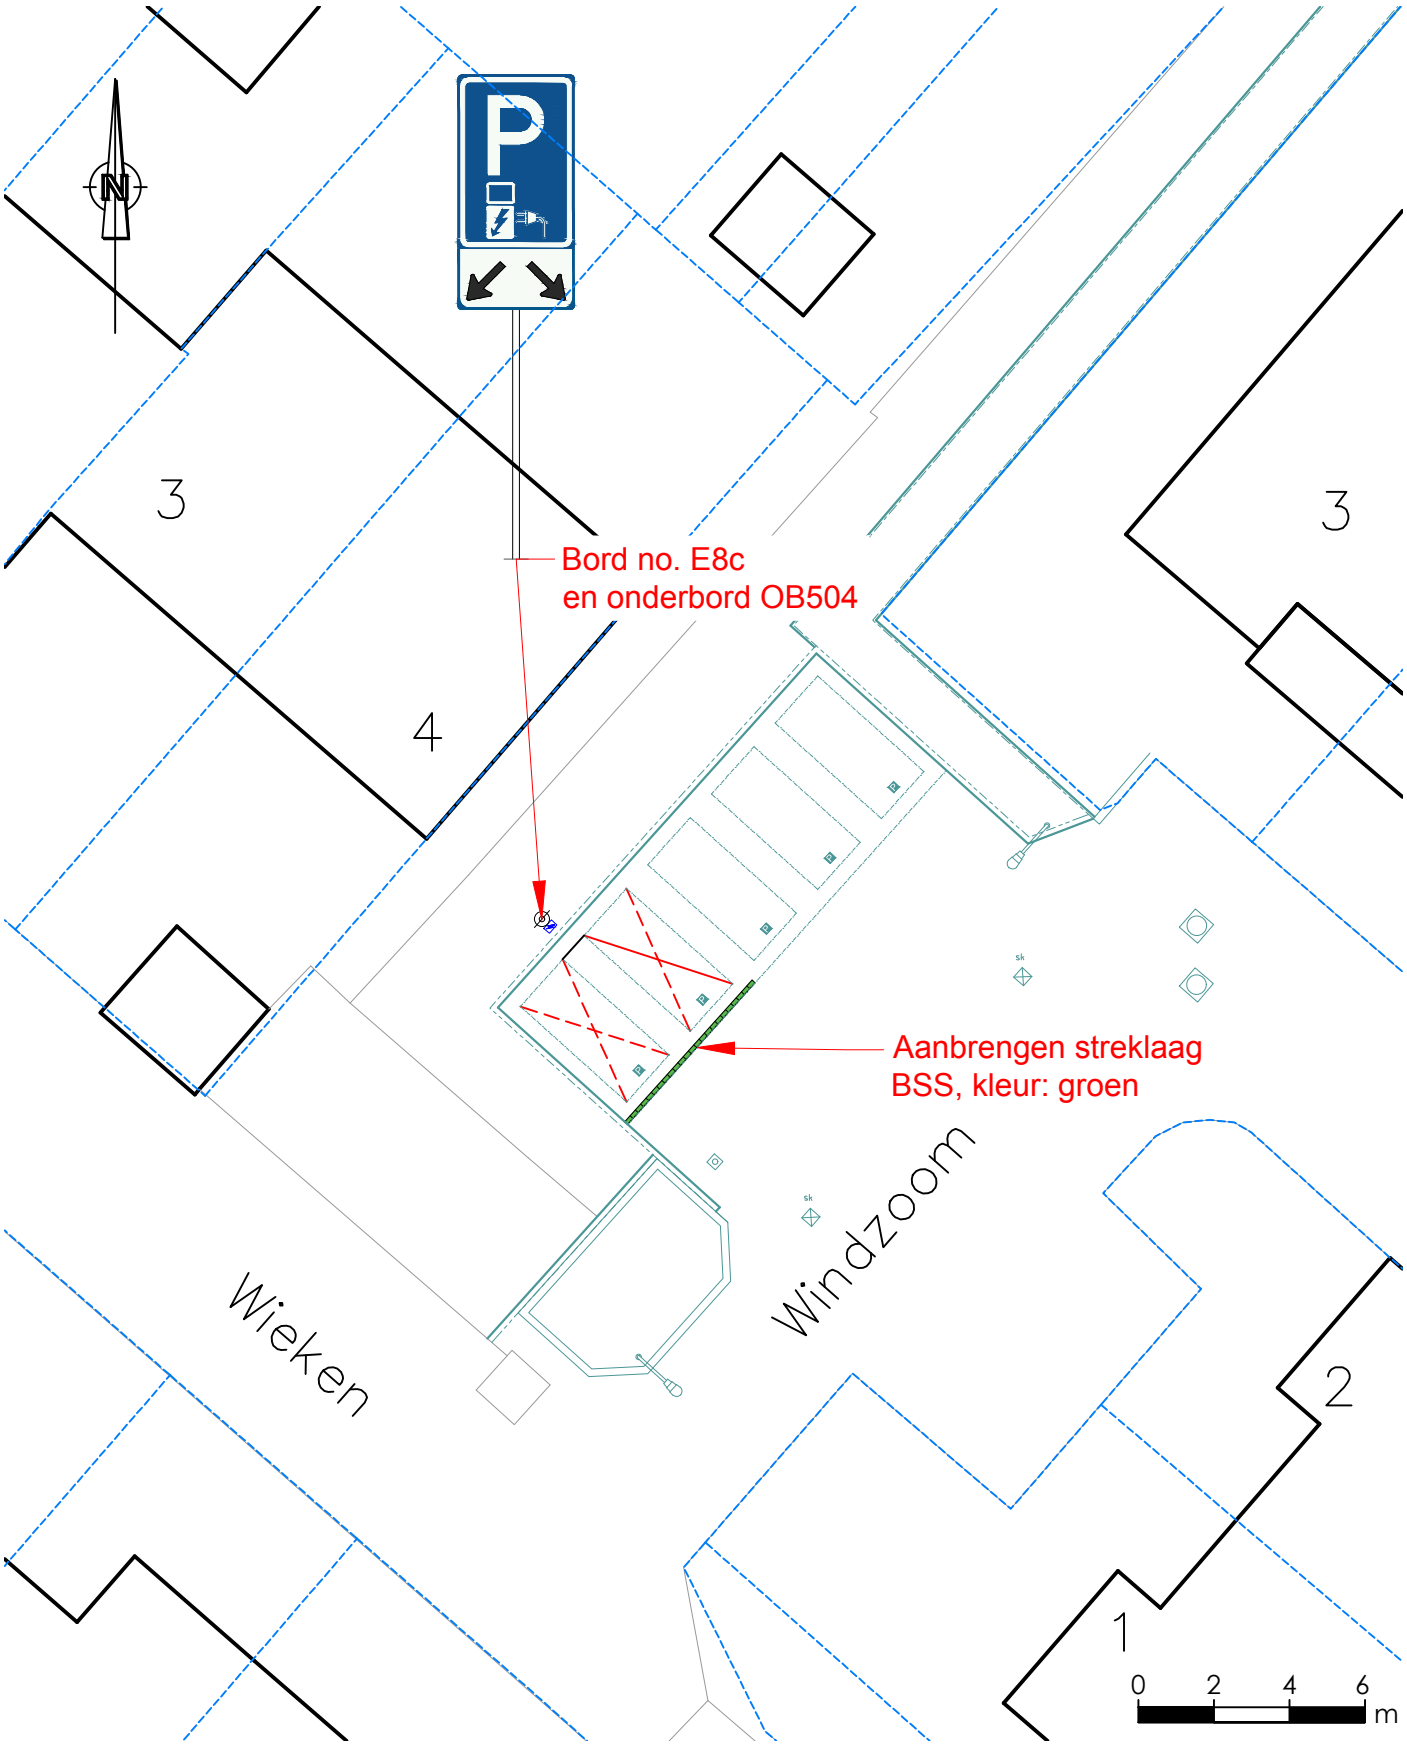

Aanwijzen parkeerplaatsen d.m.v. de borden E8c en onderbord OB504

Windzoom t.h.v. Wieken no. 4 Huissen

gemeente Lingewaard

Team: Openbare Ruimte & Vastgoed
Kinkelenburglaan 6
Postbus 15
6680 AA Bemmel
Tel.: (026) 32 60 111
E-mail: gemeente@lingewaard.nl

Getekend door	BL!...	op	24-04-2026	Gewijzigd door	op	Schaal	1:200	Tekeningnummer	VB-2026-032

Bestandsnaam : H:\OBR\GRV\VERKEER\Verkeersbesluiten\08 Verkeersbesluiten Huissen\Windzoom\Laadpaal - t.h.v. Wieken no. 4 Huissen\VB-2026-032 – Laadpaal - Windzoom t.h.v. Wieken no.4 Huissen.dwg