
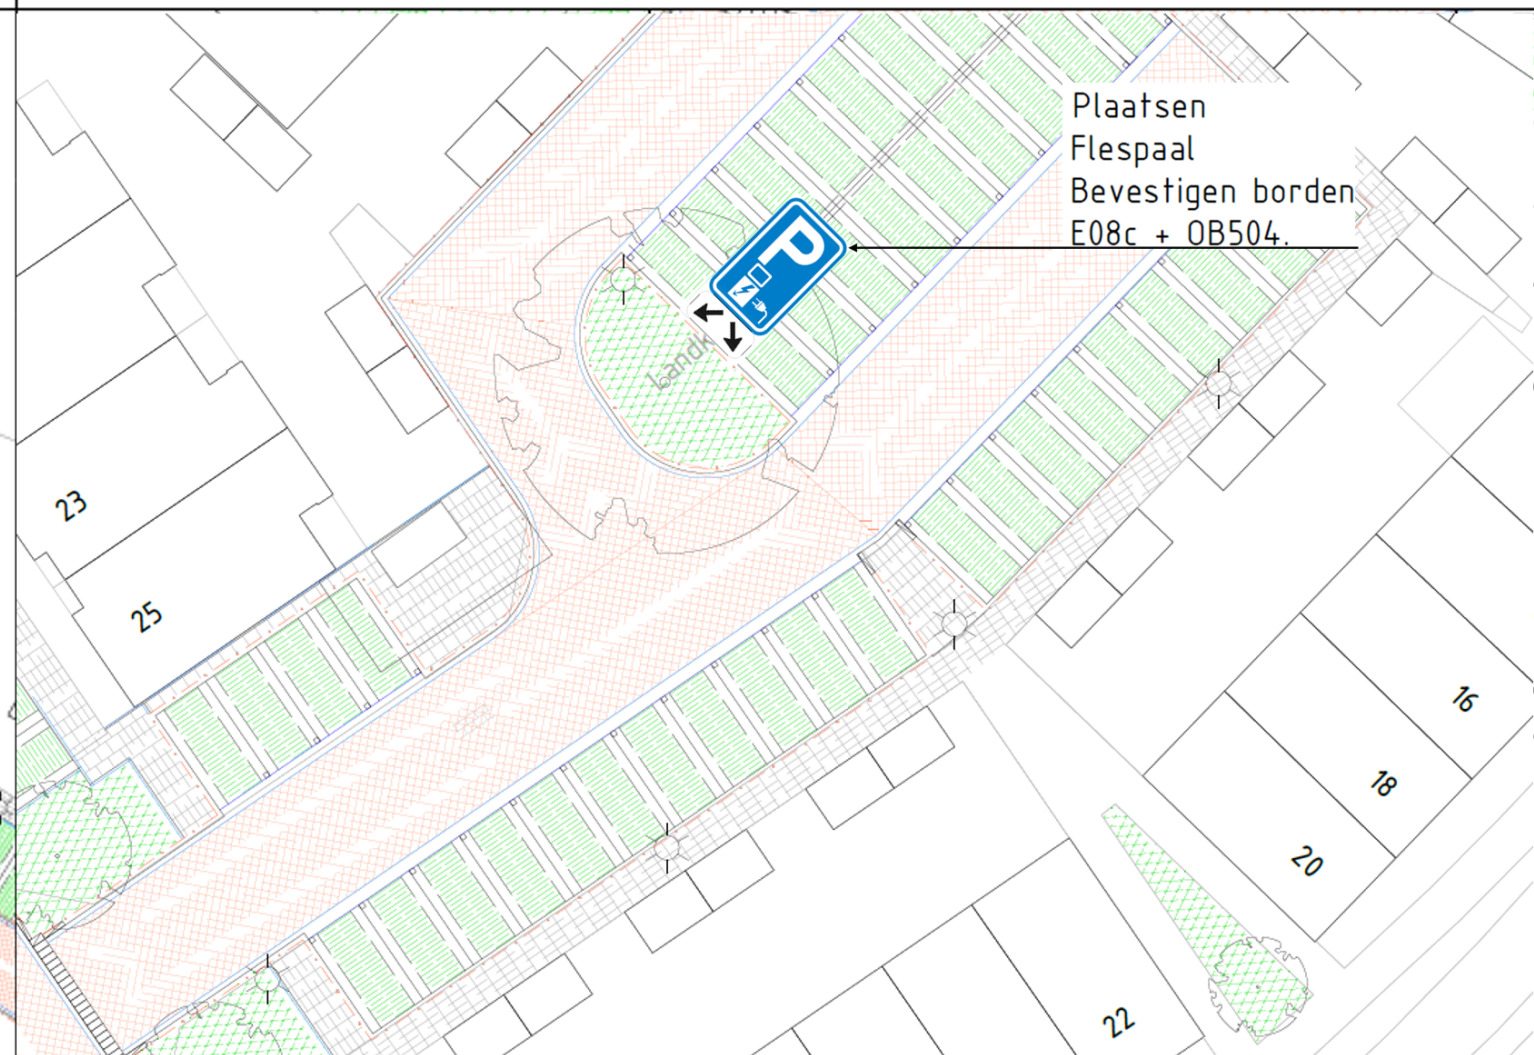


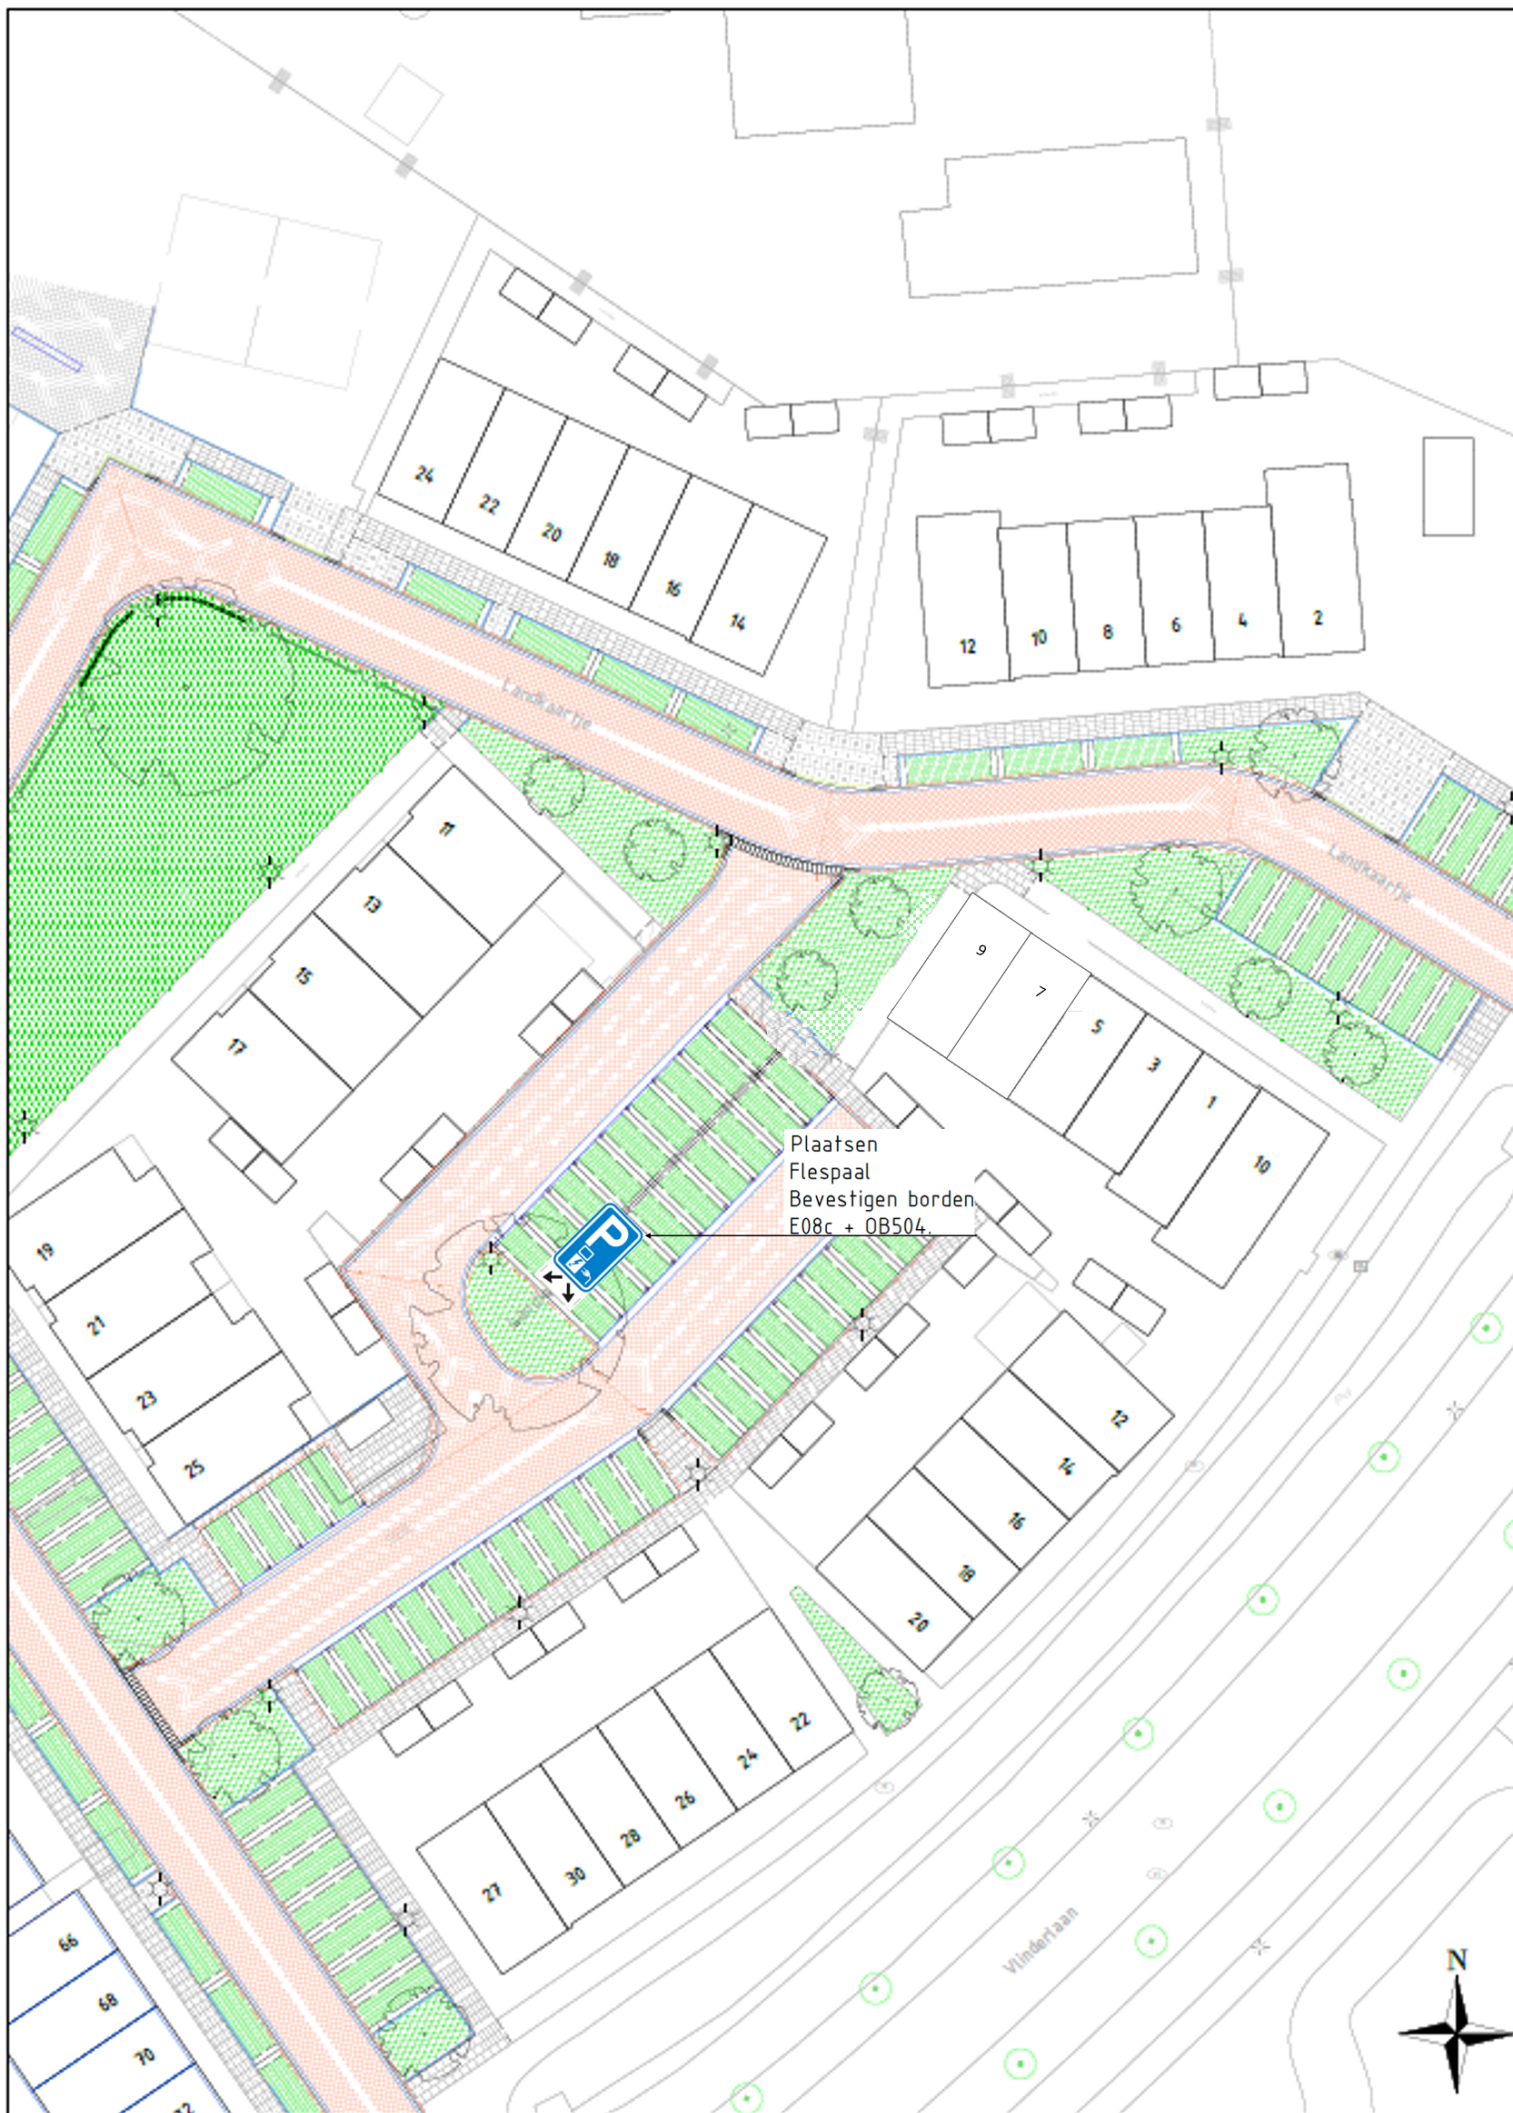

Onderwerp
Reserveren van parkeerplaatsen voor het opladen van elektrische voertuigen
Landkaartje, parkeerterrein achterzijde woningen

Tekeningomschrijving
Kaartbijlage behorend bij verkeersbesluit 251203

Status
Definitief

Afdeling
Realisatie
Tekenaar
M. van den Broek
Datum
15-12-2025
Schaal
1:500
Formaat
A3

Tekeningnummer
LP251214-D01

Postbus 10101
5660 GA Geldrop
T (040) - 289 38 93
F (040) - 289 39 40
gemeente@geldrop-mierlo.nl
www.geldrop-mierlo.nl