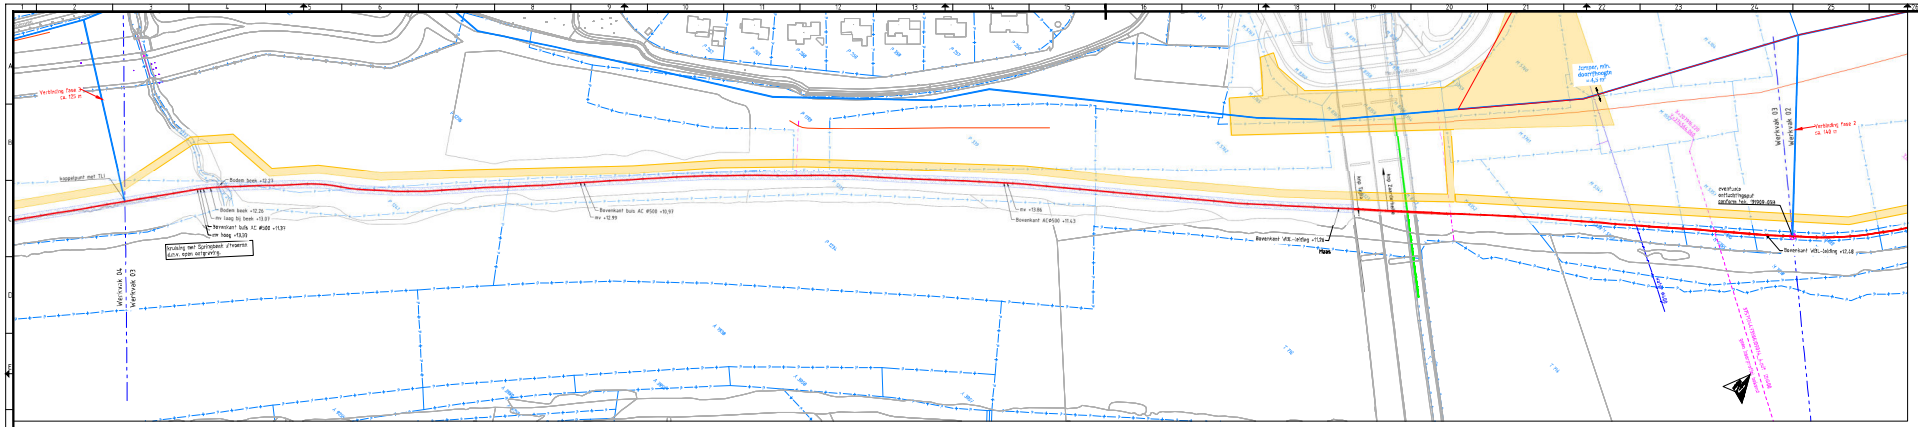

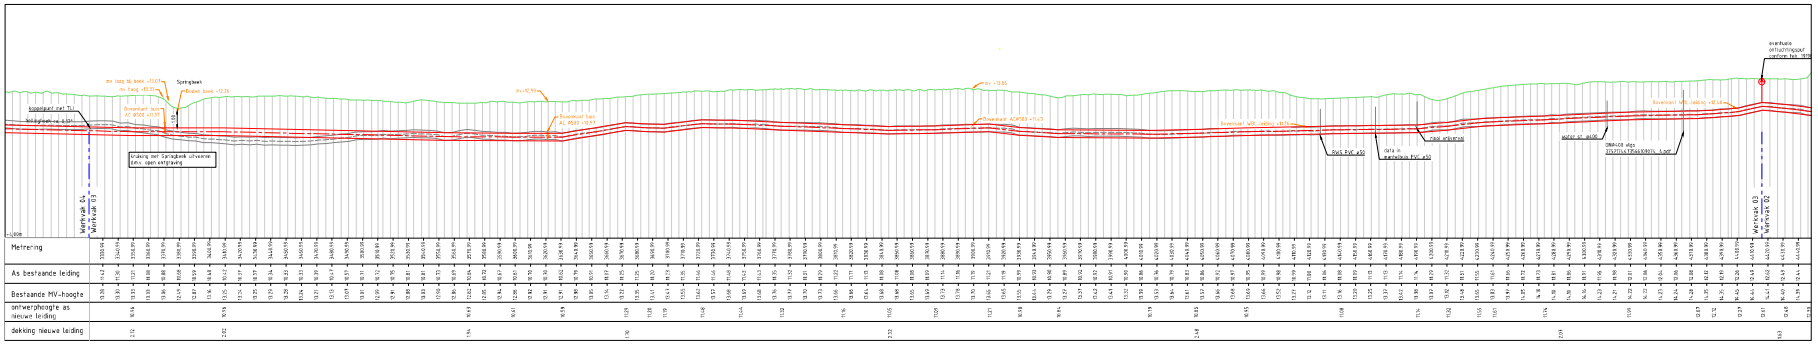

Legenda

Symbool	Omschrijving	Status
	Reinleiding gescoutbare riolering	Bestaand
	Dubbelrioolpaal	Bestaand
	Duct	Bestaand
	Kabelbed	Bestaand
	Maatlebus data	Bestaand
	Landelijk hengsoortingsnet	Bestaand
	Laagspanning	Bestaand
	Duct	Bestaand
	Kabelbed	Bestaand
	Maatlebus LS	Bestaand
	Middenspanning	Bestaand
	Middenspanning	Vervallen
	Middenspanning 10 kV	Bestaand
	Duct	Bestaand
	Kabelbed	Bestaand
	Kabelbed	Vervallen
	Maatlebus MS	Bestaand
	Gas lage druk	Bestaand
	Duct	Bestaand
	Gas lage druk	Bestaand
	Gas lage druk	Vervallen
	Overig	Bestaand
	Maatlebus overig	Bestaand
	Water	Bestaand
	Water	Vervallen
	Maatlebus water	Bestaand
	Eu Verenigingswaterregel	Bestaand
	Drainleiding	Bestaand
	Riolering rotjeervial	Bestaand
	Maatlebus riolering vrij verval	Bestaand
1:100	Kadastrale grens met perceelnummer	
	Nieuw te leggen WBL-persleiding (gaan ontgraving Kwetsbaar)	

werkstrook 20m breed

sterk verontreinigd

verontreinigd niet, niet vlucht

verontreinigd ernstig, niet vlucht

ver ligging van de tijdelijke leiding die telemetingnummer 101.0100-(vastgestelde)-track-TLI-Baarlo-Blerick-20250.100-.R-.xls

Profiel:
ABL detailing (Leiding 23% restlevensduur)
Nieuw te leggen leiding PE ø500
Situatie:
Tijdelijke leiding
Boring
Rijpaden

Nr.	Datum	Omschrijving	Tekende	Rev.	Controleerd	Rev.	Akkoord	Rev.
12	07-04-2025	Rioolen vervallen grond aangegeven						
11	07-04-2025	Duiker schijnbaar						
10	07-04-2025	Leidingpunt aangepast						
9	04-04-2025	Ontwerphoogte as nieuwe leiding toegevoegd						
8	04-04-2025	Aanpassing aangegeven						
7	04-04-2025	Profiel aangepast naar bestaande kaart						
6	04-04-2025	Rioolpaal toegevoegd						
5	04-04-2025	Profiel gewijzigd + meer, ontluchter toegevoegd						
4	04-04-2025	Rioolpaalen geplaatst						
3	04-04-2025	Rioolpaalen aangevuld						
2	04-04-2025	Tijdelijke boring aangegeven						
1	04-04-2025	Profiel gewijzigd						
0	08-04-2024							

Bouwteam persleiding Baarlo-Blerick

Onderwerp:
Overzichtstekening werkvak 03

Opdrachtgever:
GW Leidingtechniek BV

Fase:

Projectnummer:
WBL.136

Formaat:
A4+N:h1050

Tekeningnummer:
3030-01-01

Schaal:
1:1000

Bestandsnaam en datum:

waterschap limburg
GW LEIDINGTECHNIEK BV
kragten