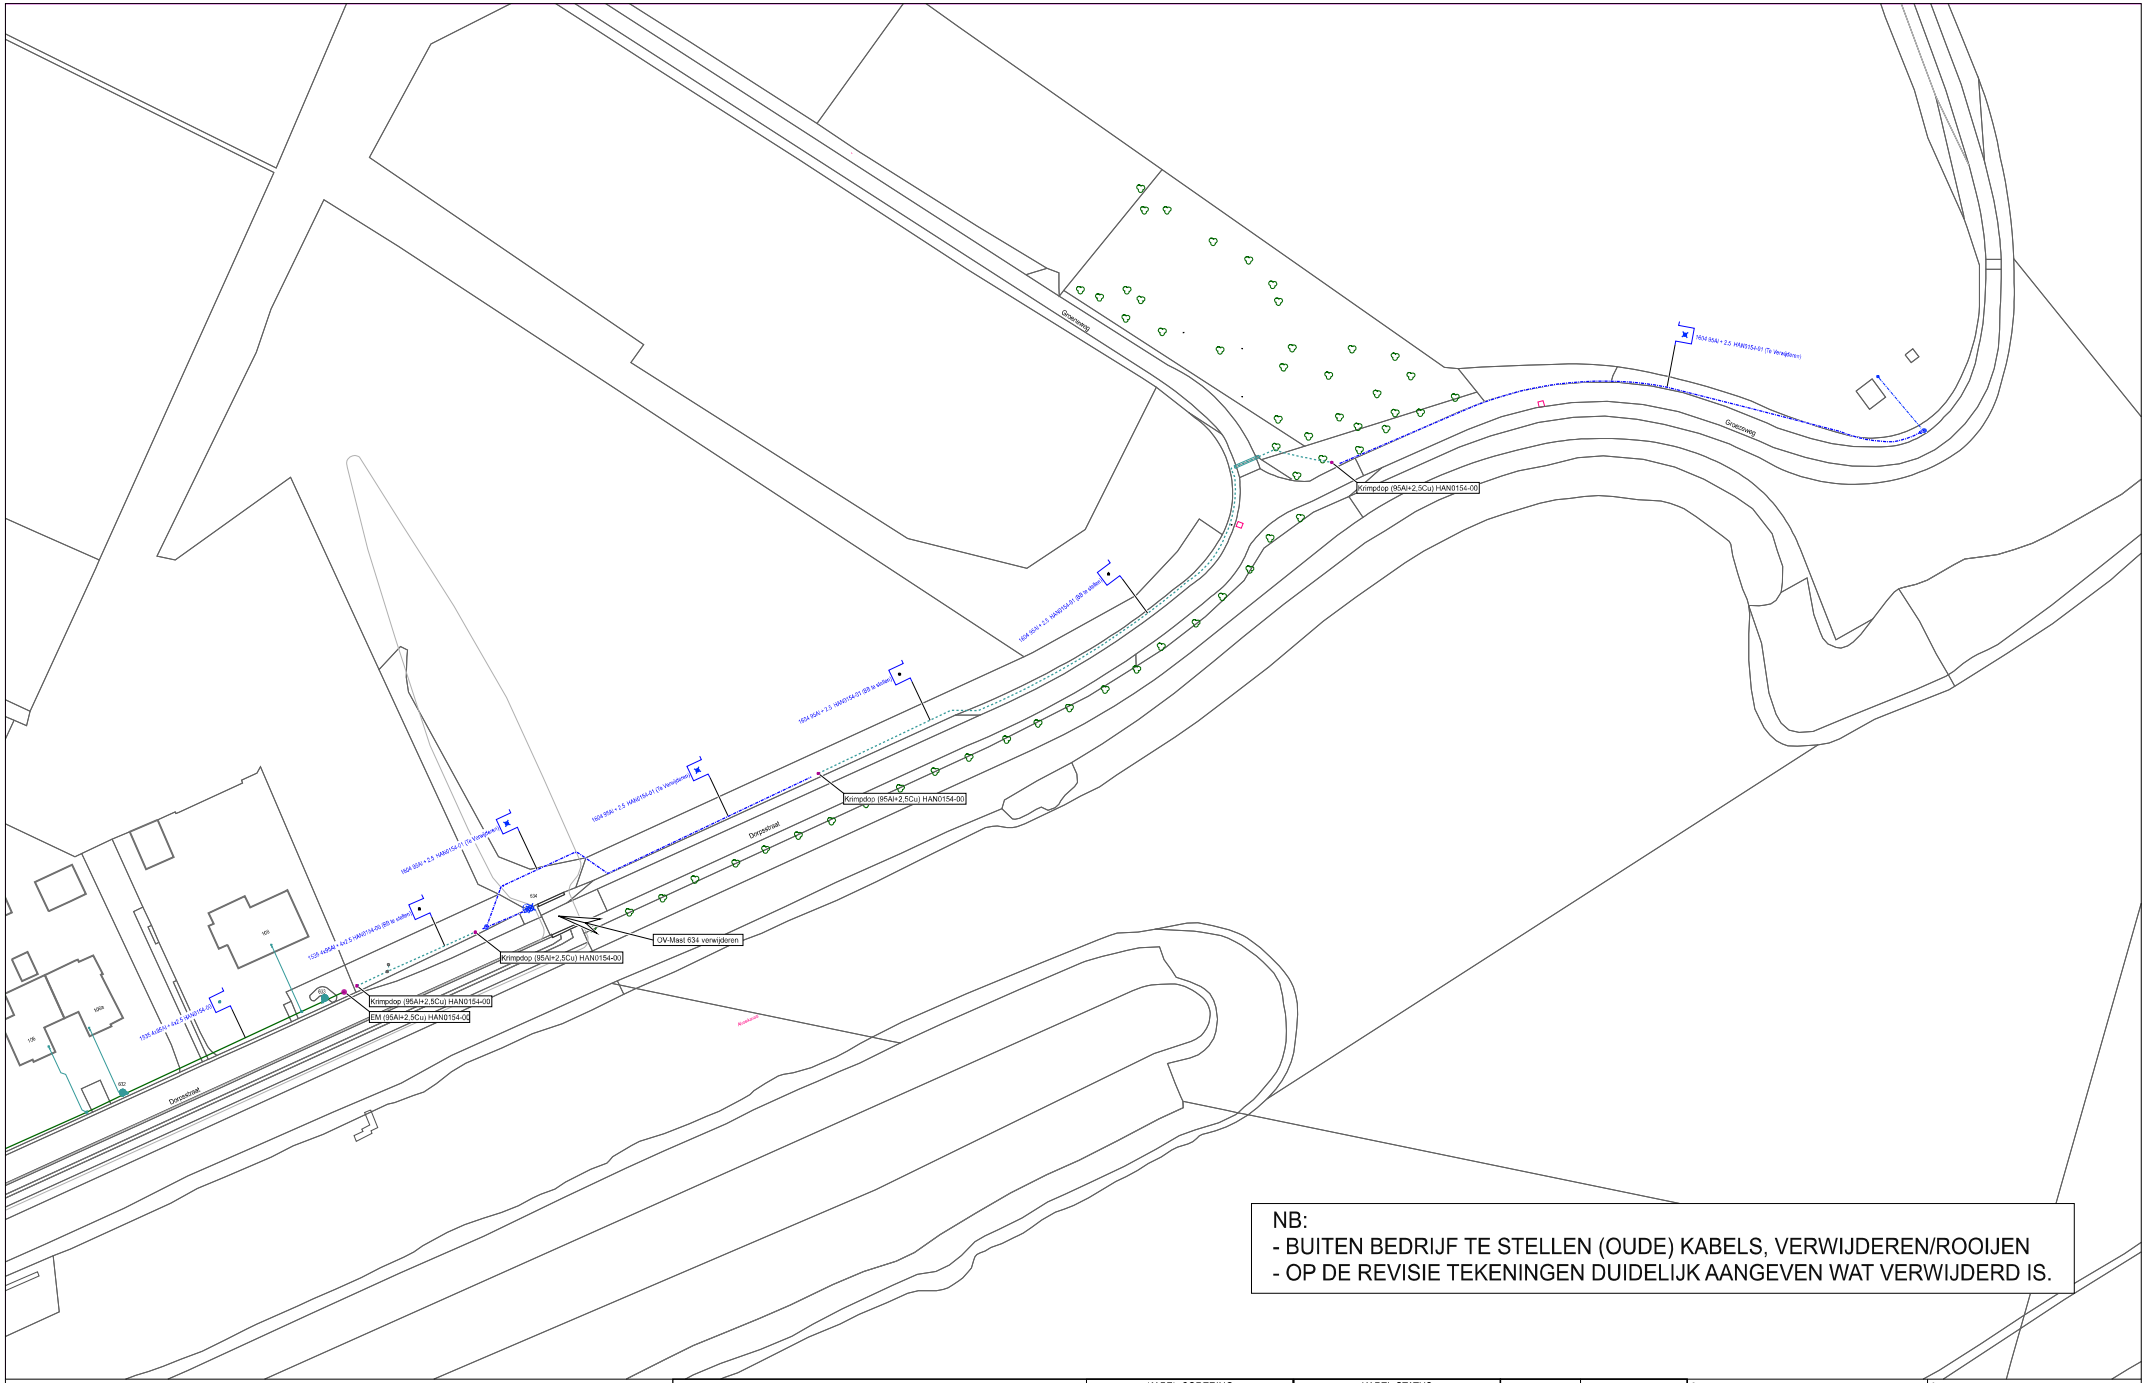

NB:
- BUITEN BEDRIJF TE STELLEN (OUDE) KABELS, VERWIJDEREN/ROOIJEN
- OP DE REVISIE TEKENINGEN DUIDELIJK AANGEVEN WAT VERWIJDERD IS.

KABEL-CODERING	
CODE	VERKLARING
1604	4x95.00 Al + 4x2.500 Cu, V-VMvKhsas
1535	4x95.00 Al + 4x2.500 Cu, VMvKhas

KABEL-STATUS	
SYMBOOL	OMSCHRIJVING
	te verwijderen
	in bedrijf
	buiten bedrijf te stellen

symbool	omschrijving
	OV Aansturing - te verwijderen
	OV Aansturing - in bedrijf
	Kabel - te verwijderen
	Kabel - in bedrijf
	Kabel - buiten bedrijf te stellen

Omschrijving : REC: Verwijderen LS-Kabel, Dorpsstraat, Buggenum

Status : Projecttekening aangemaakt

1960-36075	1965-36075	1970-36075			1985-39075
1960-36050	1965-36050			1980-39050	1985-39050
1960-36025	1965-36025	1970-36025		1980-39025	1985-39025
					1985-39000
1960-35875					1985-35975
1960-35850	1965-35850				1985-35950

SAP netwerkplan	: 30219419
SAP projectdefinitie	: M.19357
Synfranummer	:
Ontwerp door	:
Tekening nr.	: M.19357 LS
Projecttek. Aangem.	: 15/07/2025
Projecttek. Gewijzigd	: 22/09/2025
A1 Schaal: 1:500	Datum plot: 22/09/2025

Limburg Noord Afd. A, E & I
Heierkerkweg 3
5928 RM VENLO

ENEXIS