


DWP WW030.+030m.
(WW000.+000m. - WW067.+000m.)

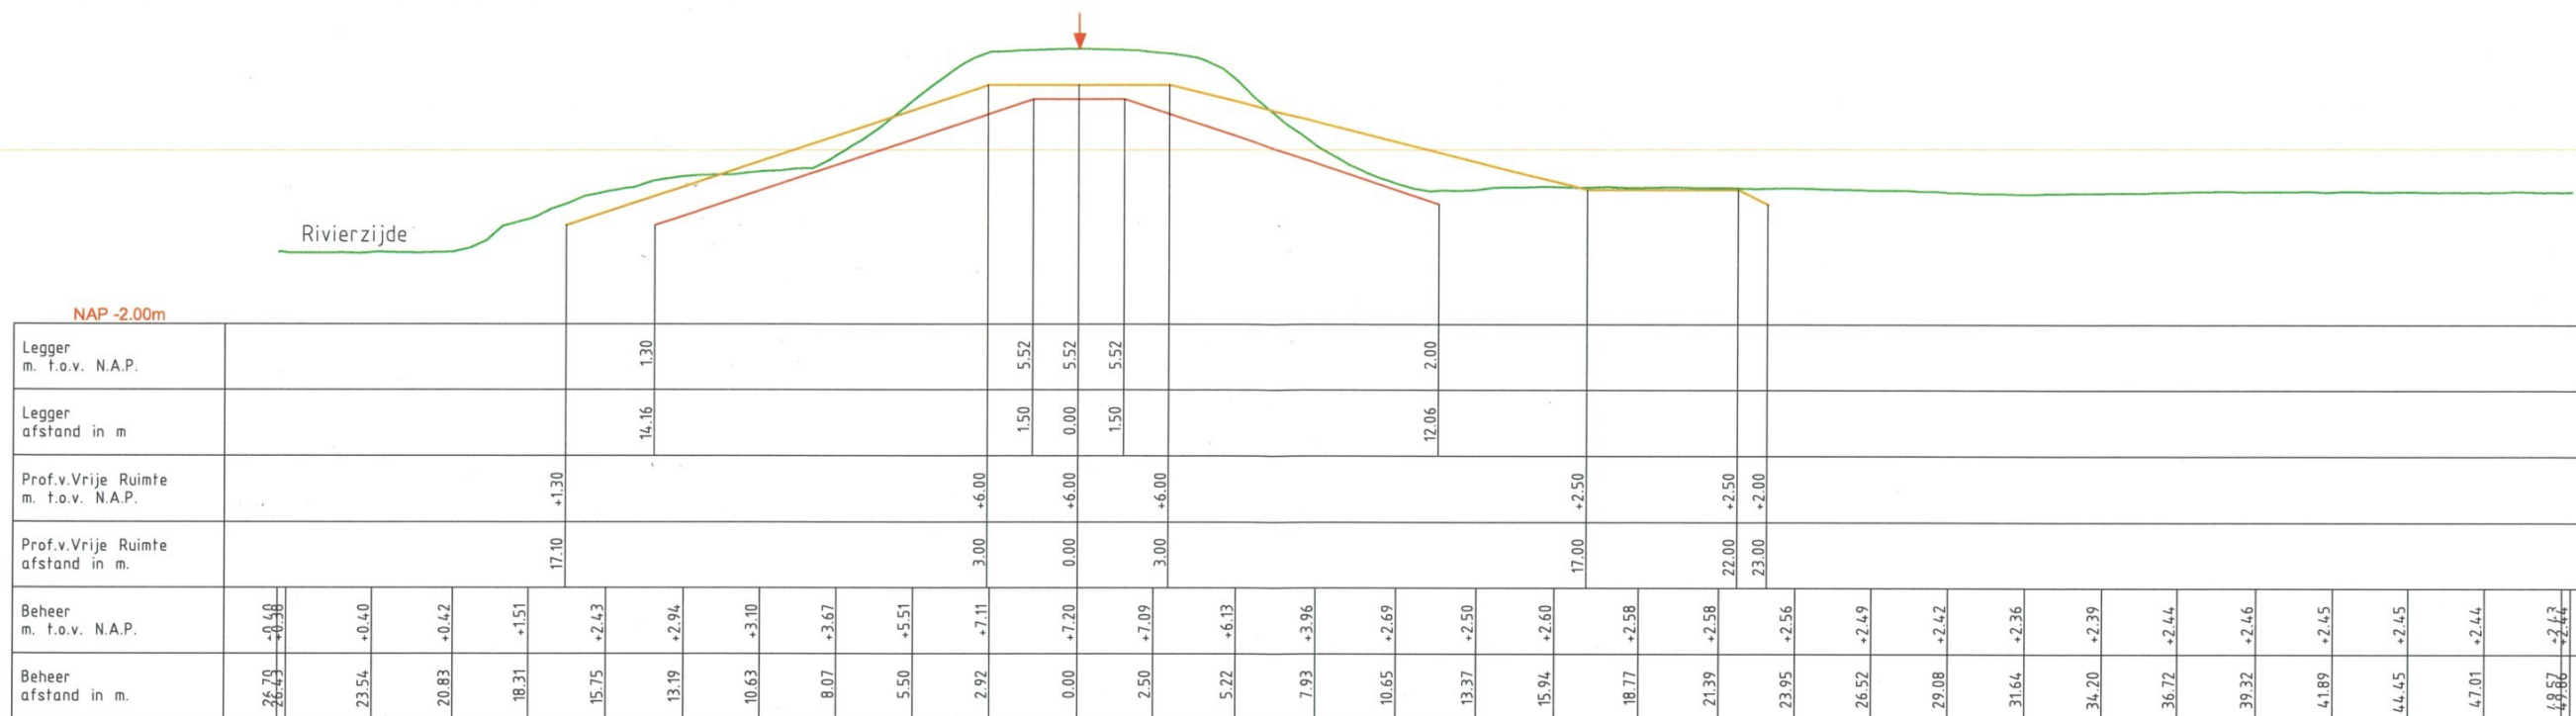


DWP WW037.+010m.
(WW000.+000m. - WW067.+000m.)

Tuinhuis Maasdyk 3
Nederhemert

2.65 m_{NAP} onderzijde betonplaat Rivierzijde

Tuinhuis

bovenzijde beton plaat 2.90 m + NAP

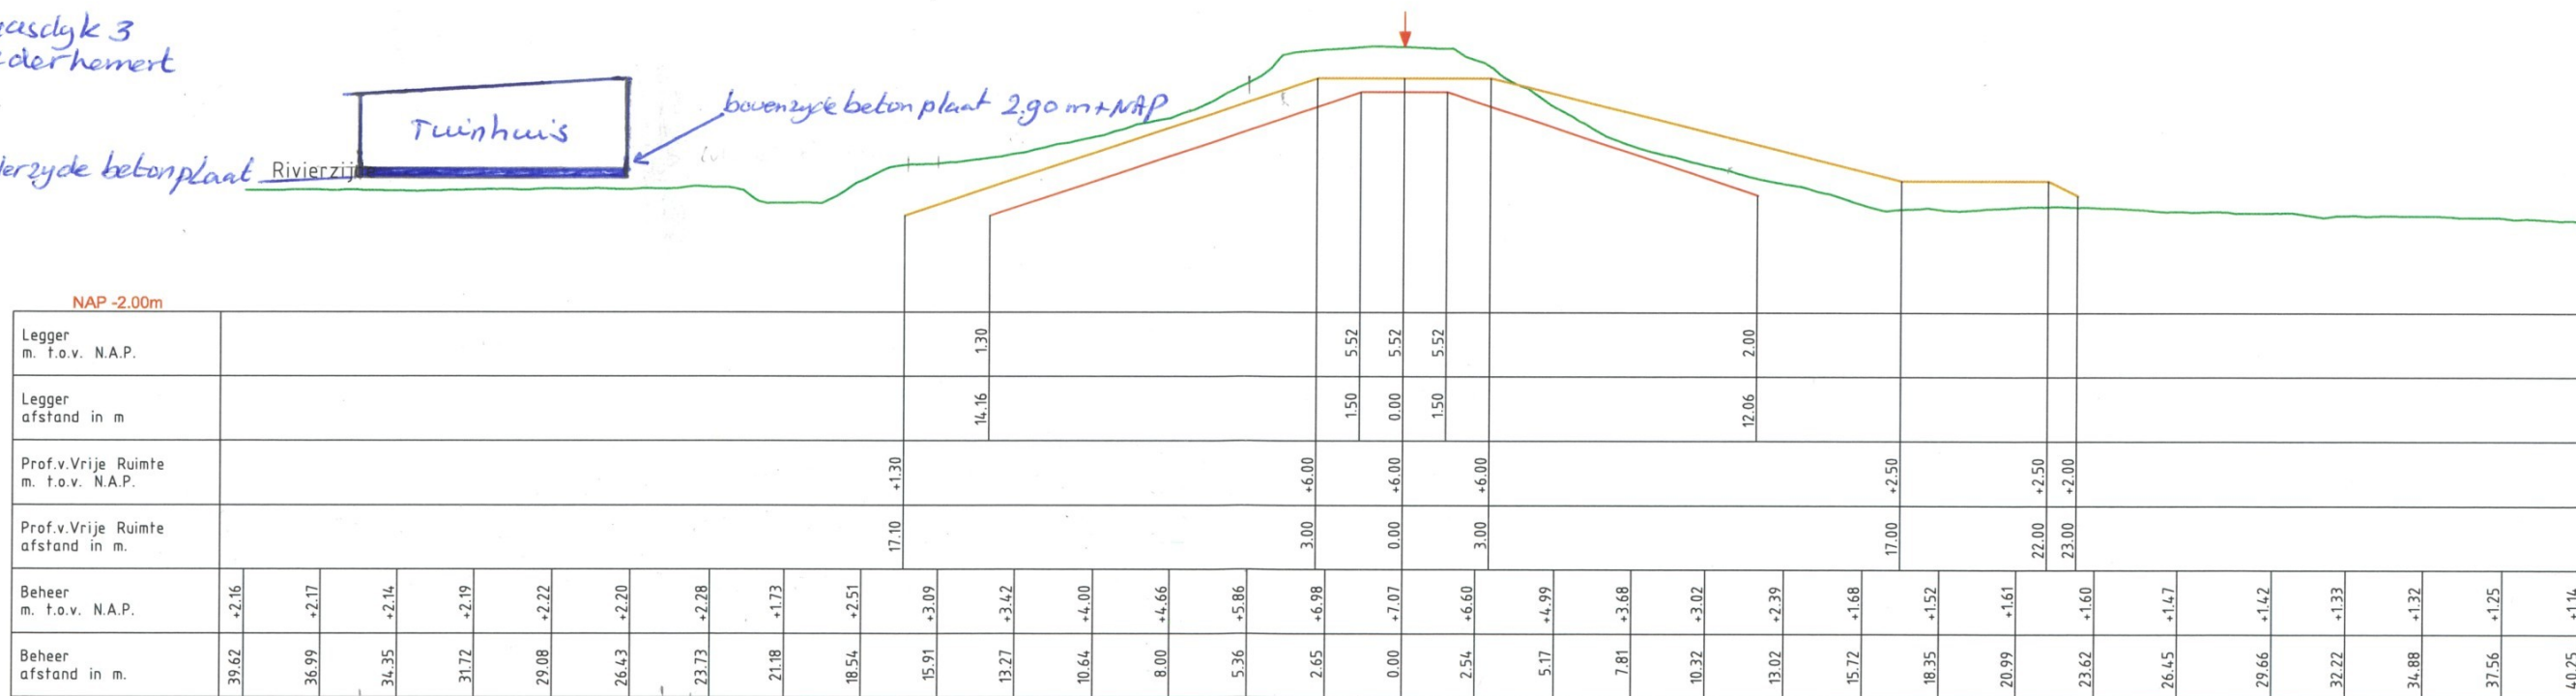

LEGENDA

- Leggerprofiel.
- Profiel van Vrije Ruimte.
- Beheerprofiel.
- ↓ Waterkering (Middenkruin)

Waterschap Rivierenland
 Bezoekadres: De Blomboogerd 1, 4003 BX, Tiel
 Postadres: postbus 599, 4000 AN, Tiel
 tel: (0344) 64 90 90
 URL: www.waterschaprivierenland.nl

Legger: Well – Wilhelminasluis
(WW000. – WW157.)

Onderdeel: Legger Dwarsprofiel

Dijkpaaltraject: WW

Getekend: [Redacted]

Opname dd: -

Besluitnr: 2022048944

Tekeningnr: 004

Datum: 2022

Blad: 004 van: 016

Status: Vastgesteld

Versie: n.v.t.

Schaal: 1:250

Formaat: A3