



DWP WW030.+030m.  
(WW000.+000m. - WW067.+000m.)

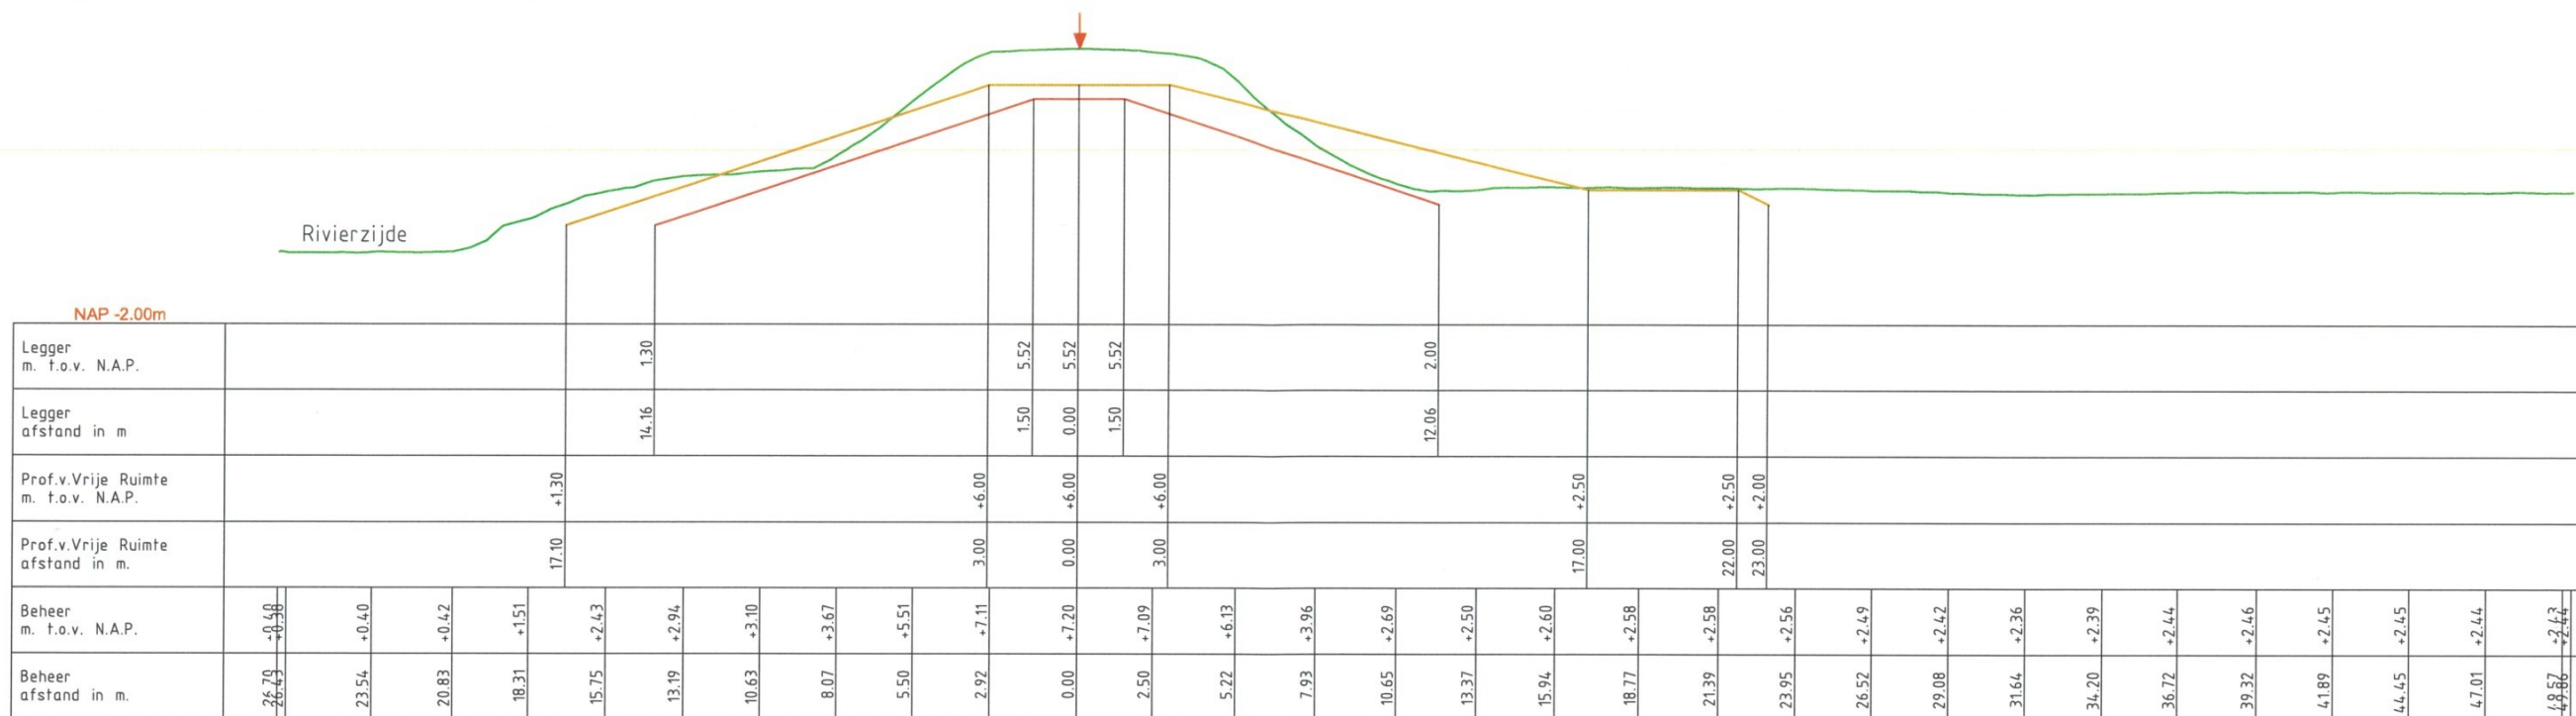

Compensatie waterbergend vermogen t.b.v. tuinkuis  
Maastyltje 3 Nederhemert.  
Na afstemming met Rykswaterstaat.

DWP WW037.+010m.  
(WW000.+000m. - WW067.+000m.)

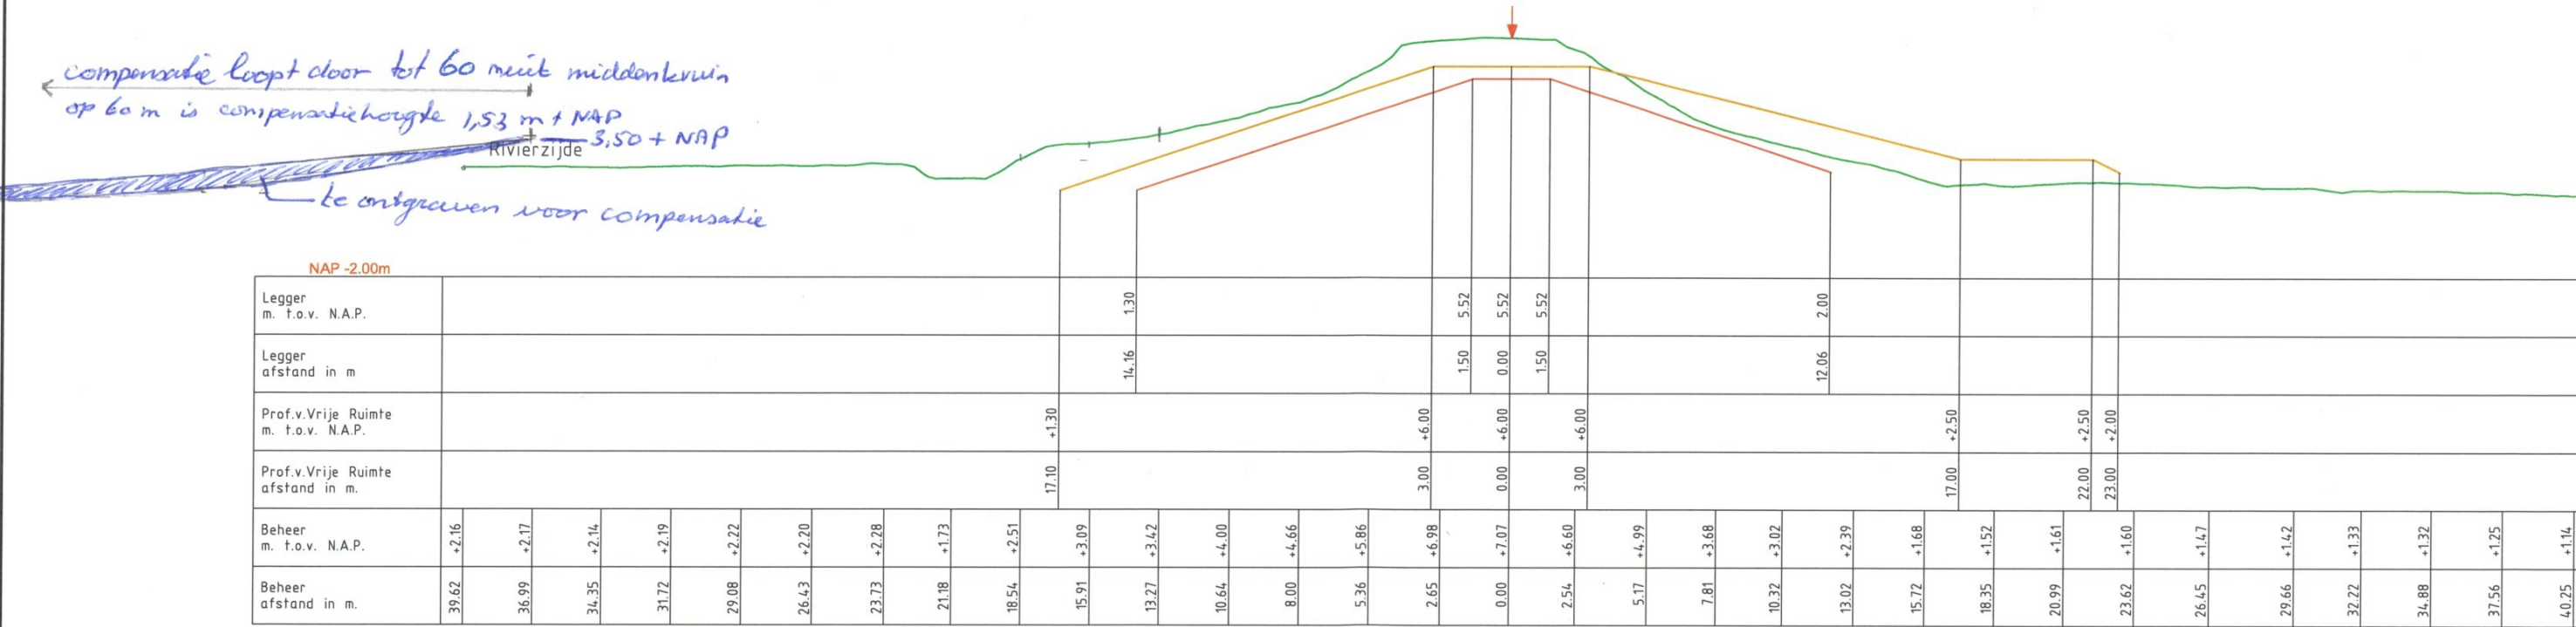

LEGENDA  
 Leggerprofiel.  
 Profiel van Vrije Ruimte.  
 Beheerprofiel.  
 Waterkering (Middenkruin)

**Waterschap Rivierenland**  
 Bezoekadres: De Blomboogerd 1, 4003 BX, Tiel, tel: (0344) 64 90 90, URL: www.waterschaprivierenland.nl  
 Postadres: postbus 599, 4000 AN, Tiel

Legger: Well – Wilhelminasluis (WW000. – WW157.)  
 Onderdeel: Legger Dwarsprofiel  
 Dijkpaaltraject: WW  
 Getekend: [Redacted]  
 Opname dd: -  
 Besluitnr: 2022048944  
 Tekeninqnr: 004

Datum: 2022  
 Blad: 004 van: 016  
 Status: Vastgesteld  
 Versie: n.v.t.  
 Schaal: 1:250  
 Formaat: A3