


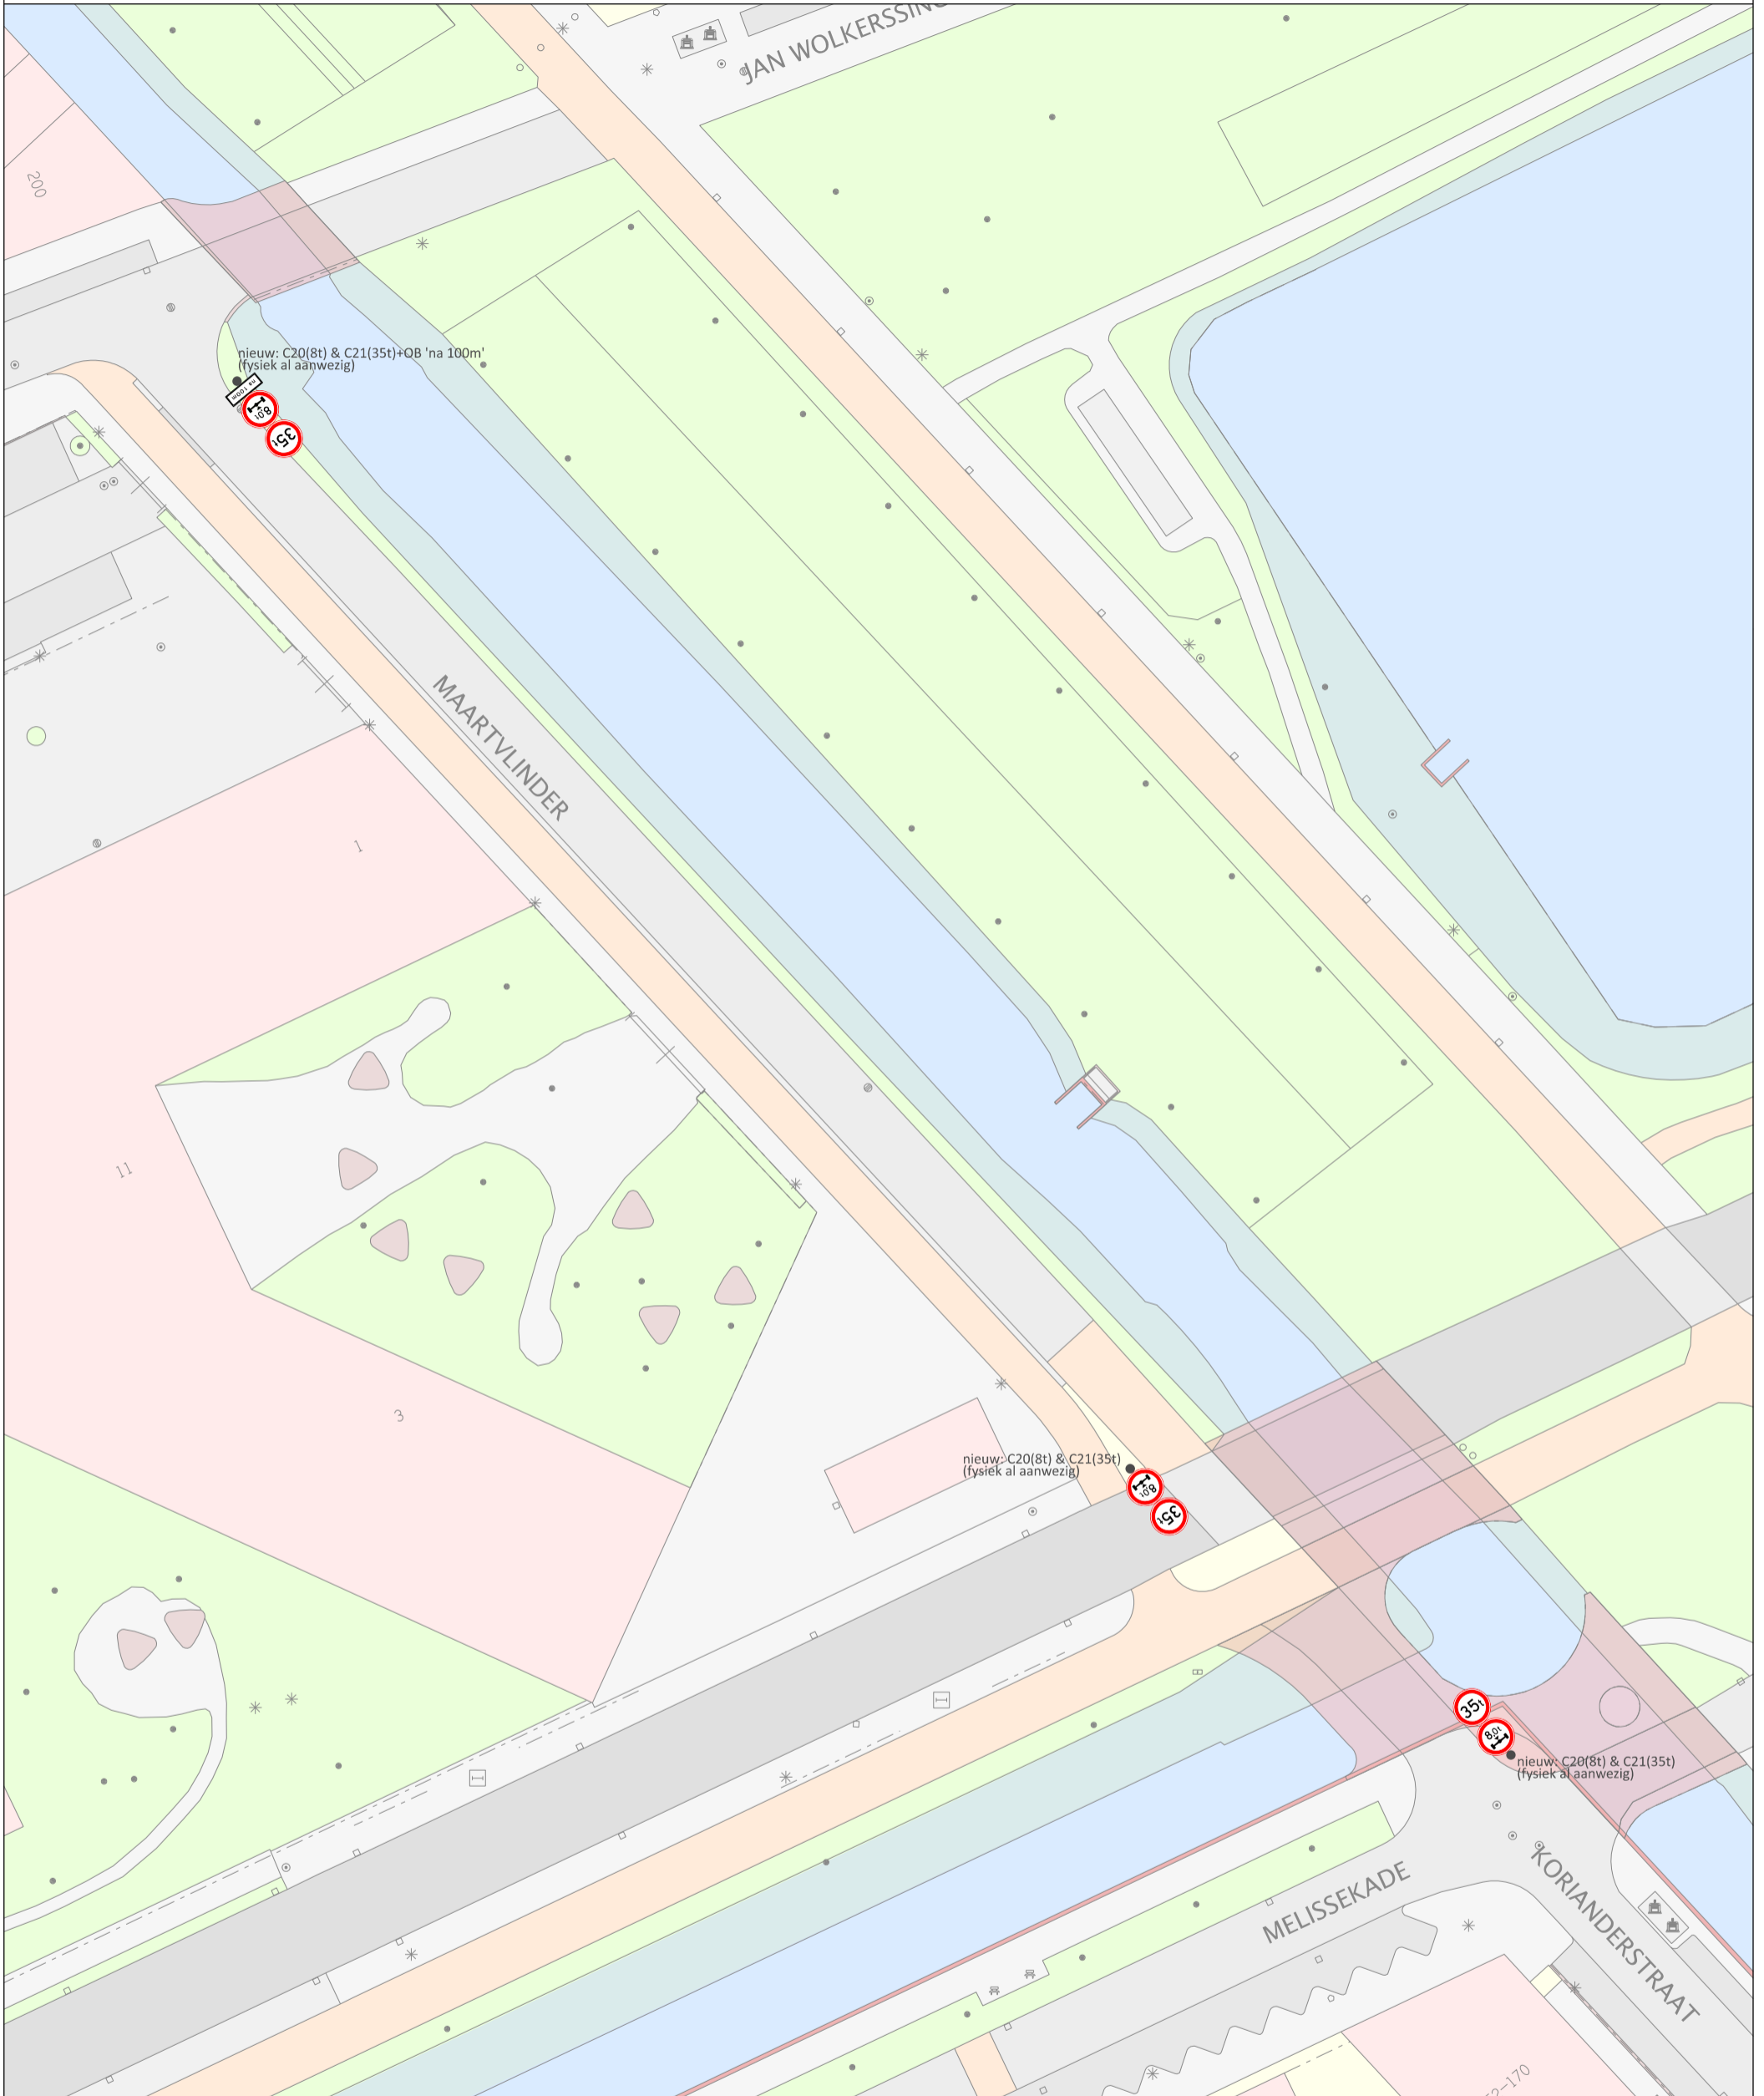

Bebordingsplan gewichtsbeperking Korianderstraatbrug





Gemeente Utrecht
 Gilde S&M, Subgilde Mobiliteit
 Stadsplateau 1 | Postbus 8406 | 3503 RK | 06-41549842



gewichtbeperking Korianderstraatbrug

| | | | |
|------------------|----------------|---------------------|---------------------|
| Datum | Status | Akkoord BING | |
| 2 april 2026 | CONCEPT | - | |
| Ontwerper | Formaat | Schaal | |
| J. Smedts | A3 | 1:500 | |
| Versie | Datum | Ontwerper | Aanpassingen |
| 1. | 02/04/26 | JS | eerste concept |
| | | | |
| | | | |

