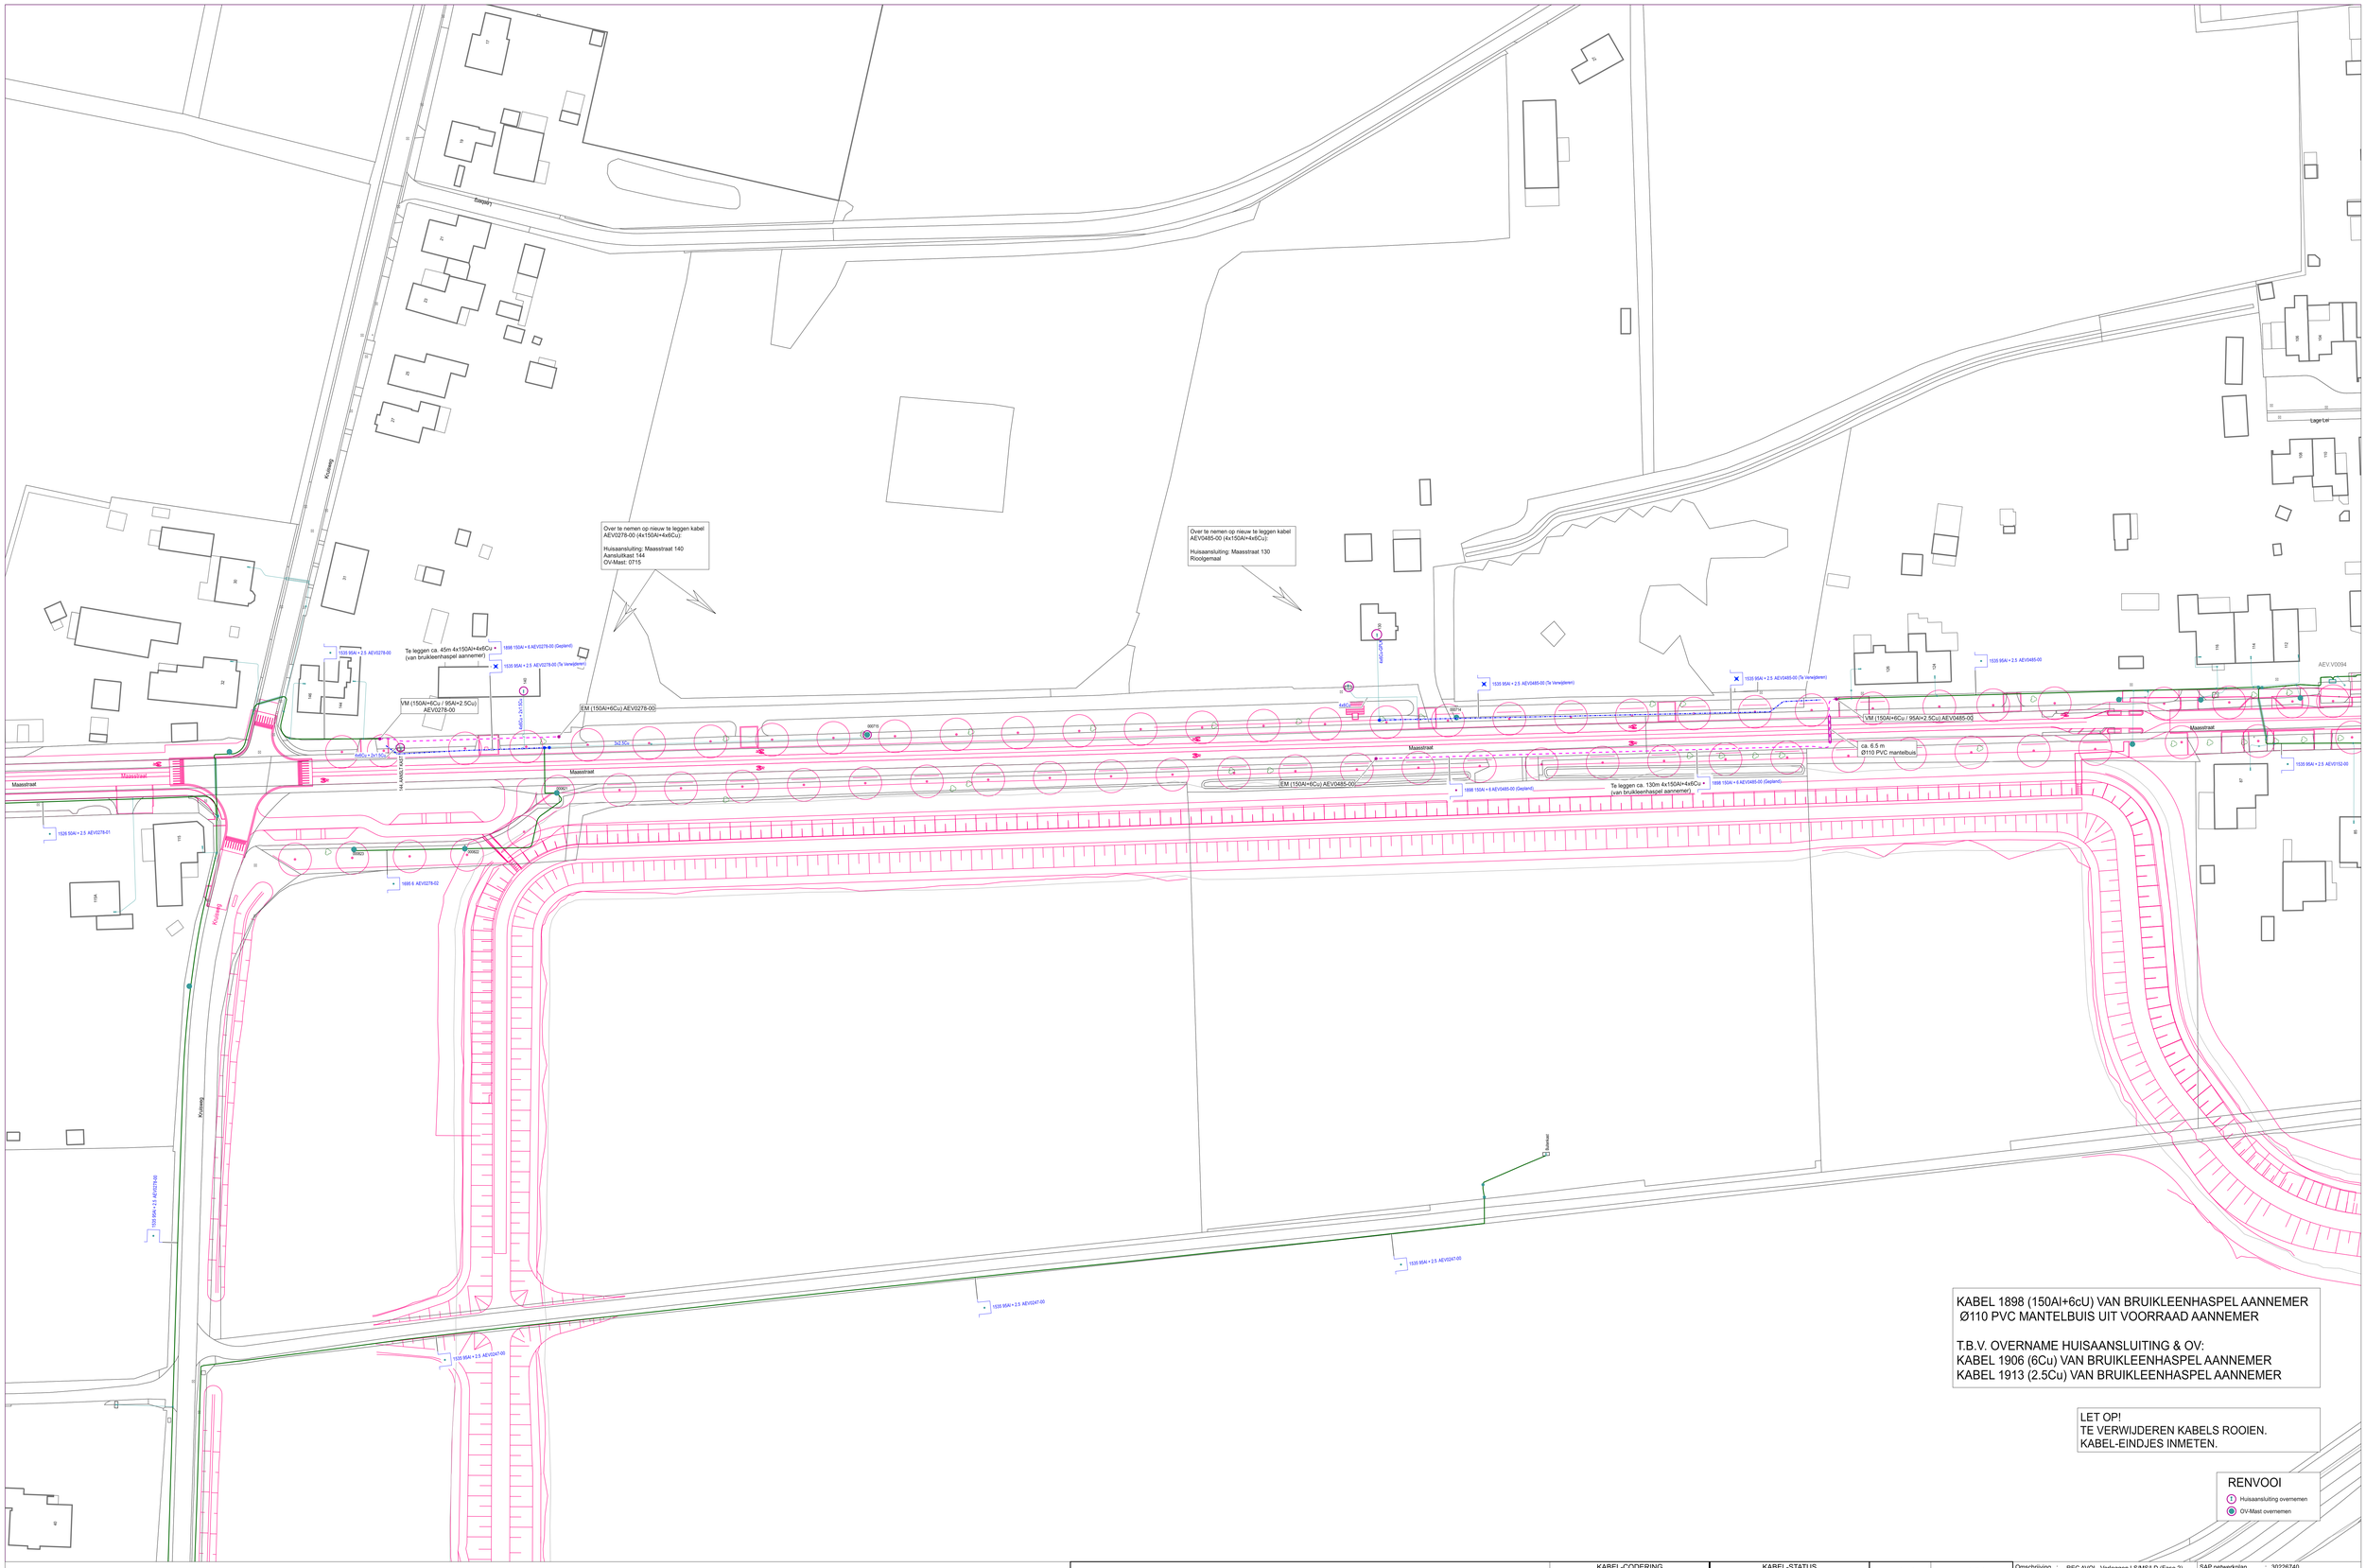

KABEL 1898 (150Al+6cU) VAN BRUIKLEENHASPEL AANNEMER
Ø110 PVC MANTELBUIS UIT VOORRAAD AANNEMER

T.B.V. OVERNAME HUISAANSLUITING & OV:
KABEL 1906 (6Cu) VAN BRUIKLEENHASPEL AANNEMER
KABEL 1913 (2.5Cu) VAN BRUIKLEENHASPEL AANNEMER

LET OP!
TE VERWIJDEREN KABELS ROOIEN.
KABEL-EINDJES INMETEN.

RENVOOI
Huisaansluiting overnemen
OV-Mast overnemen

KABEL-CODERING	
CODE	VERKLARING
1898	4x150.0 Al + 4x6.000 Cu V-VMvKhas Eca
1535	4x95.00 Al + 4x2.500 Cu VMvKhas
1526	4x50.00 Al + 4x2.500 Cu VMvKhas
1695	4x6.000 Cu VMvKas

KABEL-STATUS	
SYMBOOL	OMSCHRIJVING
	in bedrijf
	te verwijderen
	gepland

symbool	omschrijving
	OV Aansluiting - in bedrijf
	Kabel - in bedrijf
	Kabel - te verwijderen
	Kabel - gepland

Omschrijving : REC AVOI - Verleggen LS/MS/LD (Fase 2)
Maasstraat, Arcen

Status : Projecttekening aangemaakt

SAP netwerkplan	:	30226740
SAP projectdefinitie	:	M.20084
Synfranummer	:	
Ontwerp door	:	
Tekening nr.	:	M.20084 LS
Projecttek. Aangem.	:	27/01/2026
Projecttek. Gewijzigd	:	13/03/2026
A0 Schaal: 1:500	Datum plot:	17/03/2026

Limburg Noord Afd. A, E & I
Heierkerkweg 3
5928 RM VENLO

ENEXIS