



Kelder

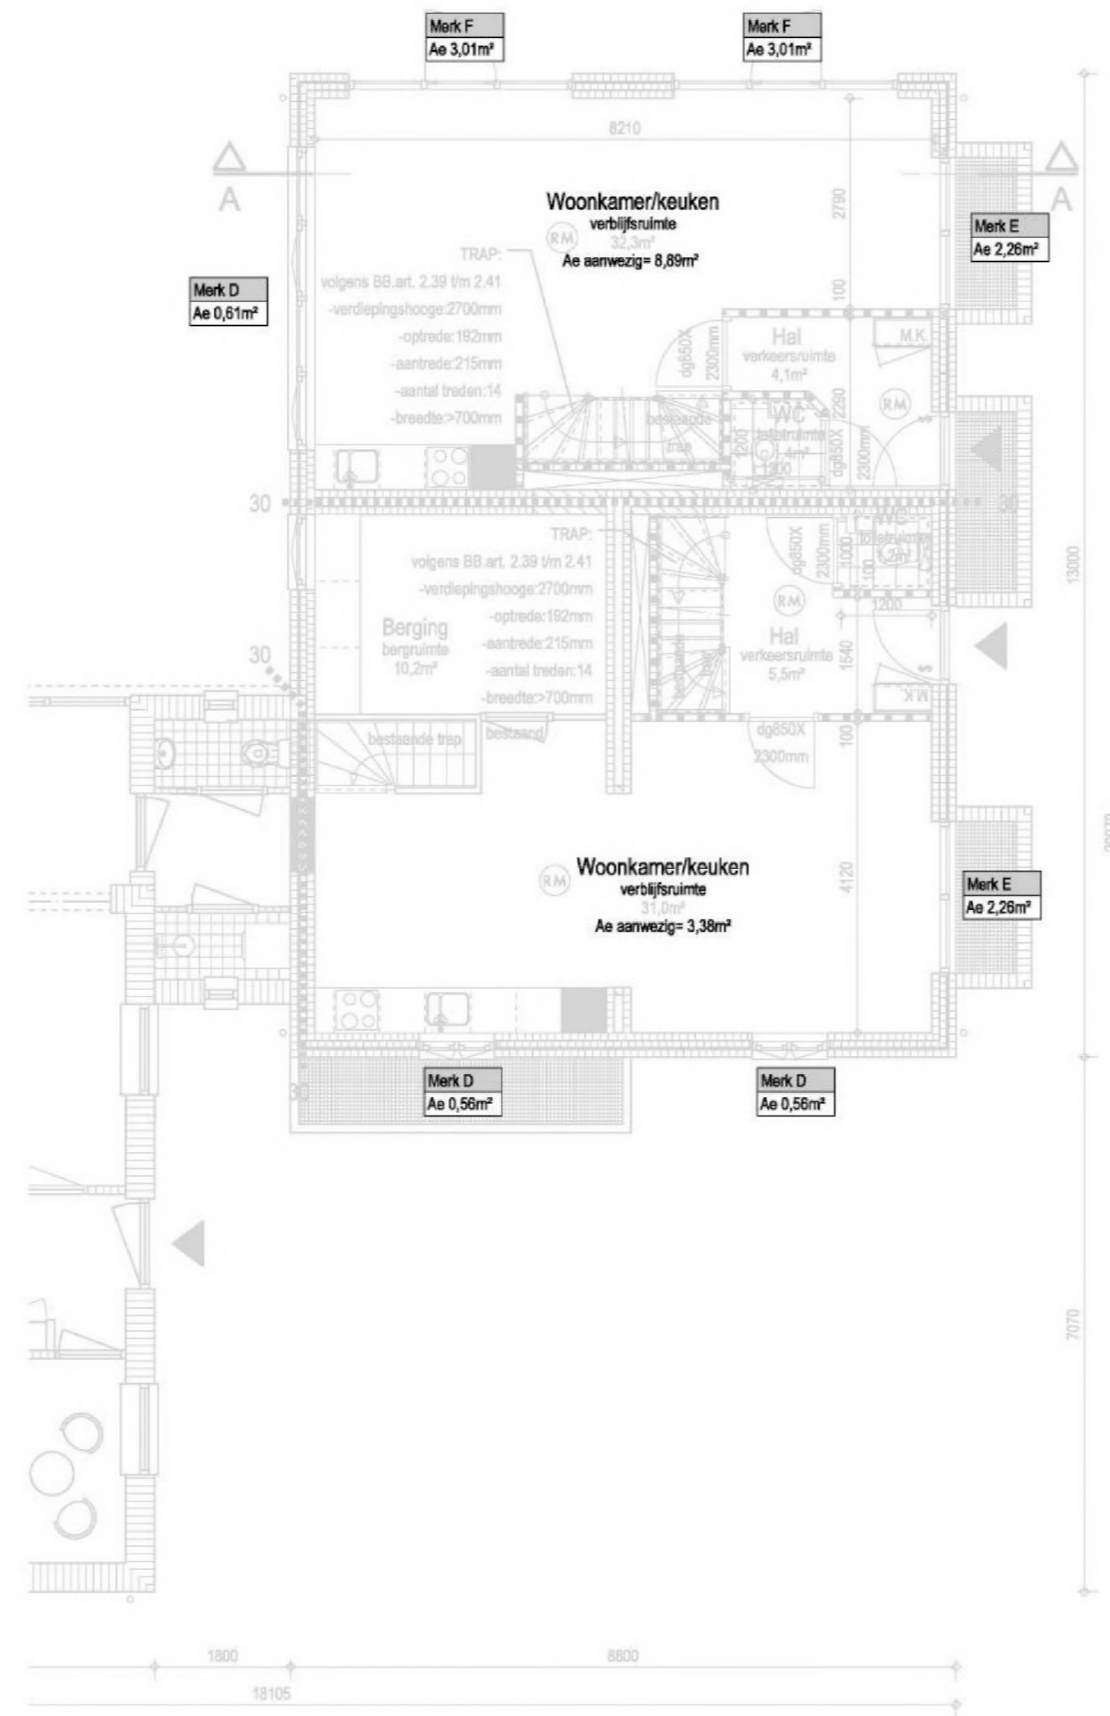

Begane grond

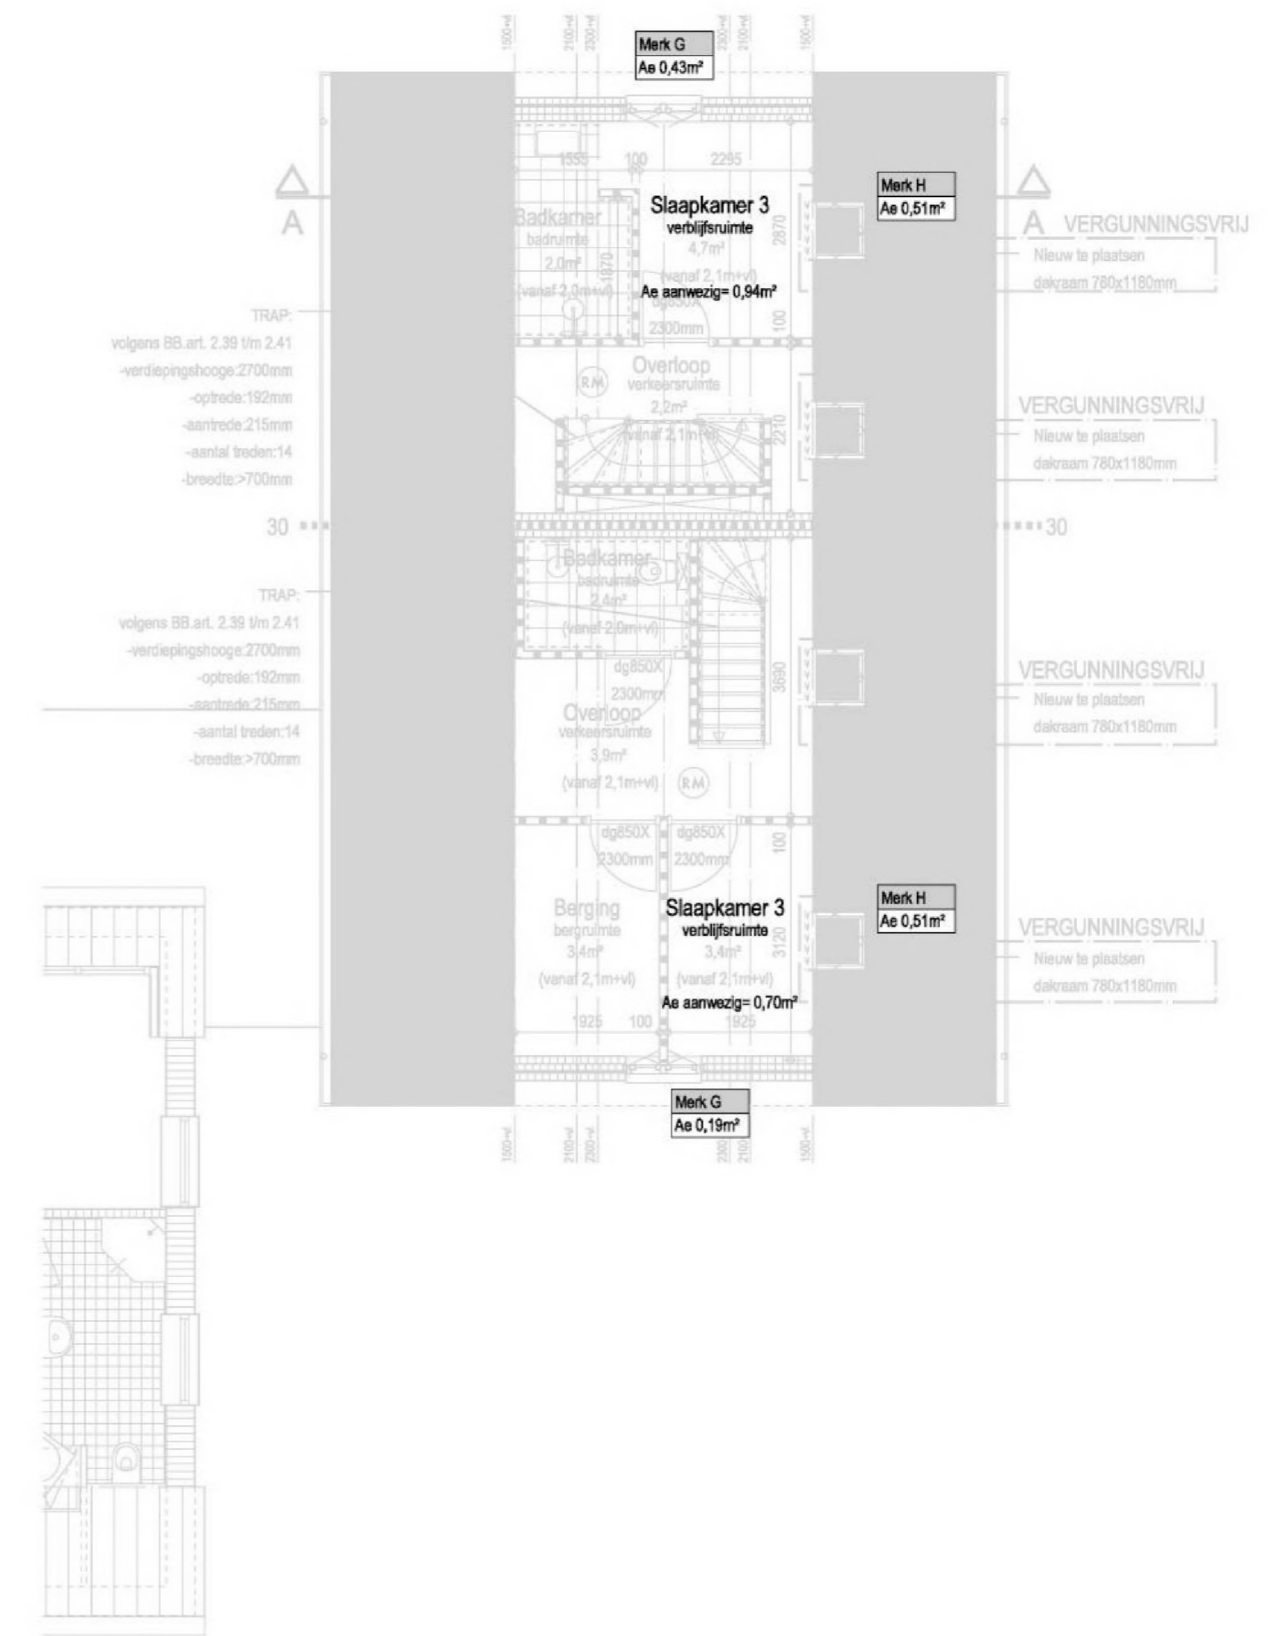


Verdieping

RENVOOI daglicht

Equivalent daglichtoppervlakte voldoet, waar nodig overal >0,5 m²

via raam kozijnerk
Ae (m²) > 0,50 Ae = Ad * Cb * Cu * Cta

A	14-06-2023	NV	FF
versie	datum	get.	gez. wijziging

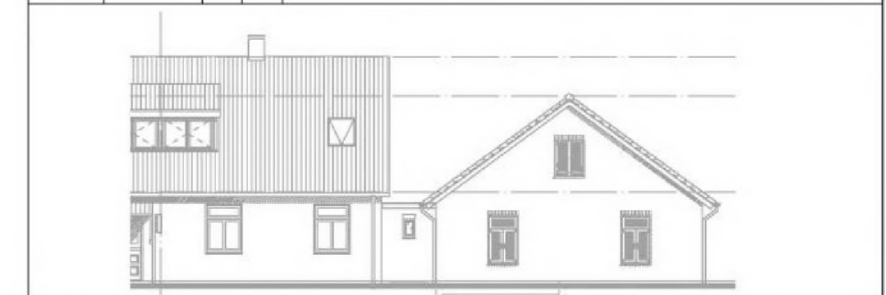

Maatvoering in het werk te controleren!

Uitbreiding woonhuis Dwars Hommelstraat 15a te Beuningen

BOUWBESLUIT daglicht			Splitingsvergunning			
schaal	1:100	bestandsnaam	blad	projectnummer	nummer	versie
formaat	A2	Vblad.DRW		19065	ST.05	A

PIETER OOSTERHOUT BURO VOOR ARCHITEKTUUR BNA B.V.

www.oosterhoutarchitecten.nl

© Het van deze tekening mag verspreid worden zonder schriftelijke toestemming van PIETER OOSTERHOUT BURO VOOR ARCHITEKTUUR B.V.