




Legenda:

Gereserveerde parkeerplaats voor het laden van elektrische auto

Klepperheide 18A Druten.

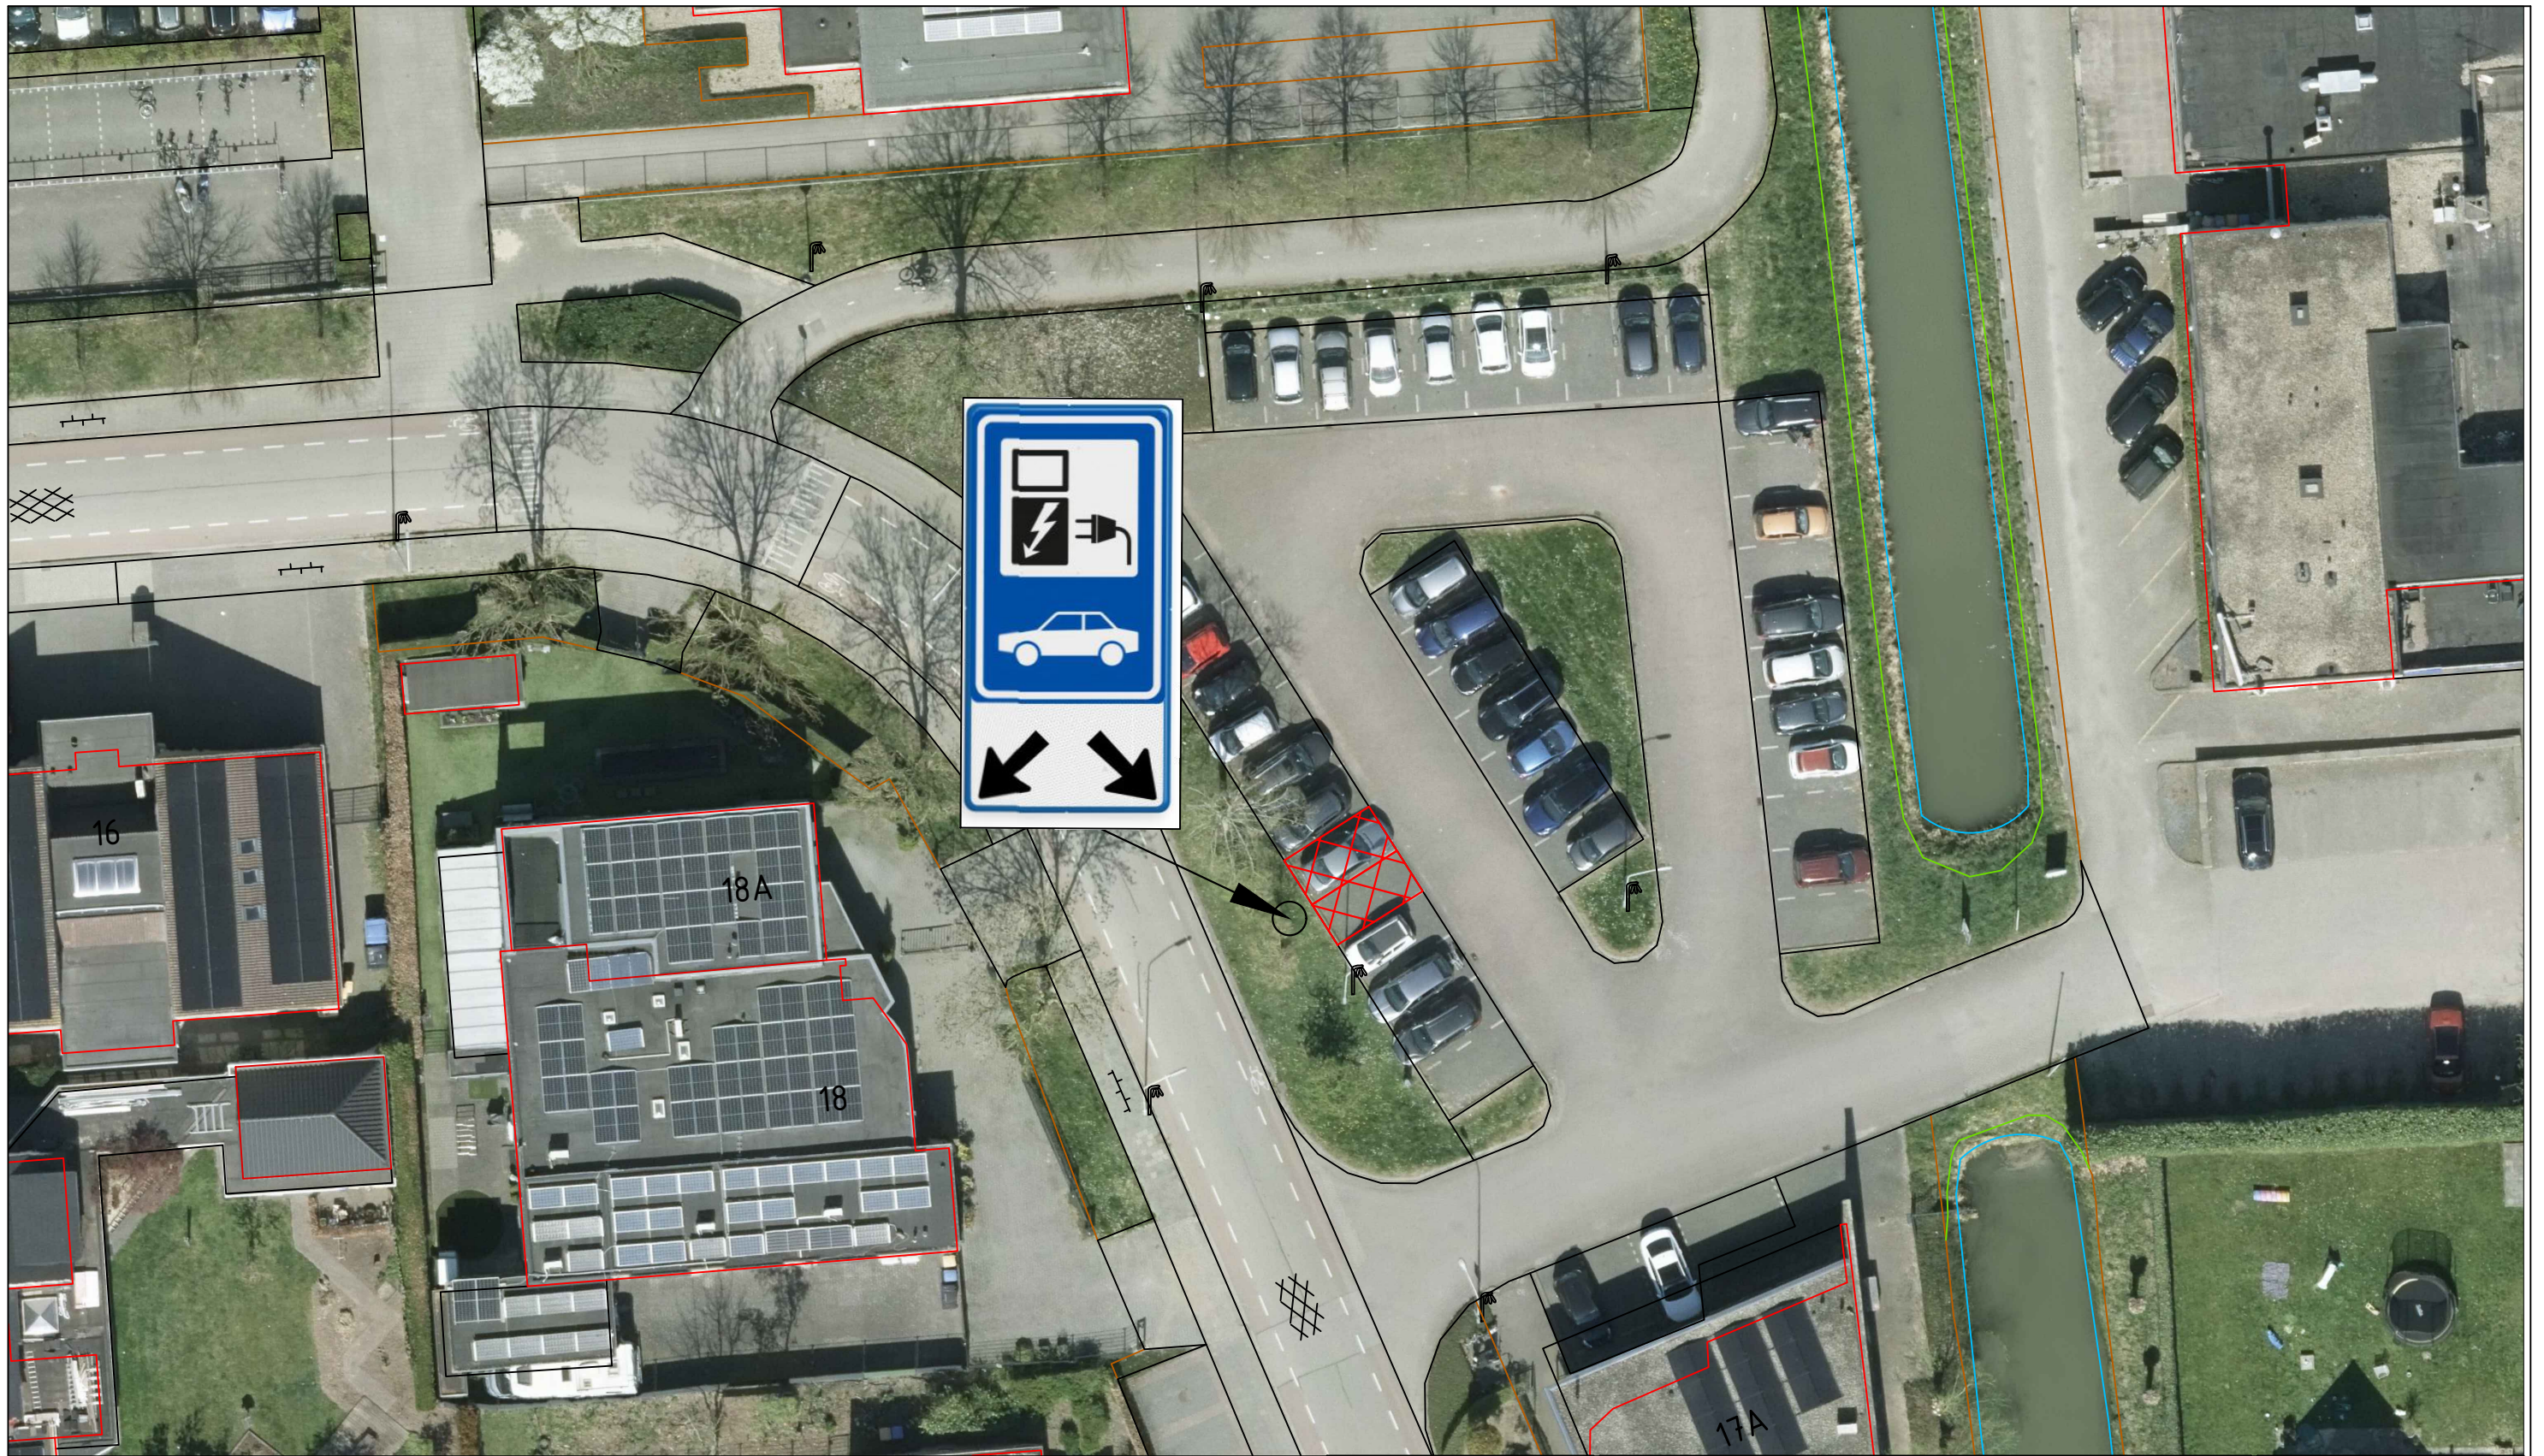


domein Fysieke Leefomgeving
Postbus 1
6650 AA DRUTEN
Heuvel 1
6651 DA DRUTEN
088 432 7000

- Verkeersbesluit

Verkeersbesluit openbare laadpaal Klepperheide 18A te Druten

Getekend door: -A.R	Datum: -12-01-2026	Tekeningnummer: -1905
Gewijzigd door: -	Wijzigingsdatum: -	Projectnummer: -
Gecontroleerd door: -	Besteknummer: -	Documentstatus: -

Aan deze tekening kan men geen rechten ontleenen

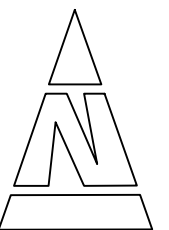

Schaal:
n.v.t

Formaat:
A