


15b

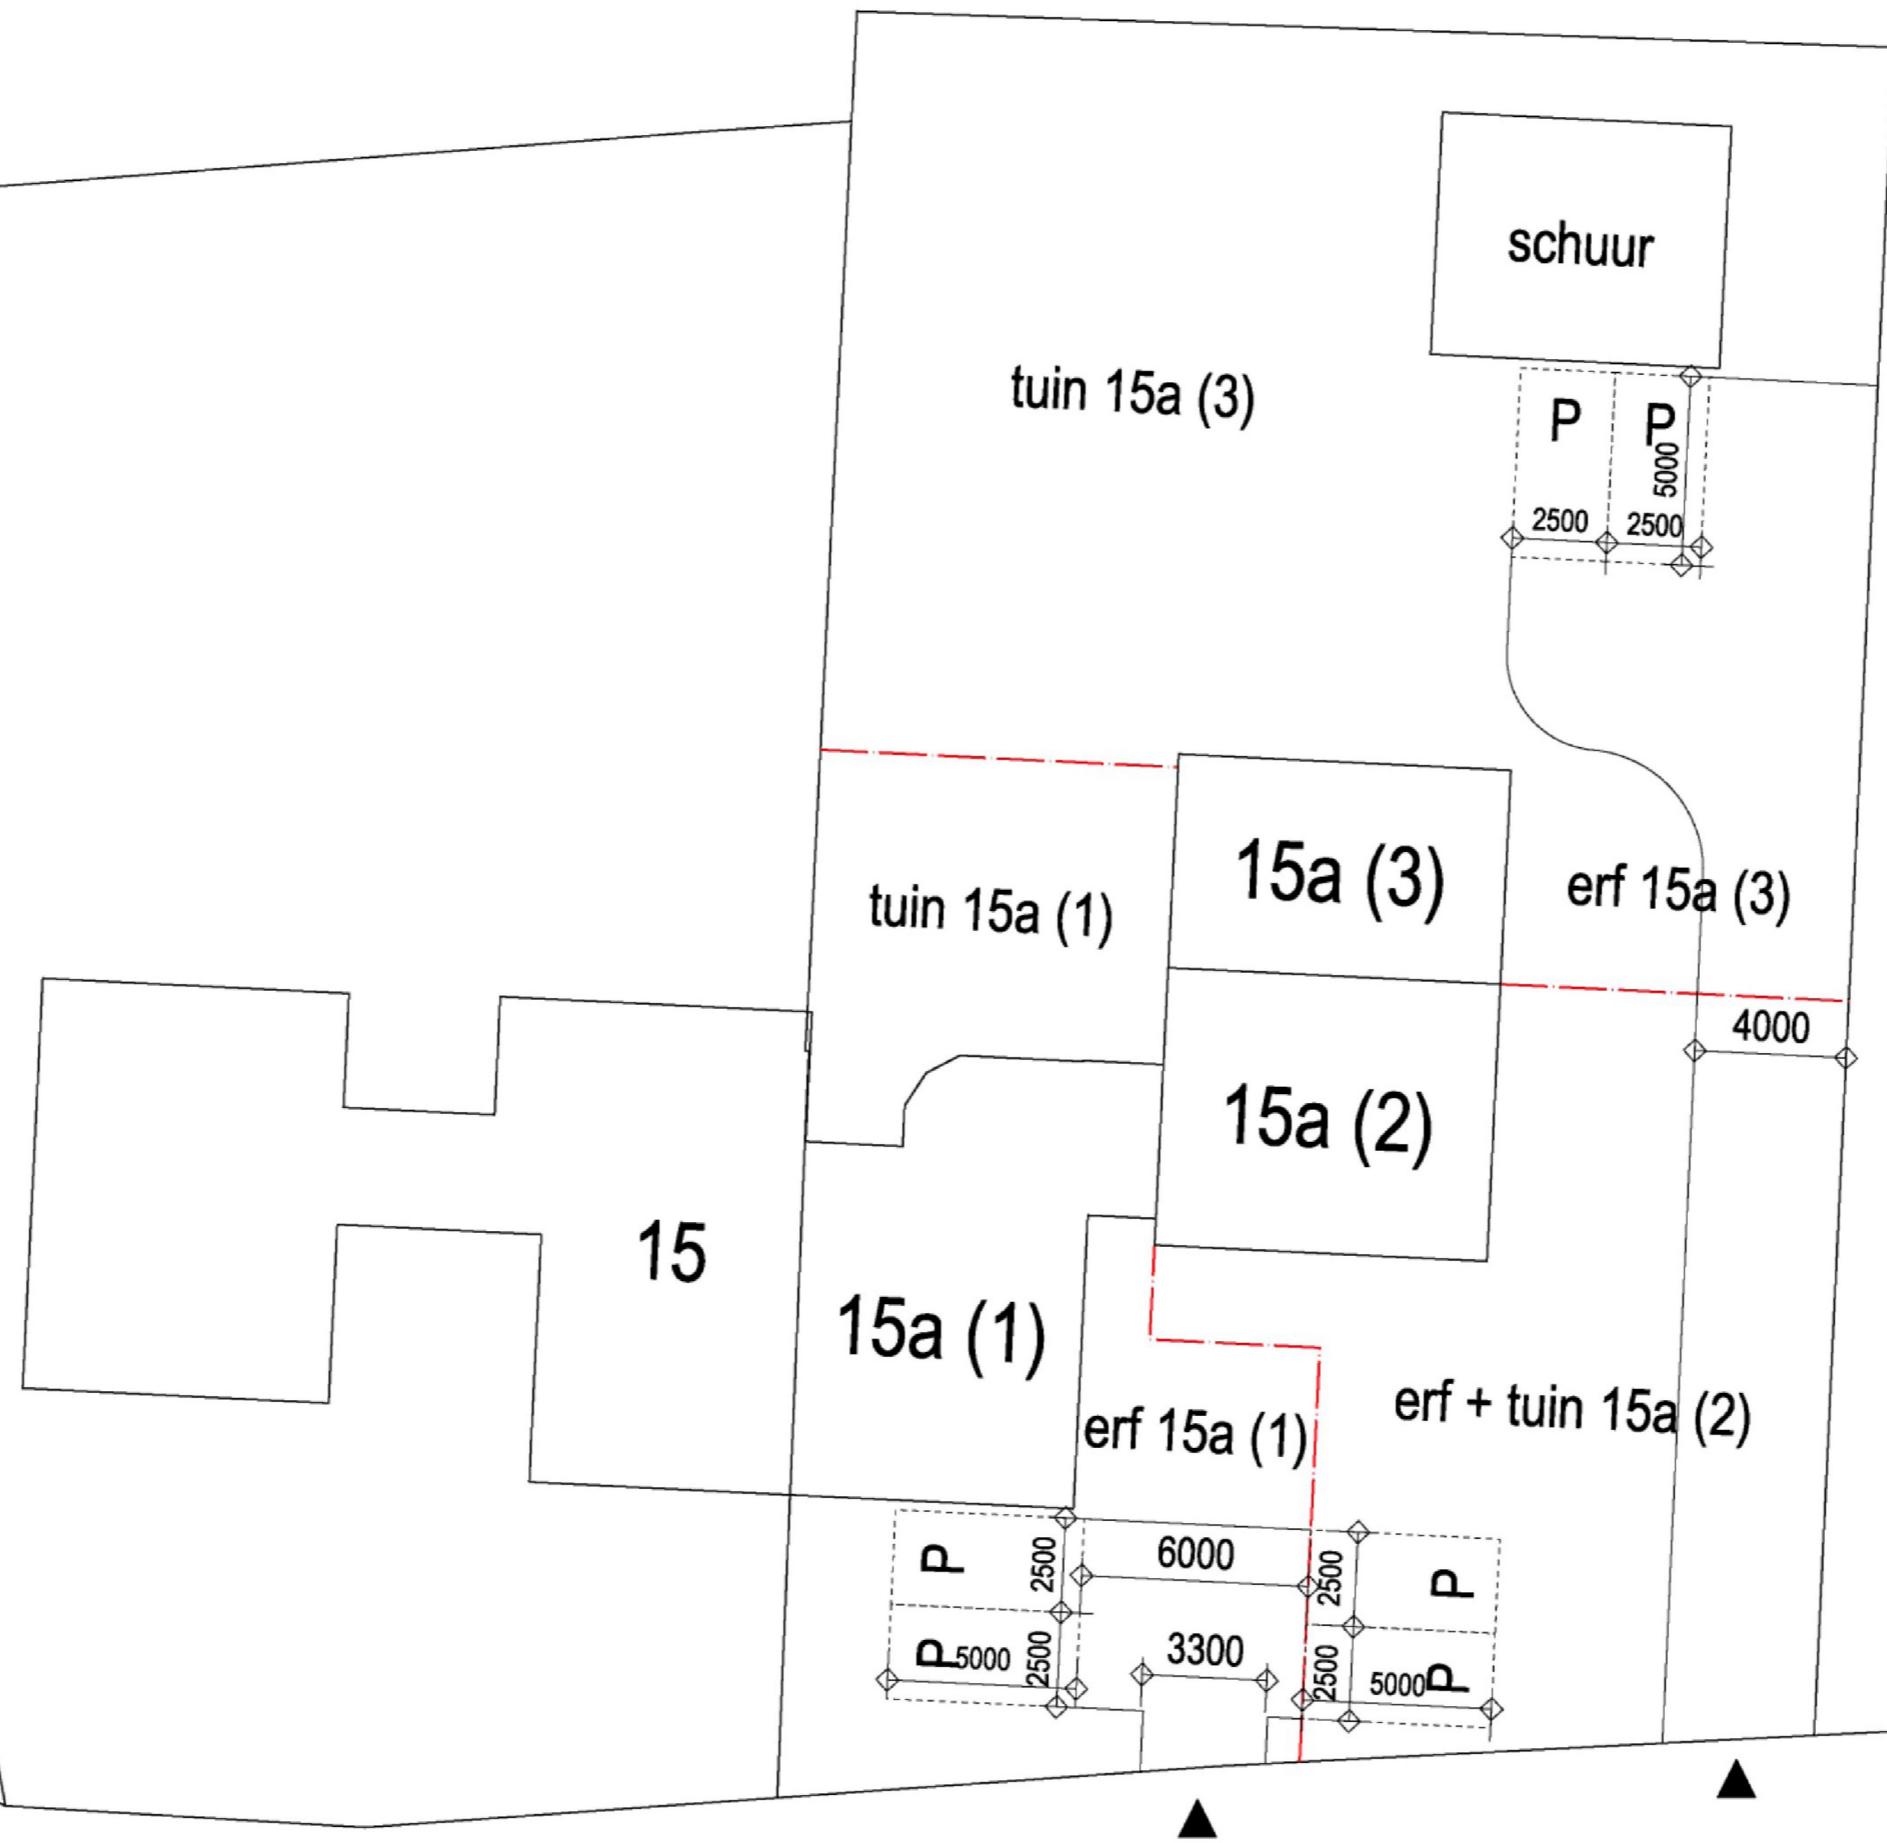

# Dwars Hommelstraat

C	28-08-2023		Inritten toegevoegd + parkeerplaatsen aangepast
B	15-05-2023		erfgrenzen aangepast
A	03-03-2023		
versie	datum	get.	gez. wijziging

Maatvoering in het werk te controleren!

Splitsing woonhuis  
Dwars Hommelstraat 15a te Beuningen

Splitsingstekening situatie		Splitsingsvergunning		
schaal	1:200	bestandsnaam	projectnummer	nummer
formaat	A2	Vblad.DRW	19065	ST.02
			blad	versie
				C

PIETER OOSTERHOUT BURO VOOR ARCHITECTUUR BNA B.V.  
www.oosterhoutarchitecten.nl

De afbeelding kan versimpeld zijn. Het is niet mogelijk om de afbeelding te kopiëren of te verspreiden zonder schriftelijke toestemming van PIETER OOSTERHOUT BURO VOOR ARCHITECTUUR B.V.

## KADASTRALE SITUATIE

Schaal : 1:200  
 Kadastrale gemeente : Beuningen  
 Sectie : H  
 Perceel : 1895

