



Bushalte Westerdreef - De Weertjes

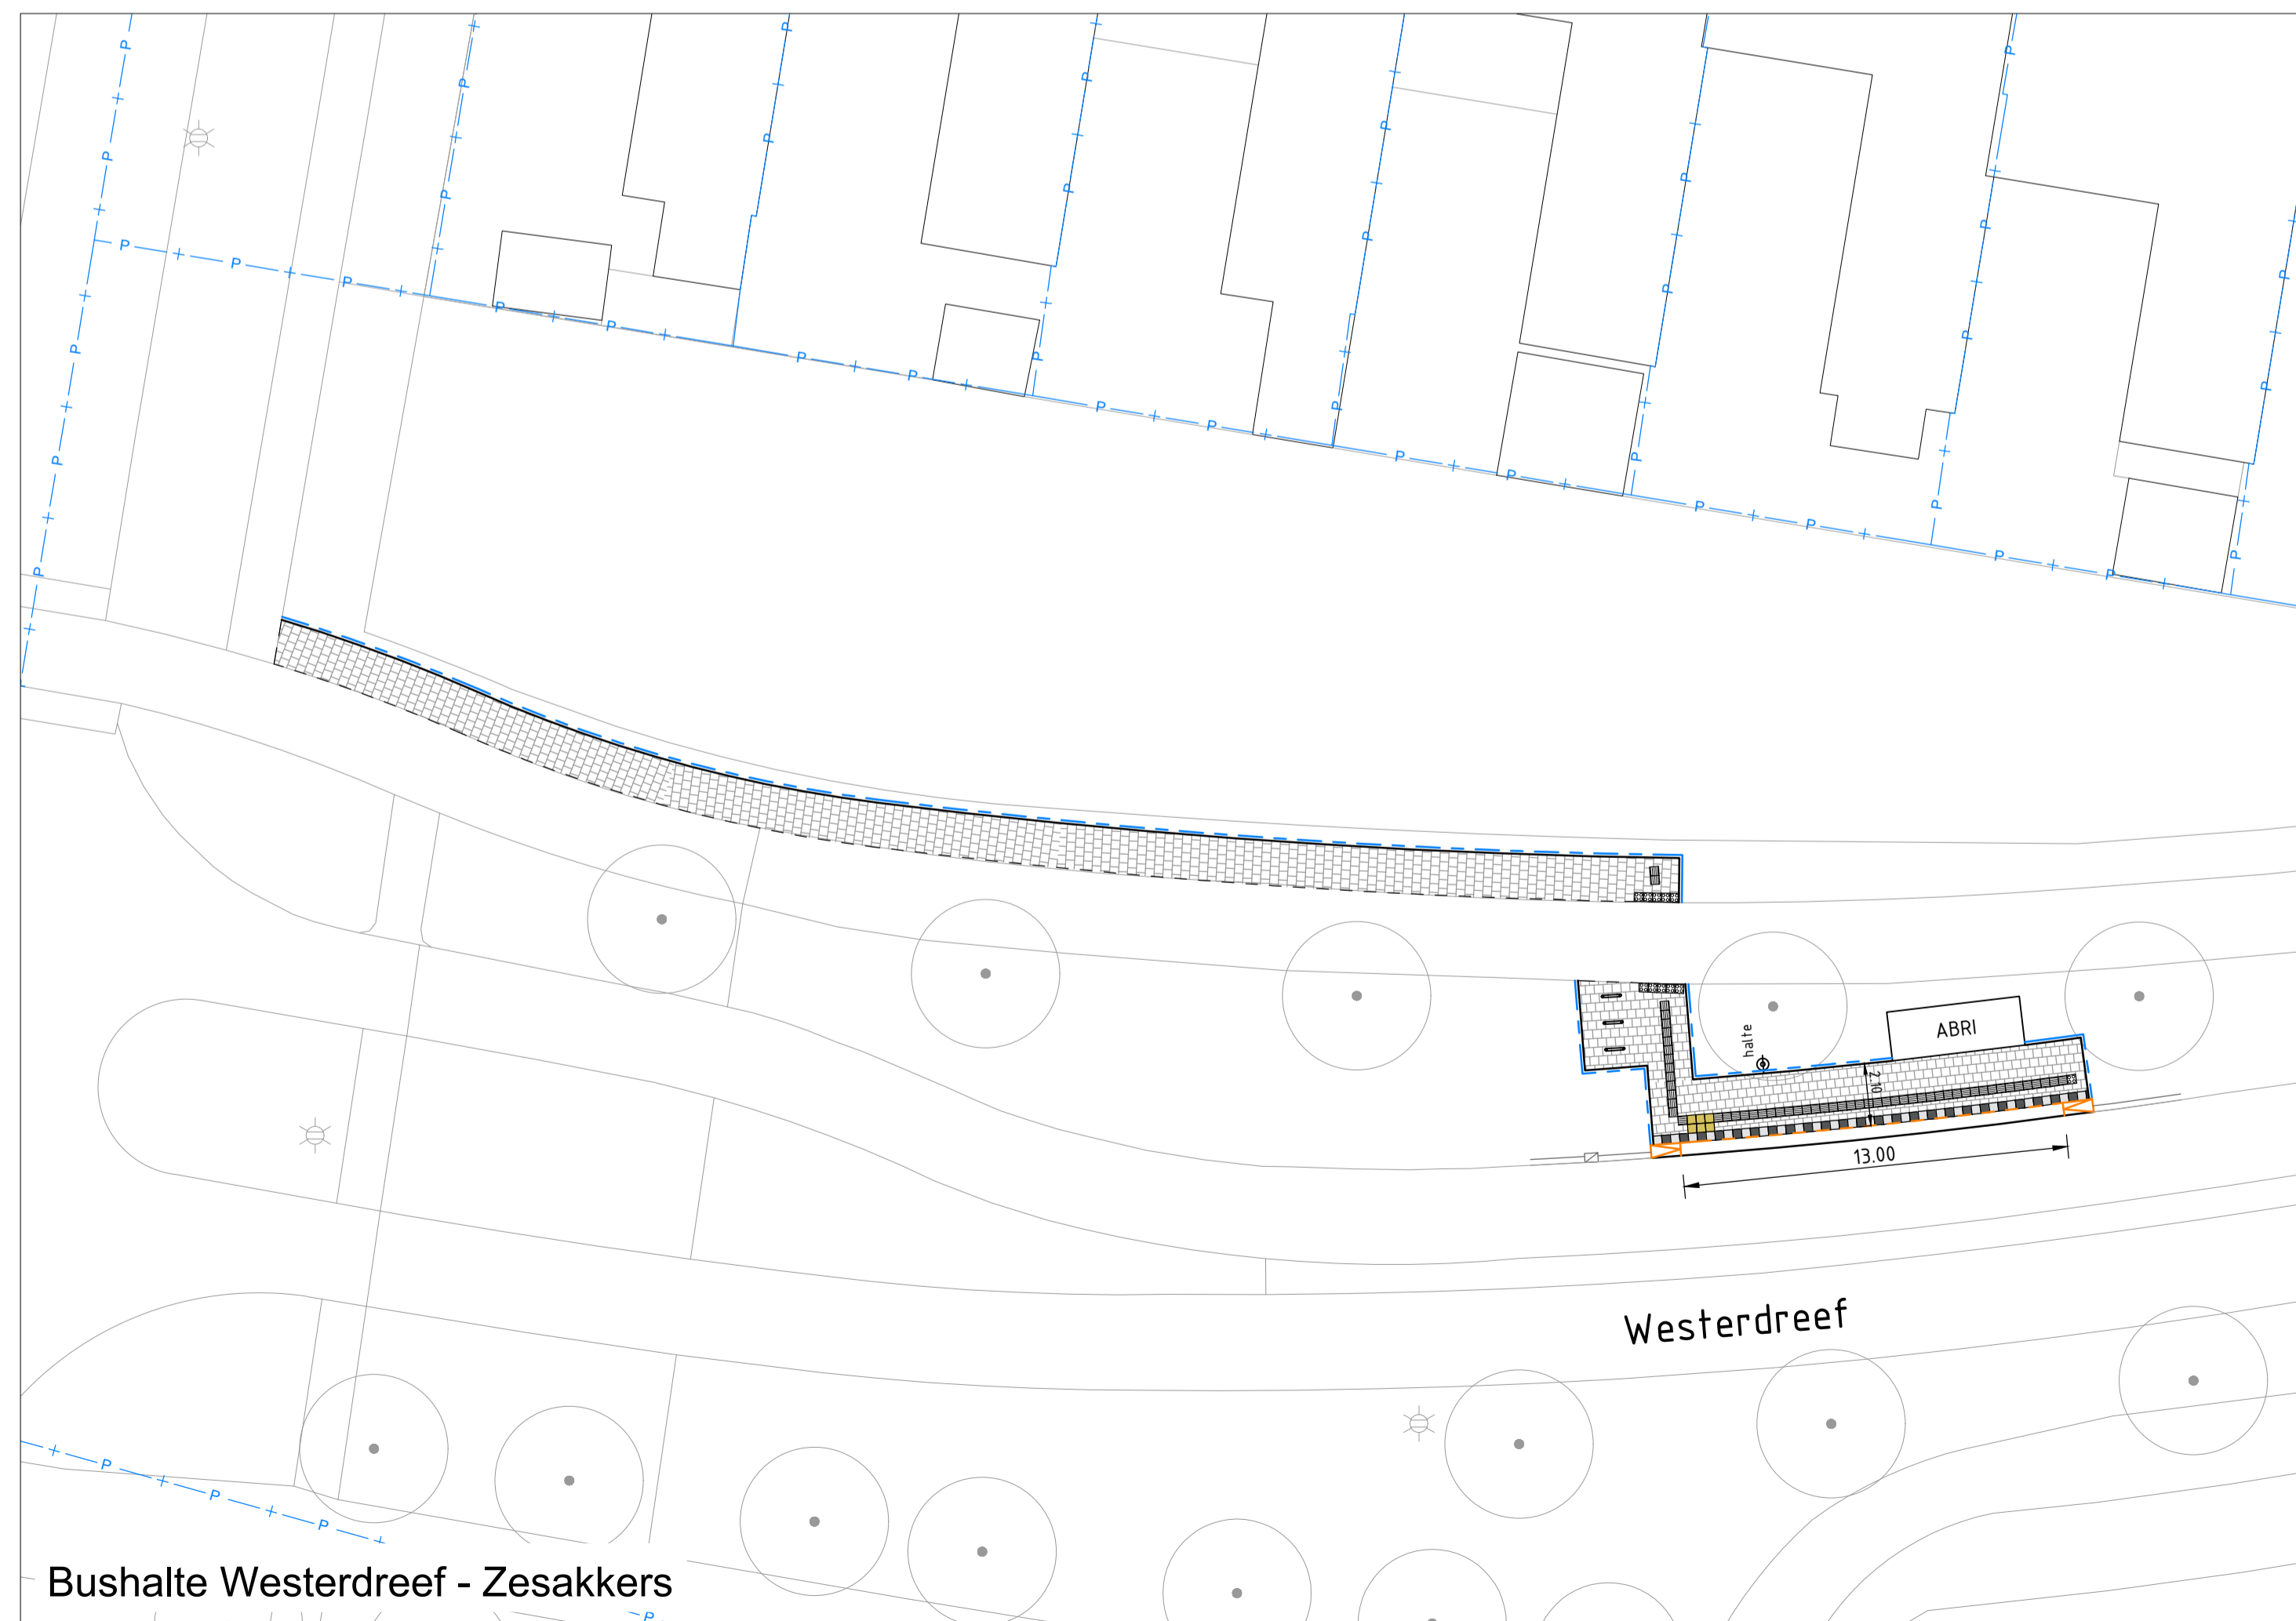


Bushalte Westerdreef - Zesakkers

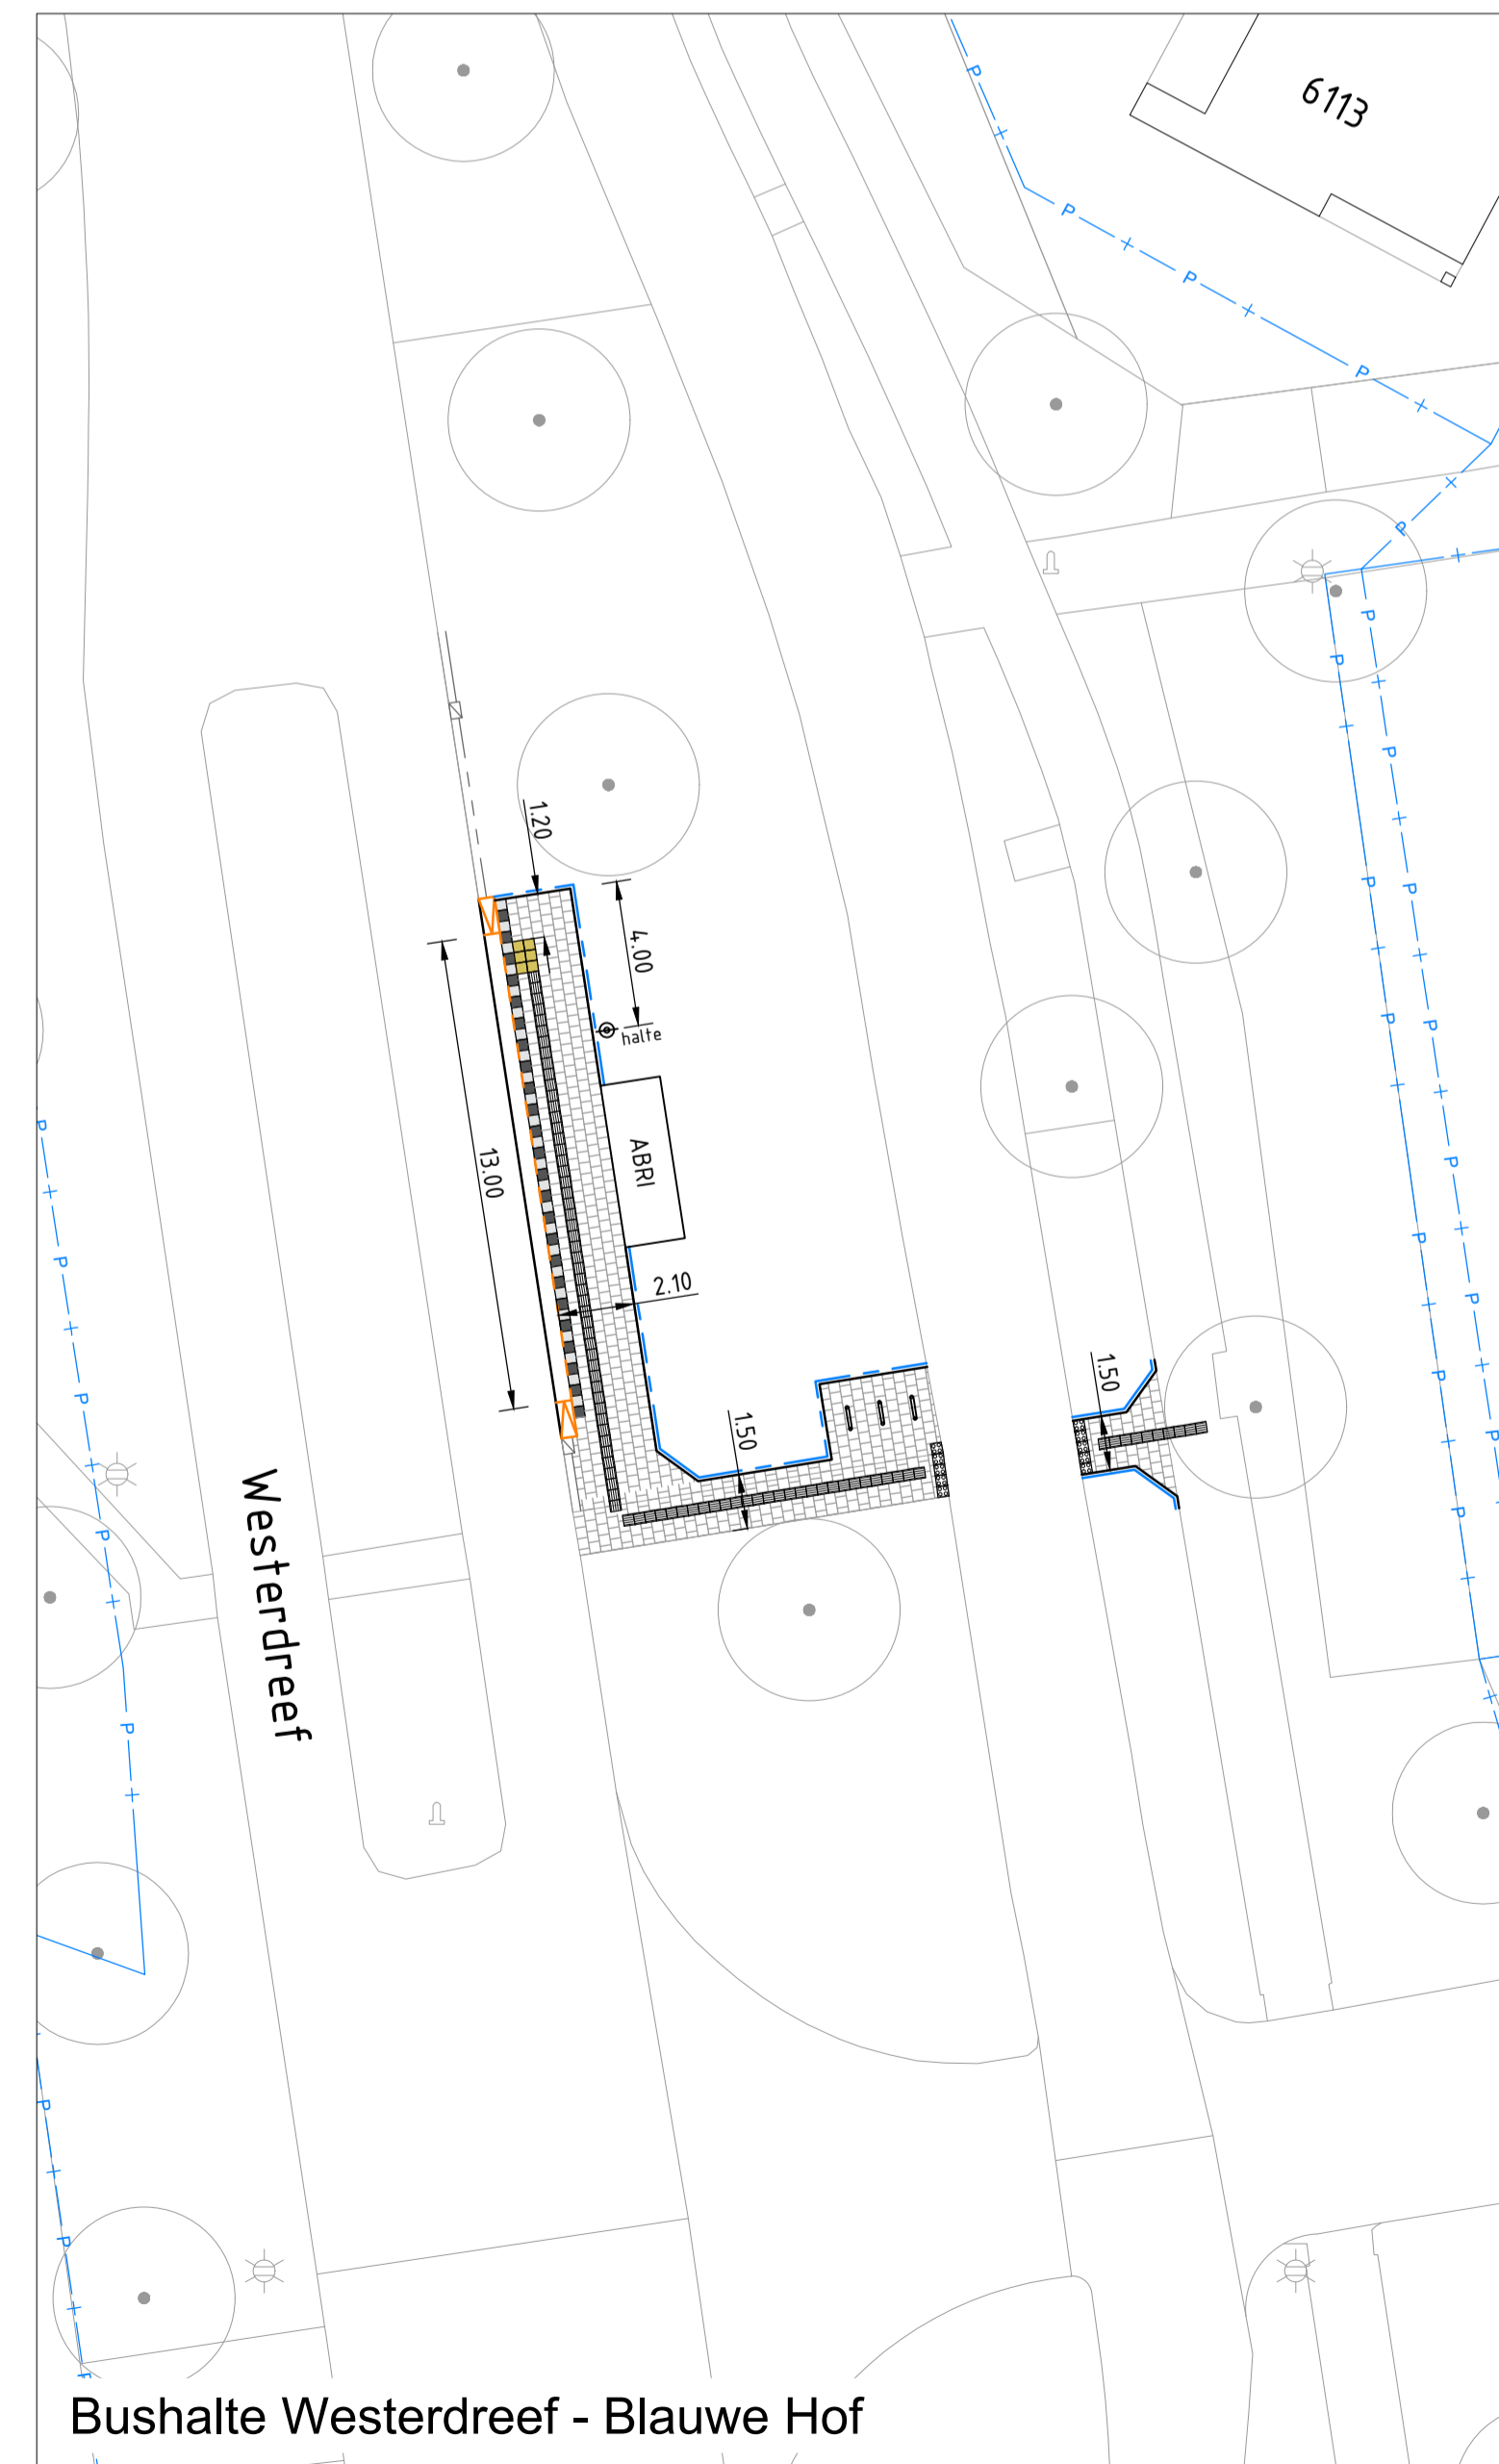

Bushalte Westerdreef - Blauwe Hof

Legenda		
Geometrie	Omschrijving	Status
	Perceelgrens	Bestaand
	Goot tegel 300 x 150 x 60 mm, in beton	Nieuw
	Leicon Profiel Busperronband 18	Nieuw
	Opsluitband 100x200 mm	Nieuw
	Trottoirband RWS 110/220 x 250 mm	Nieuw
	Materiaalgrens verharding	Nieuw
	Kolkuitlegger, PVCØ125 mm	Nieuw
Arceering		
	Gras	Nieuw
	Betontegels 300 x 300 x 60 mm, kleur grijs, halfsteensverband	Nieuw
Symbool		
	Boom	Bestaand
	Boom, maat 16-18	Nieuw
	Trottoirkolk	Bestaand
	Trottoirkolk (vrijgekomen)	Nieuw
	Leicon Profiel Busperronband 18, verloopstuk	Nieuw
	Verkeerstegel 300x300x60/65 mm noppentegel	Nieuw
	Verkeerstegel 300x300x60/65 mm geleidelijn	Nieuw
	Rubber informatietegel 300x300x60 mm (6 tegels)	Nieuw
	Betontegels 300x300x60 mm, zwart en wit	Nieuw
	Fietsleunhek	Nieuw
	Verkeersbordpaal v.v. bushaltebord, aanbrengen door derden	Nieuw
	ABRI, type Abora abri, 3 stramien (4,50 x 1,65 meter)	Nieuw

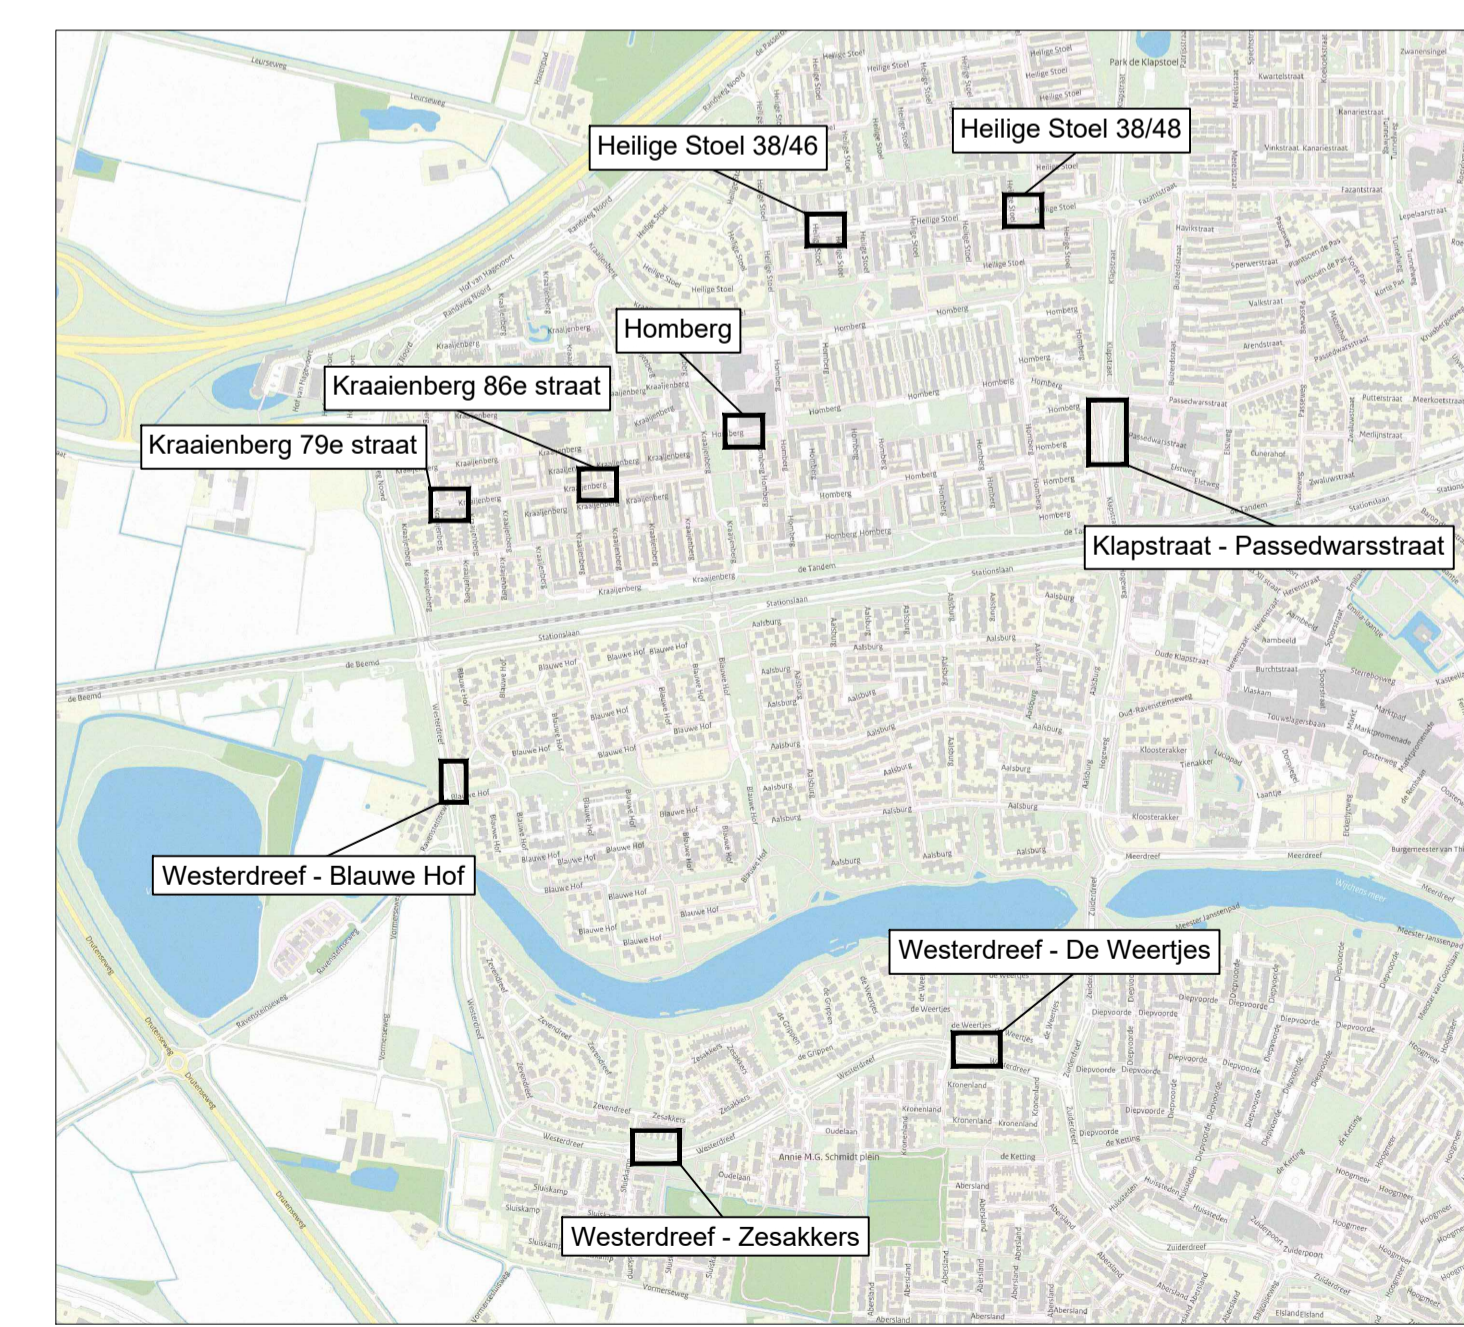

<p>Gemeente Wijchen</p> <p>domen Fysieke Leefomgeving Postbus 9000 6600 HA WISCHEN 6602 DB WISCHEN 088-432-7000</p>	<p>Aanpassing bushaltes 2026 Verwijderen en toevoegen van Bushaltes in Wijchen Nieuwe situatie - nieuwe haltes</p>			<p>Schaal: 1:500</p> <p>Formaat: A0</p>
	<p>Getekend door: M. Storfeneker</p>	<p>Datum: 07-04-2026</p>	<p>Tekeningnummer: 22</p>	
	<p>Gecontroleerd door: G. de Kock</p>	<p>Wijzigingsdatum: -</p>	<p>Projectnummer: -</p>	
	<p>Besteknummer: -</p>	<p>Documentstatus: Definitief</p>	<p>Aan deze tekening kan men geen rechten ontleen</p>	