


Situatie

Schaal 1:50

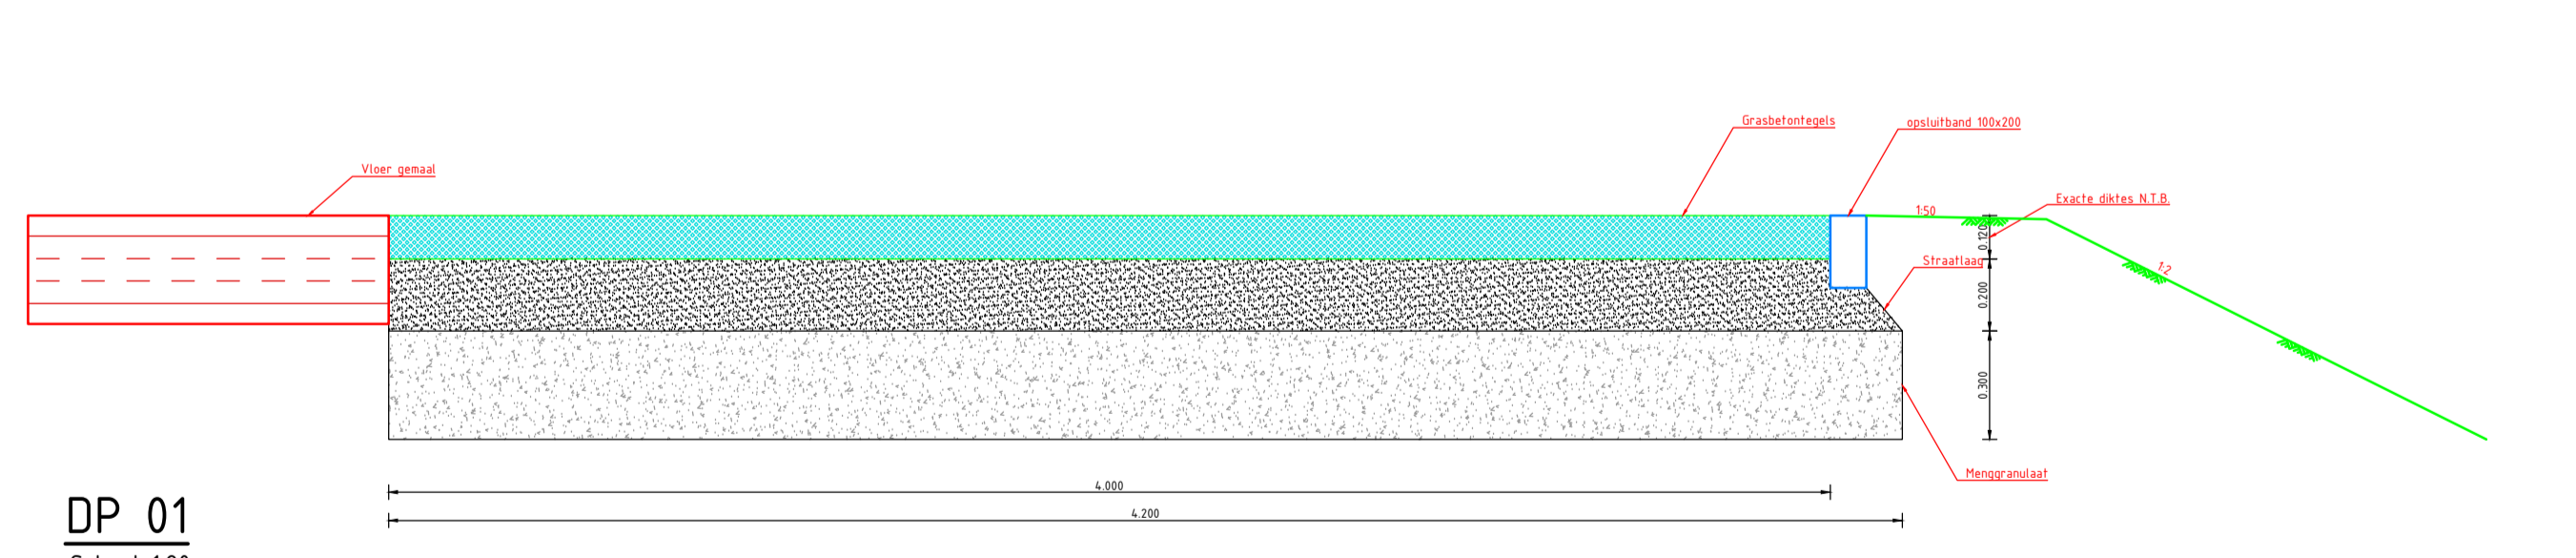

DP 01
Schaal 1:20

| Legenda | | |
|-----------------|---------------------------|----------|
| Geometrie | Omschrijving | Status |
| ---*---*---*--- | Werkgrens | Bestaand |
| --- | Maaiveld | Nieuw |
| ---o---o--- | Hekwerk | Nieuw |
| --- | Fundering granulaat | Bestaand |
| --- | Verharding gewapend beton | Nieuw |
| --- | Grasbetonsteen | Bestaand |
| --- | Achterkant band | Nieuw |
| --- | Opsluitband | Nieuw |
| Arcering | | |
| Arcering | Omschrijving | Status |
| --- | Funderingszand | Bestaand |
| --- | Menggranulaat | Bestaand |
| --- | Gewapend beton | Nieuw |
| --- | Grasbetonsteen | Nieuw |

| | | | |
|----------------------|-------------|---------------|--------|
| Opdrachtgever | Tekenaar | Profdatum | |
| | Schaal | Status | |
| Projectomschrijving | Formaat | Gecontroleerd | |
| | Bladnr. van | Akkoord | |
| Tekeningomschrijving | Projectnr. | Tekeningnr. | versie |
| | 25.099 | 01 | v02 |
| | | Datum: YMD | |
| | | 260203 | |