




DEN DUNNEN
BOUW & ONTWIKKELING

Opdrachtgever: Steenvlinder Zelfbouw 10 B.V.
Project: 8 appartementen te Rotterdam
Onderdeel: Verkeersplan open situatie
Schaal: -
Tekenaar: D. Stigter
Datum: 19.03.2025
Wijziging: C: 04.03.2026

Rivierdijk 401 Hardinxveld Giessendam T. 0184-617486
3372 BV www.dendunnenbv.nl F. 0184-614731

Verkeersplan open situatie

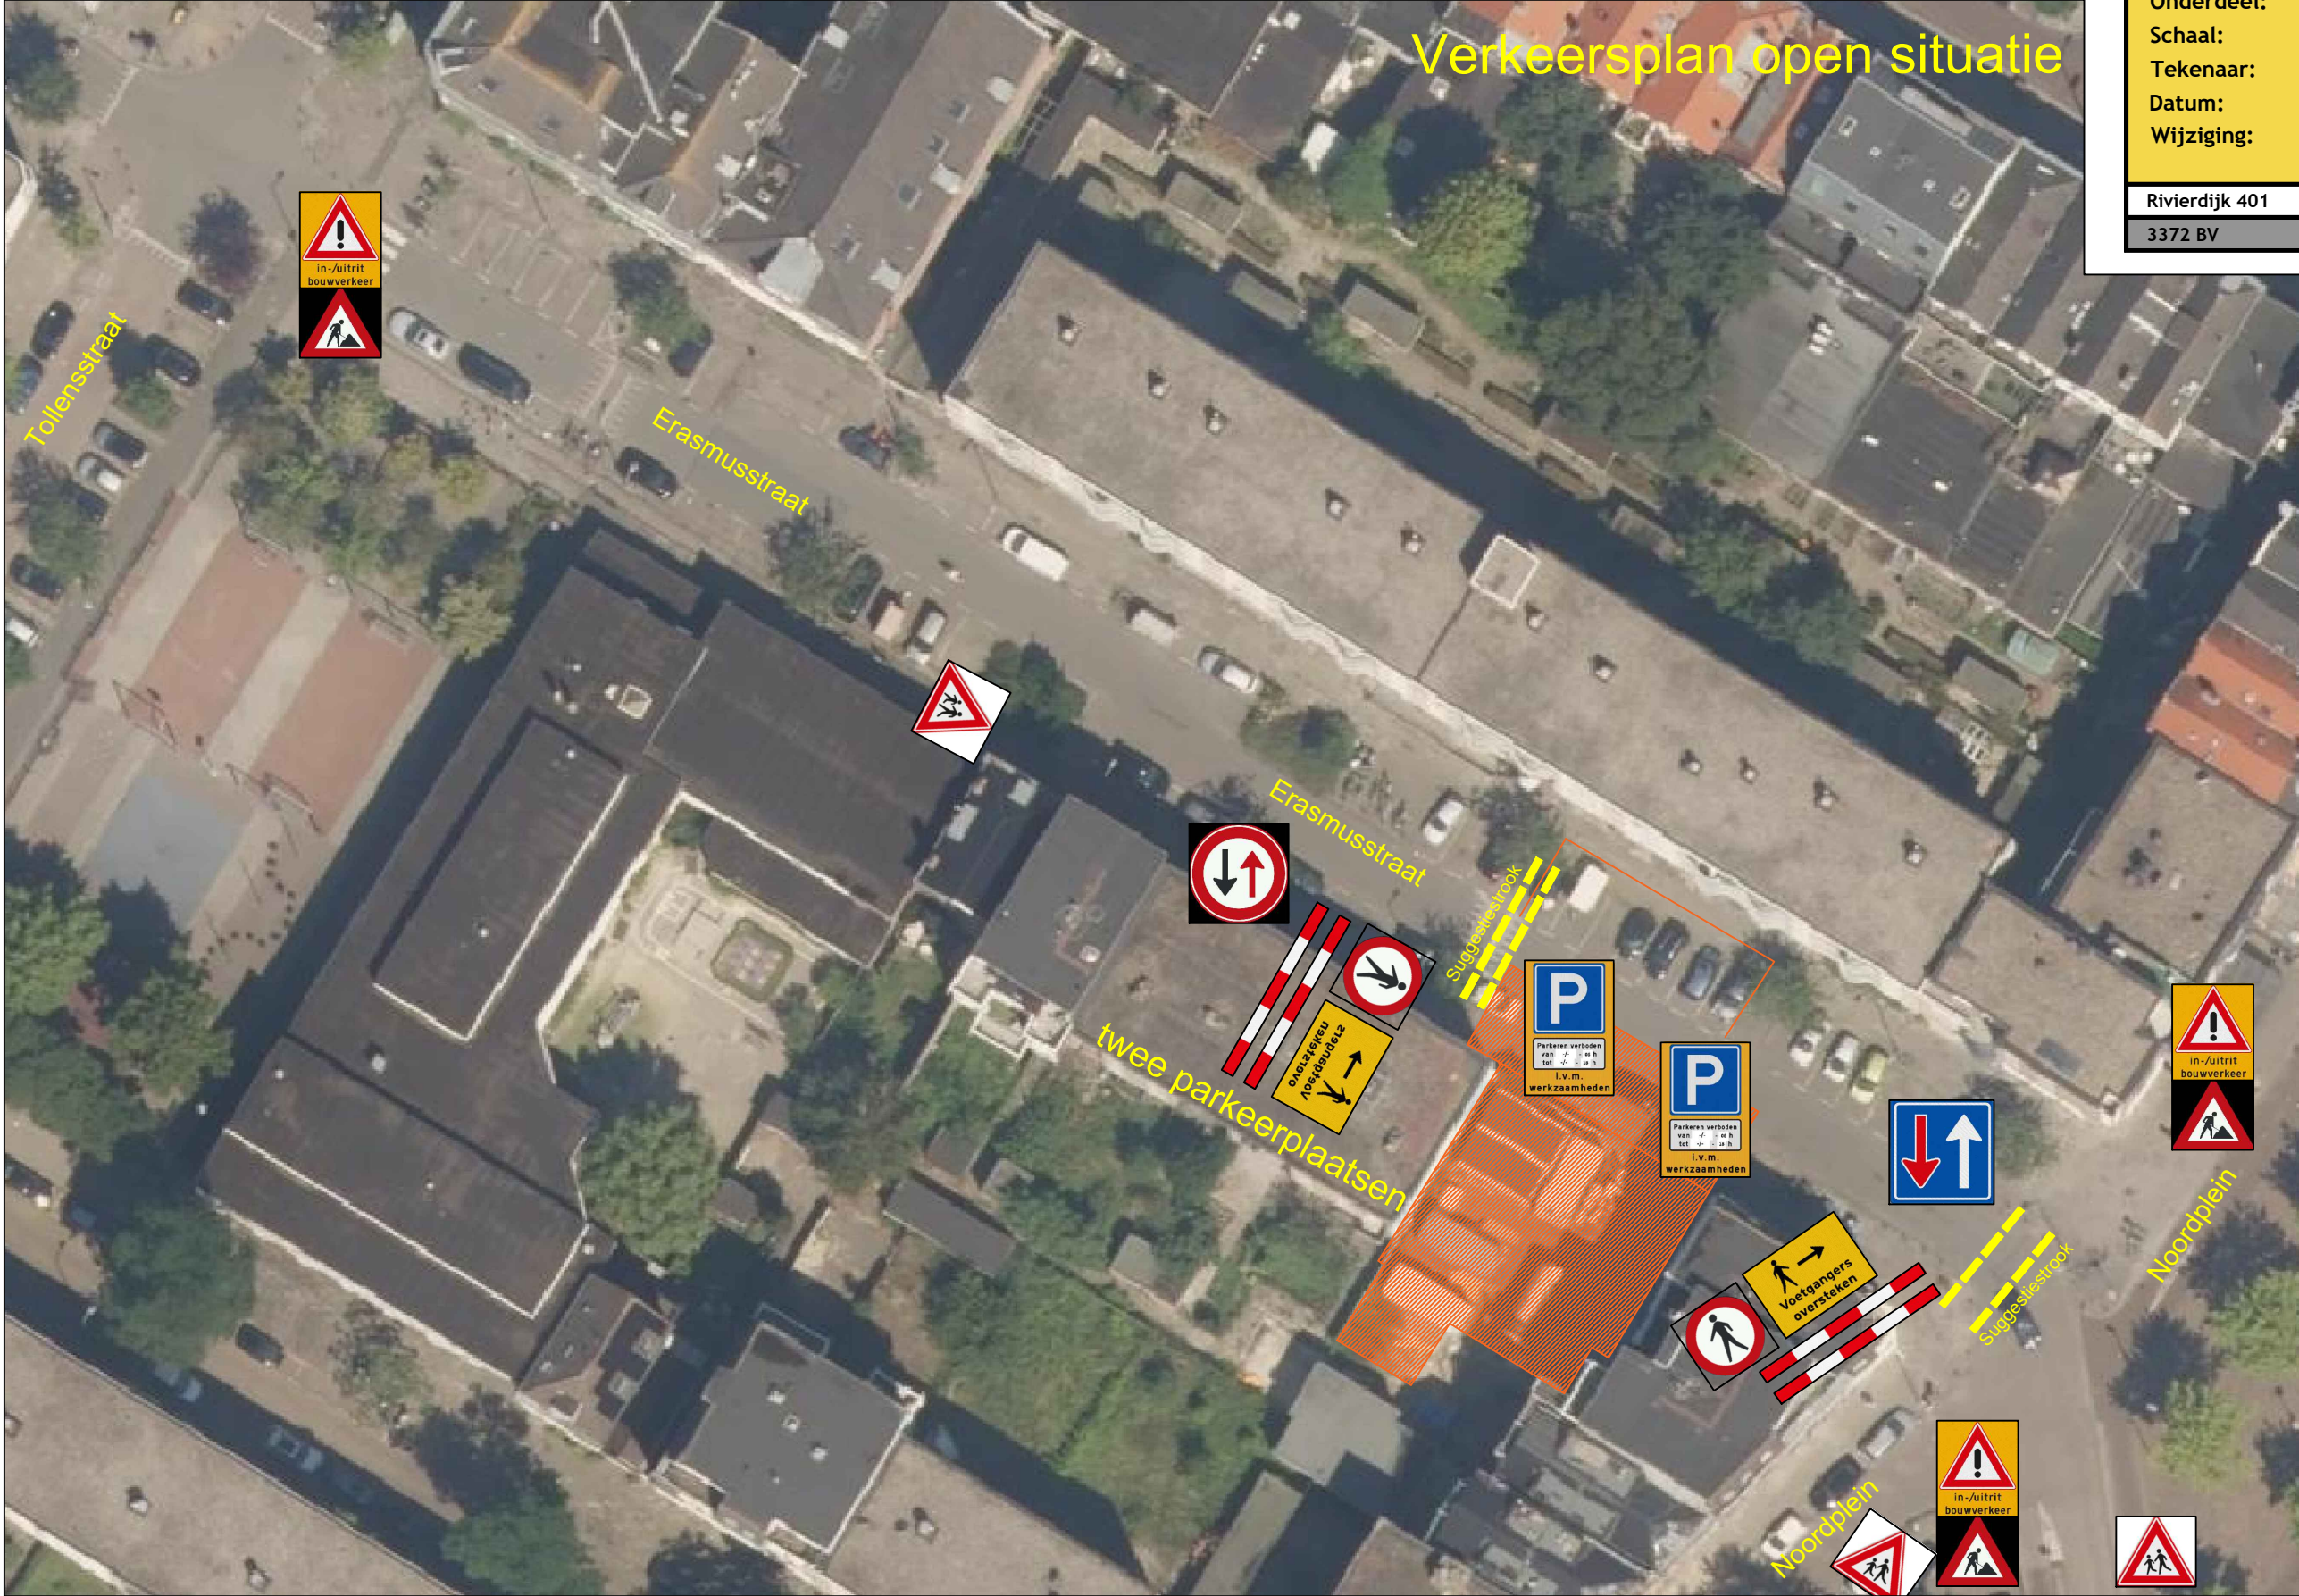



DEN DUNNEN
BOUW & ONTWIKKELING

Opdrachtgever: Steenvlinder Zelfbouw 10 B.V.
Project: 8 appartementen te Rotterdam
Onderdeel: Verkeersplan gesloten situatie
Schaal: -
Tekenaar: D. Stigter
Datum: 26.03.2025
Wijziging: C: 03.03.2026

Rivierdijk 401 Hardinxveld Giessendam T. 0184-617486
3372 BV www.dendunnenbv.nl F. 0184-614731

Verkeersplan gesloten situatie

