


Aanleggen zwembad in (zoning) compartimenteringskering thv Suikerberch 11 te Klundert

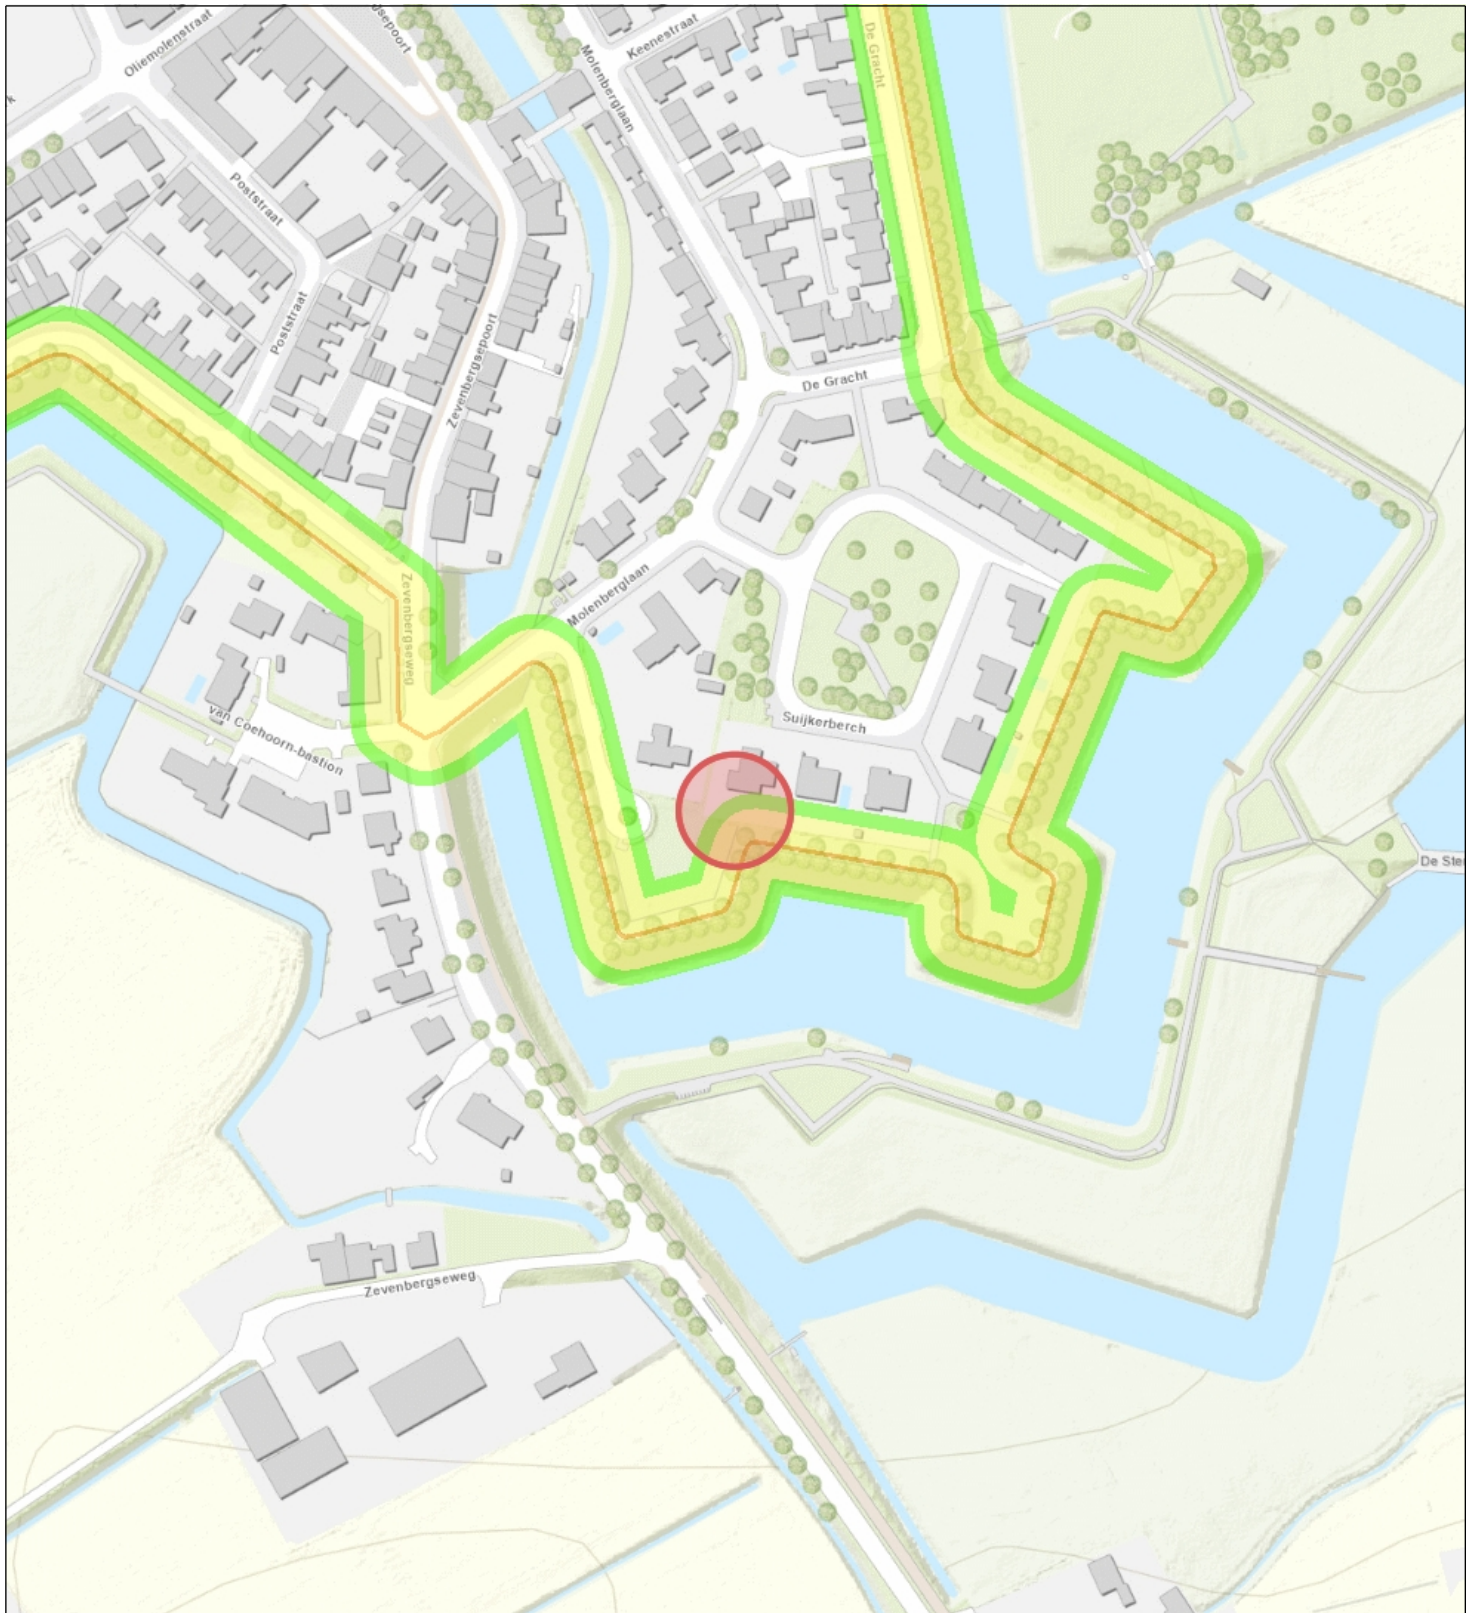

- Regionale waterkering
compartimenteringskering
en
- Waterstaatwerk
waterkering
compartimenteringskering
en
- Beschermingszone
waterkering



Naam/Proces:

Tekeningnummer:
0652960608-A

Datum: 30-04-2026

Formaat: A4

Schaal: 1:2,500