



Principeprofiel A-A' Watergang A212566
 SCHAAL 1 : 50

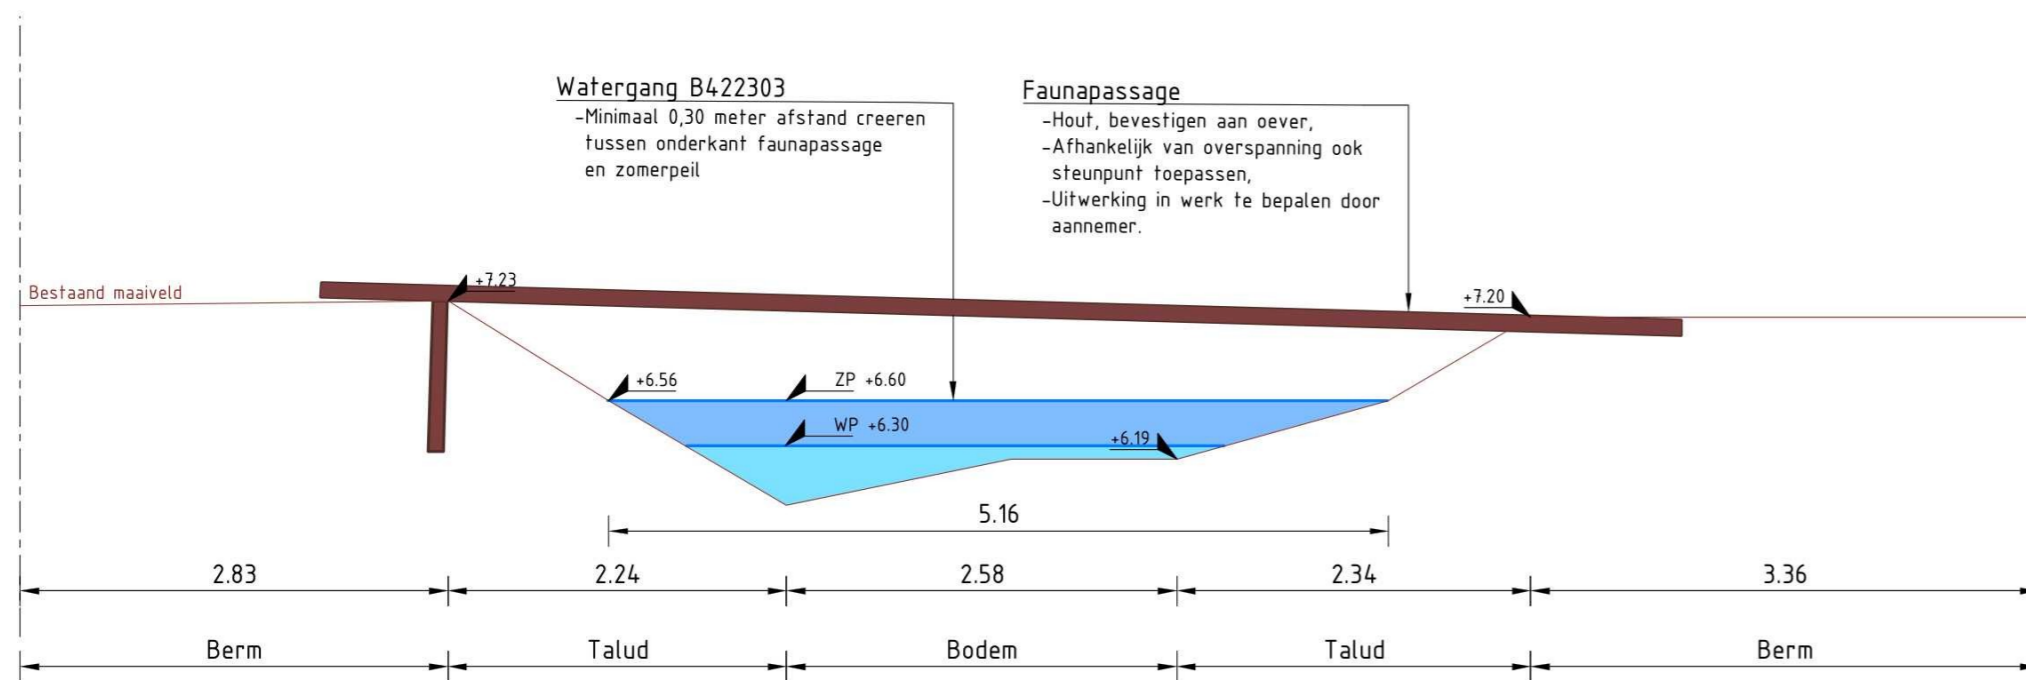

Principeprofiel B-B' Watergang B22303
 SCHAAL 1 : 50

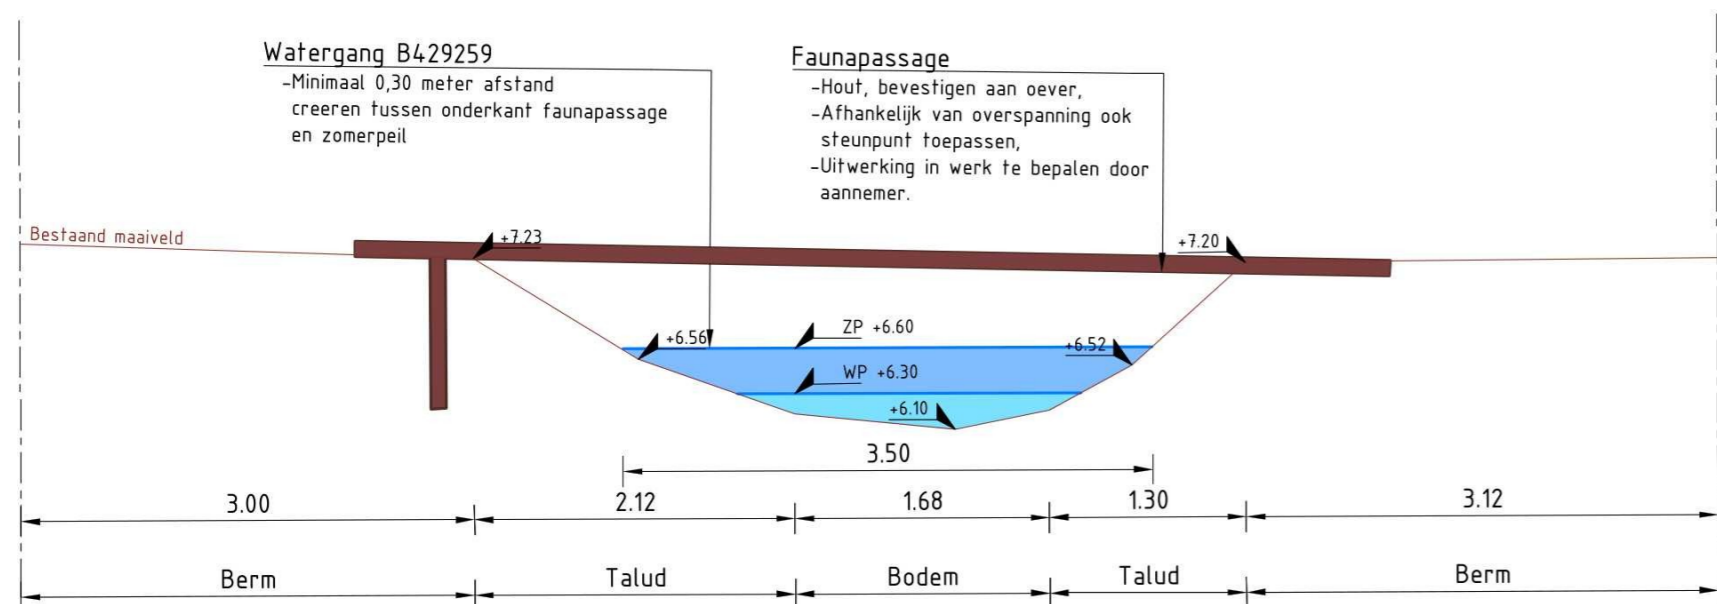

Principeprofiel C-C' Watergang B429259
 SCHAAL 1 : 50

- Opmerkingen :
- Hoogtematen in meters t.o.v. N.A.P.
 - Maten in meters tenzij anders aangegeven
 - Materialen in millimeters tenzij anders aangegeven
 - Alle maten dienen in het werk door de aannemer te worden gecontroleerd
 -

Uitgave:	Wijzigingen:	Datum:	Getekend:	Gecontroleerd:

Oprachtgever:	Schaal:	Projectnr.:
	1:50	24-062
Project:	Formaat:	Teknr.:
	A2	013
Onderwerp:	Getekend:	Fase:
Dwarsprofielen		Algemeen
	Datum:	Status:
	12-02-2026	Concept