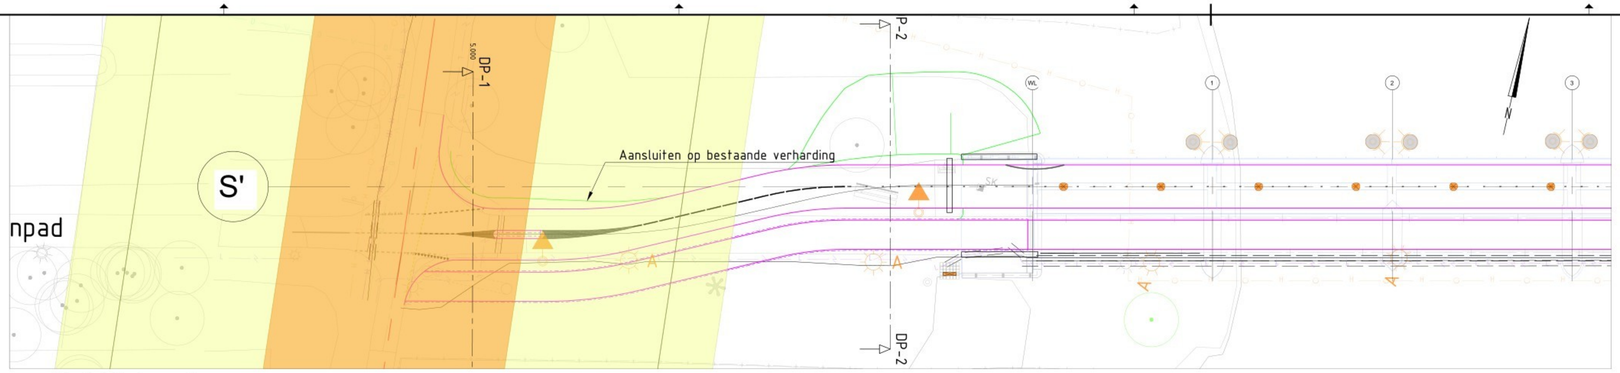

Situatietekening west
Schaal 1:200

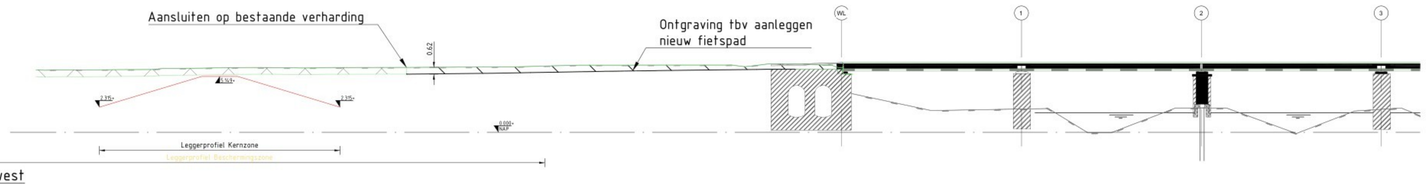

Dwarsdoorsnede S' west
Schaal 1:200

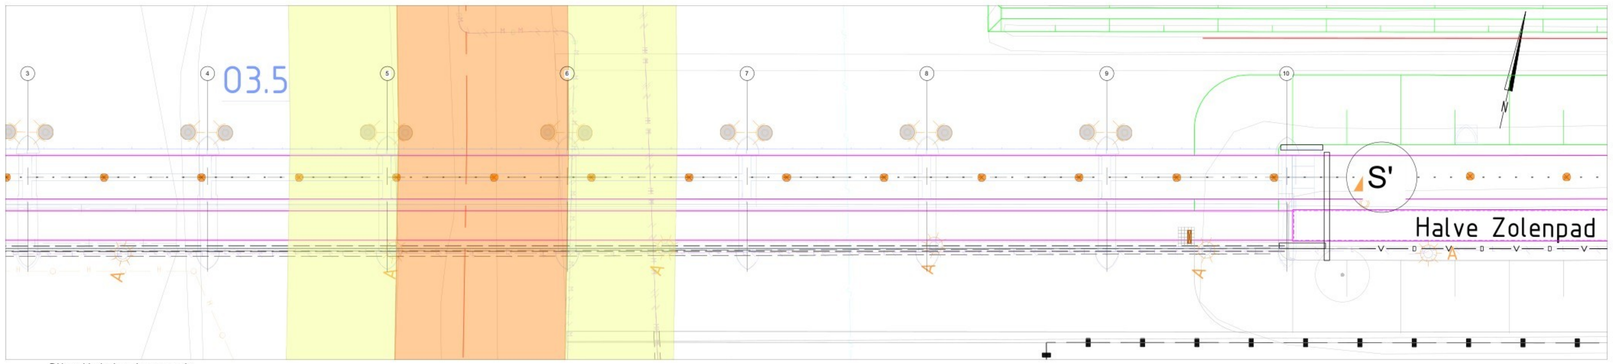

Situatietekening oost
Schaal 1:200

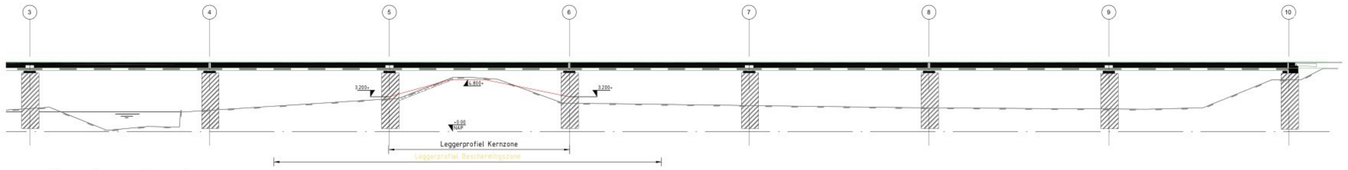

Dwarsdoorsnede oost
Schaal 1:200

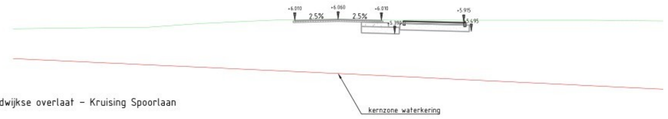

Dwarsprofiel DP-1
t.o.v. as ALM - DG 3 - 01.1.5.1 - SFR - Baardwijkse overlaat - Kruising Spoorlaan
bij metrering 5.000
Schaal 1:100
0.000m t.o.v. NAP

Hoogte	
Hoogte	

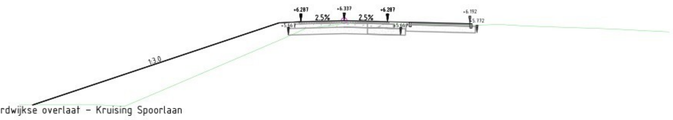

Dwarsprofiel DP-2
t.o.v. as ALM - DG 3 - 01.1.5.1 - SFR - Baardwijkse overlaat - Kruising Spoorlaan
bij metrering 43.990
Schaal 1:100
0.000m t.o.v. NAP

Hoogte	
Hoogte	

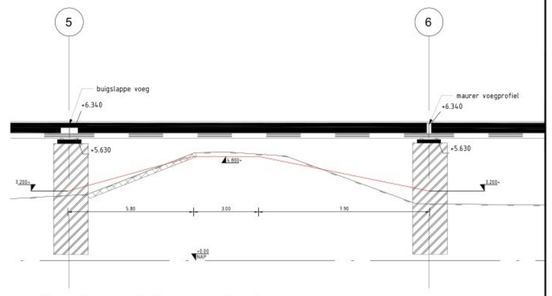

Dwarsdoorsnede legger oostkant
Schaal 1:100

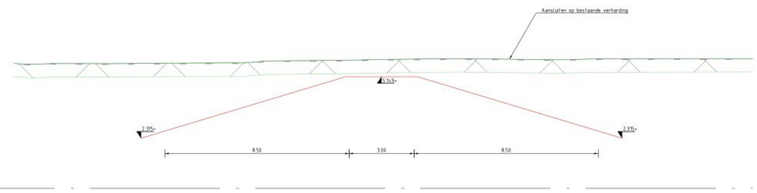

Dwarsdoorsnede legger westkant
Schaal 1:100

Verklaring

Bestaand

- Bestaande situatie
- Kunstwerk
- Buis met gevaarlijke inhoud
- Gasleiding - lage druk
- Gasleiding - hoge druk
- Datakabel
- Elektra - laagspanning
- Elektra - middenspanning
- Overige K&L
- Waterleiding
- Persleiding

Nieuw

- Boring
- Mantelbuis
- Buis met gevaarlijke inhoud
- Gasleiding - lage druk
- Gasleiding - hoge druk
- Datakabel
- Elektra - laagspanning
- Elektra - middenspanning
- Waterleiding
- Persleiding
- Nutstracé
- Diverse soorten bermbeveiliging
- Grondwerklijn
- Waterlijn
- Waterbodem
- 03.12 Te maken kunstwerk incl. objectnummer
- Kant verharding
- Materiaalgrens
- Asfaltgoot
- Bandenlijn
- 2 strekslaag betonstraatstenen keiformaat grijs / voorkant band
- Markering
- Diverse typen kolken
- Lichtmasten
- Duiker
- Systeemgrens
- Verkanting 2.5% tenzij anders aangegeven
- Locatie dwarsprofiel
- Alignement
- Struinpad
- Bosplantsoen
- Bloemrijk gras
- Groenvoorzieningen
- Te planten boom
- Wildraster
- Poort
- Faunavoorzieningen
- Kernzone Legger
- Beschermingszone - A
- Legger referentielijn

Situatieoverzicht

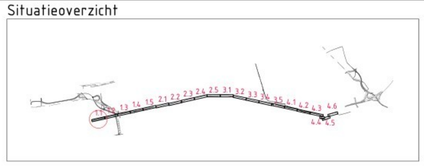

NR	DATUM	WIJZIGING	GETEKEND
2.0	22-01-2026	toevoegen ontgravingshoogte en 2 dwarsprofielen	

GOL GEBIEDSONTWIKKELING OOSTELIJKE LANGSTRAAT

opdrachtnemer: MOURIK BESIX Combinatie Mourik-Besix (CMB)

GOL | GEBIEDSONTWIKKELING OOSTELIJKE LANGSTRAAT

Deelgebied 3
Werktekening
Leggers Drongelense kanaal bij Kunstwerk 3.5
Situatietekening
Kunstwerken

opdrachtgever: Provincie Noord-Brabant

in: 1 bladen, blad nr: 1
formaat: A0
schaal: 1:500

getekend		d.d. 22-01-2026	status: Definitief
gecontroleerd		d.d. 22-01-2026	
vrijgegeven		d.d. 22-01-2026	

reg.nr: P14420013-TEK-500039-VG-KW05-SIT
versie: 2.0