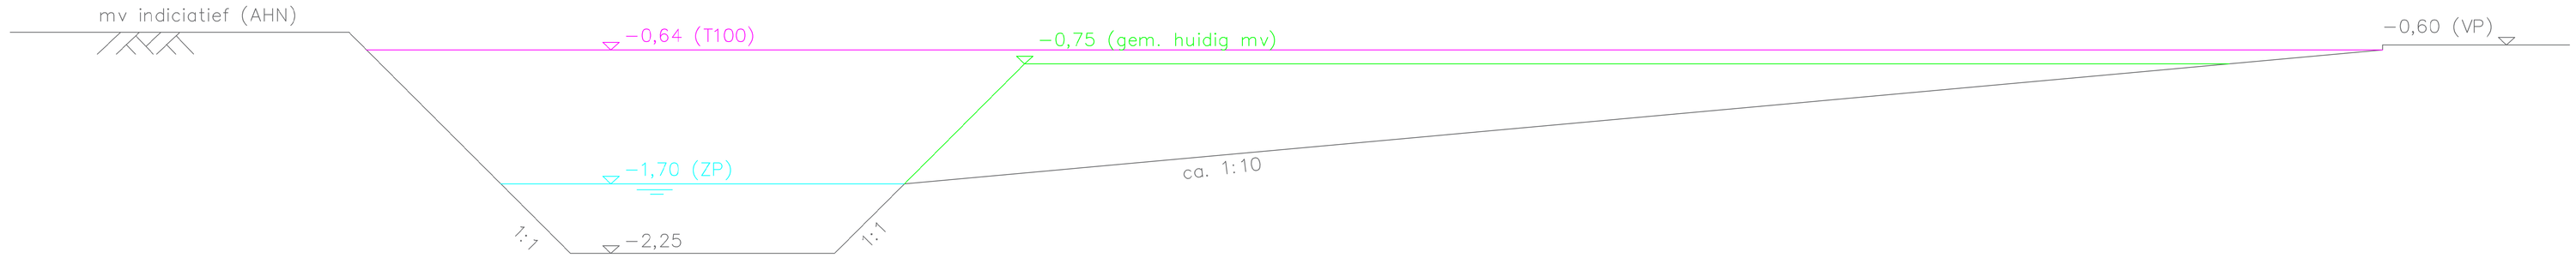

DOORSNEDE A−A

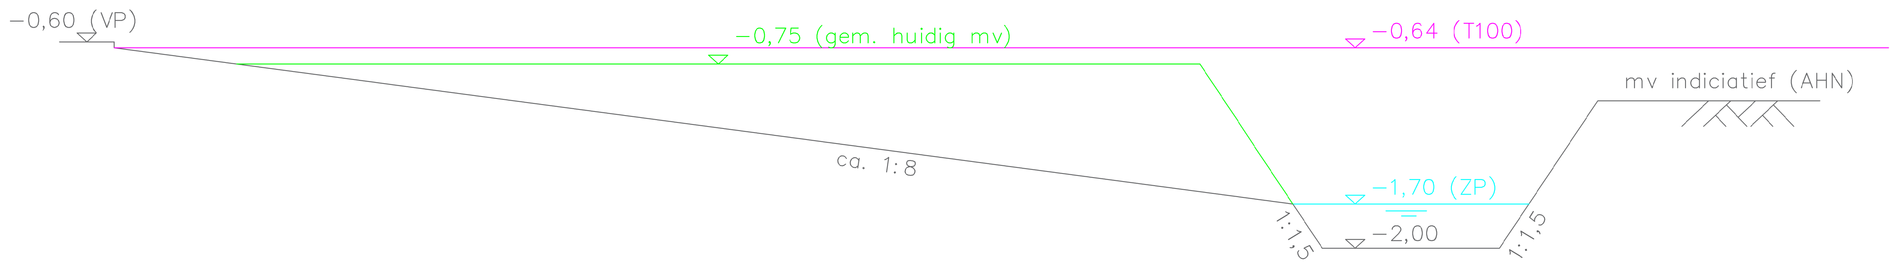

DOORSNEDE B−B

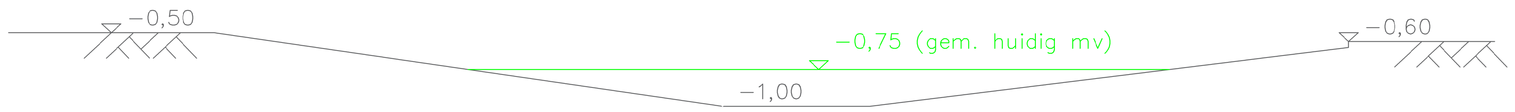

DOORSNEDE C−C

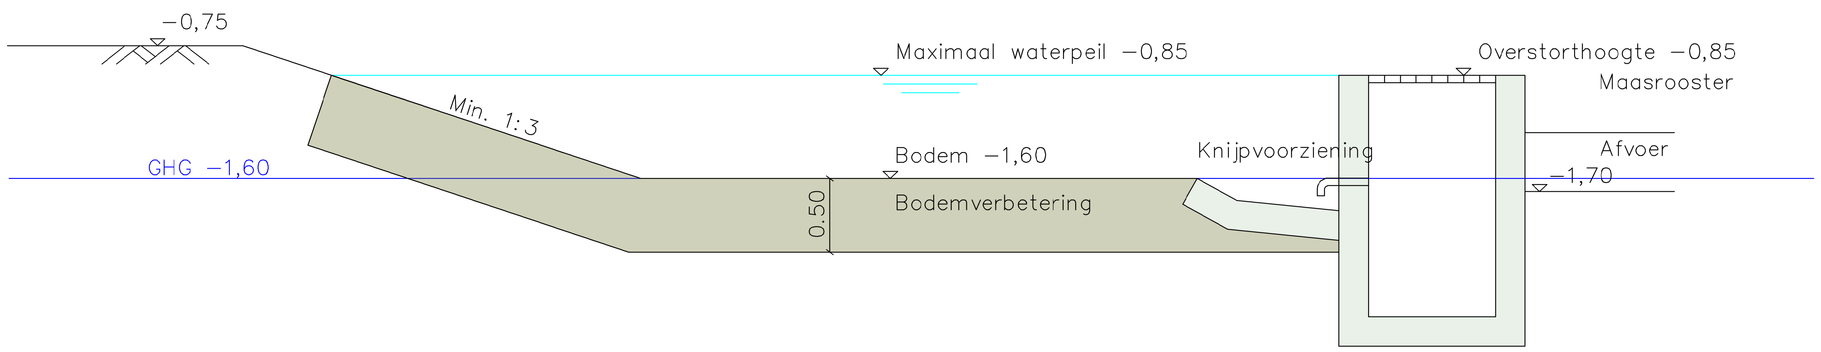

T100 waterlijn

Huidig maaiveld

Toekomstig maaiveld

Zomerpeil (stuwpeil)

06521008729-C

Opmerkingen
- Maten en meters, hoogtematen in m t.o.v. NAP, tenzij anders vermeld.
- Kabels en leidingen o.b.v. KLIC, hieraan kunnen geen rechten worden ontleend.

Project
Profielen watergangen

Datum
01−04−2026

Opdrachtgever
Gemeente Moerdijk

Omschrijving
Project Volkstuinen