


**Legenda**

 orientatie


afmetingen standaard RVV-bebording

vormgeving bord	maat	type bord			
rond	diameter	400	600	800	1000
driehoek	zijde	500	700	900	1100
vierkant	zijde	400	600	800	1000
rechthoek	breedte	300	400	600	800
	hoogte	450	600	900	1200
achthoek	hoogte	X	700	900	X

maten in mm


plaatsing RVV-bebording

- hoogte onderkant bebording ten opzichte van verharding bedraagt minimaal 2,20 m
- bebording bevestigen op flespaal, tenzij anders vermeld
- lengte flespaal onder de grond bedraagt ca. 0,80 m



**Ramudden**

RAMUDDEN BV  
Tel: +31 13 21 32 202  
Email: info@ramudden.nl  
Website: www.ramudden.nl



**GEMEENTE TILBURG**

opdrachtgever:

tekenaar: WVA	27-10-25	vrijgave: MJA	27-10-25
versie: 1.0 - Definitief	blad: 1	van: 1	
schaal: n.v.t.	formaat: A2		
tekeningnr.: <b>202315604-742</b>			

Overzicht detail tekeningen  
Permanente verkeersmaatregelen

© Ramudden BV

3 2 1


C

B

A

3 2 1

3 2 1

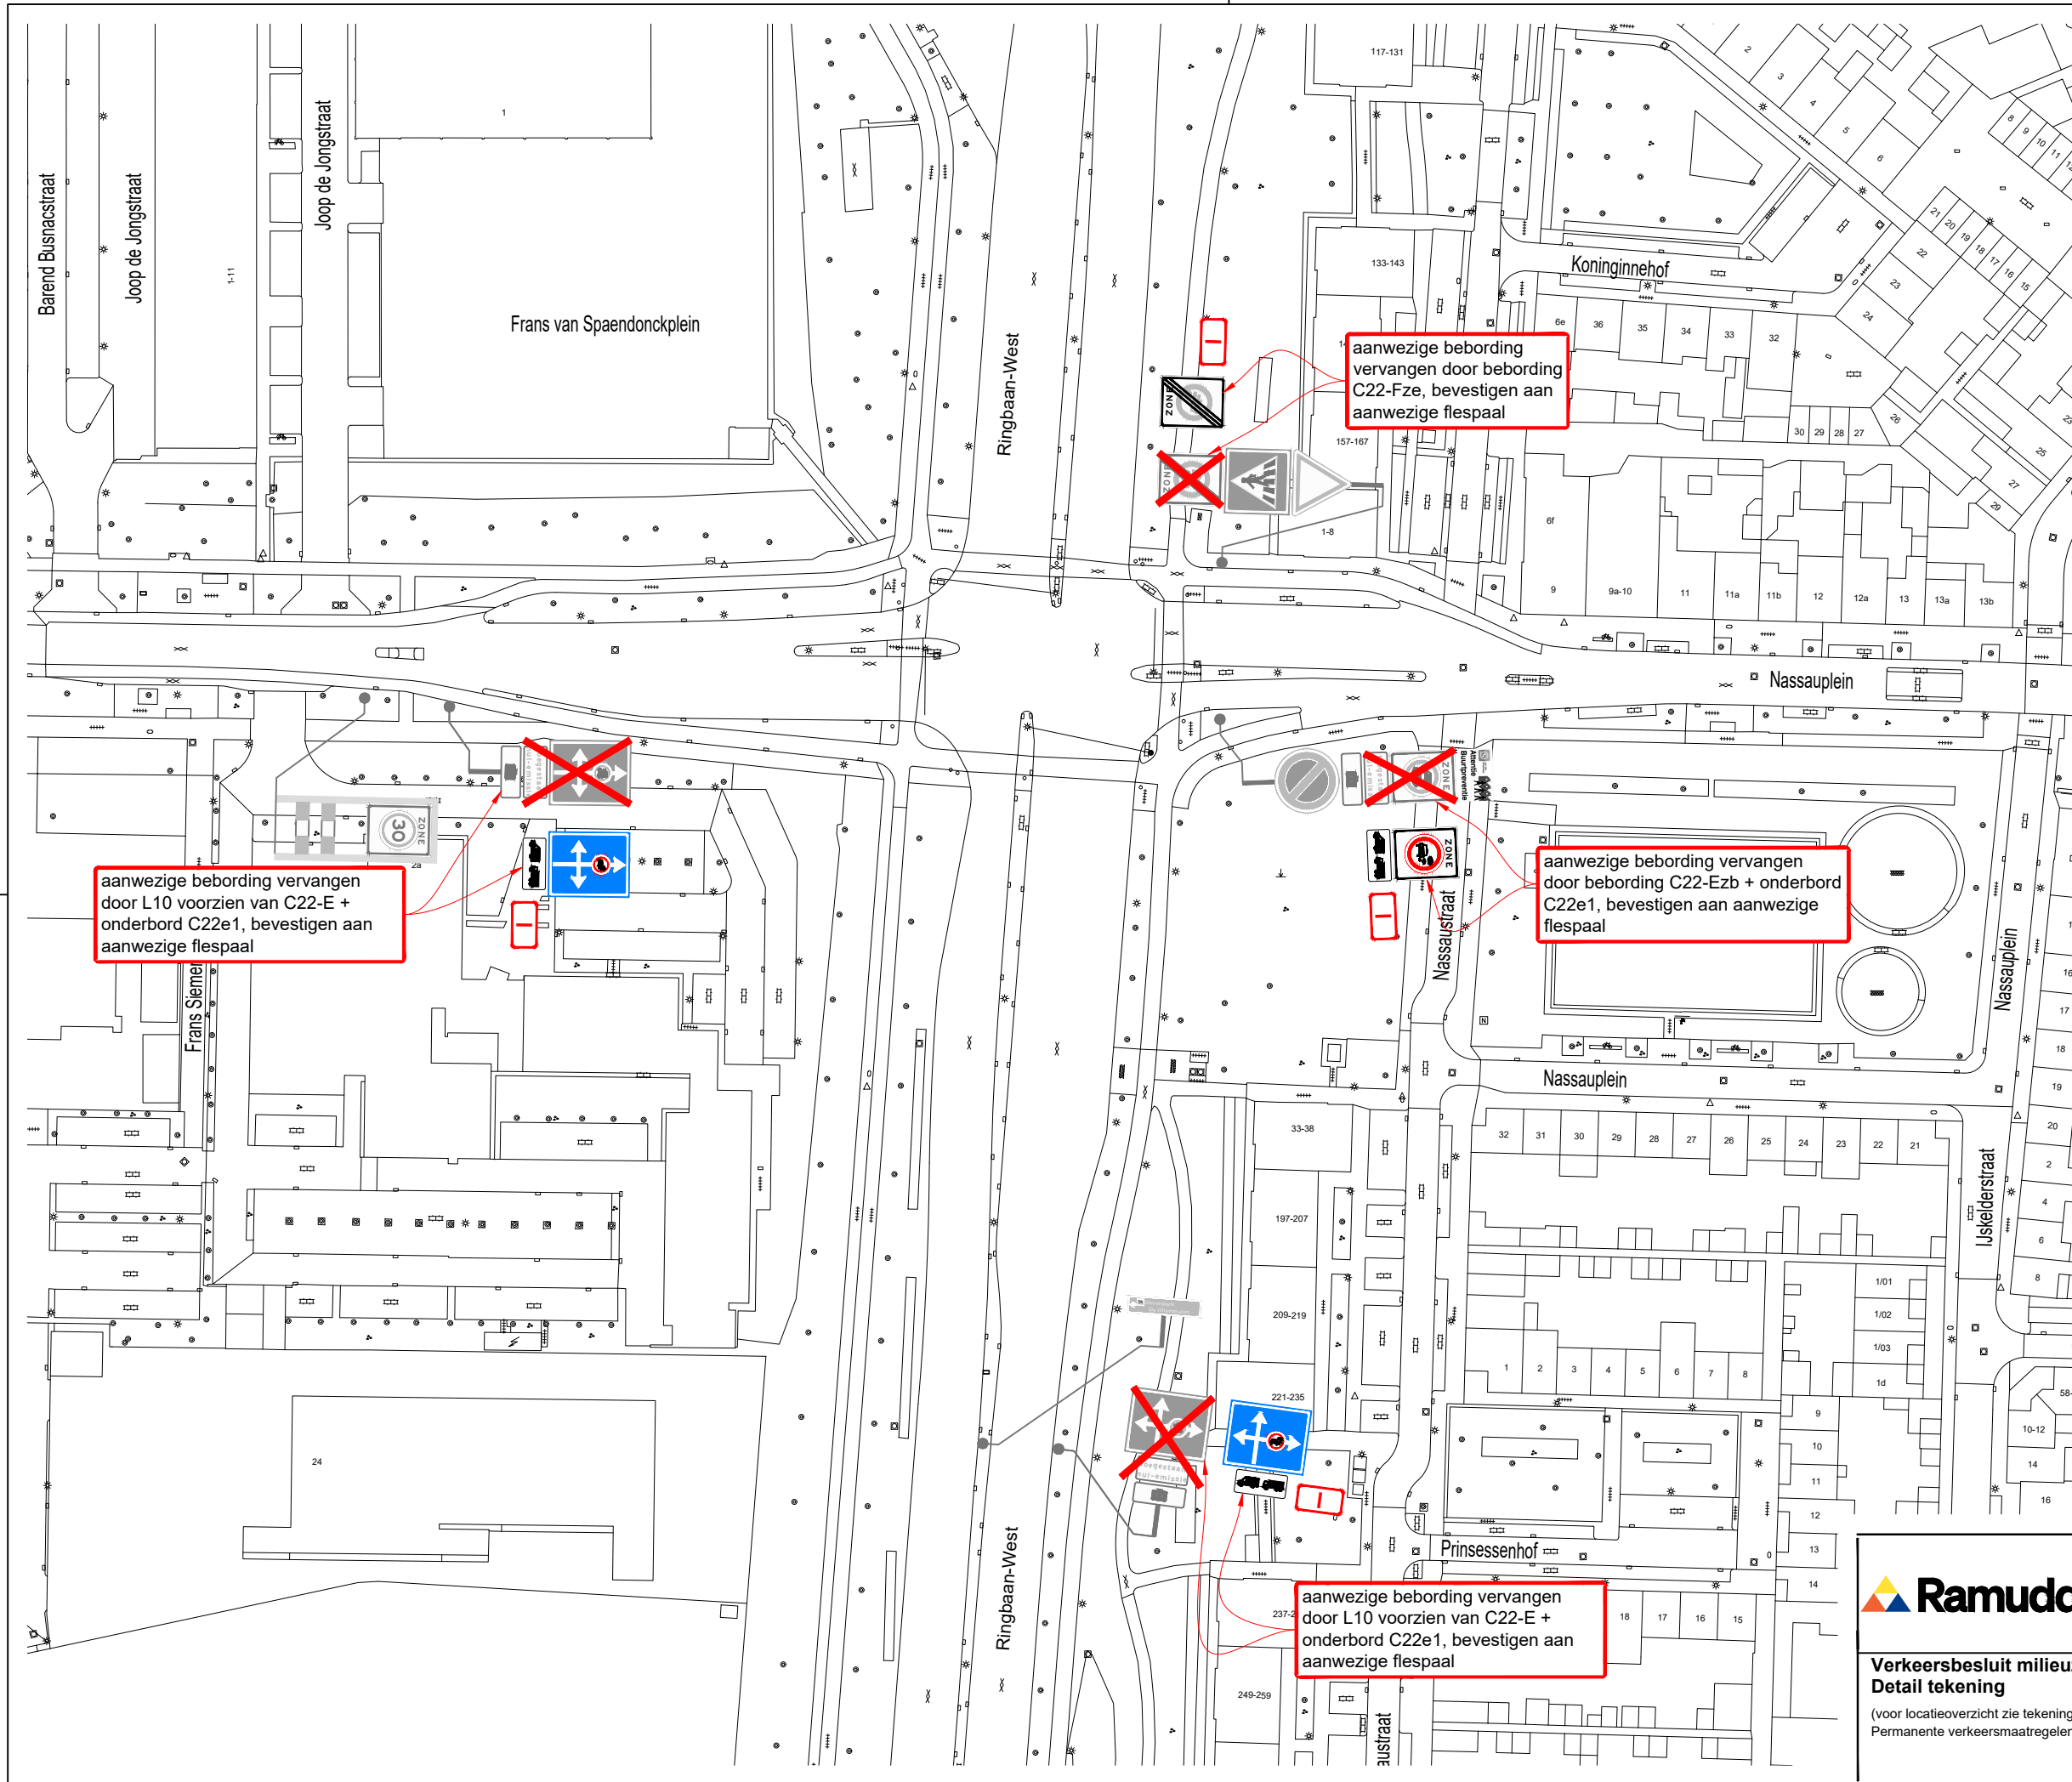

aanwezige bebording vervangen door L10 voorzien van C22-E + onderbord C22e1, bevestigen aan aanwezige flespaal

aanwezige bebording vervangen door bebording C22-Fze, bevestigen aan aanwezige flespaal

aanwezige bebording vervangen door bebording C22-Ezb + onderbord C22e1, bevestigen aan aanwezige flespaal

aanwezige bebording vervangen door L10 voorzien van C22-E + onderbord C22e1, bevestigen aan aanwezige flespaal

### Hoeveelhedenstaat

nieuw:

- 1x C22-Ezb-bord + onderbord C22e1; type I
- 1x C22-Fze-bord; type I
- 2x L10-bord + C22-E opdruk + onderbord C22e1; type I

verplaatsen:

- 

verwijderen:

- 1x C22-Czb-bord + onderbord C22c1
- 1x C22-Dze-bord
- 2x L10-bord + C22-C opdruk + onderbord C22c1

### Legenda

orientatie

afmetingen standaard RVV-bebording

type bord	maat	1	2	3	4	
vormgeving bord	rond	diameter	400	600	800	1000
	driehoek	zijde	500	700	900	1100
vierkant	zijde	400	600	800	1000	
	breedte	300	400	600	800	
rechthoek	hoogte	450	600	900	1200	
	achthoek	hoogte	X	700	900	X

maten in mm

plaatsing RVV-bebording

- hoogte onderkant bebording ten opzichte van verharding bedraagt minimaal 2,20 m
- bebording bevestigen op flespaal, tenzij anders vermeld
- lengte flespaal onder de grond bedraagt ca. 0,80 m

**Ramudden**

RAMUDDEN BV  
Tel: +31 (0) 13 21 32 202  
Email: info@ramudden.nl  
Website: www.ramudden.nl

**GEMEENTE TILBURG**

opdrachtgever:


tekenaar: WVA 27-10-25 vrijgave: MJA 27-10-25

versie: 1.0 - Definitief blad: 1 van: 1

schaal: 1:1000 formaat: A3

tekeningnr.: **202315604-742-01**

© Ramudden BV

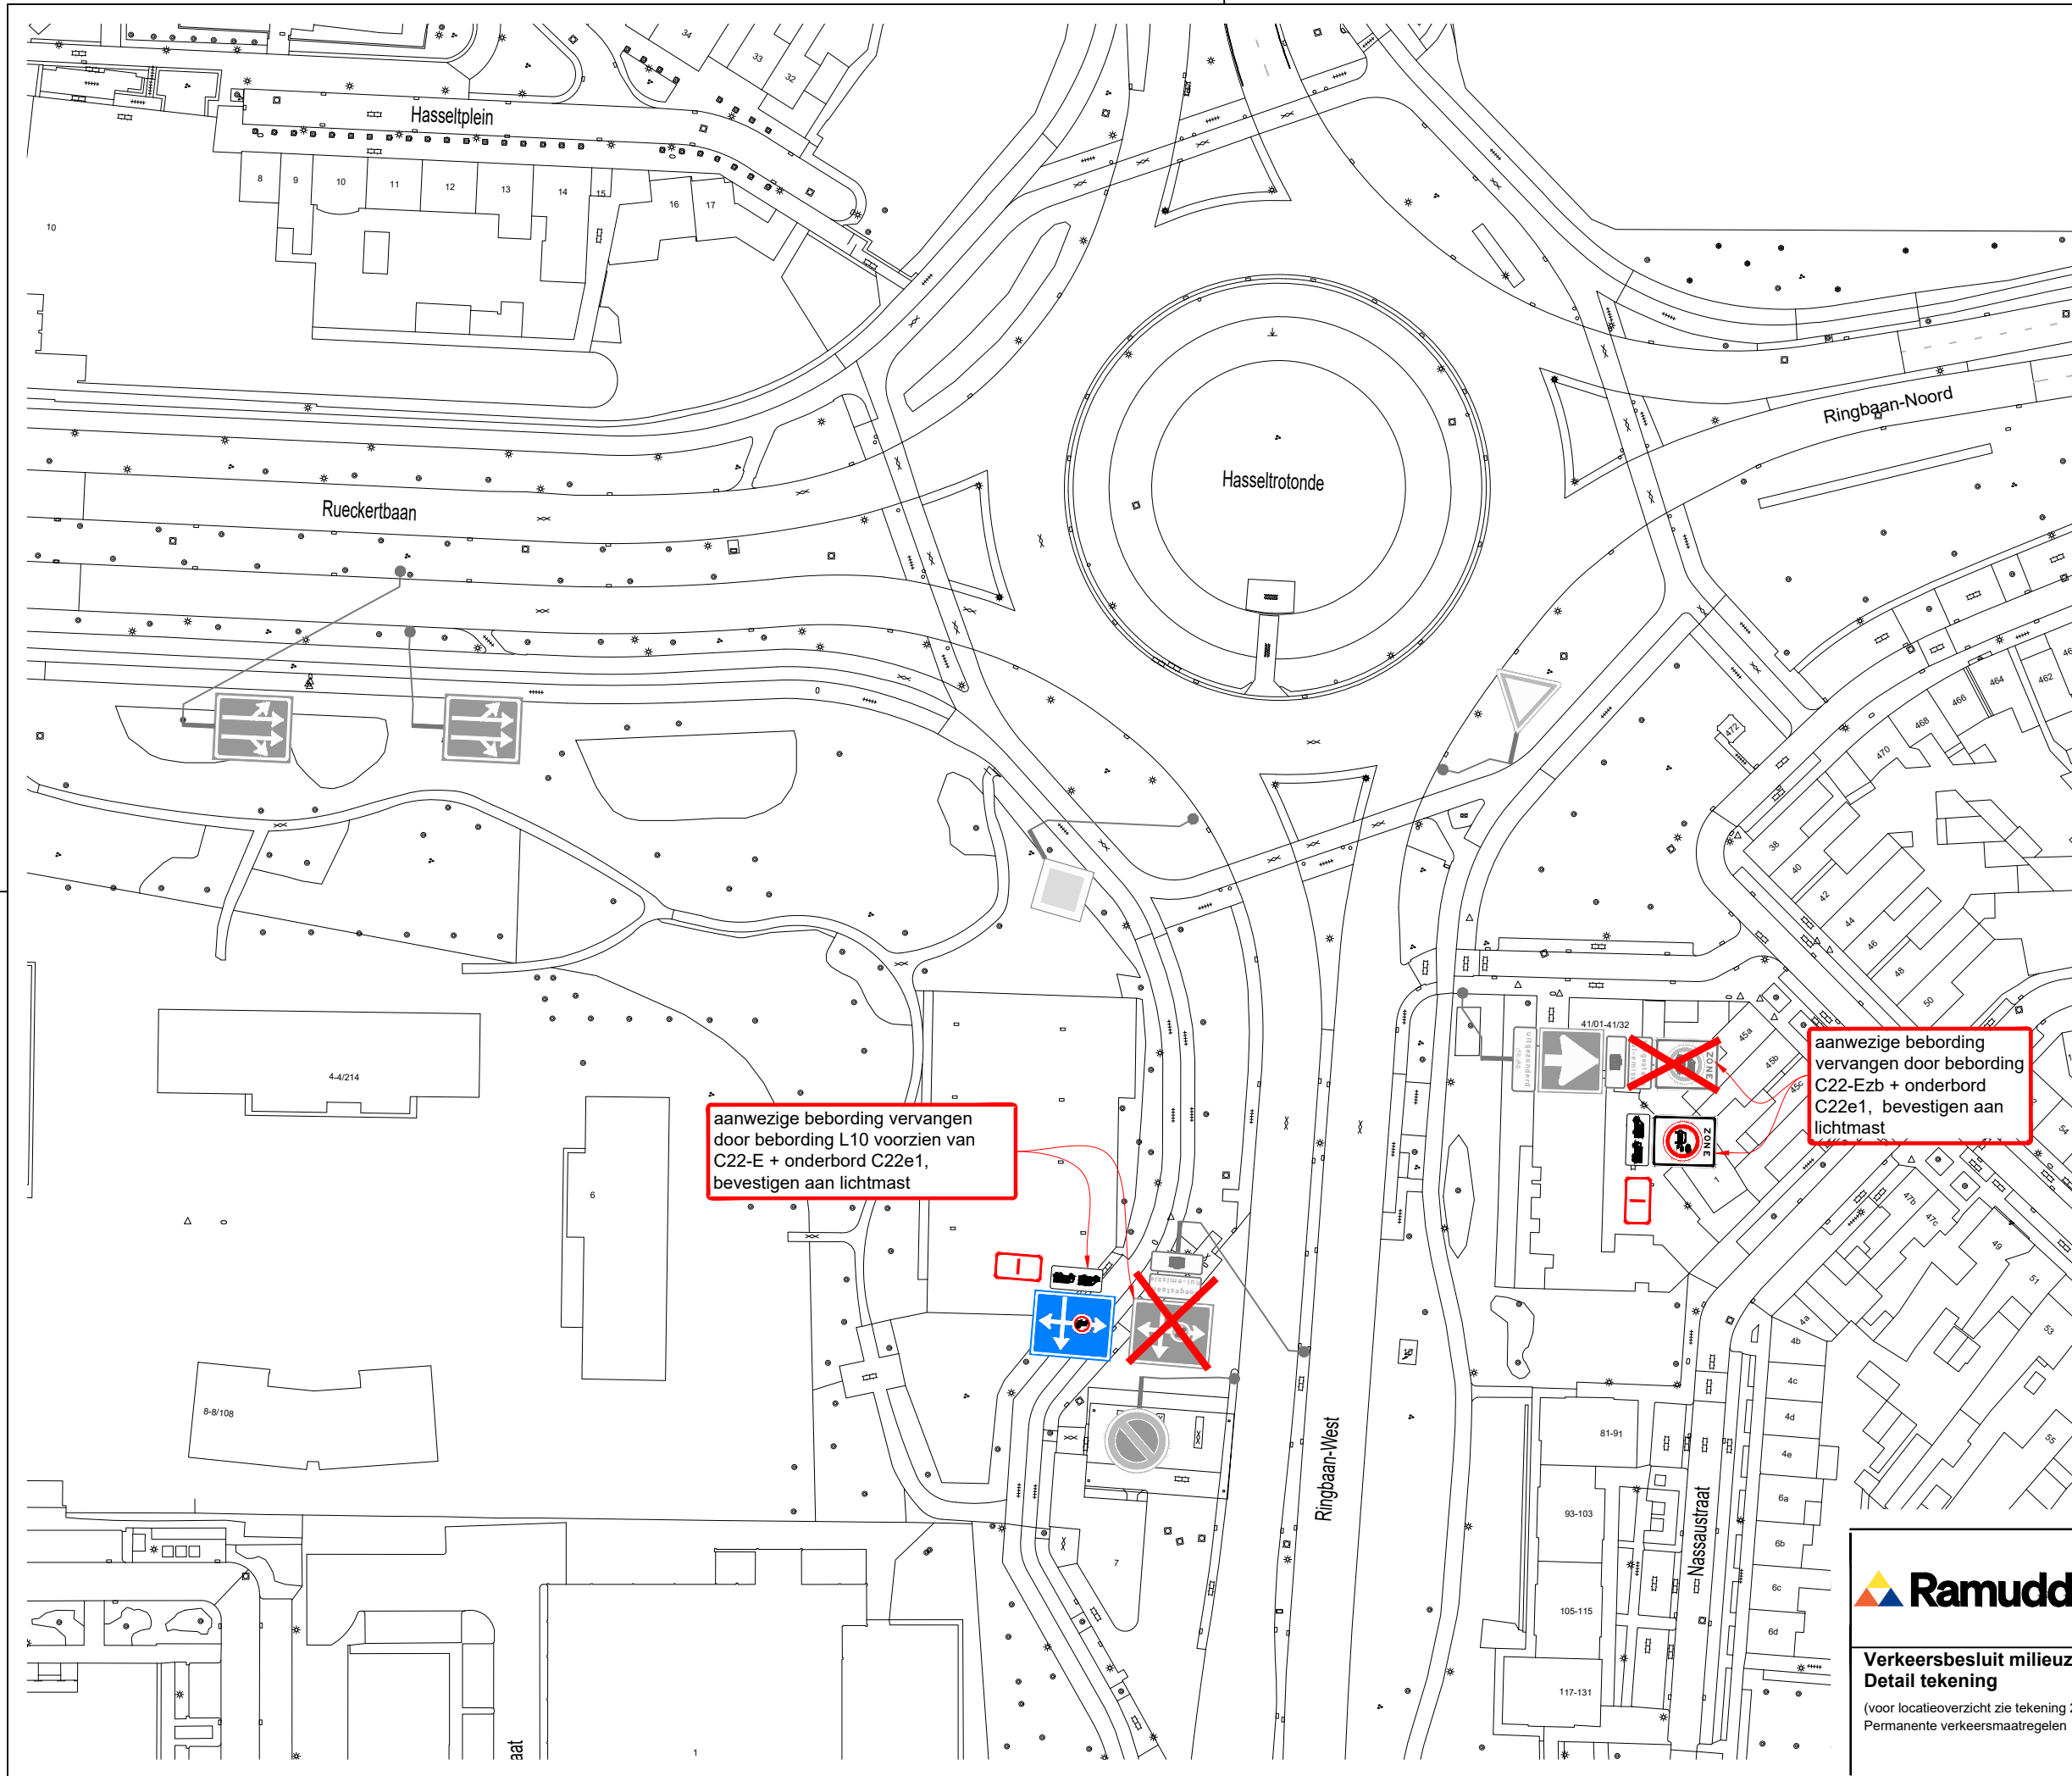

**Hoeveelhedenstaat**

nieuw:

- 1x C22-Ezb-bord + onderbord C22e1; type I
- 0x C22-Fze-bord; type I
- 1x L10-bord + C22-E opdruk + onderbord C22e1; type I

verplaatsen:

- 

verwijderen:

- 1x C22-Czb-bord + onderbord C22c1
- 0x C22-Dze-bord
- 1x L10-bord + C22-C opdruk + onderbord C22c1

**Legenda**

orientatie

*afmetingen standaard RVV-bebording*

		type bord			
<i>vormgeving bord</i>	<i>maat</i>				
rond	diameter	400	600	800	1000
driehoek	zijde	500	700	900	1100
vierkant	zijde	400	600	800	1000
rechthoek	breedte	300	400	600	800
	hoogte	450	600	900	1200
achthoek	hoogte	X	700	900	X

*maten in mm*

*plaatsing RVV-bebording*

- hoogte onderkant bebording ten opzichte van verharding bedraagt minimaal 2,20 m
- bebording bevestigen op flespaal, tenzij anders vermeld
- lengte flespaal onder de grond bedraagt ca. 0,80 m

**Ramudden**

**Verkeersbesluit milieuzone Tilburg**  
**Detail tekening**  
 (voor locatieoverzicht zie tekening 202315604-742)  
 Permanente verkeersmaatregelen


**GEMEENTE TILBURG**

RAMUDDEN BV  
 Tel: +31 13 21 32 202  
 Email: info@ramudden.nl  
 Website: www.ramudden.nl

opdrachtgever:

tekenaar: WVA 27-10-25 vrijgave: MJA 27-10-25  
 versie: 1.0 - Definitief blad: 1 van: 1  
 schaal: 1:1000 formaat: A3  
 tekeningnr.: 202315604-742-02

© Ramudden BV

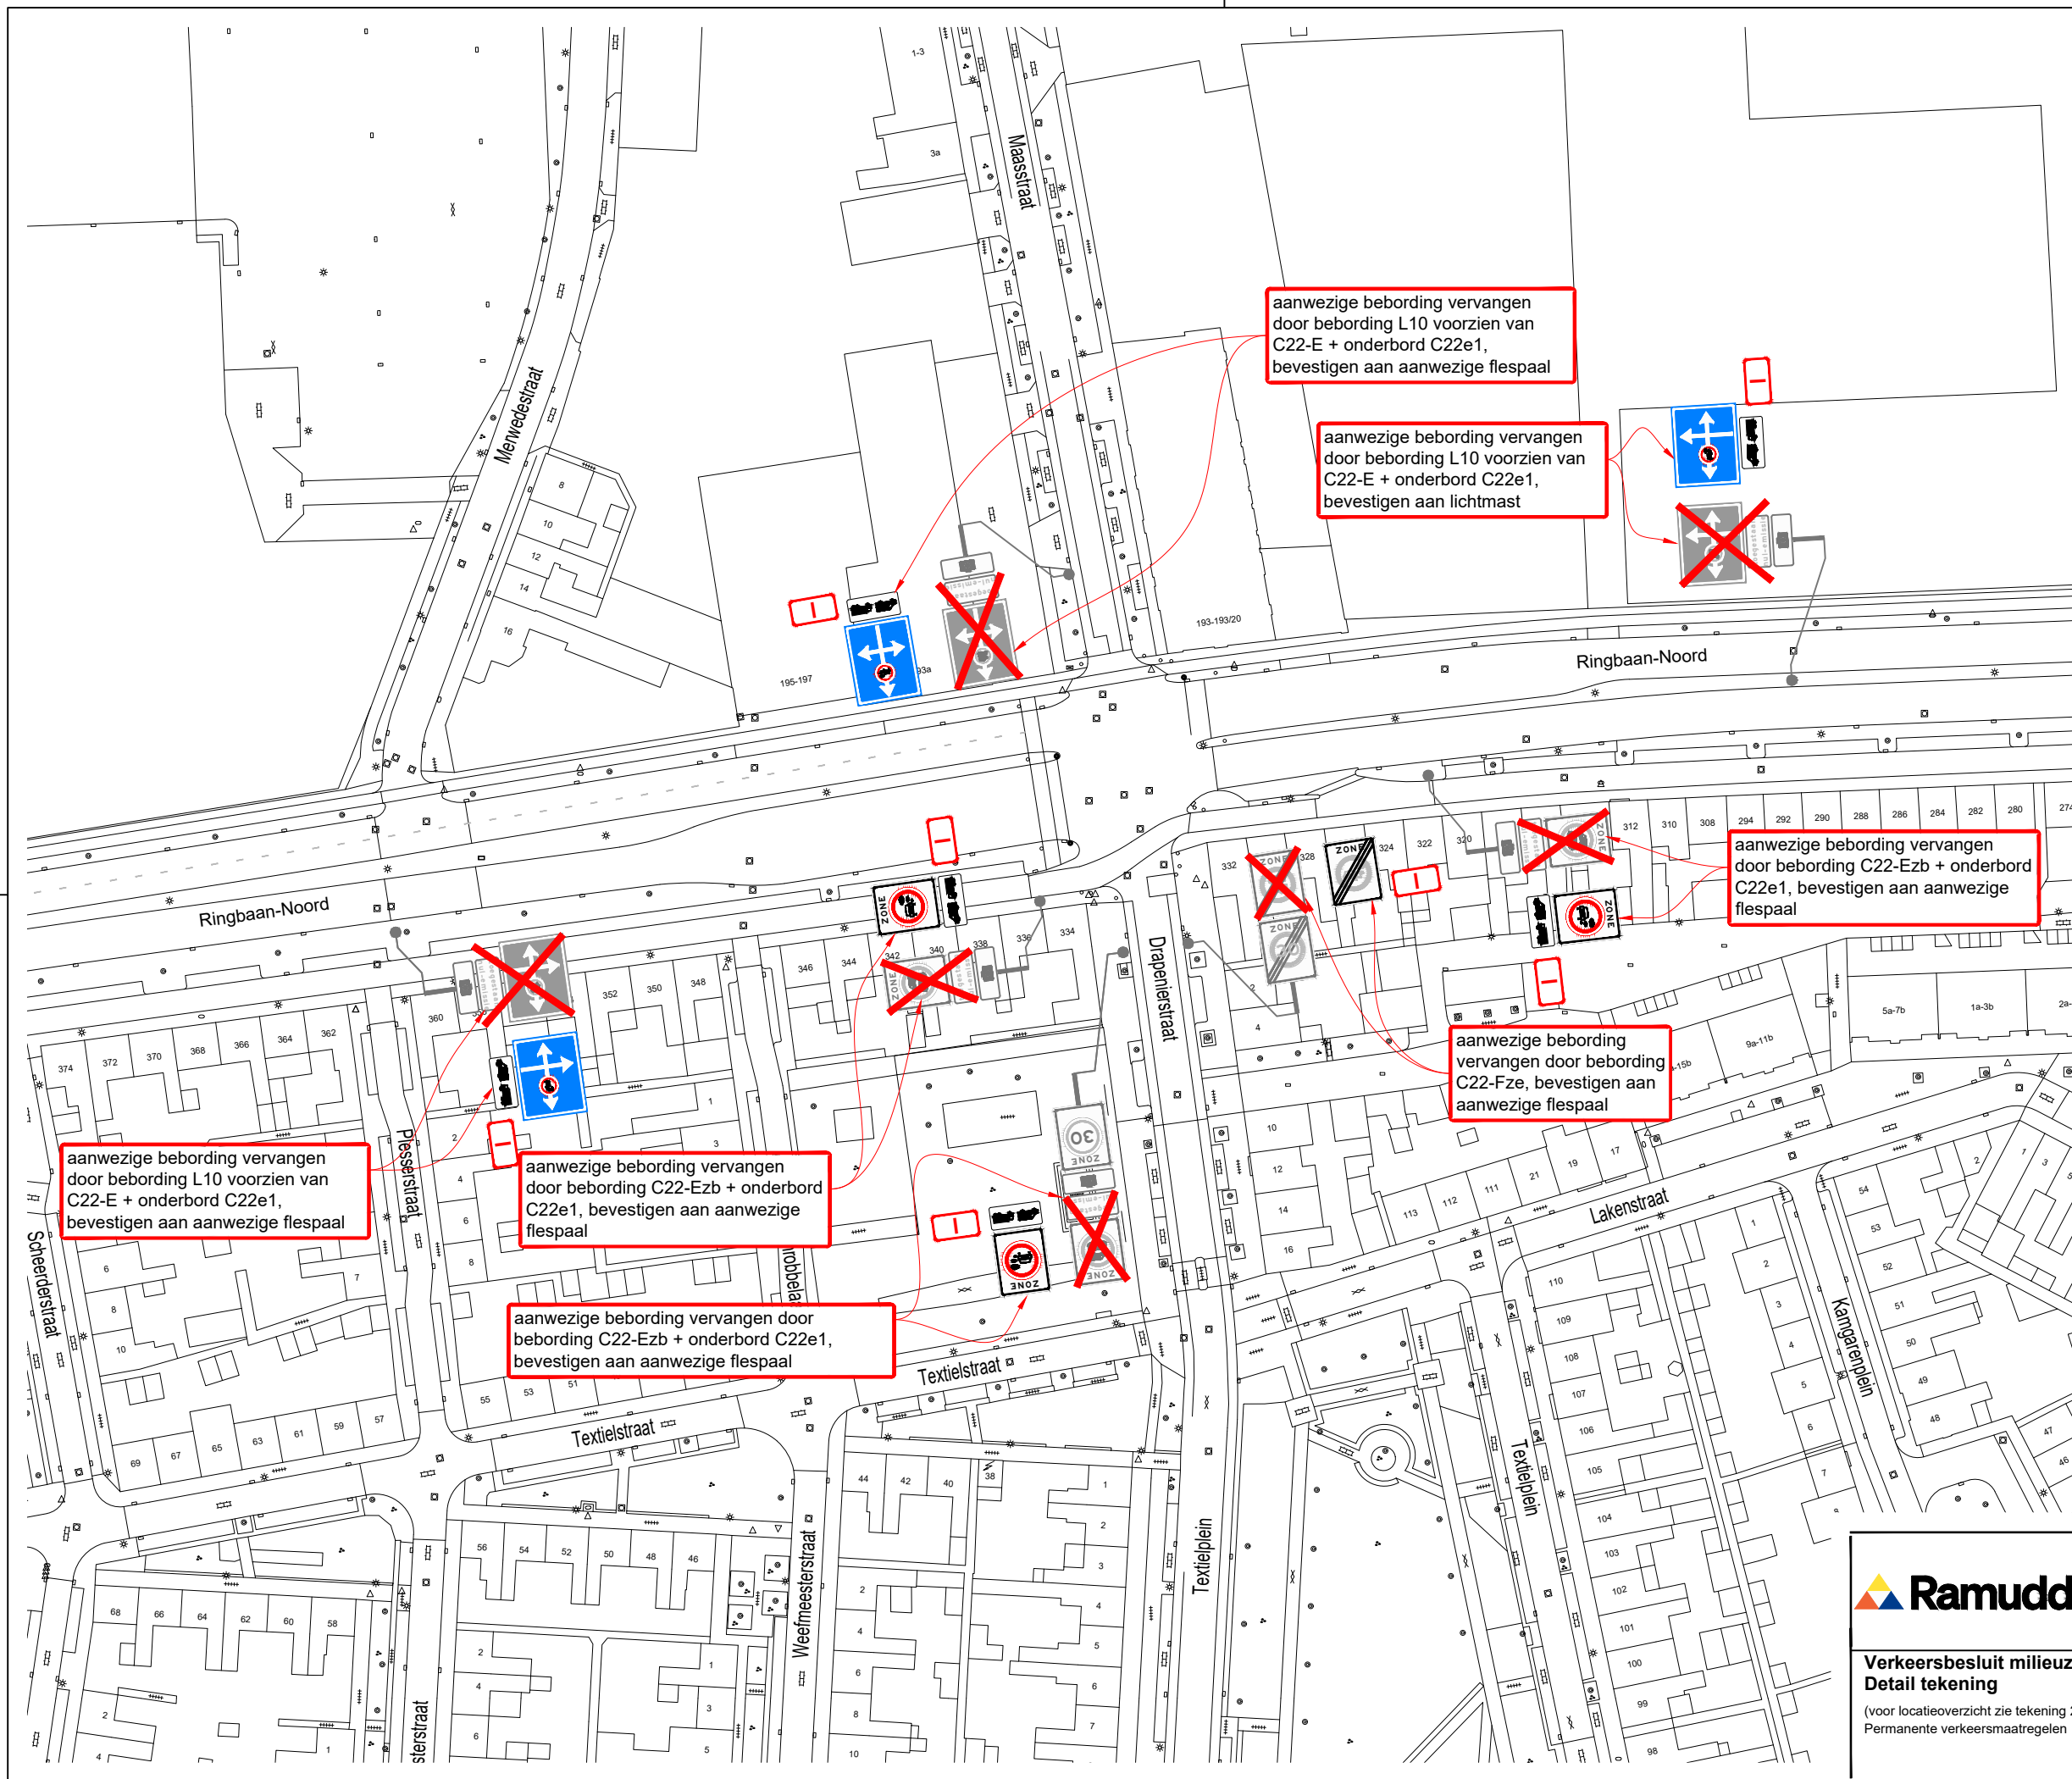

**Hoewelhedenstaat**

nieuw:

- 3x C22-Ezb-bord + onderbord C22e1; type I
- 1x C22-Fze-bord; type I
- 3x L10-bord + C22-E opdruk + onderbord C22e1; type I

verplaatsen:

- 

verwijderen:

- 3x C22-Czb-bord + onderbord C22c1
- 1x C22-Dze-bord
- 3x L10-bord + C22-C opdruk + onderbord C22c1

**Legenda**

orientatie

*afmetingen standaard RVV-bebording*

vormgeving bord	maat	type bord			
rond	diameter	400	600	800	1000
driehoek	zijde	500	700	900	1100
vierkant	zijde	400	600	800	1000
rechthoek	breedte	300	400	600	800
	hoogte	450	600	900	1200
achthoek	hoogte	X	700	900	X

*maten in mm*

*plaatsing RVV-bebording*

- hoogte onderkant bebording ten opzichte van verharding bedraagt minimaal 2,20 m
- bebording bevestigen op flespaal, tenzij anders vermeld
- lengte flespaal onder de grond bedraagt ca. 0,80 m

**Verkeersbesluit milieuzone Tilburg**  
Detail tekening  
(voor locatieoverzicht zie tekening 202315604-742)  
Permanente verkeersmaatregelen

RAMUDDEN BV  
Tel: +31 (0) 13 21 32 202  
Email: info@ramudden.nl  
Website: www.ramudden.nl

opdrachtgever:


tekenaar: WVA 27-10-25 vrijgave: MJA 27-10-25

versie: 1.0 - Definitief blad: 1 van: 1

schaal: 1:1000 formaat: A3

tekeningnr.: **202315604-742-03**

© Ramudden BV

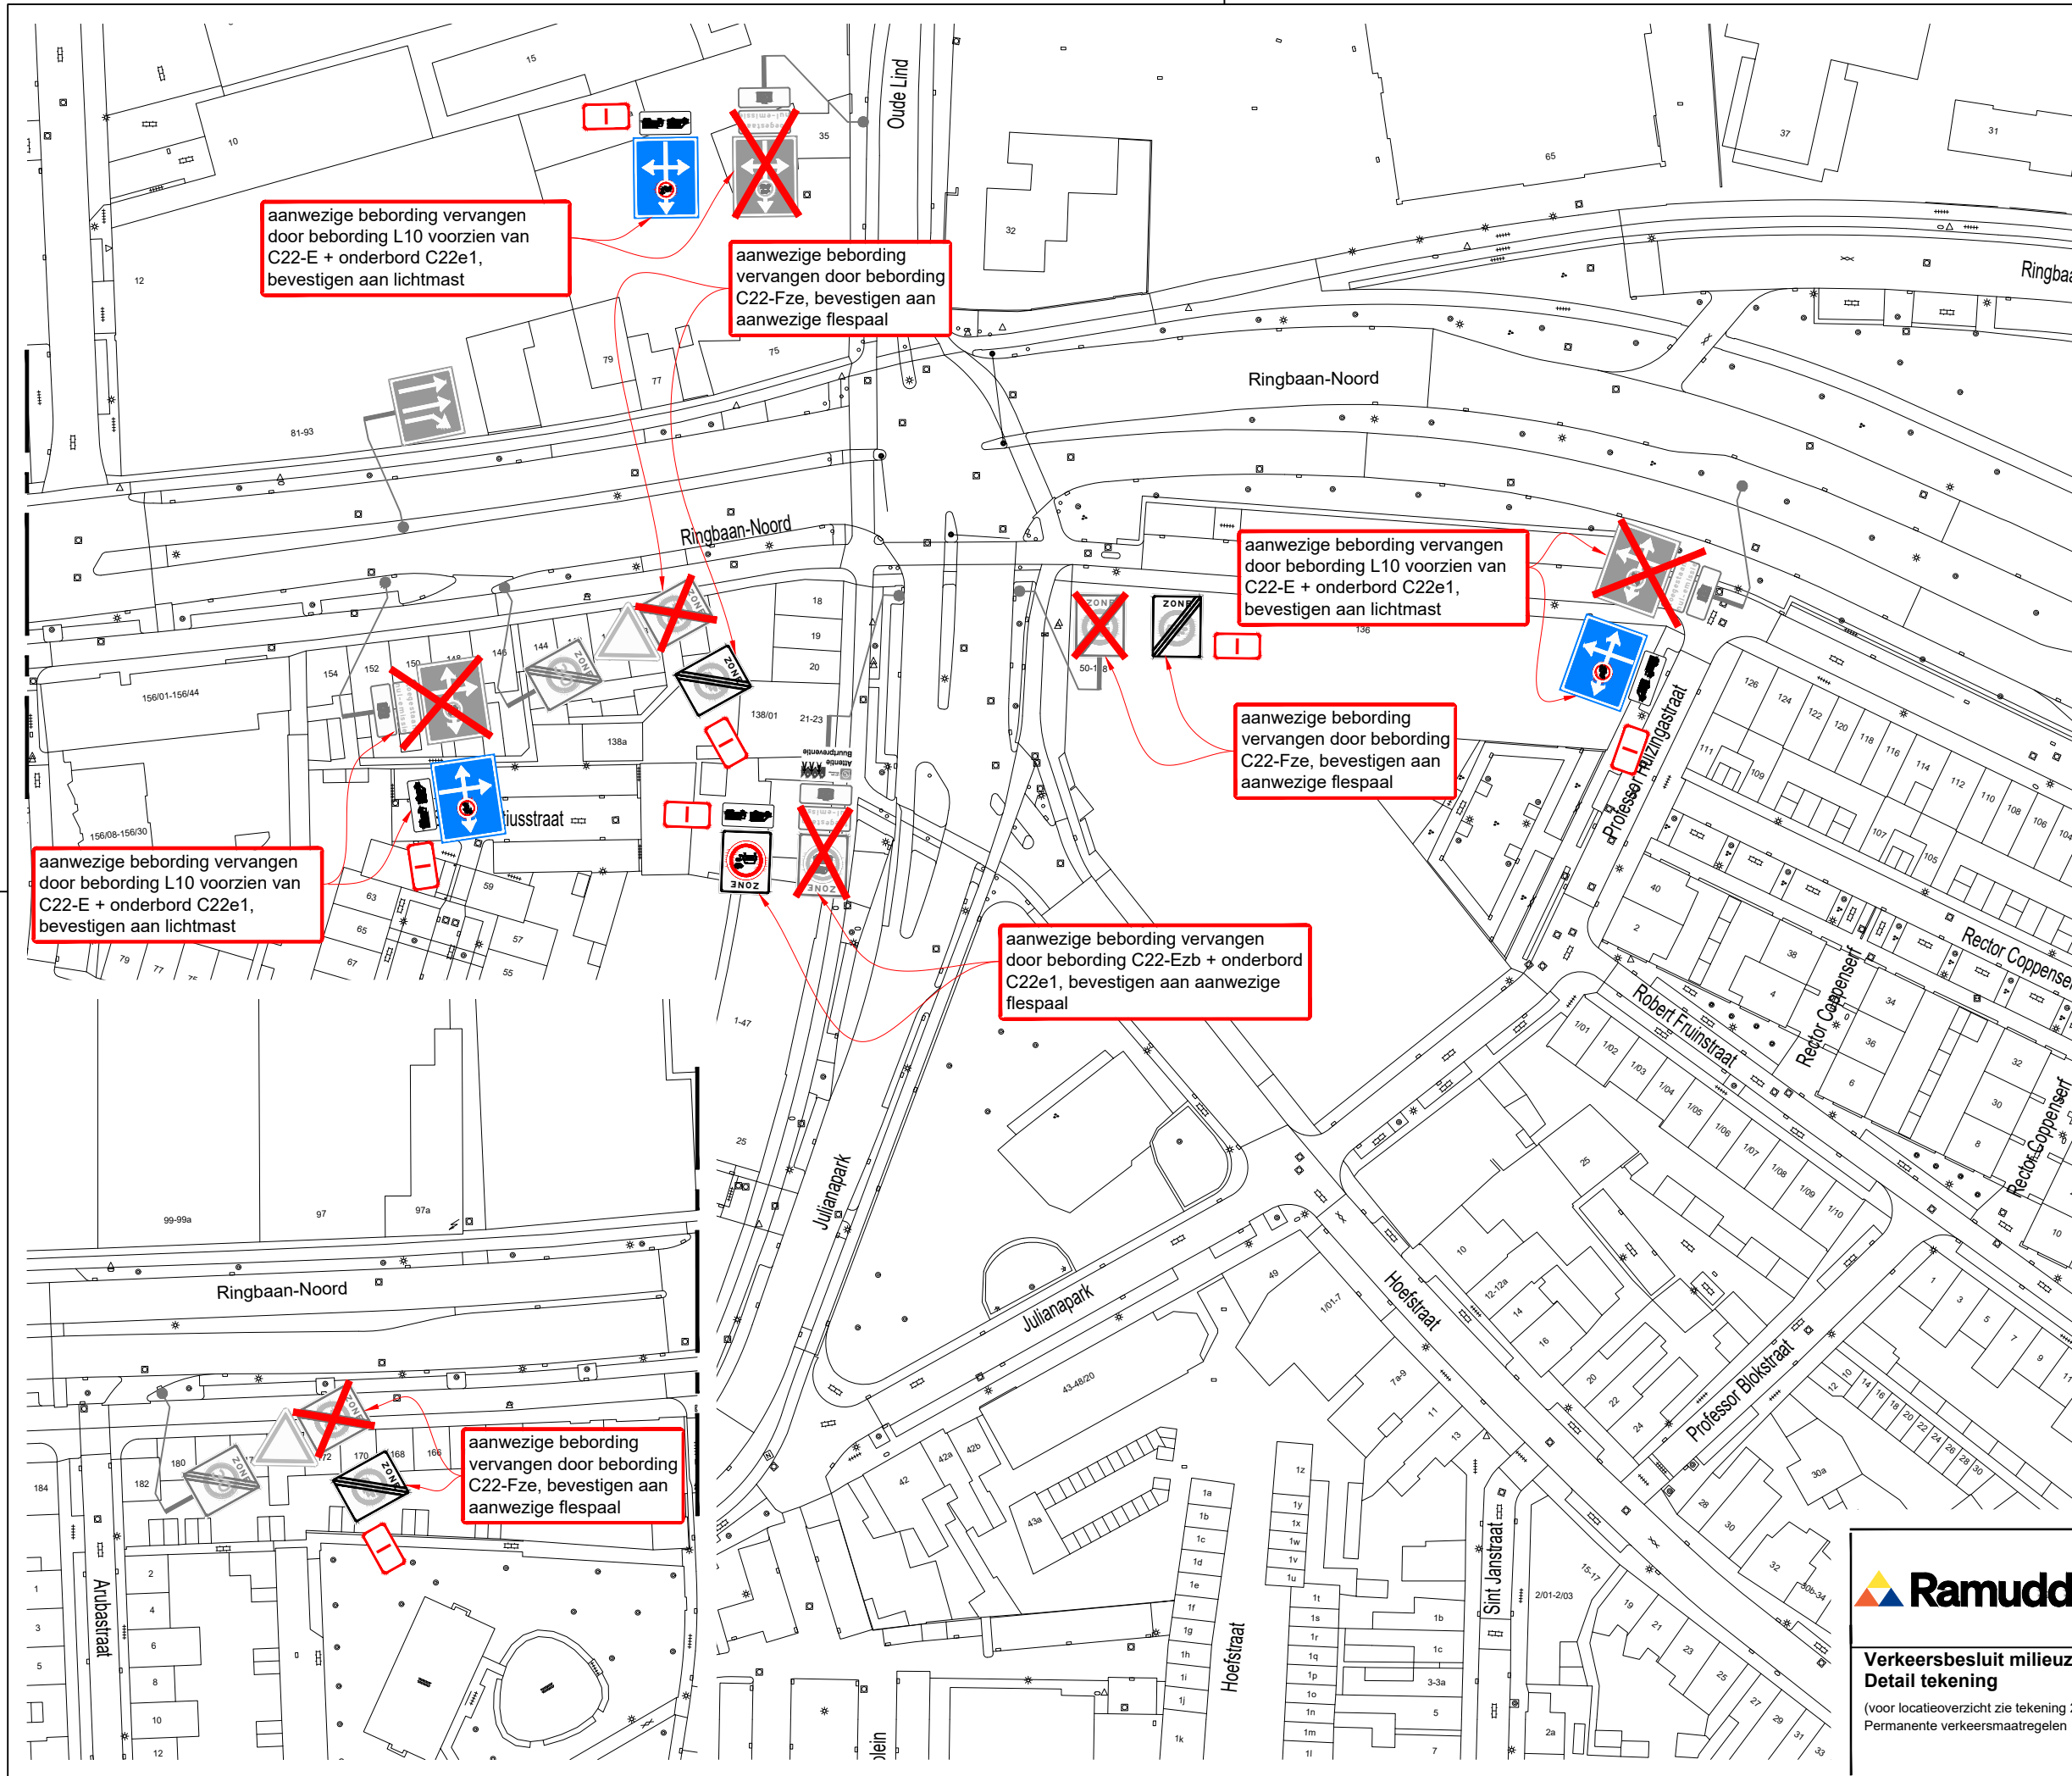

**Hoeveelhedenstaat**

nieuw:

- 1x C22-Ezb-bord + onderbord C22e1; type I
- 3x C22-Fze-bord; type I
- 3x L10-bord + C22-E opdruk + onderbord C22e1; type I

verplaatsen:

- 

verwijderen:

- 1x C22-Czb-bord + onderbord C22c1
- 3x C22-Dze-bord
- 3x L10-bord + C22-C opdruk + onderbord C22c1



*afmetingen standaard RVV-bebording*

type bord	maat	1	2	3	4
vormgeving bord	maat	400	600	800	1000
	maat	500	700	900	1100
driehoek	zijde	400	600	800	1000
	breedte	300	400	600	800
vierkant	zijde	450	600	900	1200
	hoogte	X	700	900	X

*maten in mm*

**plaatsing RVV-bebording**

- hoogte onderkant bebording ten opzichte van verharding bedraagt minimaal 2,20 m
- bebording bevestigen op flespaal, tenzij anders vermeld
- lengte flespaal onder de grond bedraagt ca. 0,80 m

**Verkeersbesluit milieuzone Tilburg**  
Detail tekening  
(voor locatieoverzicht zie tekening 202315604-742)  
Permanente verkeersmaatregelen


opdrachtgever:

RAMUDDEN BV  
Tel: +31 (0) 21 32 202  
Email: info@ramudden.nl  
Website: www.ramudden.nl

RAMUDDEN BV  
Rijksweg 100  
5461 AA Tilburg (NL)

tekenaar: WVA	27-10-25	vrijgave: MJA	27-10-25
versie: 1.0 - Definitief	blad: 1	van: 1	
schaal: 1:1000	formaat: A3		
tekeningnr.: 202315604-742-04			

© Ramudden BV

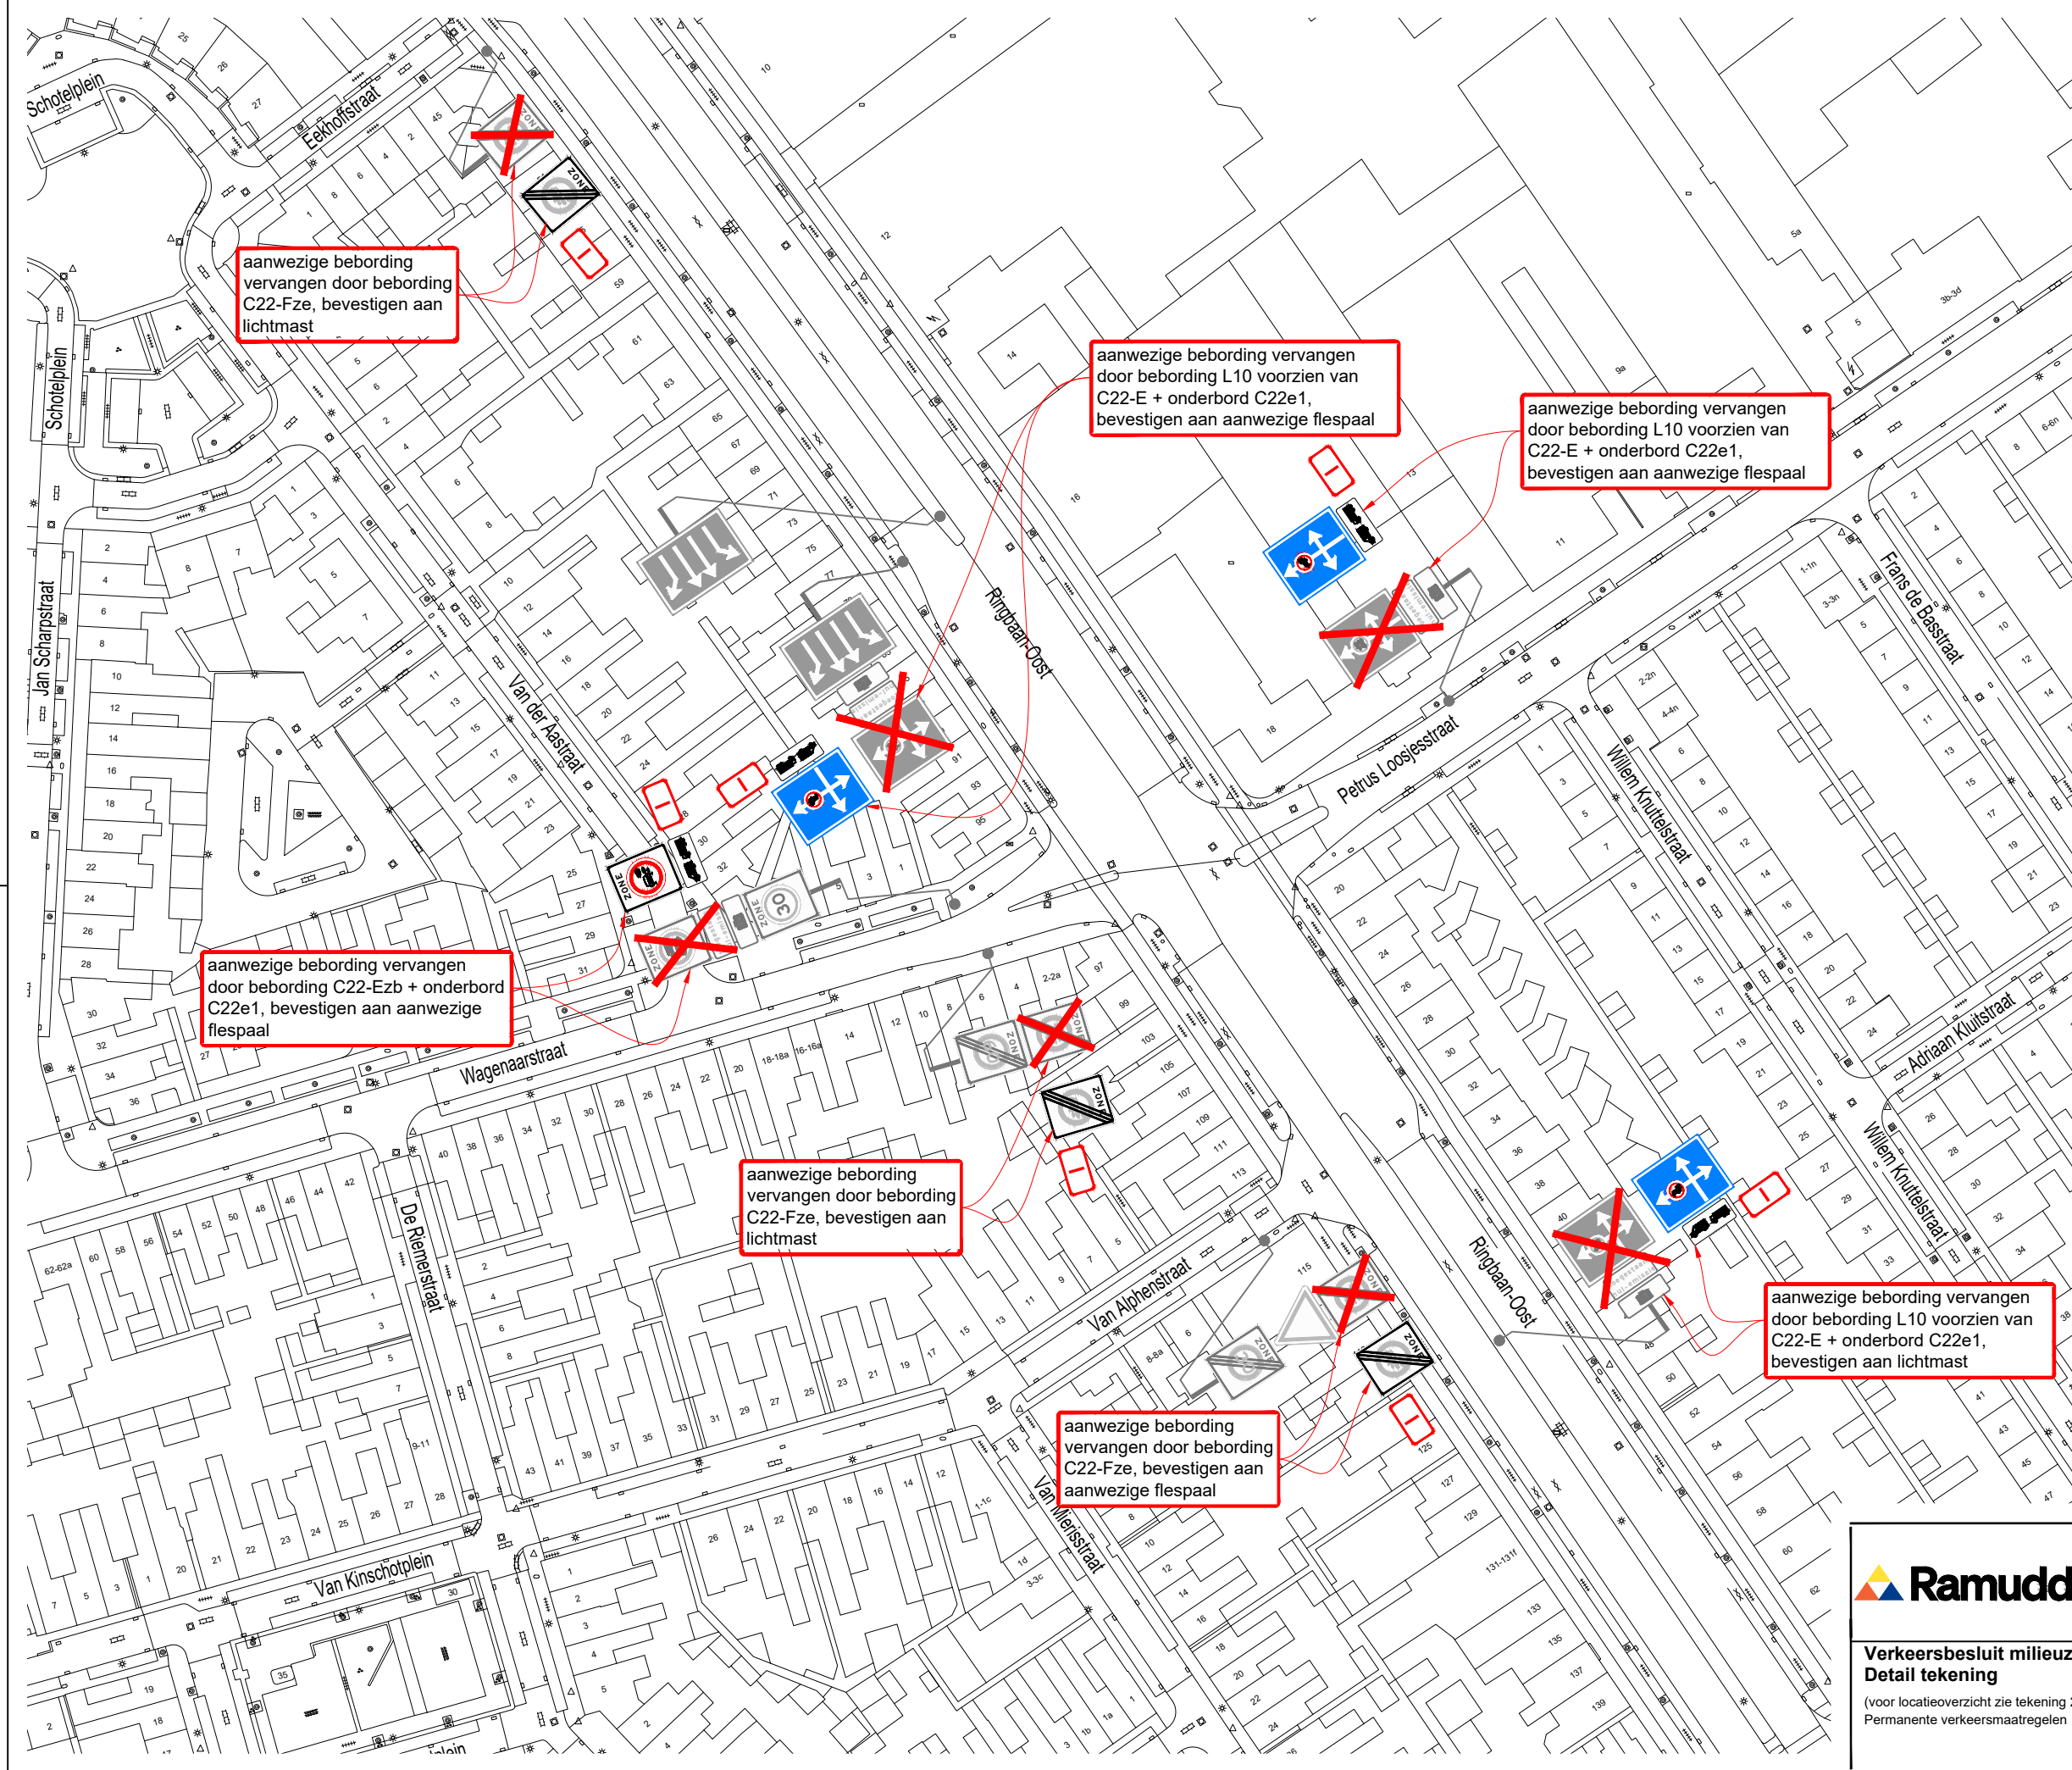

aanwezige bebording  
vervangen door bebording  
C22-Fze, bevestigen aan  
lichtmast

aanwezige bebording vervangen  
door bebording L10 voorzien van  
C22-E + onderbord C22e1,  
bevestigen aan aanwezige flespaal

aanwezige bebording vervangen  
door bebording L10 voorzien van  
C22-E + onderbord C22e1,  
bevestigen aan aanwezige flespaal

aanwezige bebording vervangen  
door bebording C22-Ezb + onderbord  
C22e1, bevestigen aan aanwezige  
flespaal

aanwezige bebording  
vervangen door bebording  
C22-Fze, bevestigen aan  
lichtmast

aanwezige bebording  
vervangen door bebording  
C22-Fze, bevestigen aan  
aanwezige flespaal

aanwezige bebording vervangen  
door bebording L10 voorzien van  
C22-E + onderbord C22e1,  
bevestigen aan lichtmast

### Hoeveelhedenstaat

nieuw:

- 1x C22-Ezb-bord + onderbord C22e1; type I
- 3x C22-Fze-bord; type I
- 3x L10-bord + C22-E opdruk + onderbord C22e1; type I

verplaatsen:

- 

verwijderen:

- 1x C22-Czb-bord + onderbord C22c1
- 3x C22-Dze-bord
- 3x L10-bord + C22-C opdruk + onderbord C22c1

### Legenda

orientatie

### afmetingen standaard RVV-bebording

type bord	maat	1	2	3	4	
vormgeving bord	rond	diameter	400	600	800	1000
	driehoek	zijde	500	700	900	1100
vierkant	zijde	400	600	800	1000	
	rechthoek	breedte	300	400	600	800
achthoek	hoogte	450	600	900	1200	
	maten in mm	hoogte	X	700	900	X


### plaatsing RVV-bebording

- hoogte onderkant bebording ten opzichte van verharding bedraagt minimaal 2,20 m
- bebording bevestigen op flespaal, tenzij anders vermeld
- lengte flespaal onder de grond bedraagt ca. 0,80 m

**Ramudden**  
Verkeersbesluit milieuzone Tilburg  
Detail tekening  
(voor locatieoverzicht zie tekening 202315604-742)  
Permanente verkeersmaatregelen

**GEMEENTE TILBURG**

RAMUDDEN BV Tel: +31 (0) 21 32 202 Email: info@ramudden.nl Website: www.ramudden.nl	opdrachtgever:
RAMUDDEN BV NICK 2021-BA-001-011-001	
tekenaar: WVA 27-10-25	vrijgave: MJA 27-10-25
versie: 1.0 - Definitief	blad: 1 van: 1
schaal: 1:1000	formaat: A3
tekeningnr.: <b>202315604-742-05</b>	
© Ramudden BV	

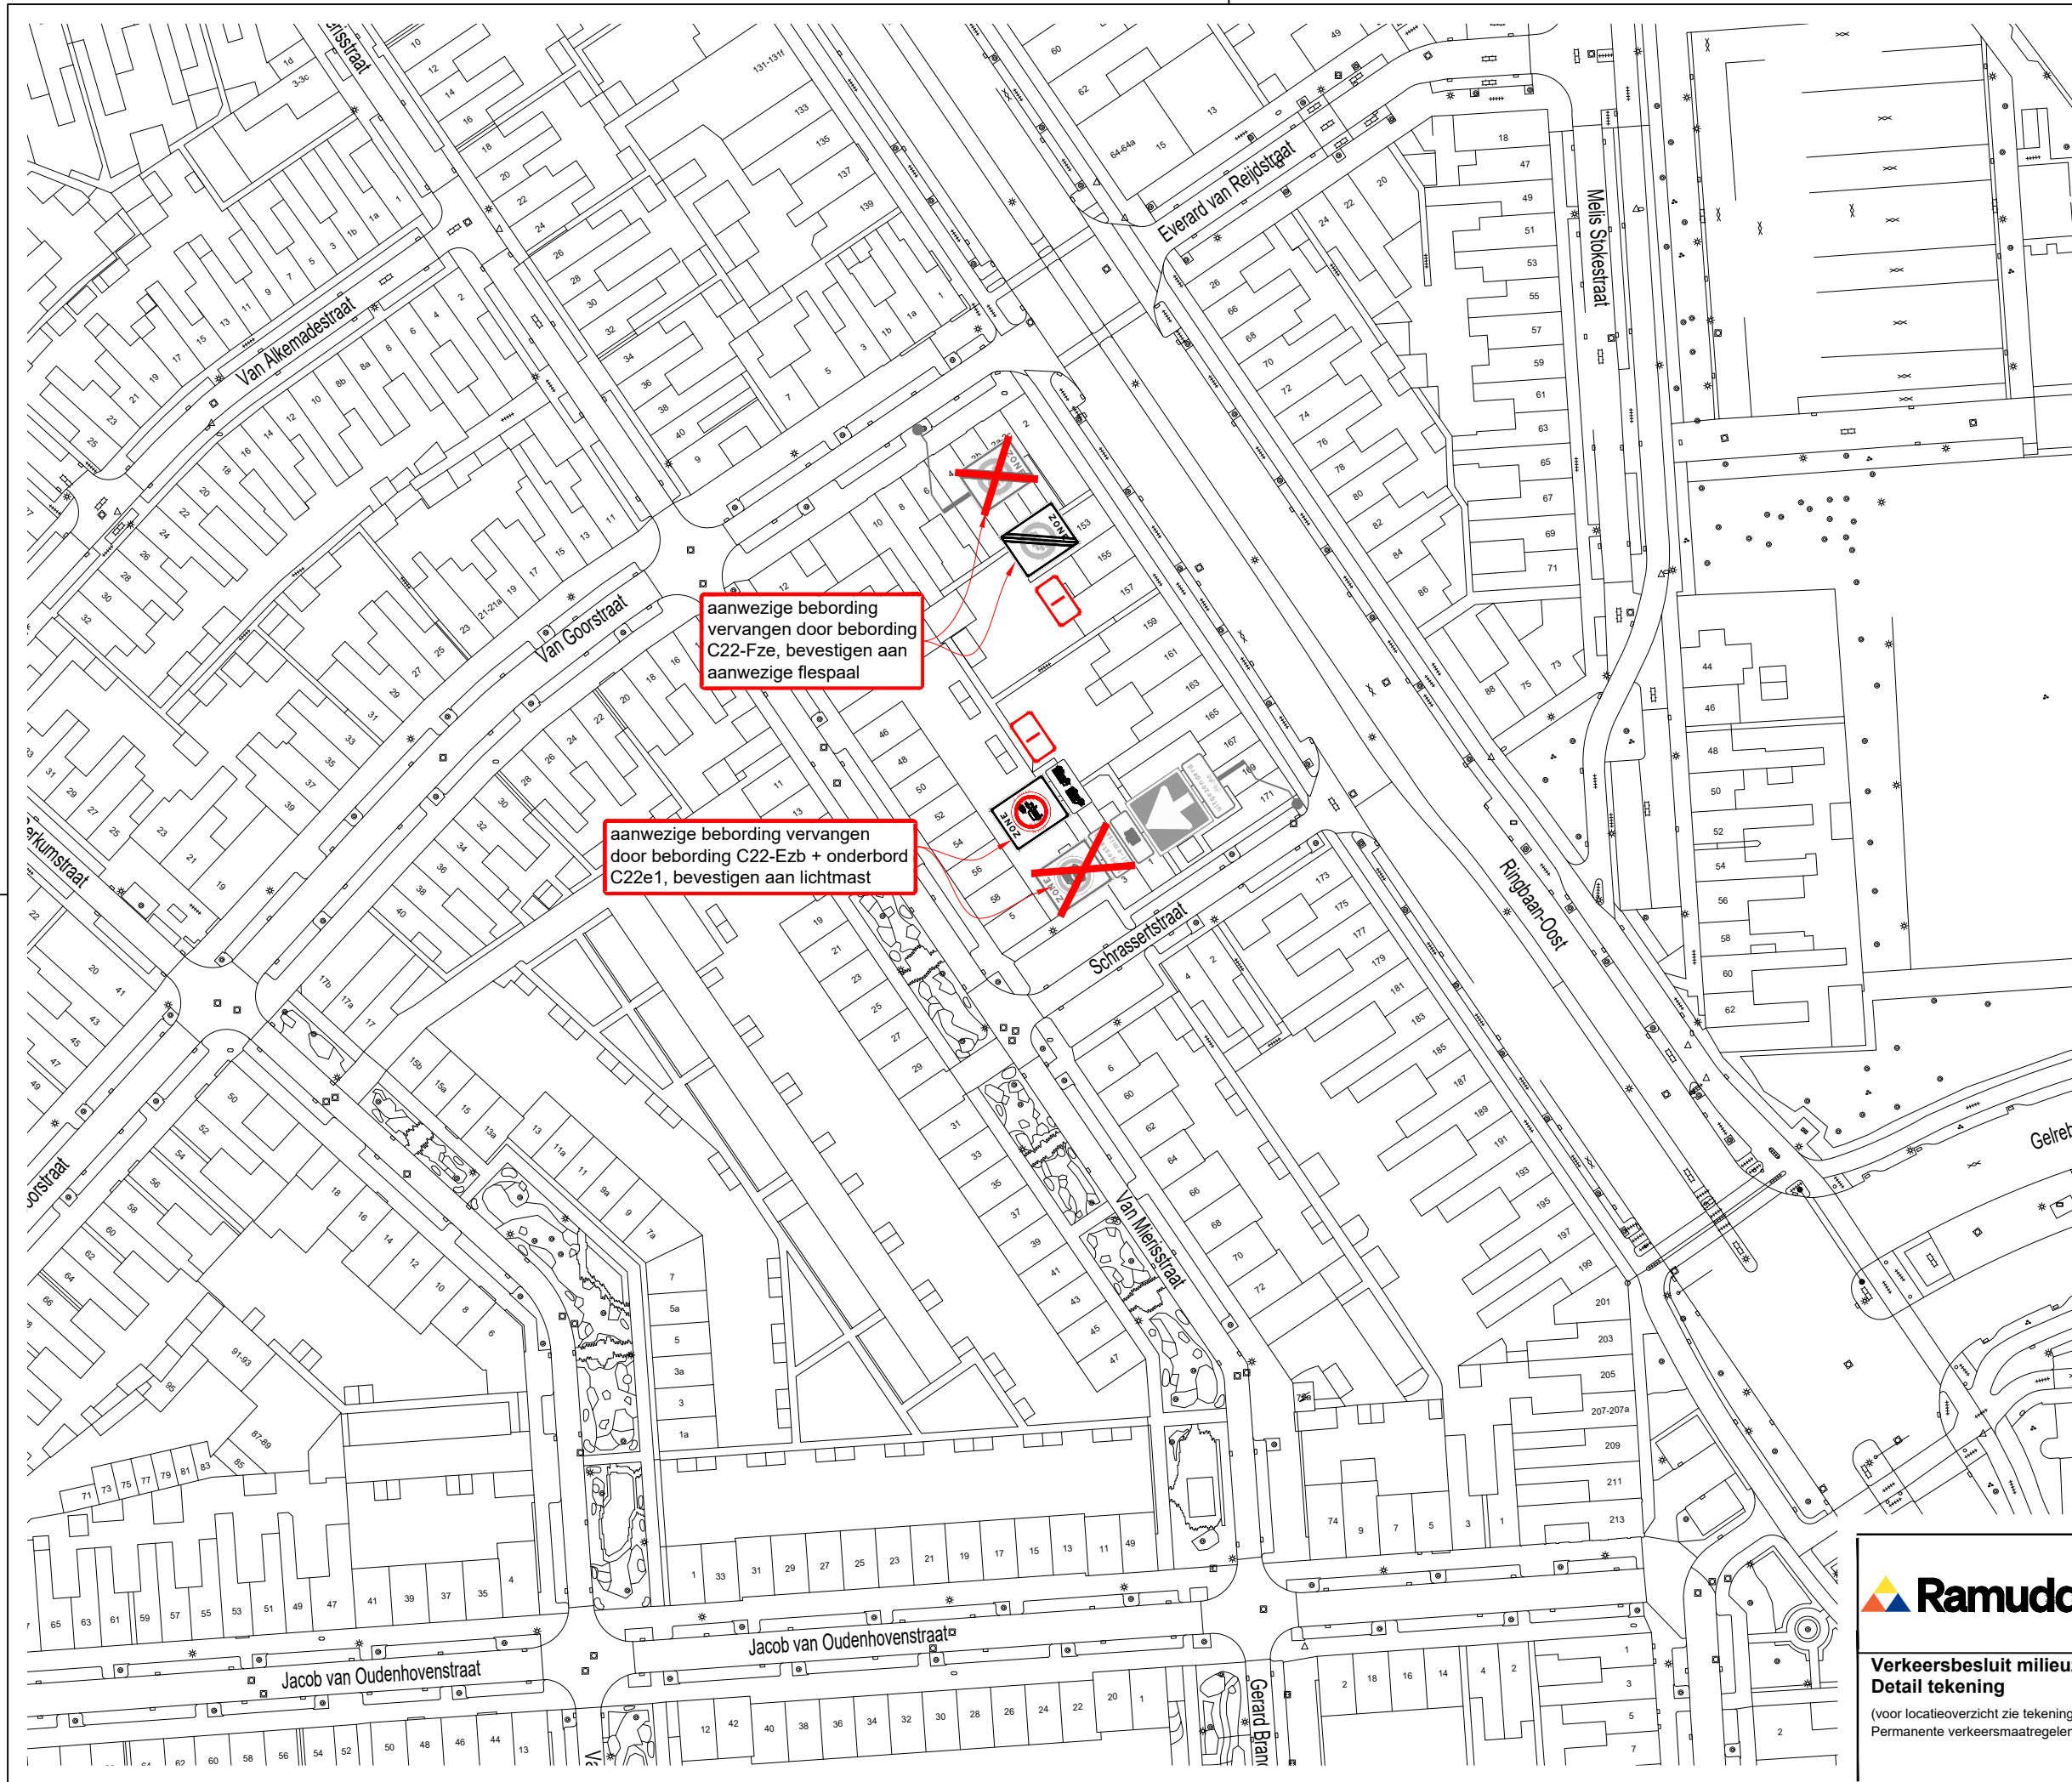

aanwezige bebording  
vervangen door bebording  
C22-Fze, bevestigen aan  
aanwezige flespaal

aanwezige bebording vervangen  
door bebording C22-Ezb + onderbord  
C22e1, bevestigen aan lichtmast

**Hoeveelhedenstaat**

- nieuw:
- 1x C22-Ezb-bord + onderbord C22e1; type I
  - 1x C22-Fze-bord; type I
  - 0x L10-bord + C22-E opdruk + onderbord C22e1; type I

verplaatsen:

-

verwijderen:

- 1x C22-Czb-bord + onderbord C22c1
- 1x C22-Dze-bord
- 0x L10-bord + C22-C opdruk + onderbord C22c1

**Legenda**



orientatie

*afmetingen standaard RVV-bebording*

vormgeving bord	maat	type bord			
		1	2	3	4
rond	diameter	400	600	800	1000
driehoek	zijde	500	700	900	1100
vierkant	zijde	400	600	800	1000
rechthoek	breedte	300	400	600	800
	hoogte	450	600	900	1200
achthoek	hoogte	X	700	900	X

*plaatsing RVV-bebording*

- hoogte onderkant bebording ten opzichte van verharding bedraagt minimaal 2,20 m
- bebording bevestigen op flespaal, tenzij anders vermeld
- lengte flespaal onder de grond bedraagt ca. 0,80 m




**Verkeersbesluit milieuzone Tilburg**  
Detail tekening  
(voor locatieoverzicht zie tekening 202315604-742)  
Permanente verkeersmaatregelen



opdrachtgever: **GEMEENTE TILBURG**

tekenaar: WVA	27-10-25	vrijgave: MJA	27-10-25
versie: 1.0 - Definitief	blad: 1	van: 1	
schaal: 1:1000	formaat: A3		
tekeningnr.: <b>202315604-742-06</b>			

© Ramudden BV

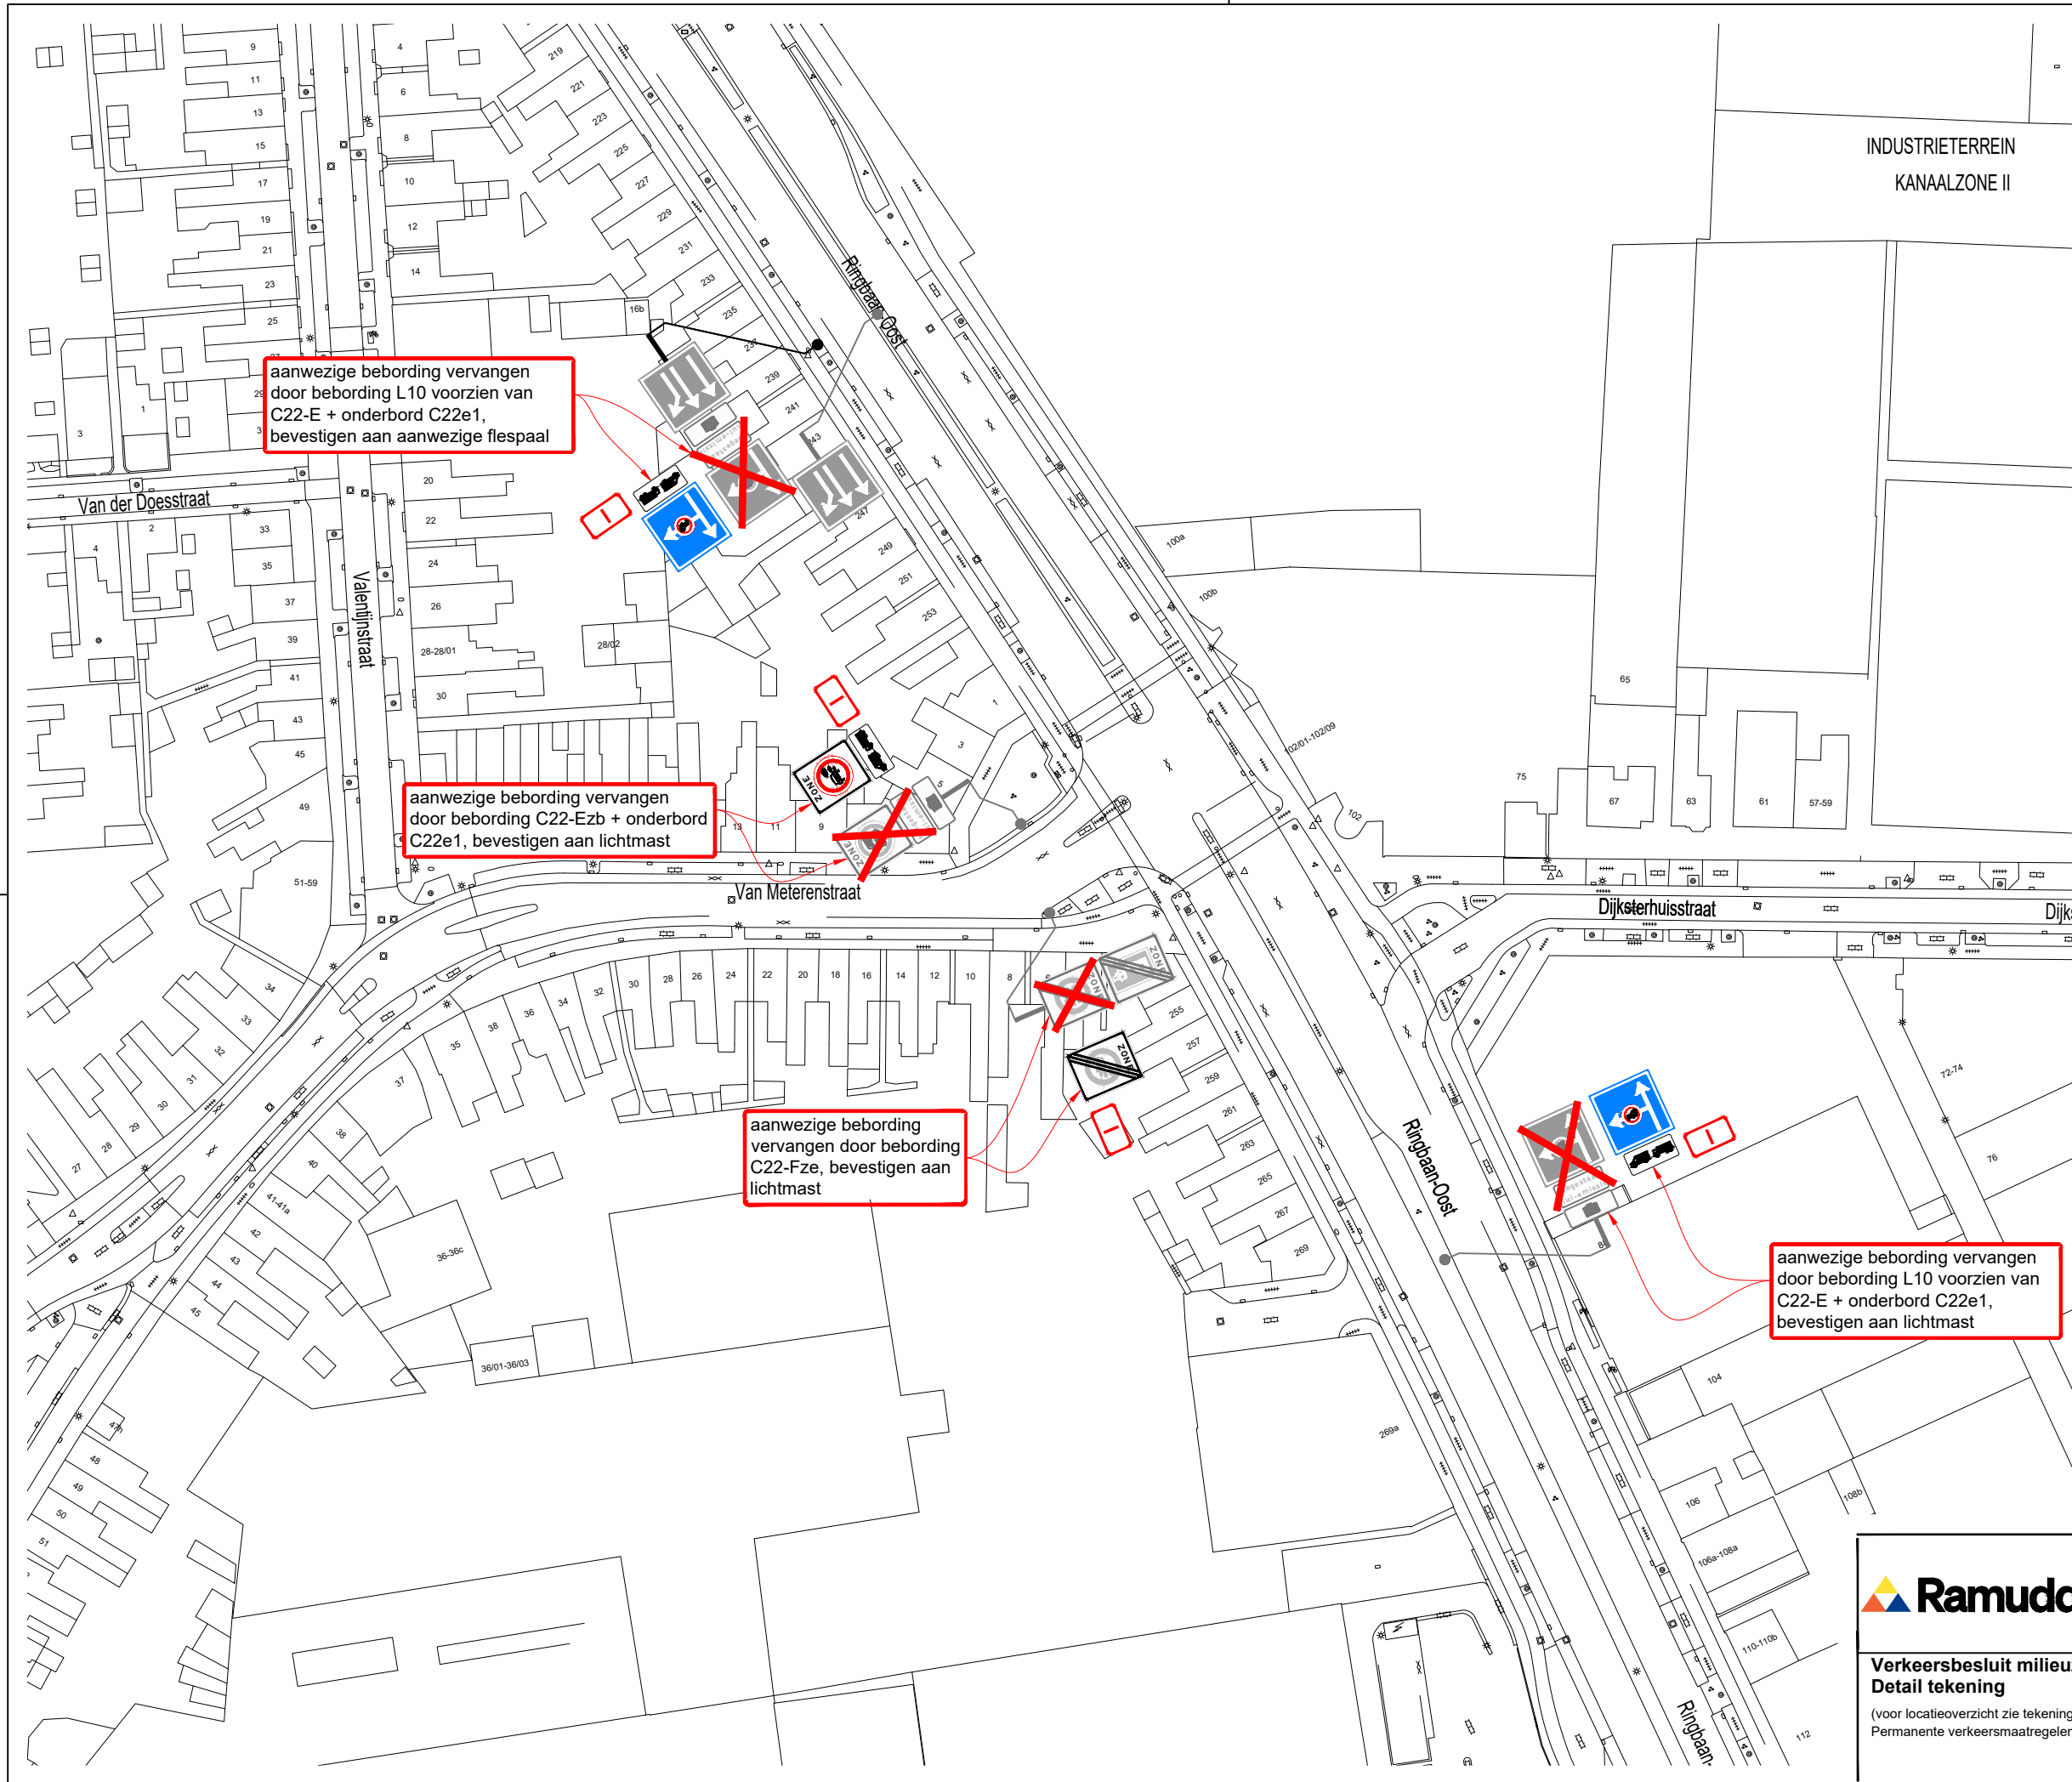

aanwezige bebording vervangen door bebording L10 voorzien van C22-E + onderbord C22e1, bevestigen aan aanwezige flespaal

aanwezige bebording vervangen door bebording C22-Ezb + onderbord C22e1, bevestigen aan lichtmast

aanwezige bebording vervangen door bebording C22-Fze, bevestigen aan lichtmast

aanwezige bebording vervangen door bebording L10 voorzien van C22-E + onderbord C22e1, bevestigen aan lichtmast

**Hoeveelhedenstaat**

nieuw:

- 1x C22-Ezb-bord + onderbord C22e1; type I
- 1x C22-Fze-bord; type I
- 2x L10-bord + C22-E opdruk + onderbord C22e1; type I

verplaatsen:

- 

verwijderen:

- 1x C22-Czb-bord + onderbord C22c1
- 1x C22-Dze-bord
- 2x L10-bord + C22-C opdruk + onderbord C22c1

**Legenda**

orientatie

**afmetingen standaard RVV-bebording**

vormgeving bord	maat	type bord			
rond	diameter	400	600	800	1000
driehoek	zijde	500	700	900	1100
vierkant	zijde	400	600	800	1000
rechthoek	breedte	300	400	600	800
	hoogte	450	600	900	1200
achthoek	hoogte	X	700	900	X

*maten in mm*


**plaatsing RVV-bebording**

- hoogte onderkant bebording ten opzichte van verharding bedraagt minimaal 2,20 m
- bebording bevestigen op flespaal, tenzij anders vermeld
- lengte flespaal onder de grond bedraagt ca. 0,80 m

**Ramudden**  
Verkeersbesluit milieuzone Tilburg  
Detail tekening  
(voor locatieoverzicht zie tekening 202315604-742)  
Permanente verkeersmaatregelen

opdrachtgever:  
tekenaar: WVA 27-10-25  
vrijgave: MJA 27-10-25  
versie: 1.0 - Definitief  
blad: 1 van: 1  
schaal: 1:1000  
formaat: A3  
tekeningnr.: 202315604-742-07



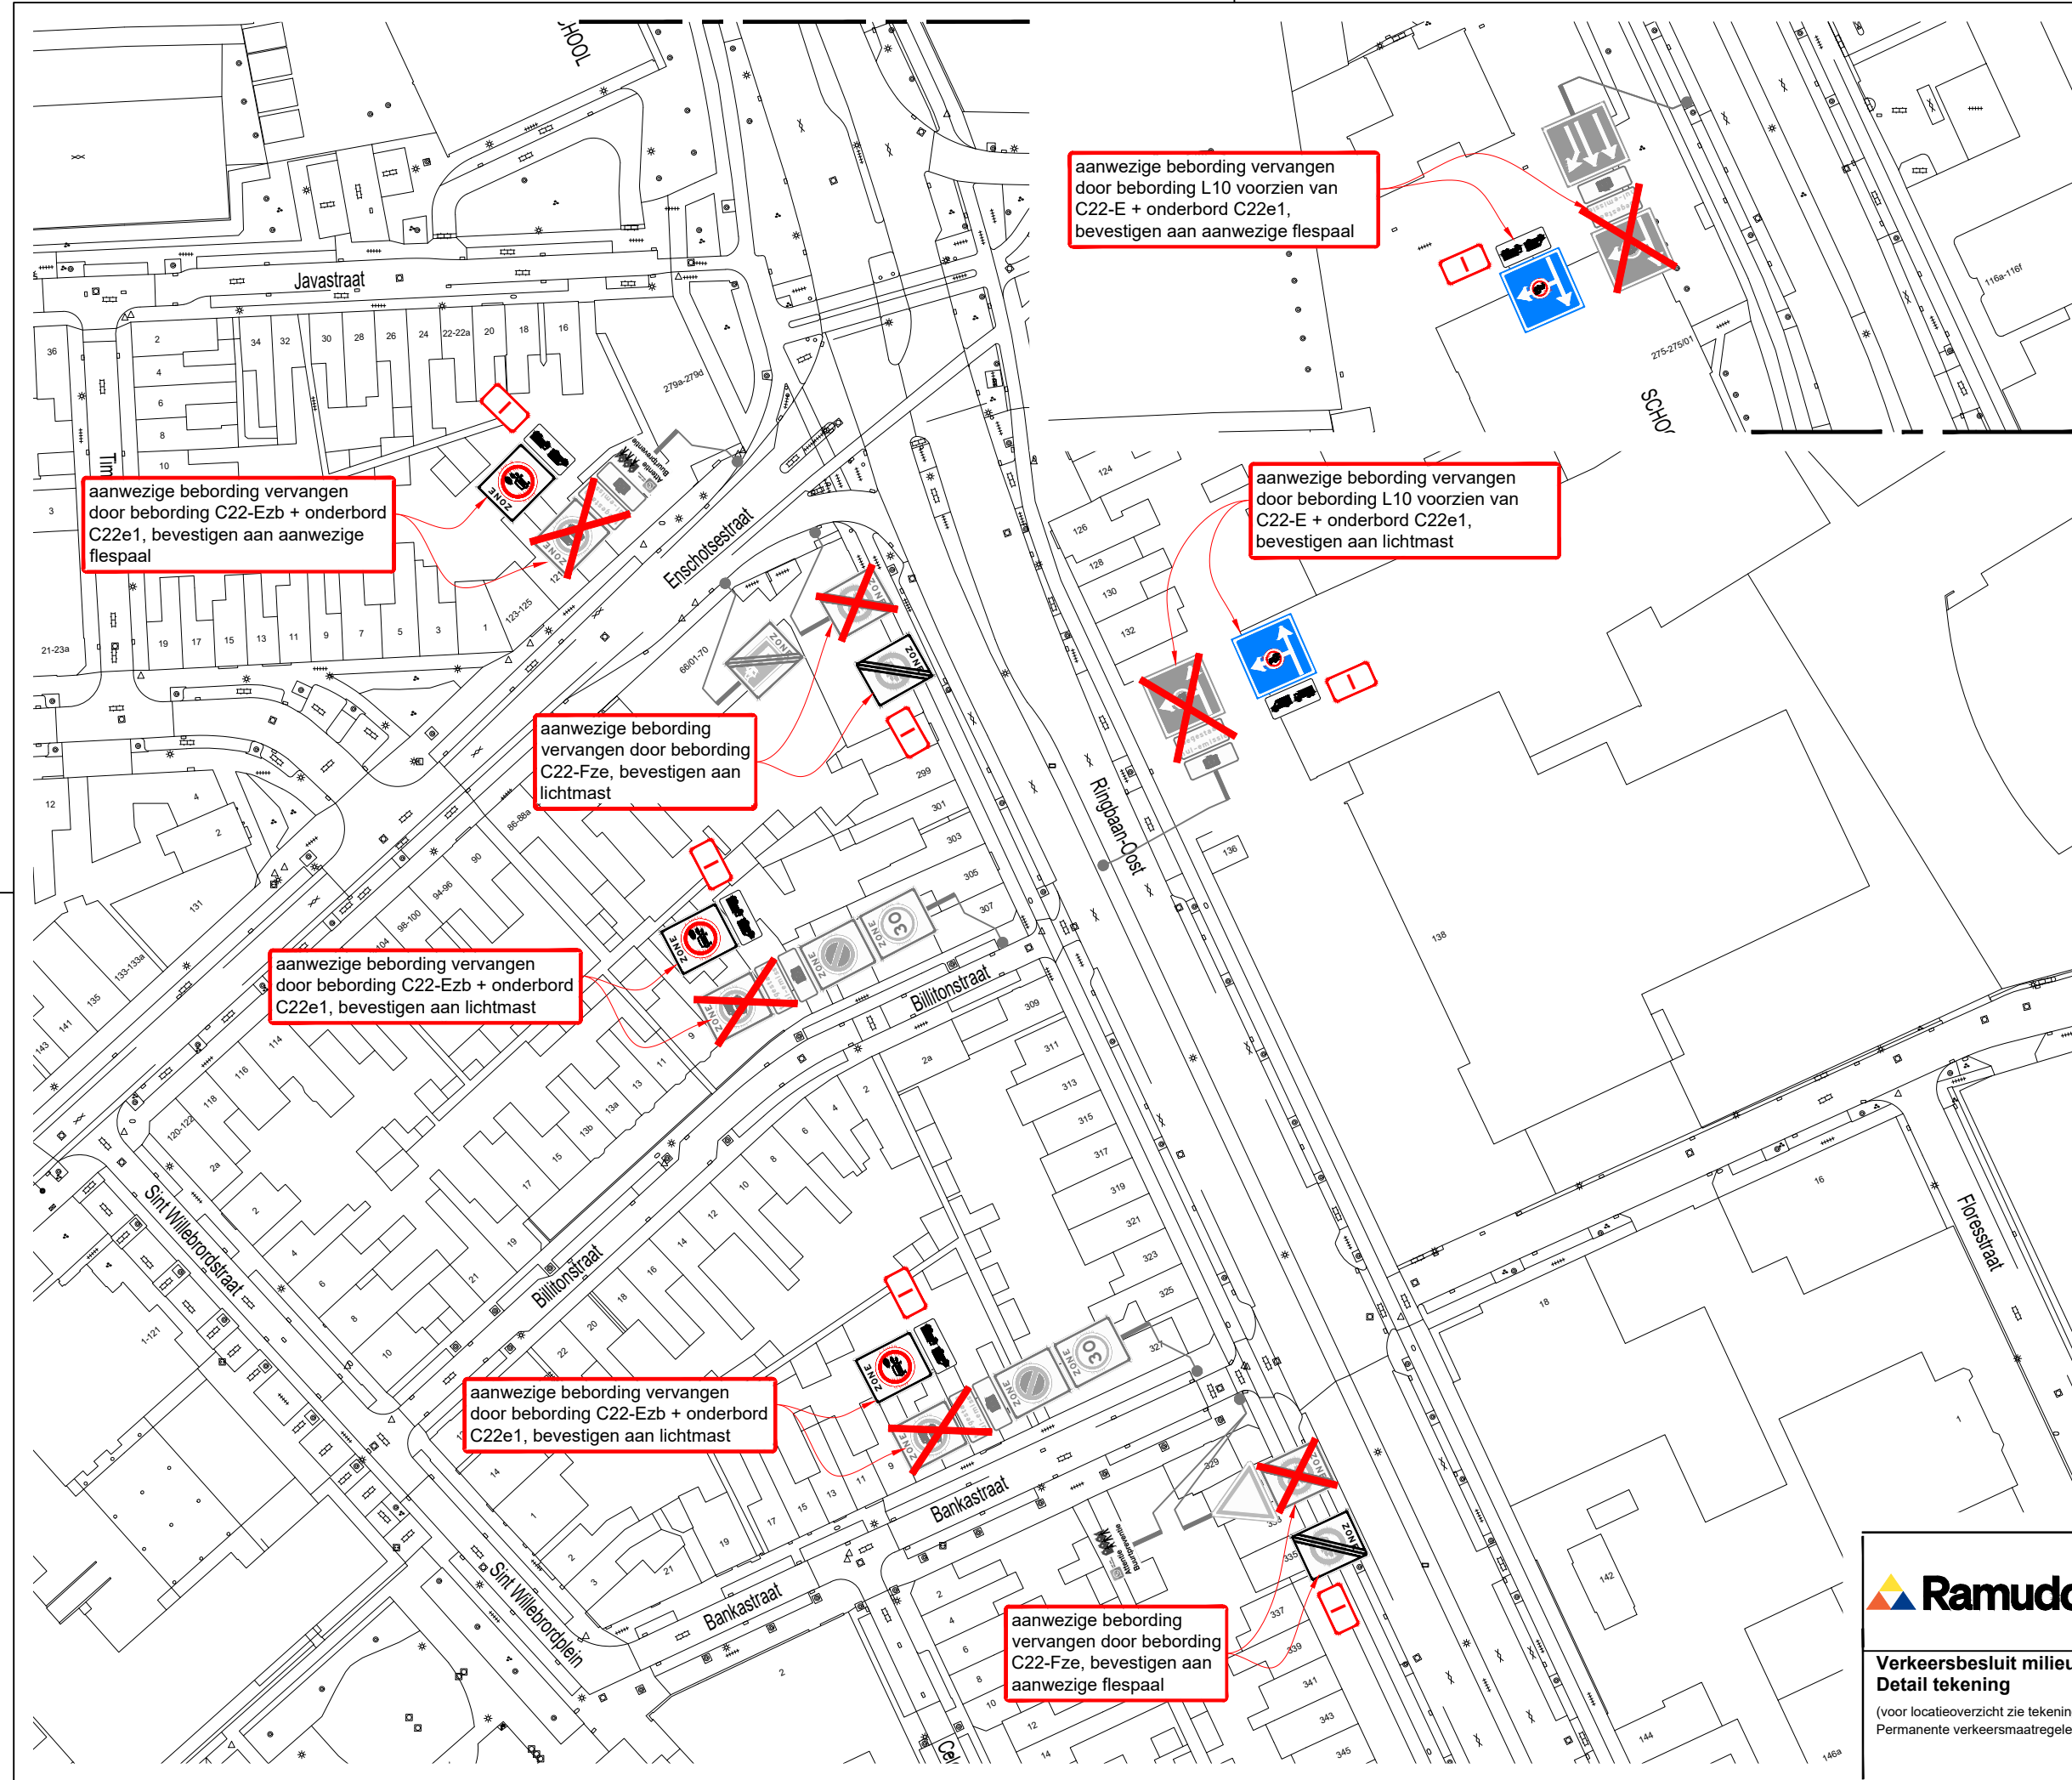

aanwezige bebording vervangen door bebording L10 voorzien van C22-E + onderbord C22e1, bevestigen aan aanwezige flespaal

aanwezige bebording vervangen door bebording C22-Ezb + onderbord C22e1, bevestigen aan aanwezige flespaal

aanwezige bebording vervangen door bebording L10 voorzien van C22-E + onderbord C22e1, bevestigen aan lichtmast

aanwezige bebording vervangen door bebording C22-Fze, bevestigen aan lichtmast

aanwezige bebording vervangen door bebording C22-Ezb + onderbord C22e1, bevestigen aan lichtmast

aanwezige bebording vervangen door bebording C22-Ezb + onderbord C22e1, bevestigen aan lichtmast

aanwezige bebording vervangen door bebording C22-Fze, bevestigen aan aanwezige flespaal

**Hoeveelhedenstaat**

nieuw:

- 3x C22-Ezb-bord + onderbord C22e1; type I
- 2x C22-Fze-bord; type I
- 2x L10-bord + C22-E opdruk + onderbord C22e1; type I

verplaatsen:

- 

verwijderen:

- 3x C22-Czb-bord + onderbord C22c1
- 2x C22-Dze-bord
- 2x L10-bord + C22-C opdruk + onderbord C22c1

**Legenda**

orientatie

*afmetingen standaard RVV-bebording*

vormgeving bord	maat	type bord			
rond	diameter	400	600	800	1000
driehoek	zijde	500	700	900	1100
vierkant	zijde	400	600	800	1000
rechthoek	breedte	300	400	600	800
	hoogte	450	600	900	1200
achthoek	hoogte	X	700	900	X

*maten in mm*

**plaatsing RVV-bebording**

- hoogte onderkant bebording ten opzichte van verharding bedraagt minimaal 2,20 m
- bebording bevestigen op flespaal, tenzij anders vermeld
- lengte flespaal onder de grond bedraagt ca. 0,80 m

**Ramudden**


Verkeersbesluit milieuzone Tilburg  
Detail tekening

(voor locatieoverzicht zie tekening 202315604-742)  
Permanente verkeersmaatregelen

**GEMEENTE TILBURG**

RAMUDDEN BV Tel: +31 13 21 32 202 Email: info@ramudden.nl Website: www.ramudden.nl	opdrachtgever:
tekenaar: WVA 27-10-25	vrijgave: MJA 27-10-25
versie: 1.0 - Definitief	blad: 1 van: 1
schaal: 1:1000	formaat: A3
tekeningnr.: 202315604-742-08	

© Ramudden BV

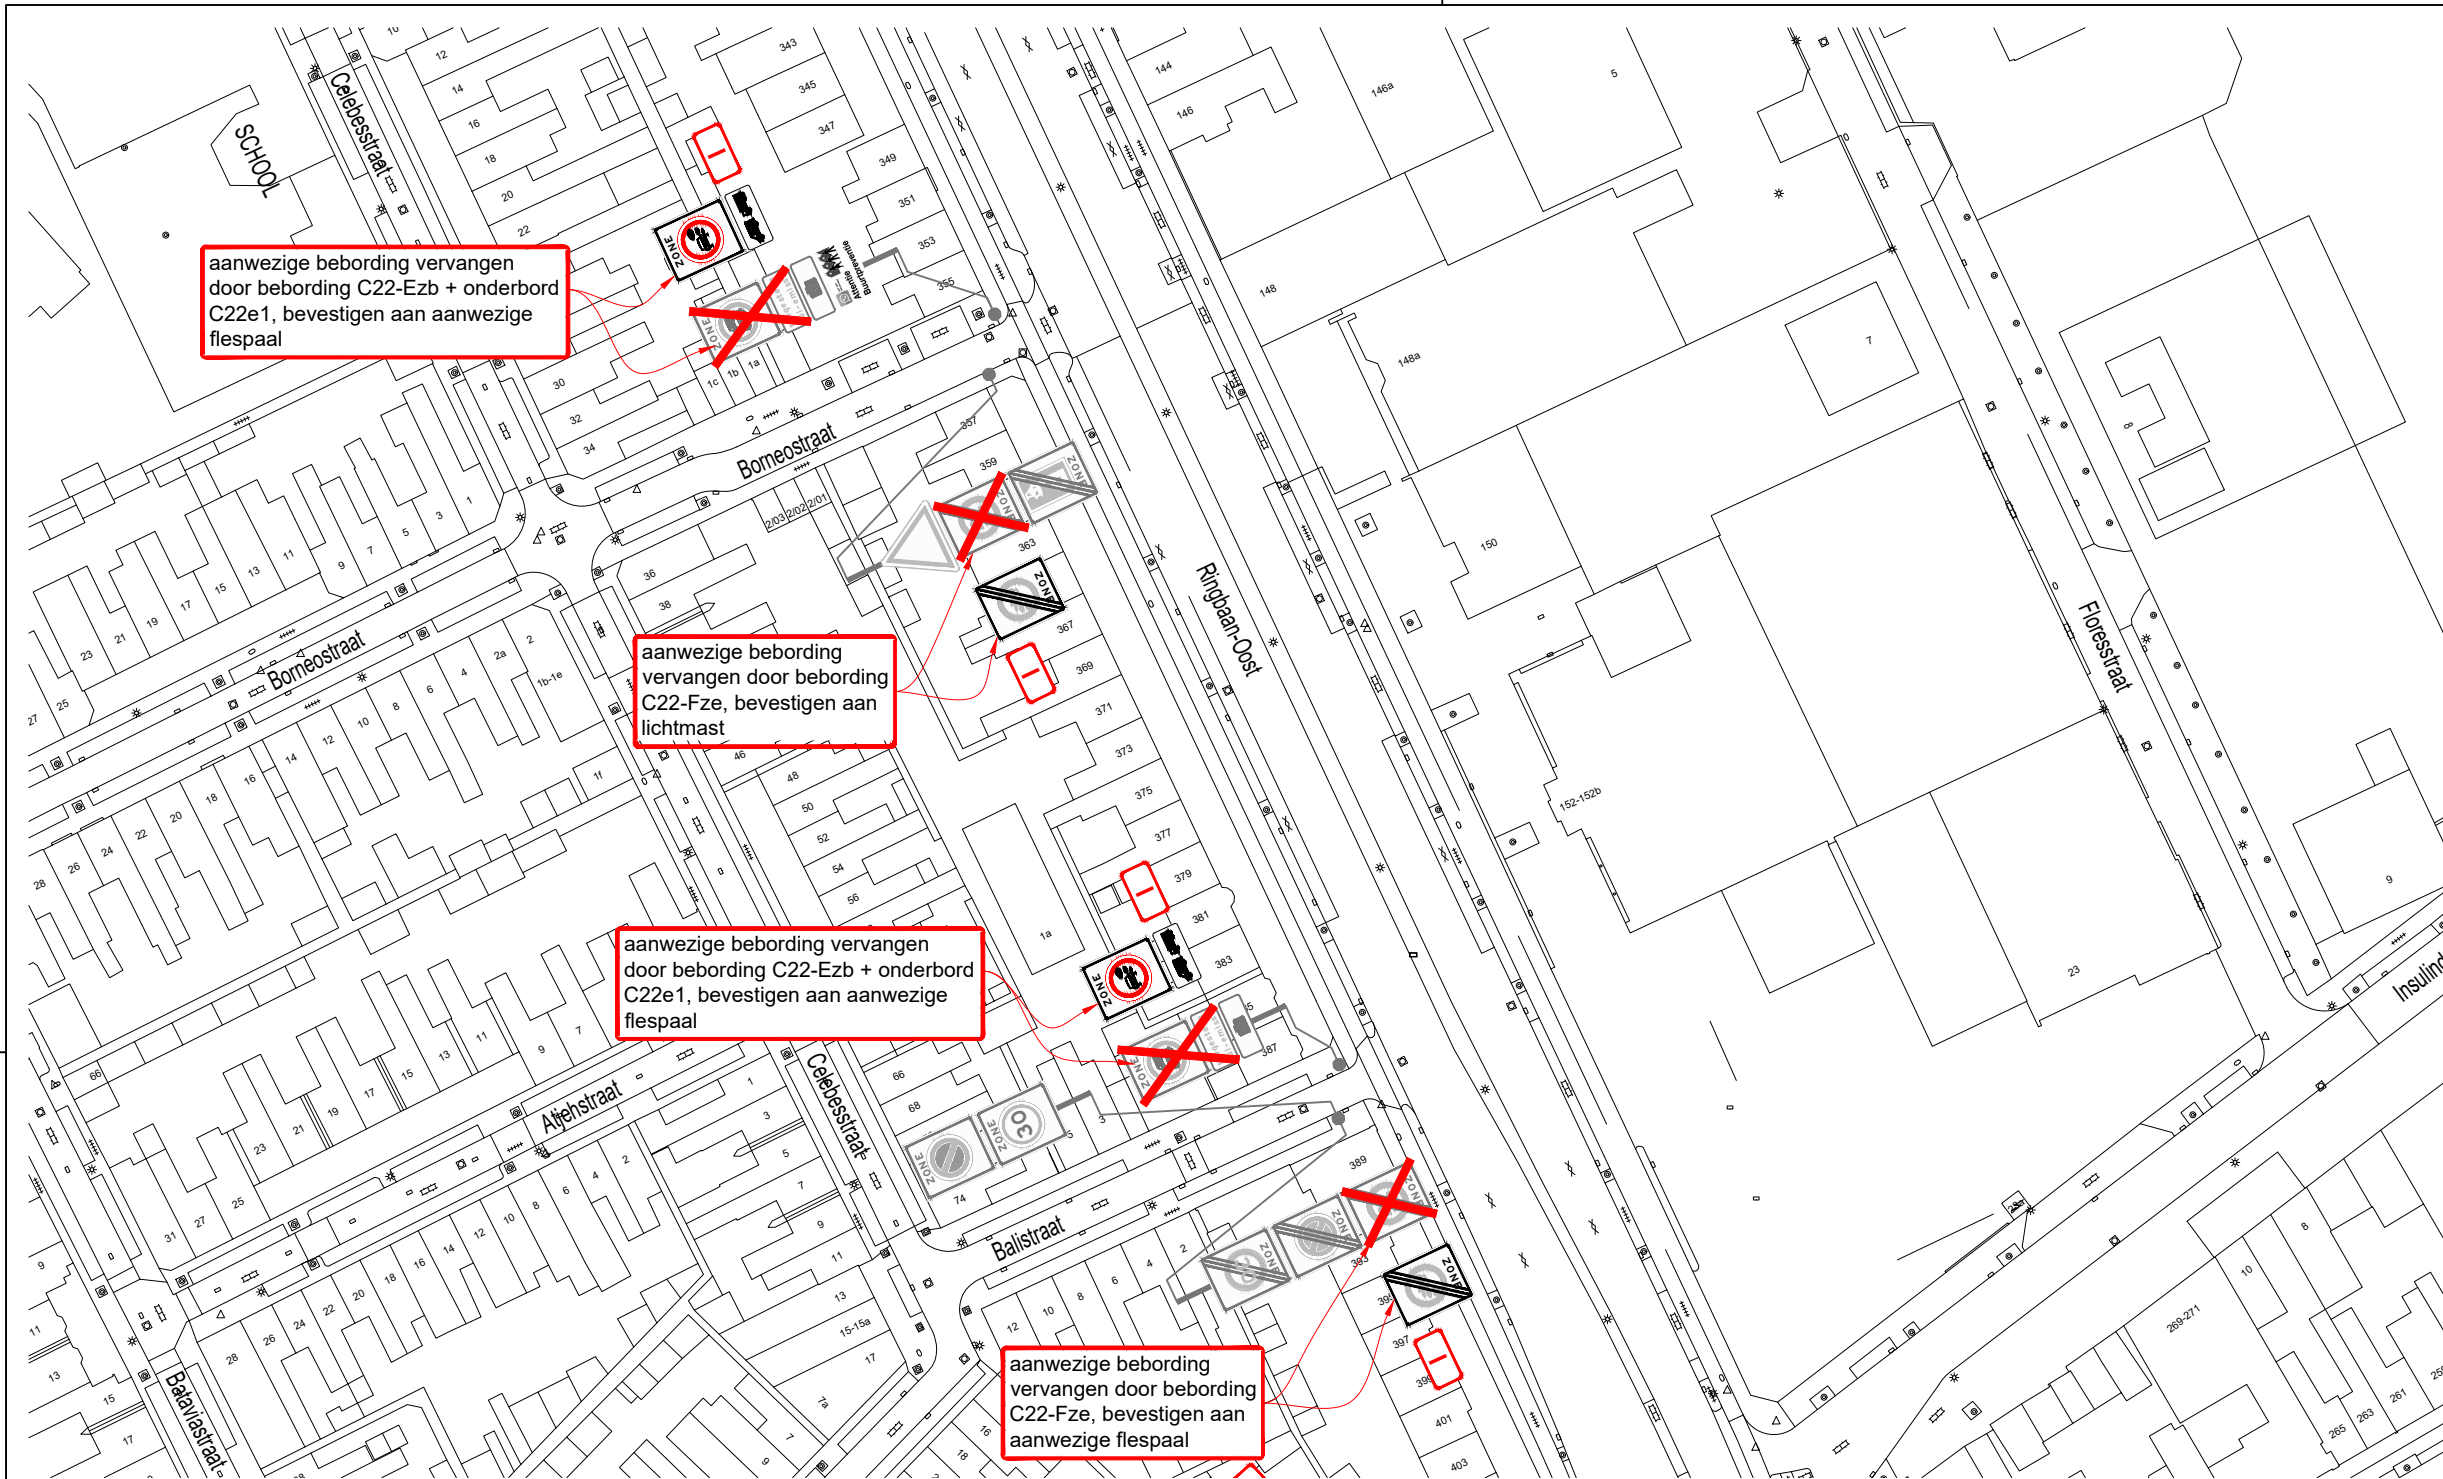

aanwezige bebording vervangen door bebording C22-Ezb + onderbord C22e1, bevestigen aan aanwezige flespaal

aanwezige bebording vervangen door bebording C22-Fze, bevestigen aan lichtmast

aanwezige bebording vervangen door bebording C22-Ezb + onderbord C22e1, bevestigen aan aanwezige flespaal

aanwezige bebording vervangen door bebording C22-Fze, bevestigen aan aanwezige flespaal

### Hoeverhedenstaat

nieuw:

- 2x C22-Ezb-bord + onderbord C22e1; type I
- 2x C22-Fze-bord; type I
- 0x L10-bord + C22-E opdruk + onderbord C22e1; type I

verplaatsen:

- 

verwijderen:

- 2x C22-Czb-bord + onderbord C22c1
- 2x C22-Dze-bord
- 0x L10-bord + C22-C opdruk + onderbord C22c1

### Legenda

orientatie

afmetingen standaard RVV-bebording

type bord	maat	1	2	3	4	
vormgeving bord	rond	diameter	400	600	800	1000
	driehoek	zijde	500	700	900	1100
vierkant	zijde	400	600	800	1000	
	rechthoek	breedte	300	400	600	800
achthoek	hoogte	450	600	900	1200	
	maten in mm	hoogte	X	700	900	X

plaatsing RVV-bebording

- hoogte onderkant bebording ten opzichte van verharding bedraagt minimaal 2,20 m
- bebording bevestigen op flespaal, tenzij anders vermeld
- lengte flespaal onder de grond bedraagt ca. 0,80 m

B

B


A

A

**Ramudden**  
Verkeersbesluit milieuzone Tilburg  
Detail tekening  
(voor locatieoverzicht zie tekening 202315604-742)  
Permanente verkeersmaatregelen

**GEMEENTE TILBURG**

RAMUDDEN BV Tel: +31 13 21 32 202 Email: info@ramudden.nl Website: www.ramudden.nl	opdrachtgever:
tekenaar: WVA 27-10-25	vrijgave: MJA 27-10-25
versie: 1.0 - Definitief	blad: 1 van: 1
schaal: 1:1000	formaat: A3
tekeningnr.: <b>202315604-742-09</b>	
© Ramudden BV	

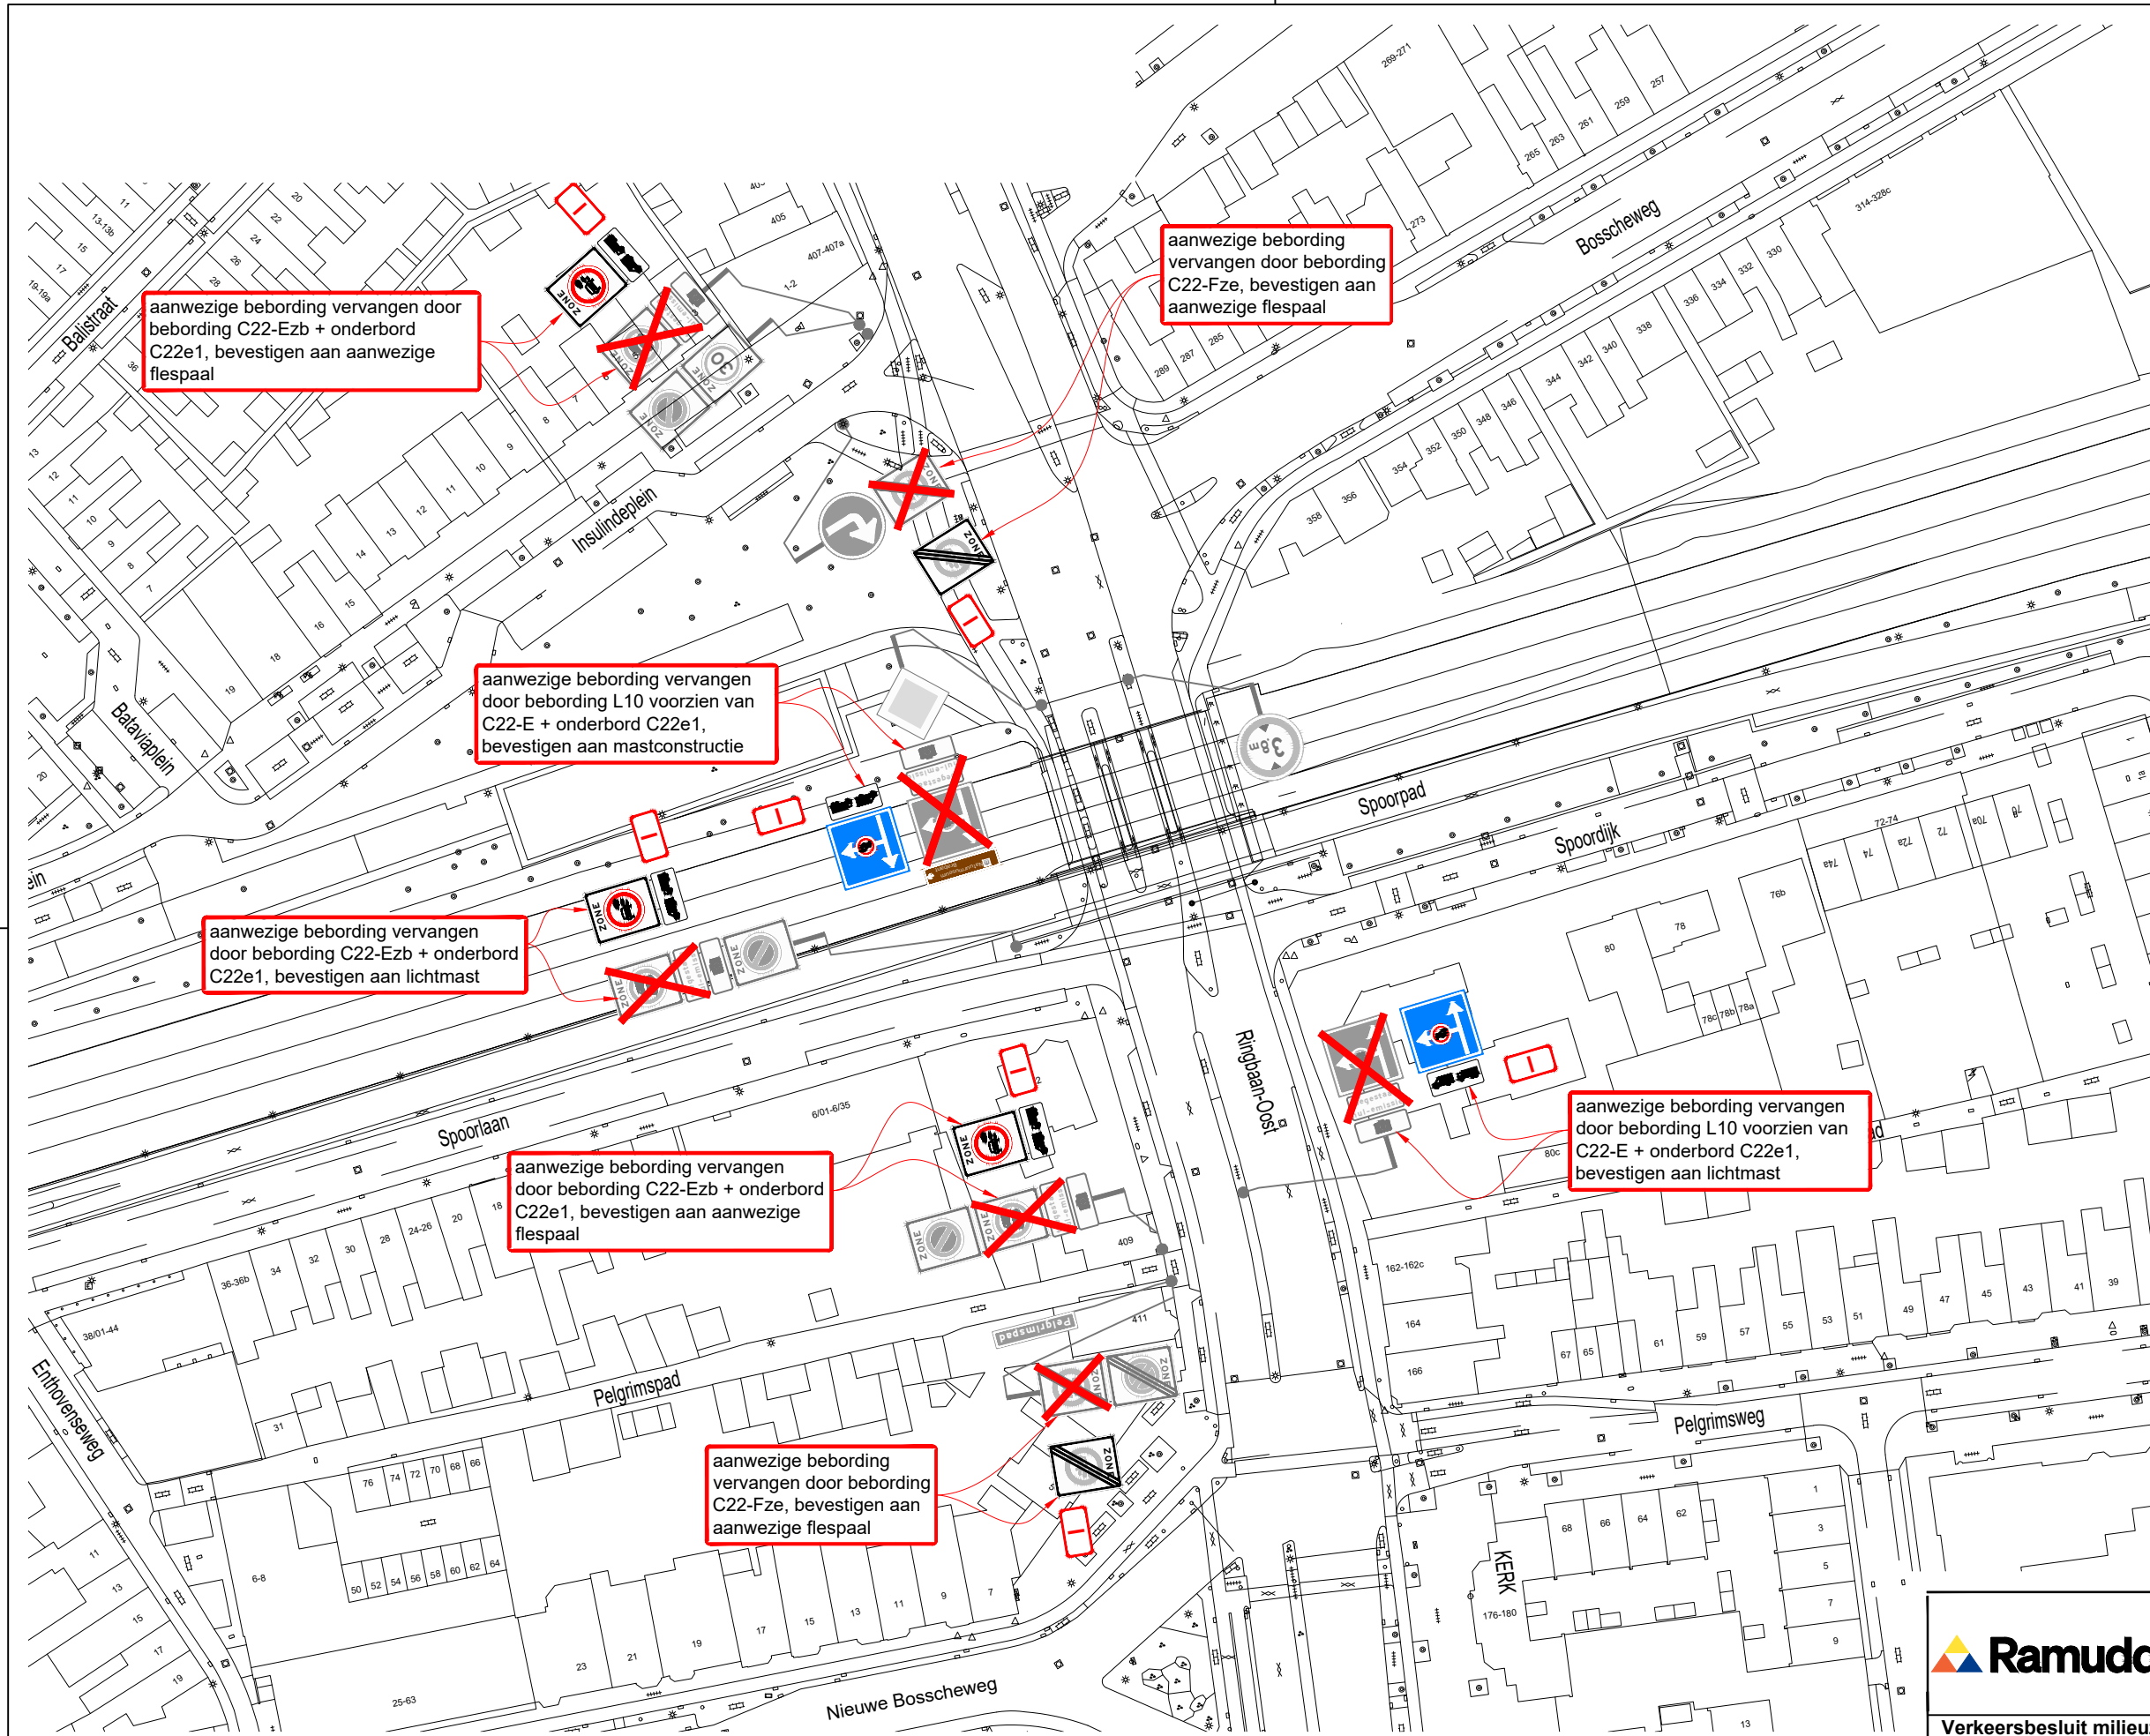

aanwezige bebording vervangen door bebording C22-Ezb + onderbord C22e1, bevestigen aan aanwezige flespaal

aanwezige bebording vervangen door bebording C22-Fze, bevestigen aan aanwezige flespaal

aanwezige bebording vervangen door bebording L10 voorzien van C22-E + onderbord C22e1, bevestigen aan mastconstructie

aanwezige bebording vervangen door bebording C22-Ezb + onderbord C22e1, bevestigen aan lichtmast

aanwezige bebording vervangen door bebording C22-Ezb + onderbord C22e1, bevestigen aan aanwezige flespaal

aanwezige bebording vervangen door bebording L10 voorzien van C22-E + onderbord C22e1, bevestigen aan lichtmast

aanwezige bebording vervangen door bebording C22-Fze, bevestigen aan aanwezige flespaal

**Hoeveelhedenstaat**

nieuw:

- 3x C22-Ezb-bord + onderbord C22e1; type I
- 2x C22-Fze-bord; type I
- 2x L10-bord + C22-E opdruk + onderbord C22e1; type I

verplaatsen:

- 

verwijderen:

- 3x C22-Czb-bord + onderbord C22c1
- 2x C22-Dze-bord
- 2x L10-bord + C22-C opdruk + onderbord C22c1

**Legenda**

orientatie

*afmetingen standaard RVV-bebording*

vormgeving bord	maat	type bord			
rond	diameter	400	600	800	1000
driehoek	zijde	500	700	900	1100
vierkant	zijde	400	600	800	1000
rechthoek	breedte	300	400	600	800
	hoogte	450	600	900	1200
achthoek	hoogte	X	700	900	X

*maten in mm*

**plaatsing RVV-bebording**

- hoogte onderkant bebording ten opzichte van verharding bedraagt minimaal 2,20 m
- bebording bevestigen op flespaal, tenzij anders vermeld
- lengte flespaal onder de grond bedraagt ca. 0,80 m

**Ramudden**  
Verkeersbesluit milieuzone Tilburg  
Detail tekening  
(voor locatieoverzicht zie tekening 202315604-742)  
Permanente verkeersmaatregelen

**GEMEENTE TILBURG**

RAMUDDEN BV Tel: +31 (0) 13 21 32 202 Email: info@ramudden.nl Website: www.ramudden.nl	opdrachtgever:
tekenaar: WVA 27-10-25	vrijgave: MJA 27-10-25
versie: 1.0 - Definitief	blad: 1 van: 1
schaal: 1:1000	formaat: A3
tekeningnr.: 202315604-742-10	


© Ramudden BV

B

B

A

A

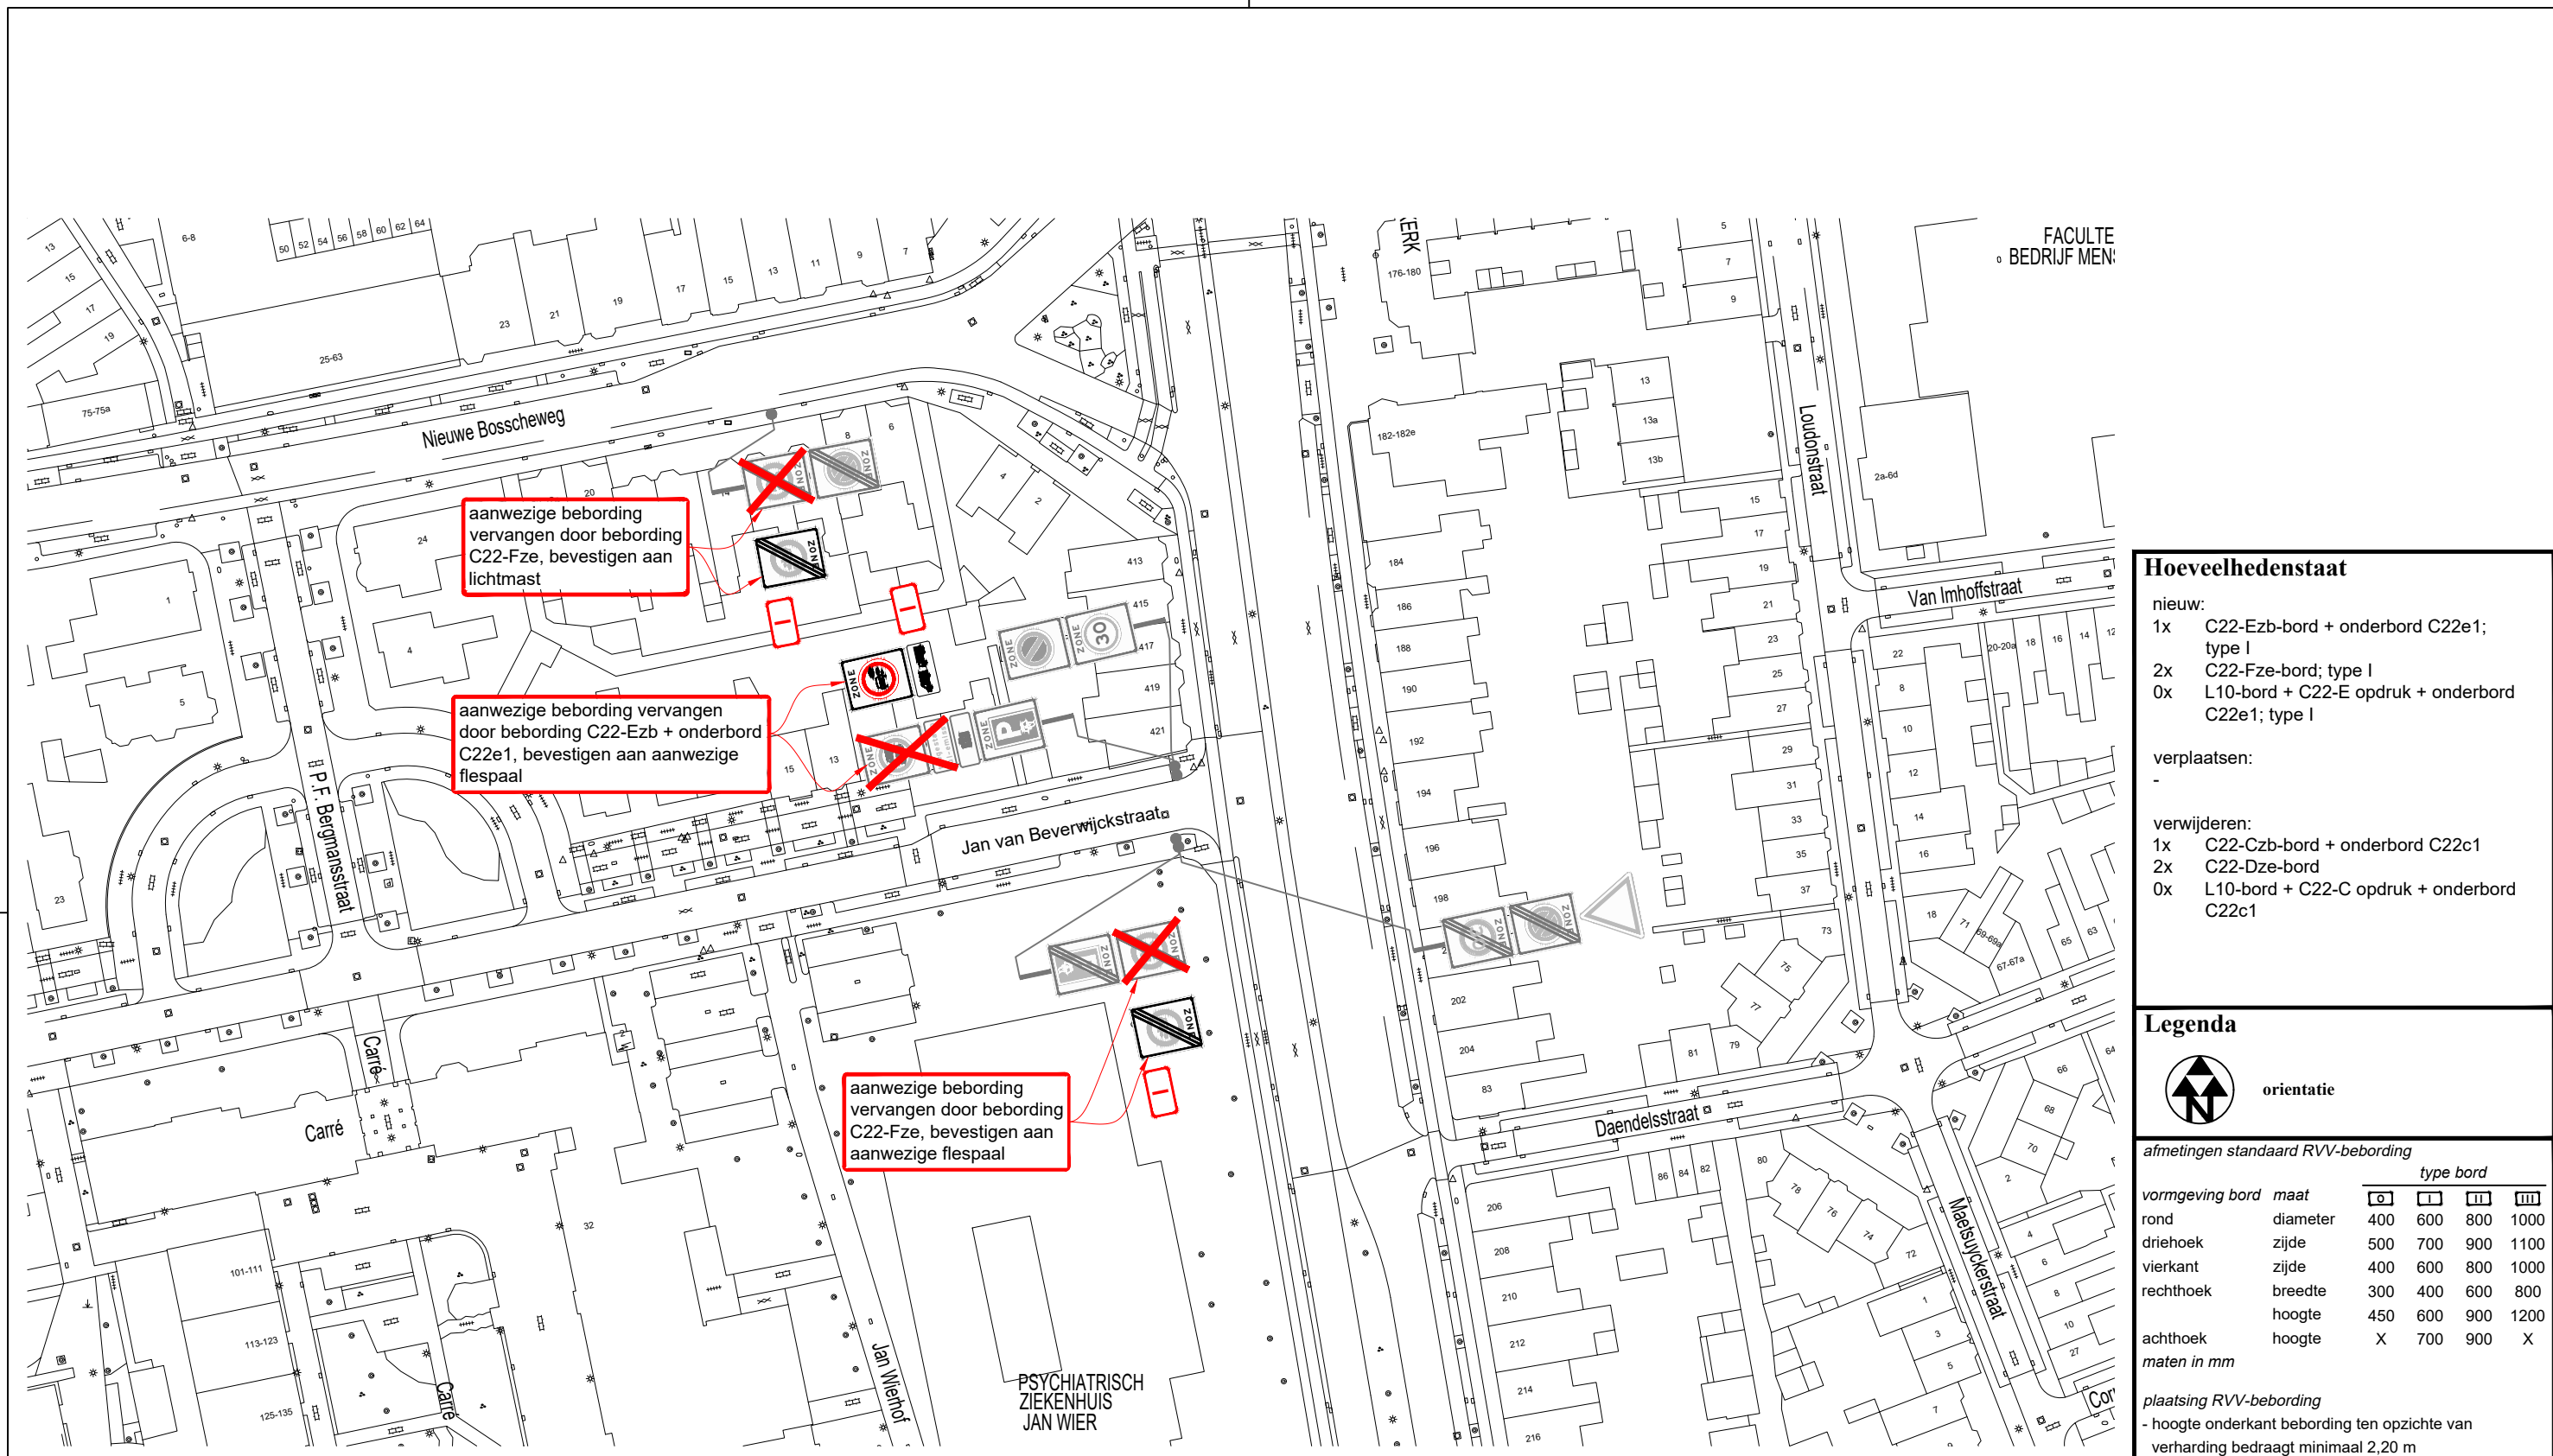

FACULTE  
BEDRIJF MEN:

**Hoeveelhedenstaat**

nieuw:

- 1x C22-Ezb-bord + onderbord C22e1; type I
- 2x C22-Fze-bord; type I
- 0x L10-bord + C22-E opdruk + onderbord C22e1; type I

verplaatsen:

- 

verwijderen:

- 1x C22-Czb-bord + onderbord C22c1
- 2x C22-Dze-bord
- 0x L10-bord + C22-C opdruk + onderbord C22c1

**Legenda**

orientatie

*afmetingen standaard RVV-bebording*

		type bord			
vormgeving bord	maat				
rond	diameter	400	600	800	1000
driehoek	zijde	500	700	900	1100
vierkant	zijde	400	600	800	1000
rechthoek	breedte	300	400	600	800
	hoogte	450	600	900	1200
achthoek	hoogte	X	700	900	X

*maten in mm*

*plaatsing RVV-bebording*

- hoogte onderkant bebording ten opzichte van verharding bedraagt minimaal 2,20 m
- bebording bevestigen op flespaal, tenzij anders vermeld
- lengte flespaal onder de grond bedraagt ca. 0,80 m

**Verkeersbesluit milieuzone Tilburg**  
Detail tekening  
(voor locatieoverzicht zie tekening 202315604-742)  
Permanente verkeersmaatregelen

opdrachtgever:

tekenaar: WVA 27-10-25 vrijgave: MJA 27-10-25  
 versie: 1.0 - Definitief blad: 1 van: 1  
 schaal: 1:1000 formaat: A3  
 tekeningnr.: 202315604-742-11


© Ramudden BV

B

B

A

A

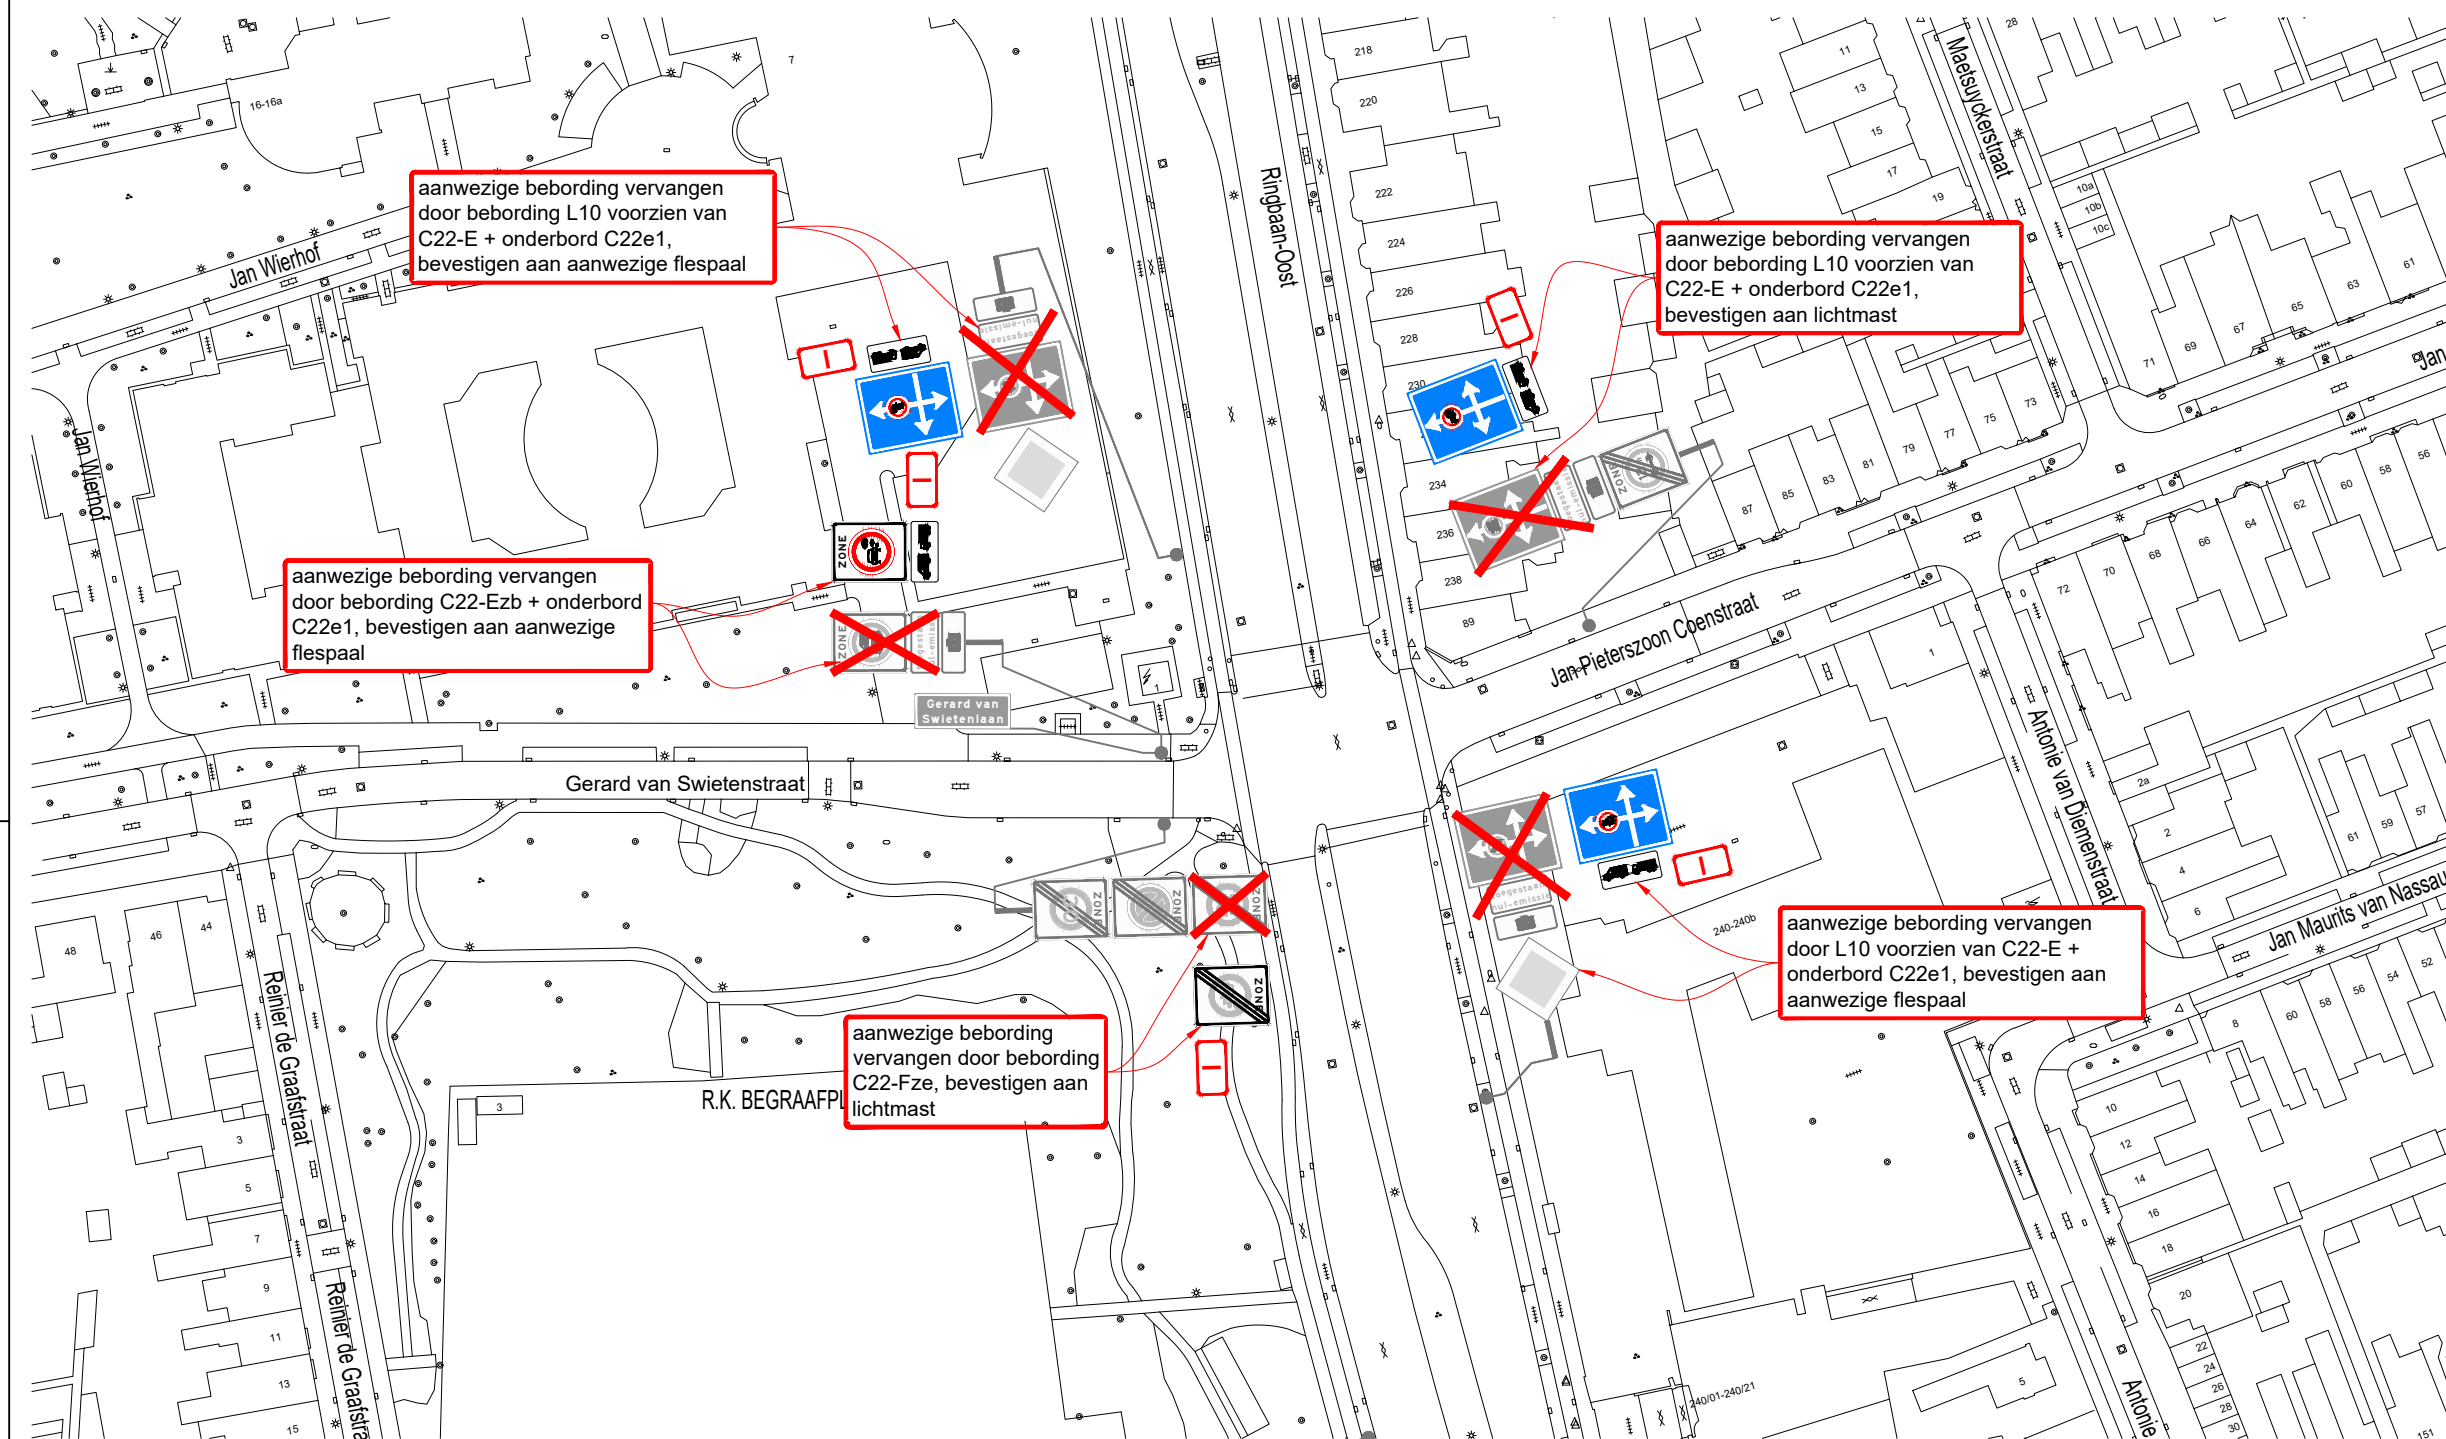

**Hoeveelhedenstaat**

nieuw:

- 1x C22-Ezb-bord + onderbord C22e1; type I
- 1x C22-Fze-bord; type I
- 3x L10-bord + C22-E opdruk + onderbord C22e1; type I

verplaatsen:

- 

verwijderen:

- 1x C22-Czb-bord + onderbord C22c1
- 1x C22-Dze-bord
- 3x L10-bord + C22-C opdruk + onderbord C22c1

**Legenda**

orientatie

*afmetingen standaard RVV-bebording*

vormgeving bord	maat	type bord			
rond	diameter	400	600	800	1000
driehoek	zijde	500	700	900	1100
vierkant	zijde	400	600	800	1000
rechthoek	breedte	300	400	600	800
	hoogte	450	600	900	1200
achthoek	hoogte	X	700	900	X

*maten in mm*

**plaatsing RVV-bebording**

- hoogte onderkant bebording ten opzichte van verharding bedraagt minimaal 2,20 m
- bebording bevestigen op flespaal, tenzij anders vermeld
- lengte flespaal onder de grond bedraagt ca. 0,80 m


**Ramudden**

Verkeersbesluit milieuzone Tilburg  
Detail tekening  
(voor locatieoverzicht zie tekening 202315604-742)  
Permanente verkeersmaatregelen

**GEMEENTE TILBURG**

RAMUDDEN BV Tel: +31 (0) 21 32 202 E-mail: info@ramudden.nl Website: www.ramudden.nl	opdrachtgever:
tekenaar: WVA 27-10-25	vrijgave: MJA 27-10-25
versie: 1.0 - Definitief	blad: 1 van: 1
schaal: 1:1000	formaat: A3
tekeningnr.: <b>202315604-742-12</b>	

© Ramudden BV

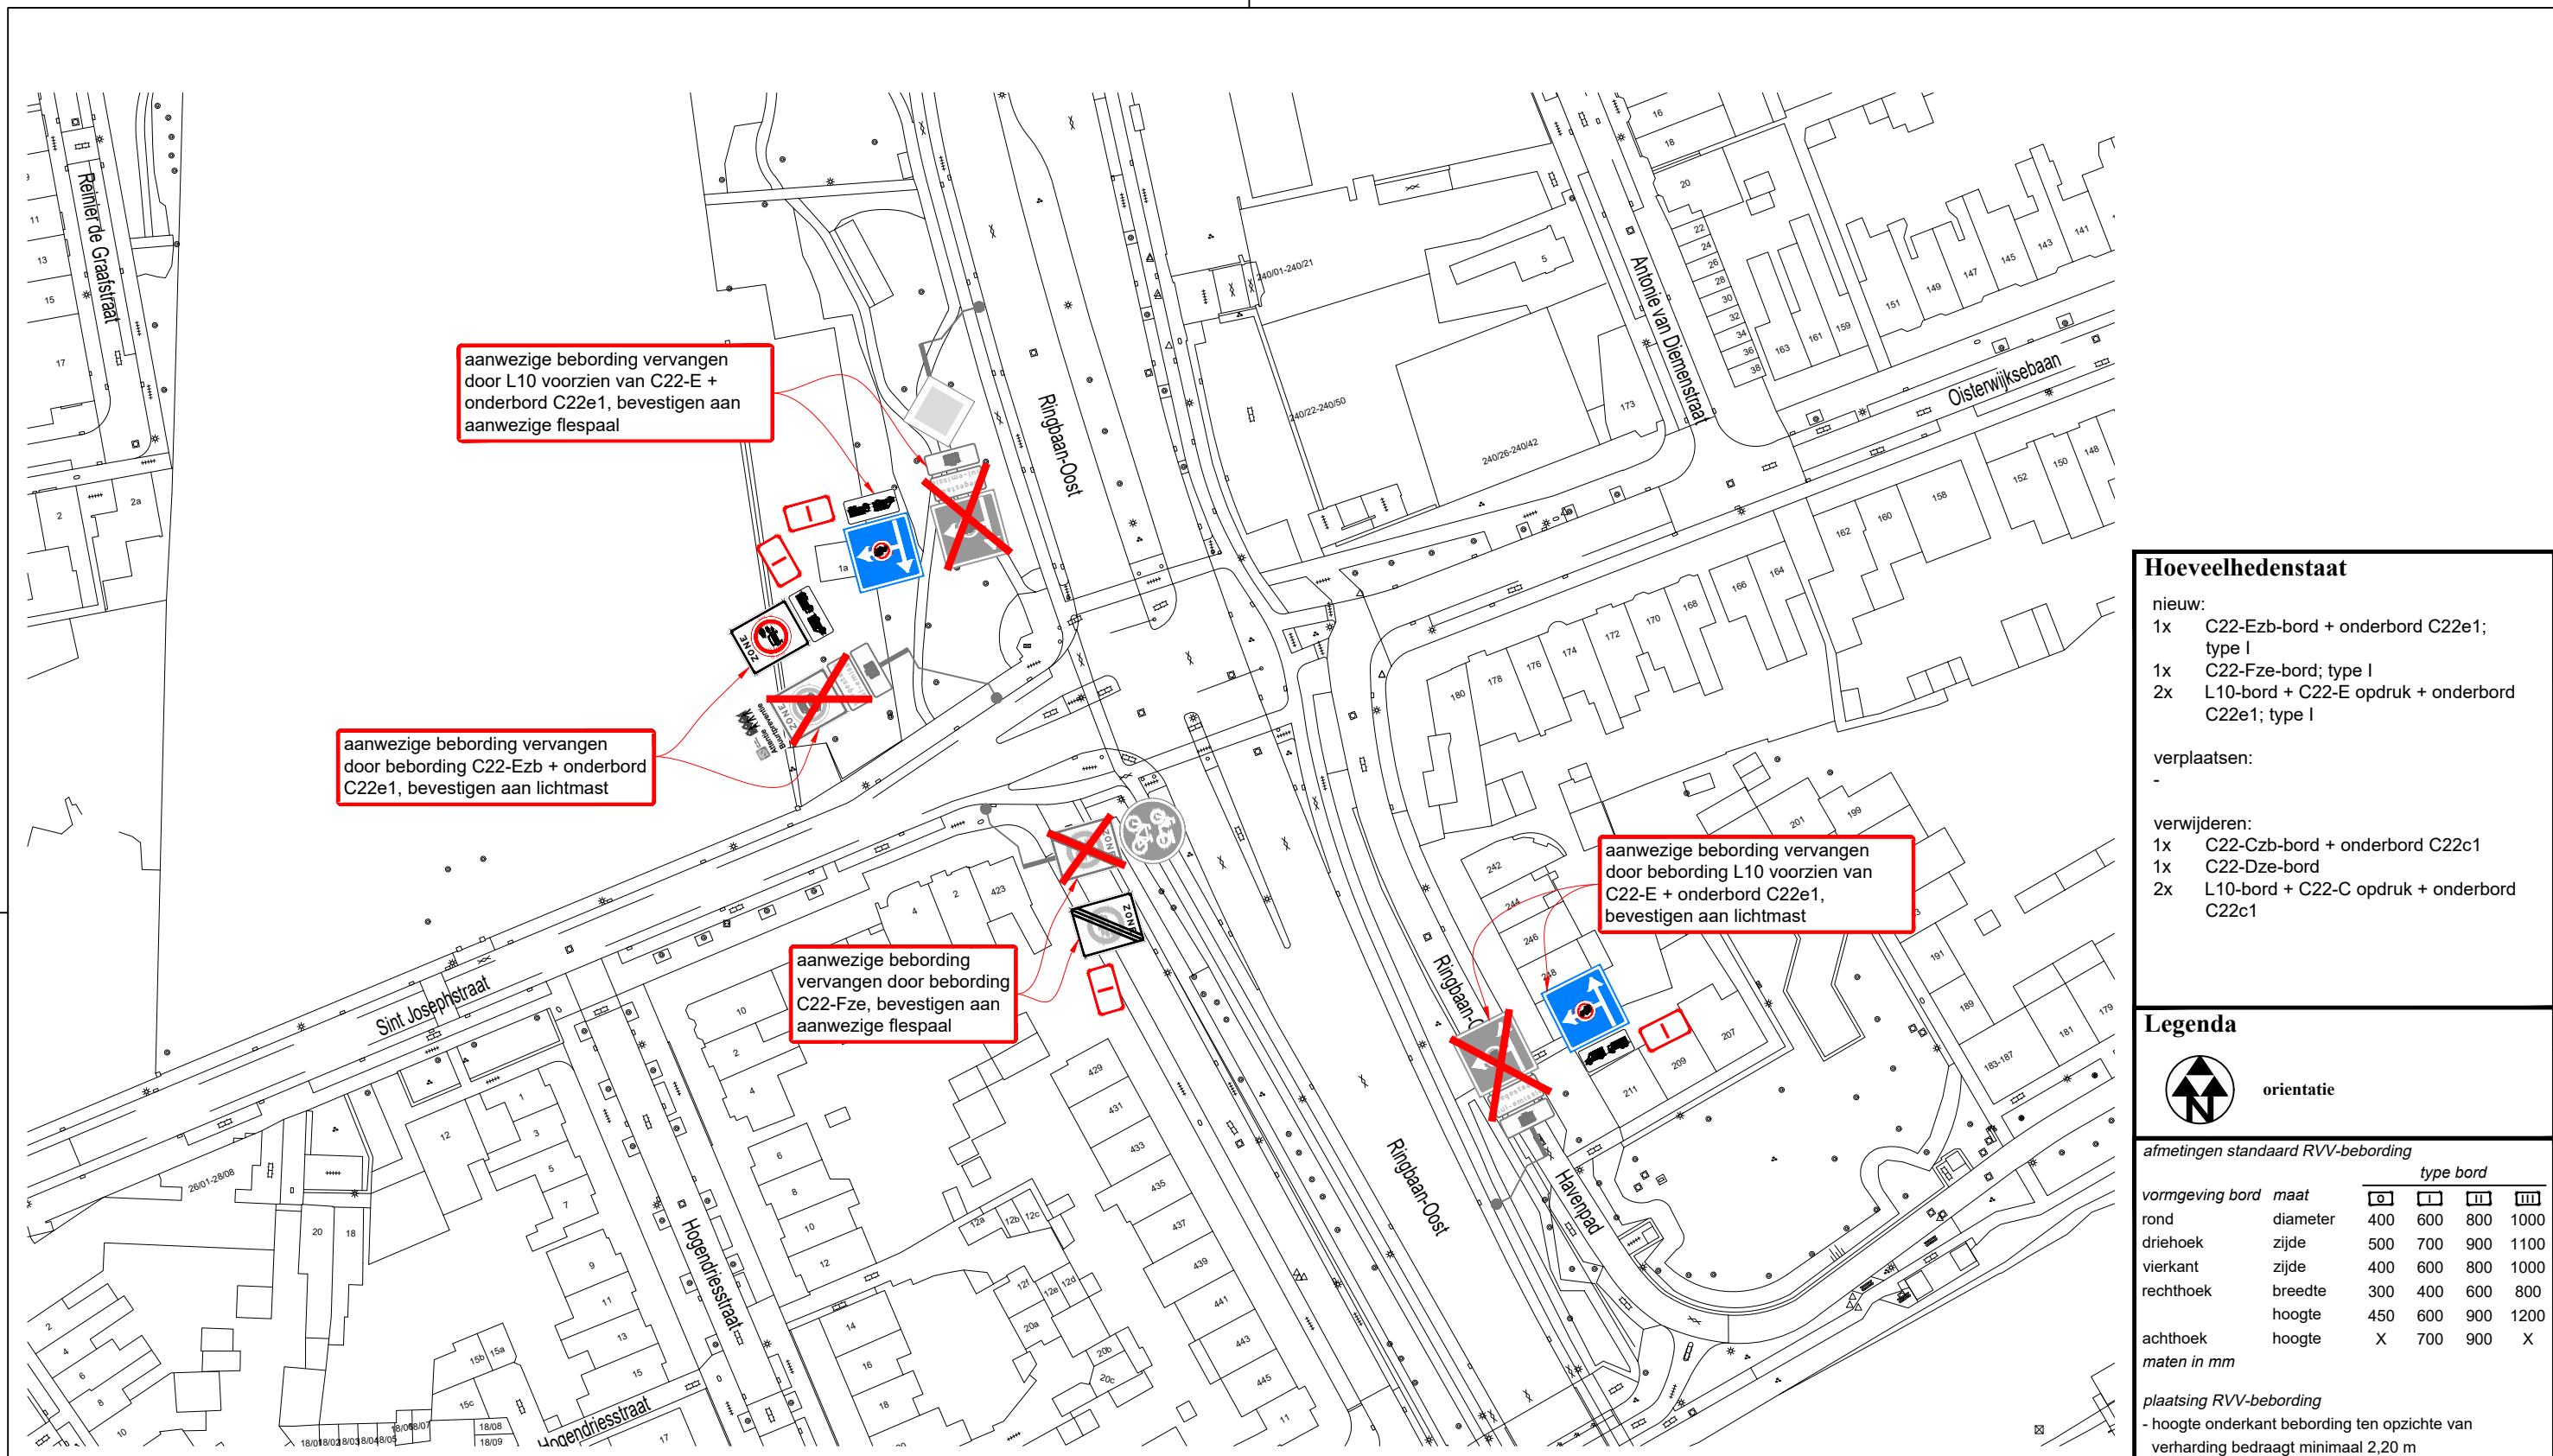

### Hoewelhedenstaat

nieuw:

- 1x C22-Ezb-bord + onderbord C22e1; type I
- 1x C22-Fze-bord; type I
- 2x L10-bord + C22-E opdruk + onderbord C22e1; type I

verplaatsen:

- 

verwijderen:

- 1x C22-Czb-bord + onderbord C22c1
- 1x C22-Dze-bord
- 2x L10-bord + C22-C opdruk + onderbord C22c1

### Legenda

orientatie

afmetingen standaard RVV-bebording

type bord	maat	1	2	3	4	
vormgeving bord	rond	diameter	400	600	800	1000
	driehoek	zijde	500	700	900	1100
vierkant	zijde	400	600	800	1000	
	rechthoek	breedte	300	400	600	800
achthoek	hoogte	450	600	900	1200	
	hoogte	X	700	900	X	

maten in mm

plaatsing RVV-bebording

- hoogte onderkant bebording ten opzichte van verharding bedraagt minimaal 2,20 m
- bebording bevestigen op flespaal, tenzij anders vermeld
- lengte flespaal onder de grond bedraagt ca. 0,80 m

**Ramudden**  
RAMUDDEN BV  
 Tel: +31 13 21 32 202  
 Email: info@ramudden.nl  
 Website: www.ramudden.nl


**GEMEENTE TILBURG**

**Verkeersbesluit milieuzone Tilburg**  
**Detail tekening**  
 (voor locatieoverzicht zie tekening 202315604-742)  
 Permanente verkeersmaatregelen

opdrachtgever:

tekenaar: WVA	27-10-25	vrijgave: MJA	27-10-25
versie: 1.0 - Definitief		blad: 1	van: 1
schaal: 1:1000		formaat: A3	
tekeningnr.: <b>202315604-742-13</b>			

© Ramudden BV

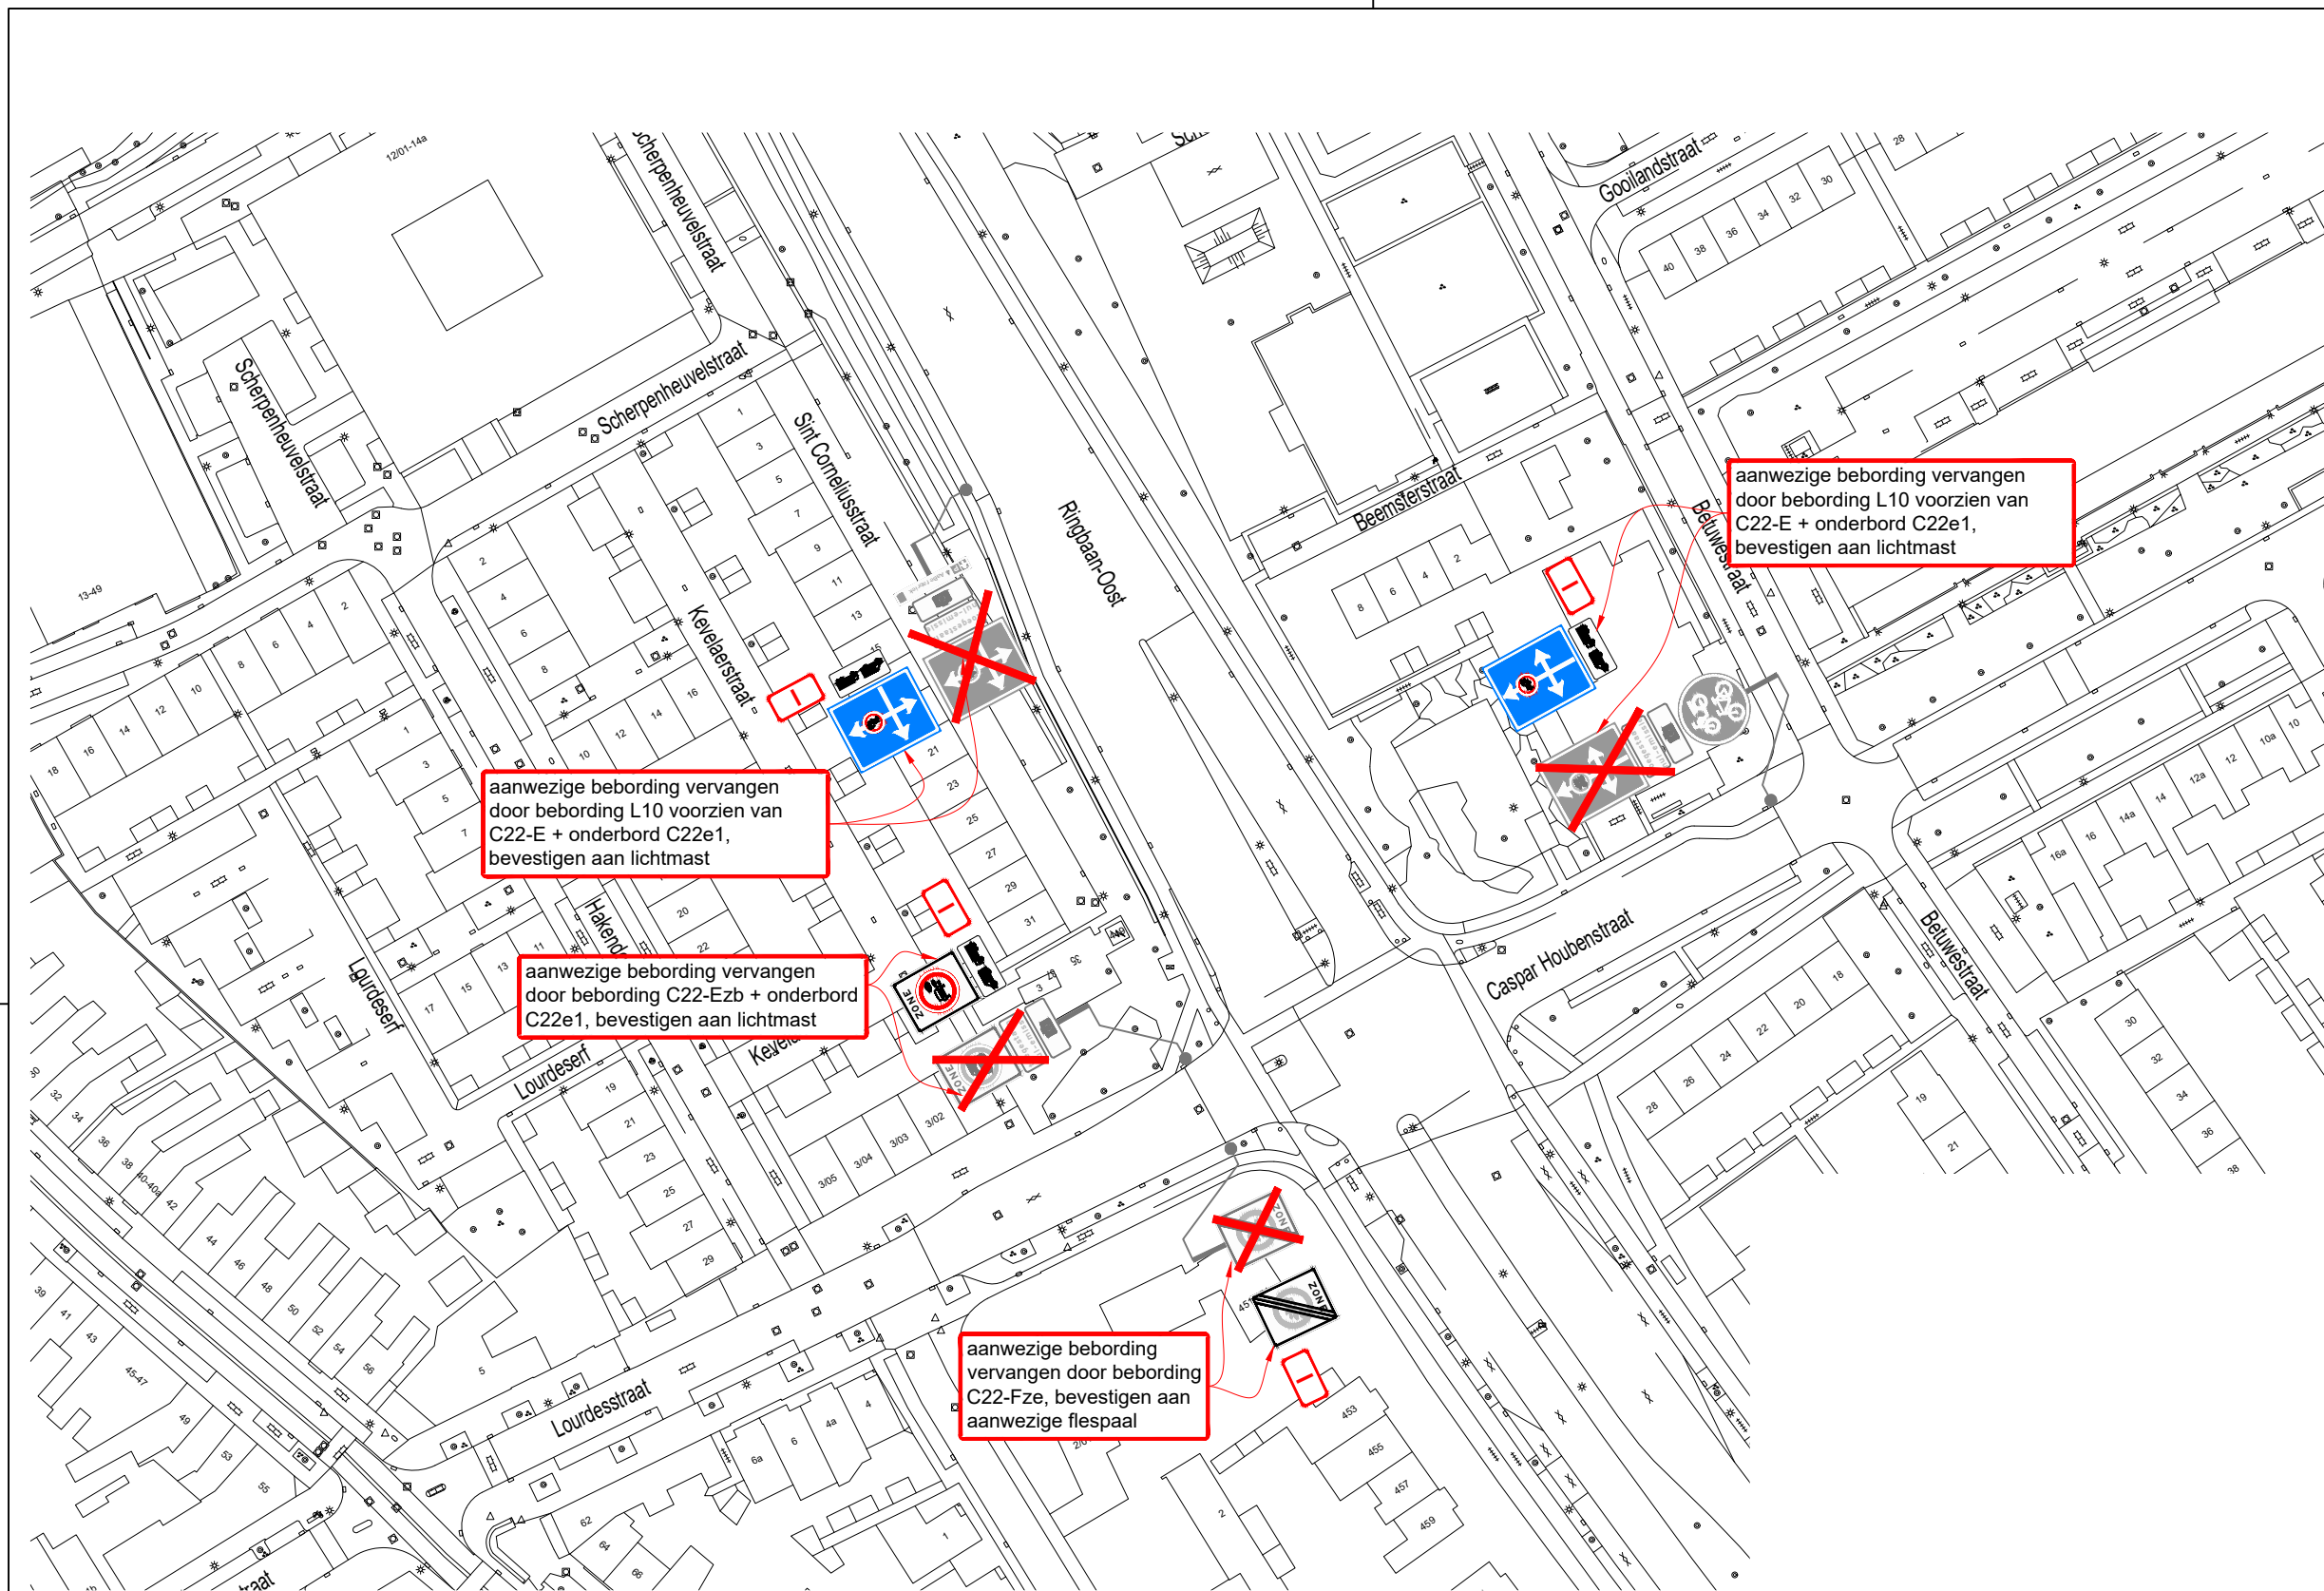

**Hoeveelhedenstaat**

nieuw:

- 1x C22-Ezb-bord + onderbord C22e1; type I
- 1x C22-Fze-bord; type I
- 2x L10-bord + C22-E opdruk + onderbord C22e1; type I

verplaatsen:

- 

verwijderen:

- 1x C22-Czb-bord + onderbord C22c1
- 1x C22-Dze-bord
- 2x L10-bord + C22-C opdruk + onderbord C22c1

**Legenda**

orientatie

*afmetingen standaard RVV-bebording*

vormgeving bord	maat	type bord			
		400	600	800	1000
rond	diameter	400	600	800	1000
driehoek	zijde	500	700	900	1100
vierkant	zijde	400	600	800	1000
rechthoek	breedte	300	400	600	800
	hoogte	450	600	900	1200
achthoek	hoogte	X	700	900	X

*maten in mm*

*plaatsing RVV-bebording*

- hoogte onderkant bebording ten opzichte van verharding bedraagt minimaal 2,20 m
- bebording bevestigen op flespaal, tenzij anders vermeld
- lengte flespaal onder de grond bedraagt ca. 0,80 m

RAMUDDEN BV  
Tel: +31 13 21 32 202  
Email: info@ramudden.nl  
Website: www.ramudden.nl

opdrachtgever:

---

**Verkeersbesluit milieuzone Tilburg**  
**Detail tekening**  
(voor locatieoverzicht zie tekening 202315604-742)  
Permanente verkeersmaatregelen


tekenaar: WVA 27-10-25    vrijgave: MJA 27-10-25

versie: 1.0 - Definitief    blad: 1 van: 1

schaal: 1:1000    formaat: A3

tekeningnr.: **202315604-742-16**

© Ramudden BV

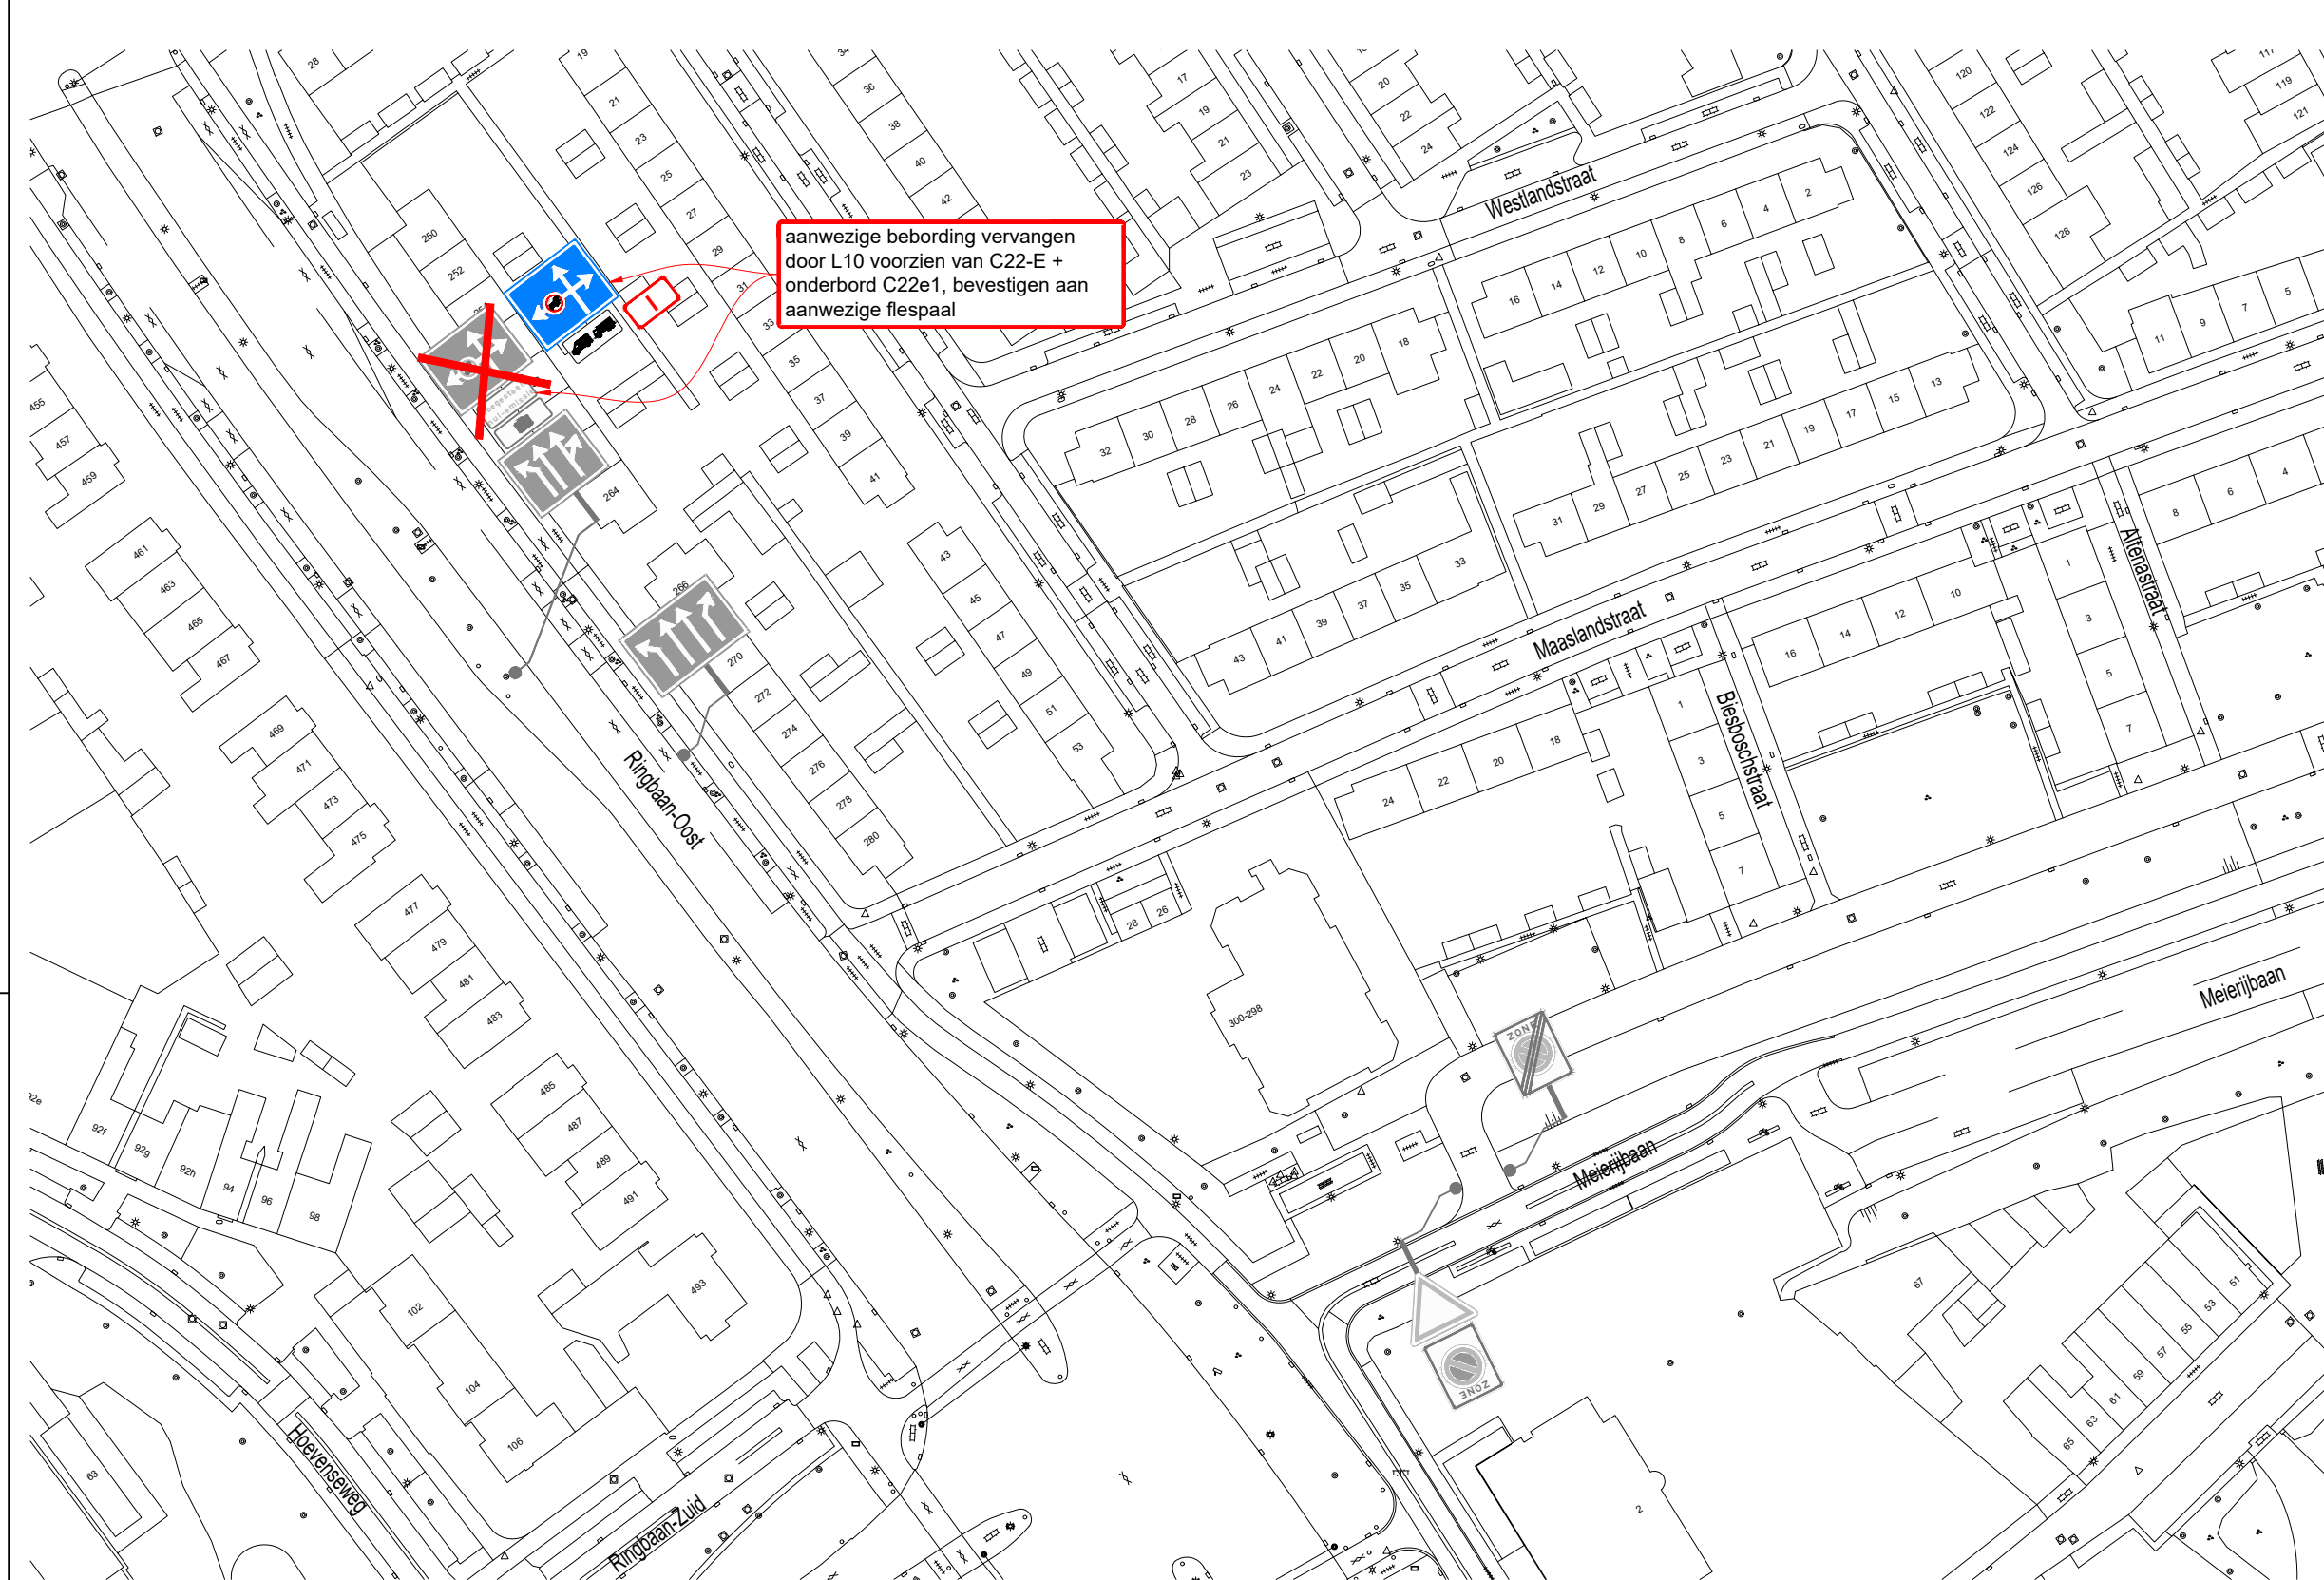

aanwezige bebording vervangen door L10 voorzien van C22-E + onderbord C22e1, bevestigen aan aanwezige flespaal

### Hoeveelhedenstaat

nieuw:

- 0x C22-Ezb-bord + onderbord C22e1; type I
- 0x C22-Fze-bord; type I
- 1x L10-bord + C22-E opdruk + onderbord C22e1; type I

verplaatsen:

- 

verwijderen:

- 0x C22-Czb-bord + onderbord C22c1
- 0x C22-Dze-bord
- 1x L10-bord + C22-C opdruk + onderbord C22c1

### Legenda

orientatie

afmetingen standaard RVV-bebording

vormgeving bord	maat	type bord			
rond	diameter	400	600	800	1000
driehoek	zijde	500	700	900	1100
vierkant	zijde	400	600	800	1000
rechthoek	breedte	300	400	600	800
	hoogte	450	600	900	1200
achthoek	hoogte	X	700	900	X

maten in mm

plaatsing RVV-bebording

- hoogte onderkant bebording ten opzichte van verharding bedraagt minimaal 2,20 m
- bebording bevestigen op flespaal, tenzij anders vermeld
- lengte flespaal onder de grond bedraagt ca. 0,80 m

**Ramudden**  
Tel: +31 13 21 32 202  
Email: info@ramudden.nl  
Website: www.ramudden.nl


**GEMEENTE TILBURG**

opdrachtgever:

tekenaar: WVA	27-10-25	vrijgave: MJA	27-10-25
versie: 1.0 - Definitief	blad: 1	van: 1	
schaal: 1:1000	formaat: A3		
tekeningnr.: 202315604-742-17			

© Ramudden BV



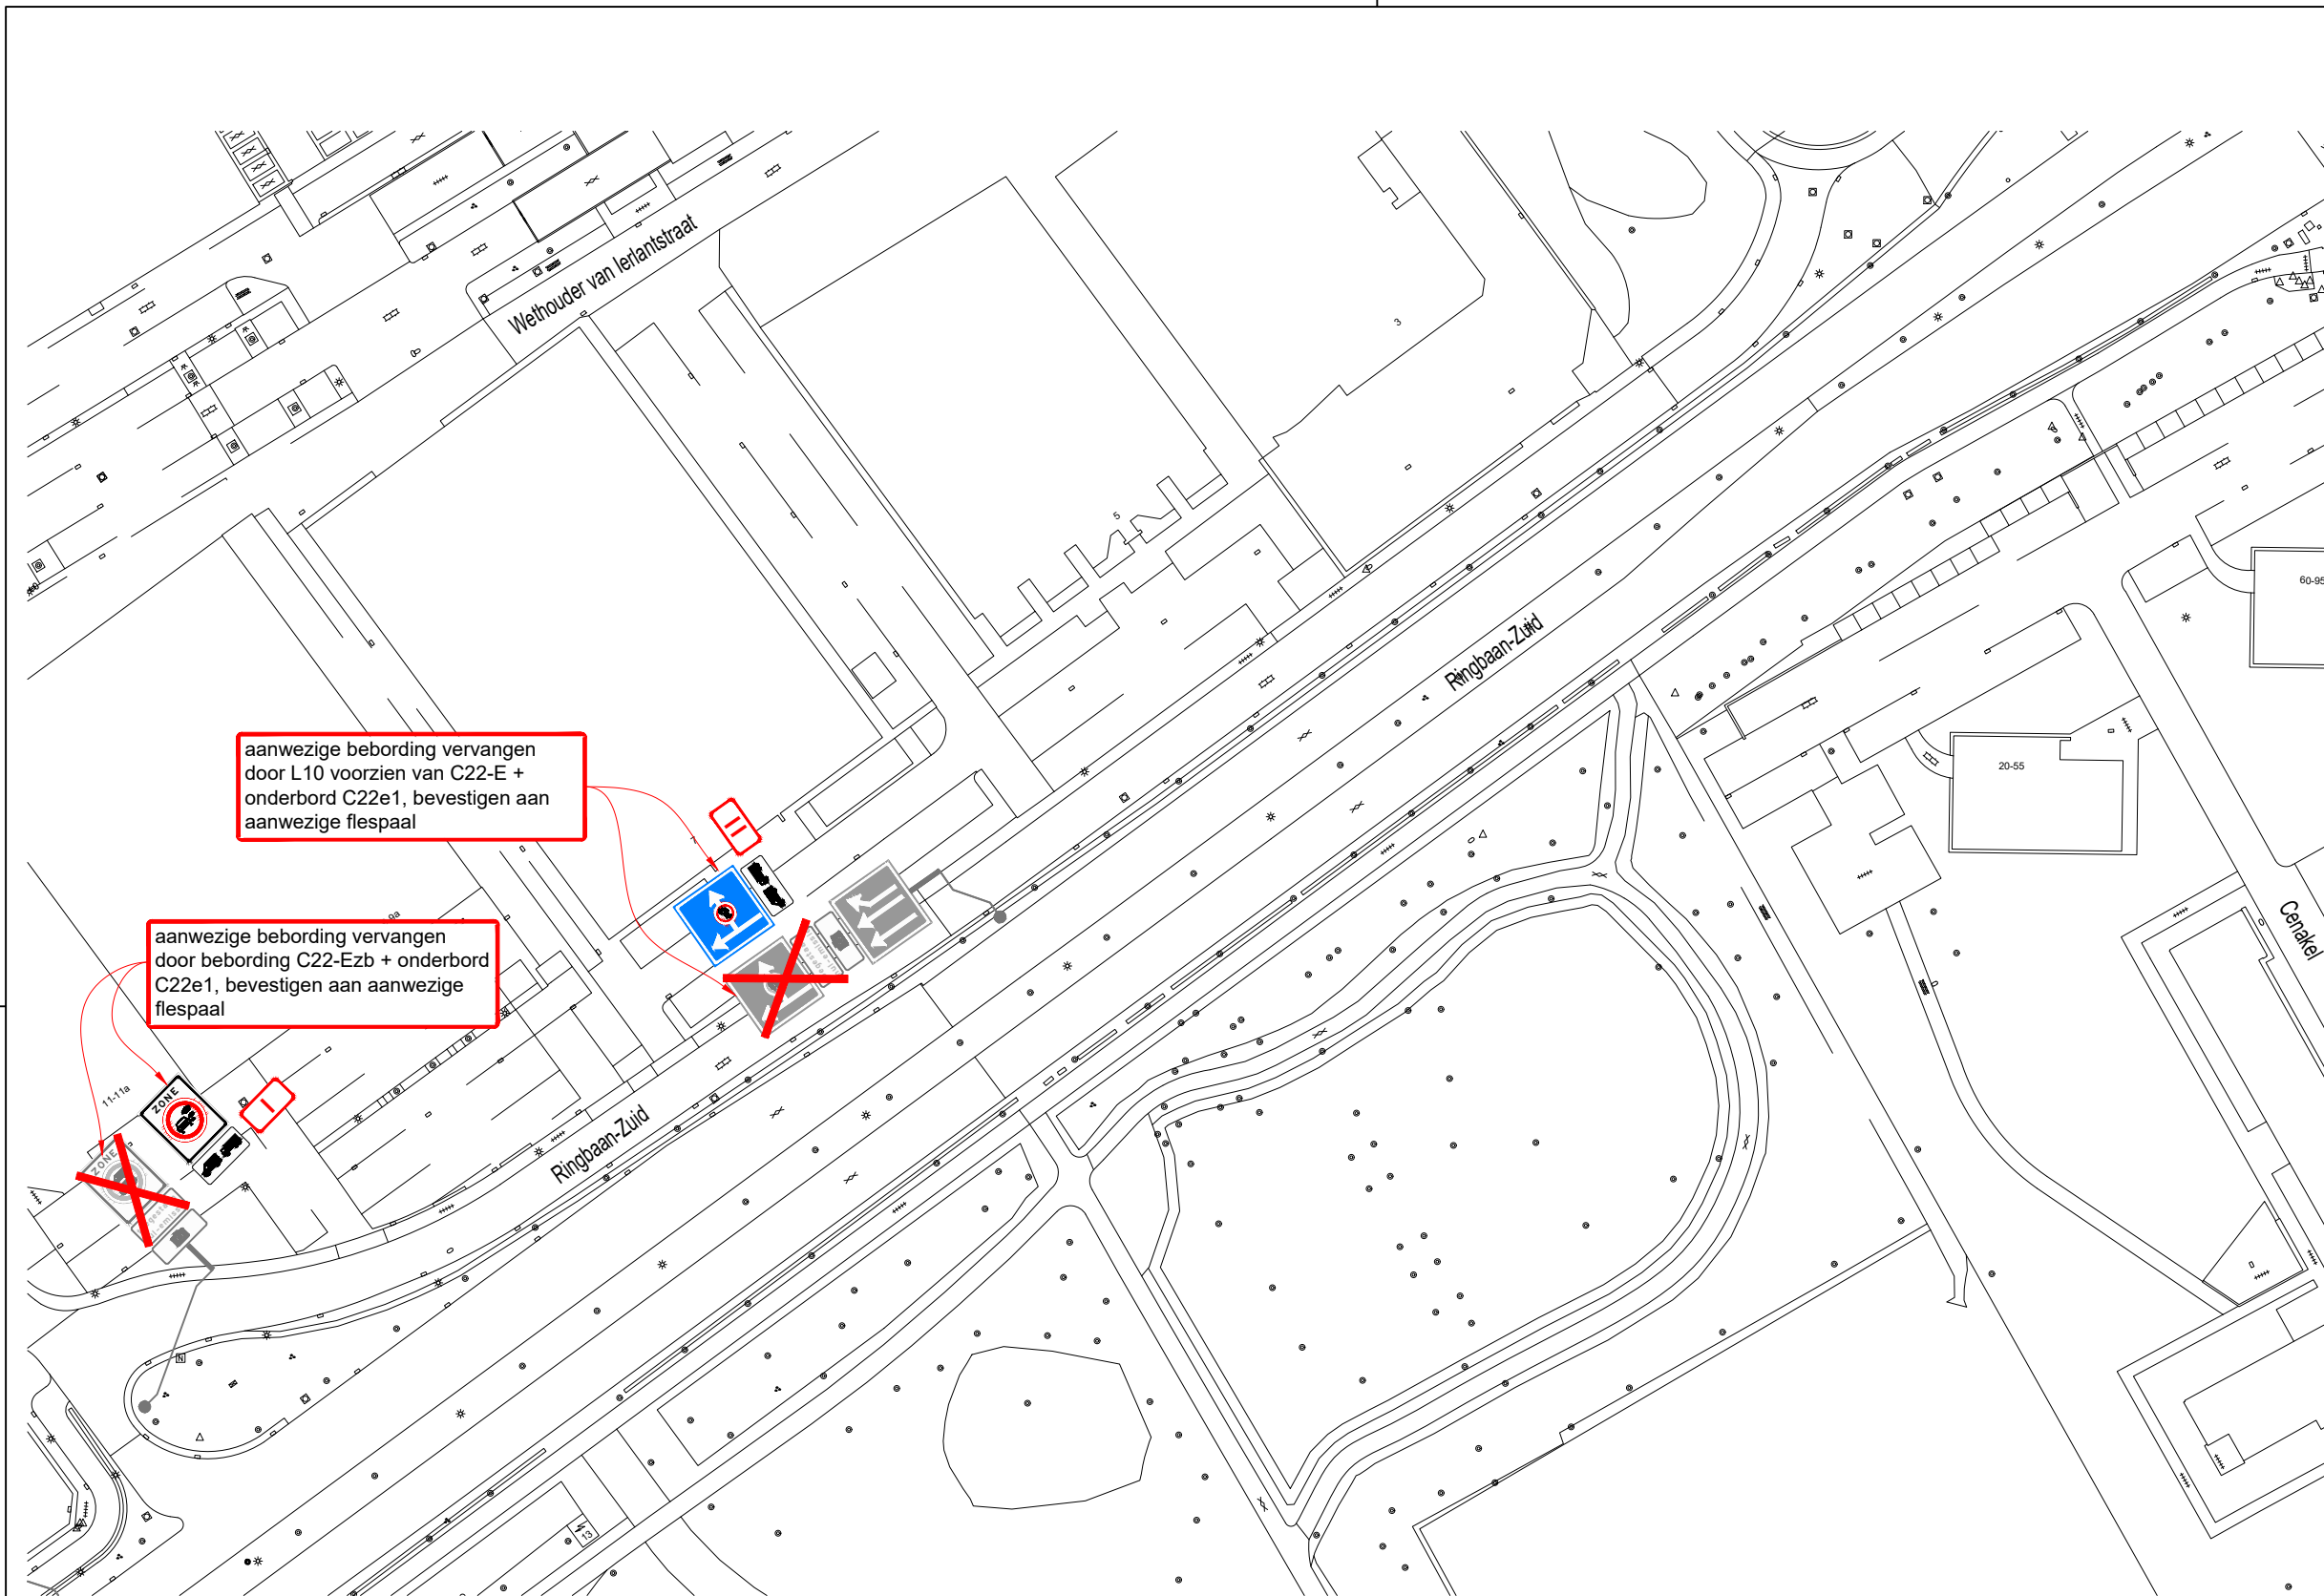

### Hoeveelhedenstaat

- nieuw:
- 1x C22-Ezb-bord + onderbord C22e1; type I
  - 0x C22-Fze-bord; type I
  - 1x L10-bord + C22-E opdruk + onderbord C22e1; type II

### verplaatsen:

-

### verwijderen:

- 1x C22-Czb-bord + onderbord C22c1
- 0x C22-Dze-bord
- 1x L10-bord + C22-C opdruk + onderbord C22c1

### Legenda



orientatie

### afmetingen standaard RVV-bebording

vormgeving bord	maat	type bord			
		0	1	2	3
rond	diameter	400	600	800	1000
driehoek	zijde	500	700	900	1100
vierkant	zijde	400	600	800	1000
rechthoek	breedte	300	400	600	800
	hoogte	450	600	900	1200
achthoek	hoogte	X	700	900	X

maten in mm

### plaatsing RVV-bebording


- hoogte onderkant bebording ten opzichte van verharding bedraagt minimaal 2,20 m
- bebording bevestigen op flespaal, tenzij anders vermeld
- lengte flespaal onder de grond bedraagt ca. 0,80 m

**Ramudden**  
Tel: +31 13 21 32 202  
Email: info@ramudden.nl  
Website: www.ramudden.nl

opdrachtgever:  
**GEMEENTE TILBURG**

tekonaar: WVA	27-10-25	vrijgave: MJA	27-10-25
versie: 1.0 - Definitief	blad: 1	van: 1	
schaal: 1:1000	formaat: A3		
tekeningnr.: <b>202315604-742-19</b>			

© Ramudden BV

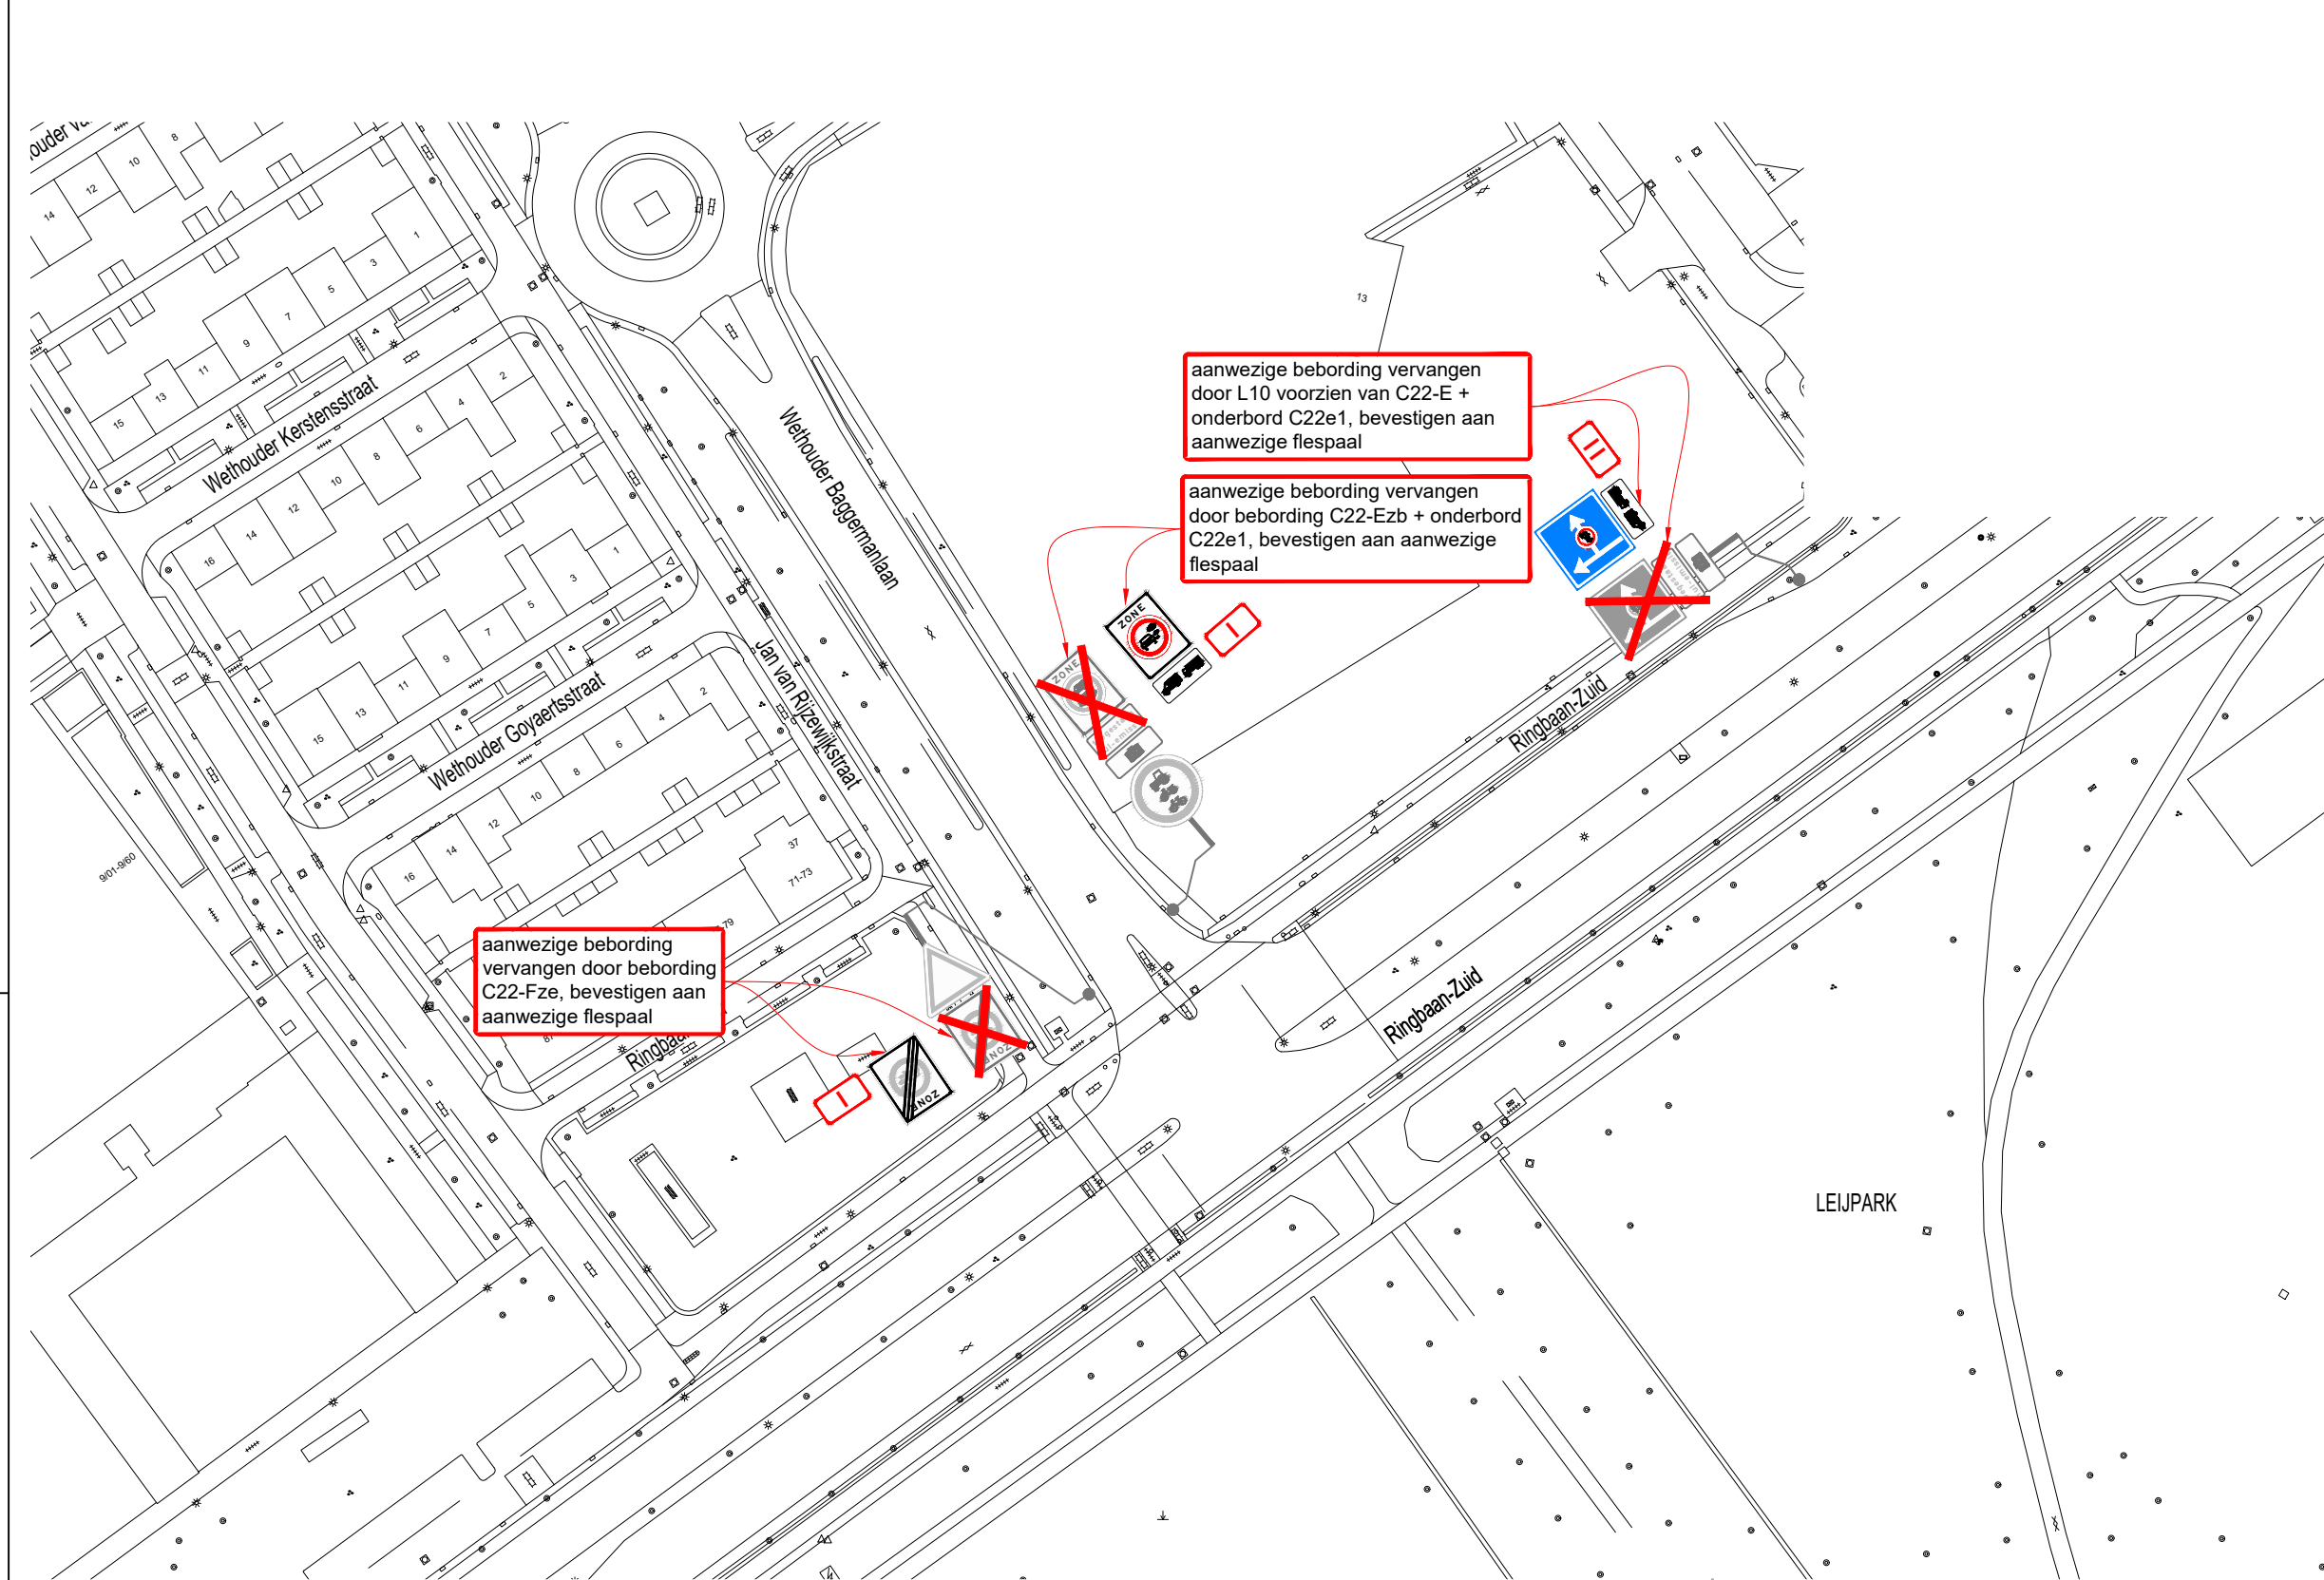

### Hoeveelhedenstaat

nieuw:

- 1x C22-Ezb-bord + onderbord C22e1; type I
- 1x C22-Fze-bord; type I
- 1x L10-bord + C22-E opdruk + onderbord C22e1; type II

verplaatsen:

- 

verwijderen:

- 1x C22-Czb-bord + onderbord C22c1
- 1x C22-Dze-bord
- 1x L10-bord + C22-C opdruk + onderbord C22c1

### Legenda

orientatie

afmetingen standaard RVV-bebording

vormgeving bord	maat	type bord			
		400	600	800	1000
rond	diameter	400	600	800	1000
driehoek	zijde	500	700	900	1100
vierkant	zijde	400	600	800	1000
rechthoek	breedte	300	400	600	800
	hoogte	450	600	900	1200
achthoek	hoogte	X	700	900	X

maten in mm

plaatsing RVV-bebording

- hoogte onderkant bebording ten opzichte van verharding bedraagt minimaal 2,20 m
- bebording bevestigen op flespaal, tenzij anders vermeld
- lengte flespaal onder de grond bedraagt ca. 0,80 m


**Ramudden**  
Tel: +31 13 21 32 202  
Email: info@ramudden.nl  
Website: www.ramudden.nl

**GEMEENTE TILBURG**

opdrachtgever:

tekenaar: WVA	27-10-25	vrijgave: MJA	27-10-25
versie: 1.0 - Definitief	blad: 1	van: 1	
schaal: 1:1000	formaat: A3		
tekeningnr.: 202315604-742-20			

© Ramudden BV

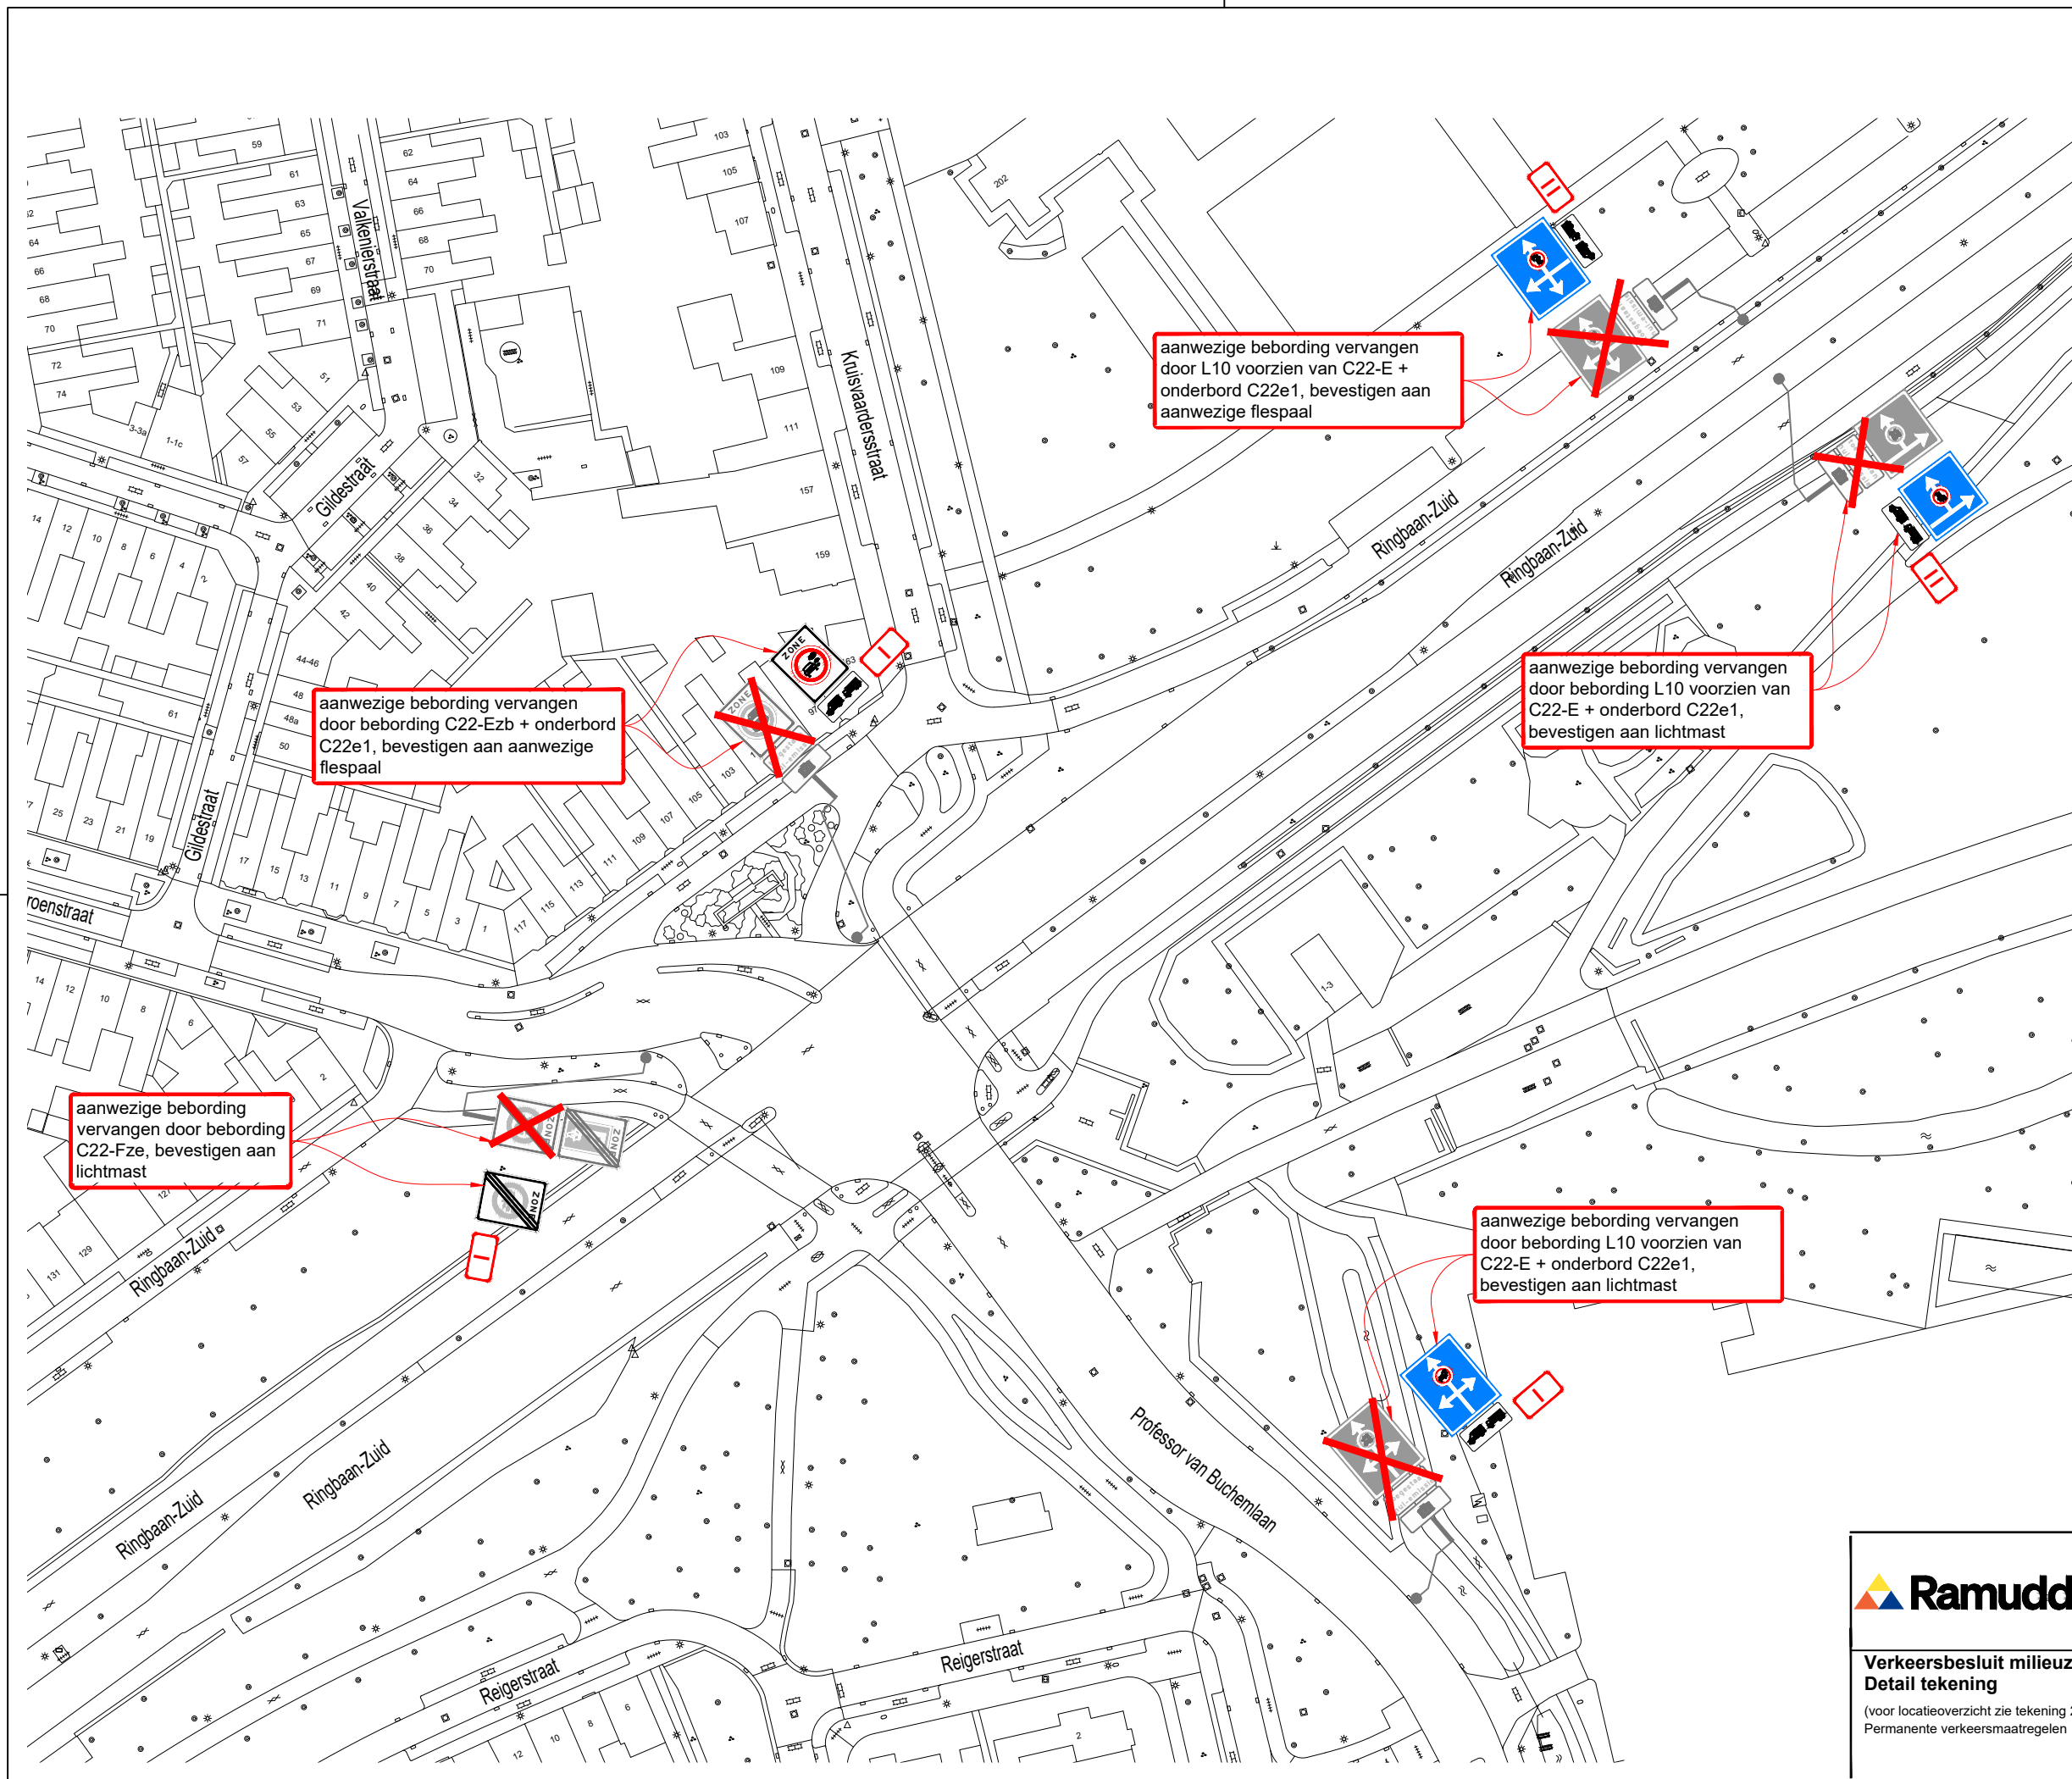

### Hoeverhedenstaat

nieuw:

- 1x C22-Ezb-bord + onderbord C22e1; type I
- 1x C22-Fze-bord; type I
- 2x L10-bord + C22-E opdruk + onderbord C22e1; type II
- 1x L10-bord + C22-E opdruk + onderbord C22e1; type I

verplaatsen:

- 

verwijderen:

- 1x C22-Czb-bord + onderbord C22c1
- 1x C22-Dze-bord
- 3x L10-bord + C22-C opdruk + onderbord C22c1

### Legenda

orientatie

afmetingen standaard RVV-bebording

type bord	maat	1	2	3	4
vormgeving bord	maat				
	maat	400	600	800	1000
rond	diameter	400	600	800	1000
	zijde	500	700	900	1100
driehoek	zijde	400	600	800	1000
	breedte	300	400	600	800
vierkant	breedte	400	600	800	1000
	hoogte	450	600	900	1200
rechthoek	breedte	300	400	600	800
	hoogte	X	700	900	X
achthoek	hoogte	X	700	900	X

maten in mm

plaatsing RVV-bebording


- hoogte onderkant bebording ten opzichte van verharding bedraagt minimaal 2,20 m
- bebording bevestigen op flespaal, tenzij anders vermeld
- lengte flespaal onder de grond bedraagt ca. 0,80 m

**Ramudden**  
Verkeersbesluit milieuzone Tilburg  
Detail tekening  
(voor locatieoverzicht zie tekening 202315604-742)  
Permanente verkeersmaatregelen

**GEMEENTE TILBURG**

RAMUDDEN BV Tel: +31 13 21 32 202 Email: info@ramudden.nl Website: www.ramudden.nl	opdrachtgever:
tekenaar: WVA 27-10-25	vrijgave: MJA 27-10-25
versie: 1.0 - Definitief	blad: 1 van: 1
schaal: 1:1000	formaat: A3
tekeningnr.: 202315604-742-21	

© Ramudden BV

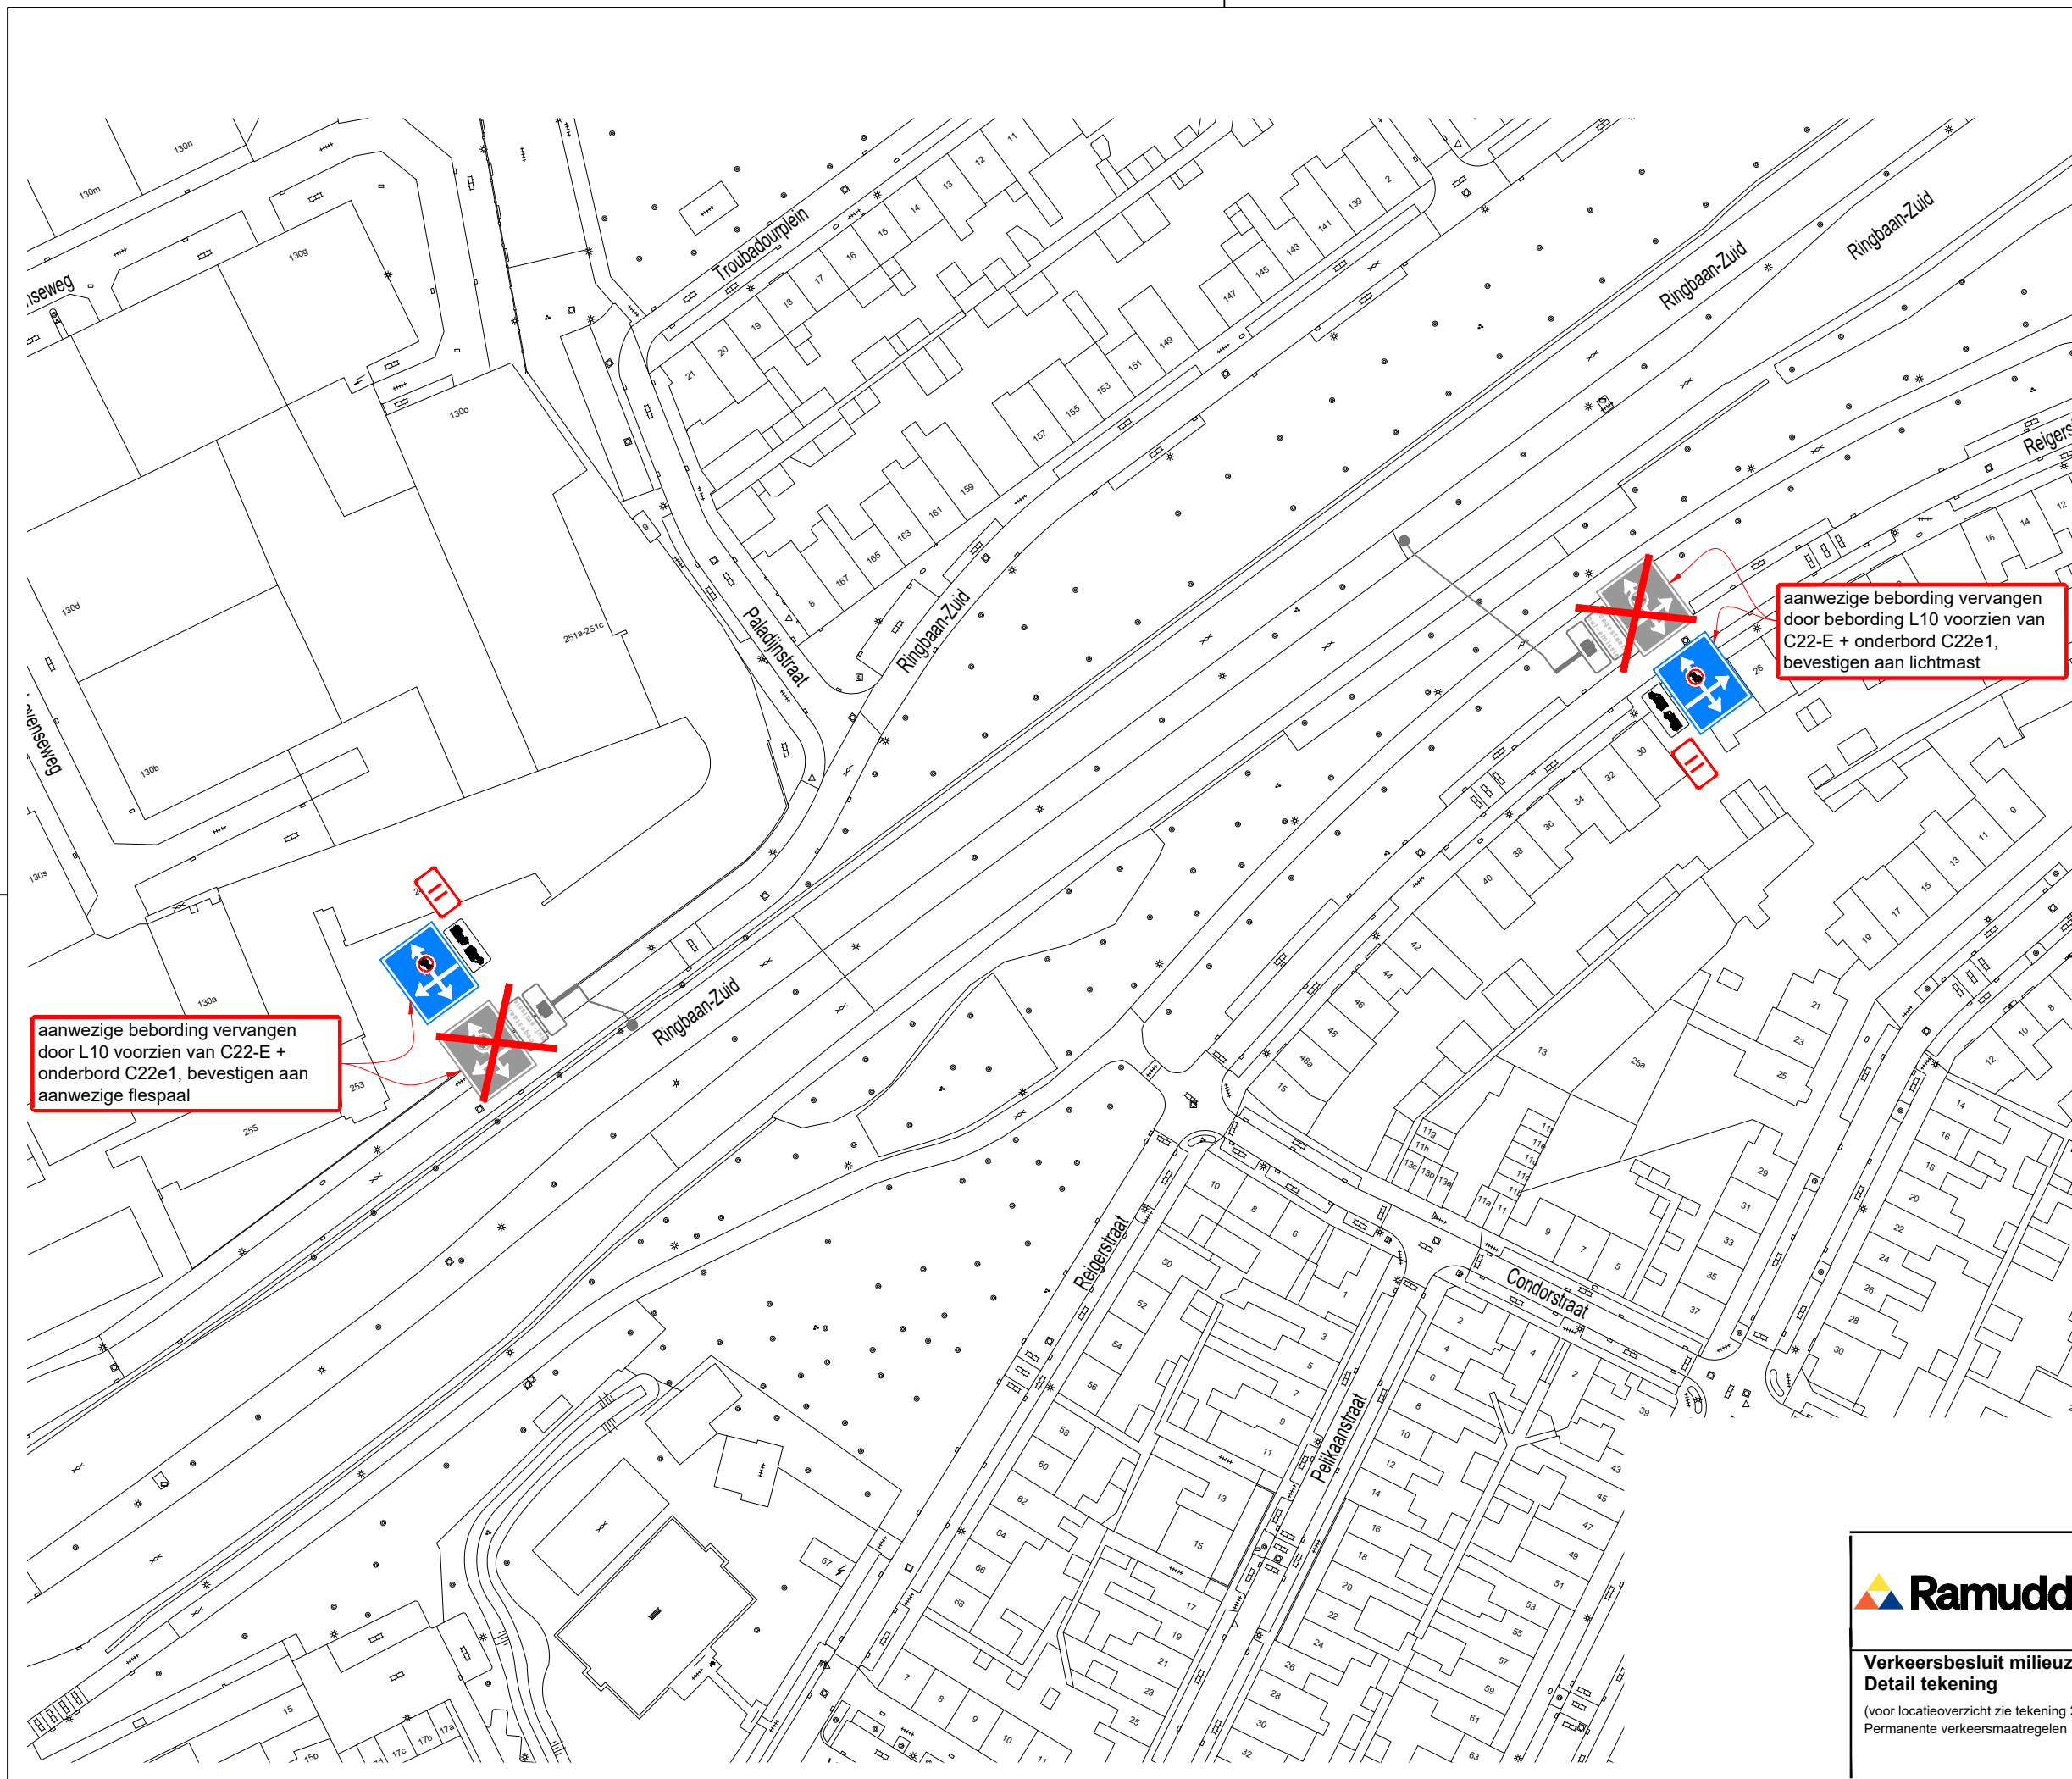

### Hoeveelhedenstaat

nieuw:

- 0x C22-Ezb-bord + onderbord C22e1; type I
- 0x C22-Fze-bord; type I
- 2x L10-bord + C22-E opdruk + onderbord C22e1; type II

verplaatsen:

- 

verwijderen:

- 0x C22-Czb-bord + onderbord C22c1
- 0x C22-Dze-bord
- 2x L10-bord + C22-C opdruk + onderbord C22c1

### Legenda

orientatie

afmetingen standaard RVV-bebording

type bord	maat	type bord	maat	type bord	maat
vormgeving bord	maat	400	600	800	1000
	maat	500	700	900	1100
driehoek	zijde	400	600	800	1000
	zijde	300	400	600	800
vierkant	breedte	450	600	900	1200
	hoogte	X	700	900	X
rechthoek	hoogte	X	700	900	X
	hoogte	X	700	900	X

maten in mm

plaatsing RVV-bebording


- hoogte onderkant bebording ten opzichte van verharding bedraagt minimaal 2,20 m
- bebording bevestigen op flespaal, tenzij anders vermeld
- lengte flespaal onder de grond bedraagt ca. 0,80 m

**Ramudden**  
Verkeersbesluit milieuzone Tilburg  
Detail tekening  
(voor locatieoverzicht zie tekening 202315604-742)  
Permanente verkeersmaatregelen

**GEMEENTE TILBURG**

RAMUDDEN BV Tel: +31 (0) 21 32 202 Email: info@ramudden.nl Website: www.ramudden.nl	opdrachtgever:
tekenaar: WVA 27-10-25	vrijgave: MJA 27-10-25
versie: 1.0 - Definitief	blad: 1 van: 1
schaal: 1:1000	formaat: A3
tekeningnr.: <b>202315604-742-22</b>	

© Ramudden BV

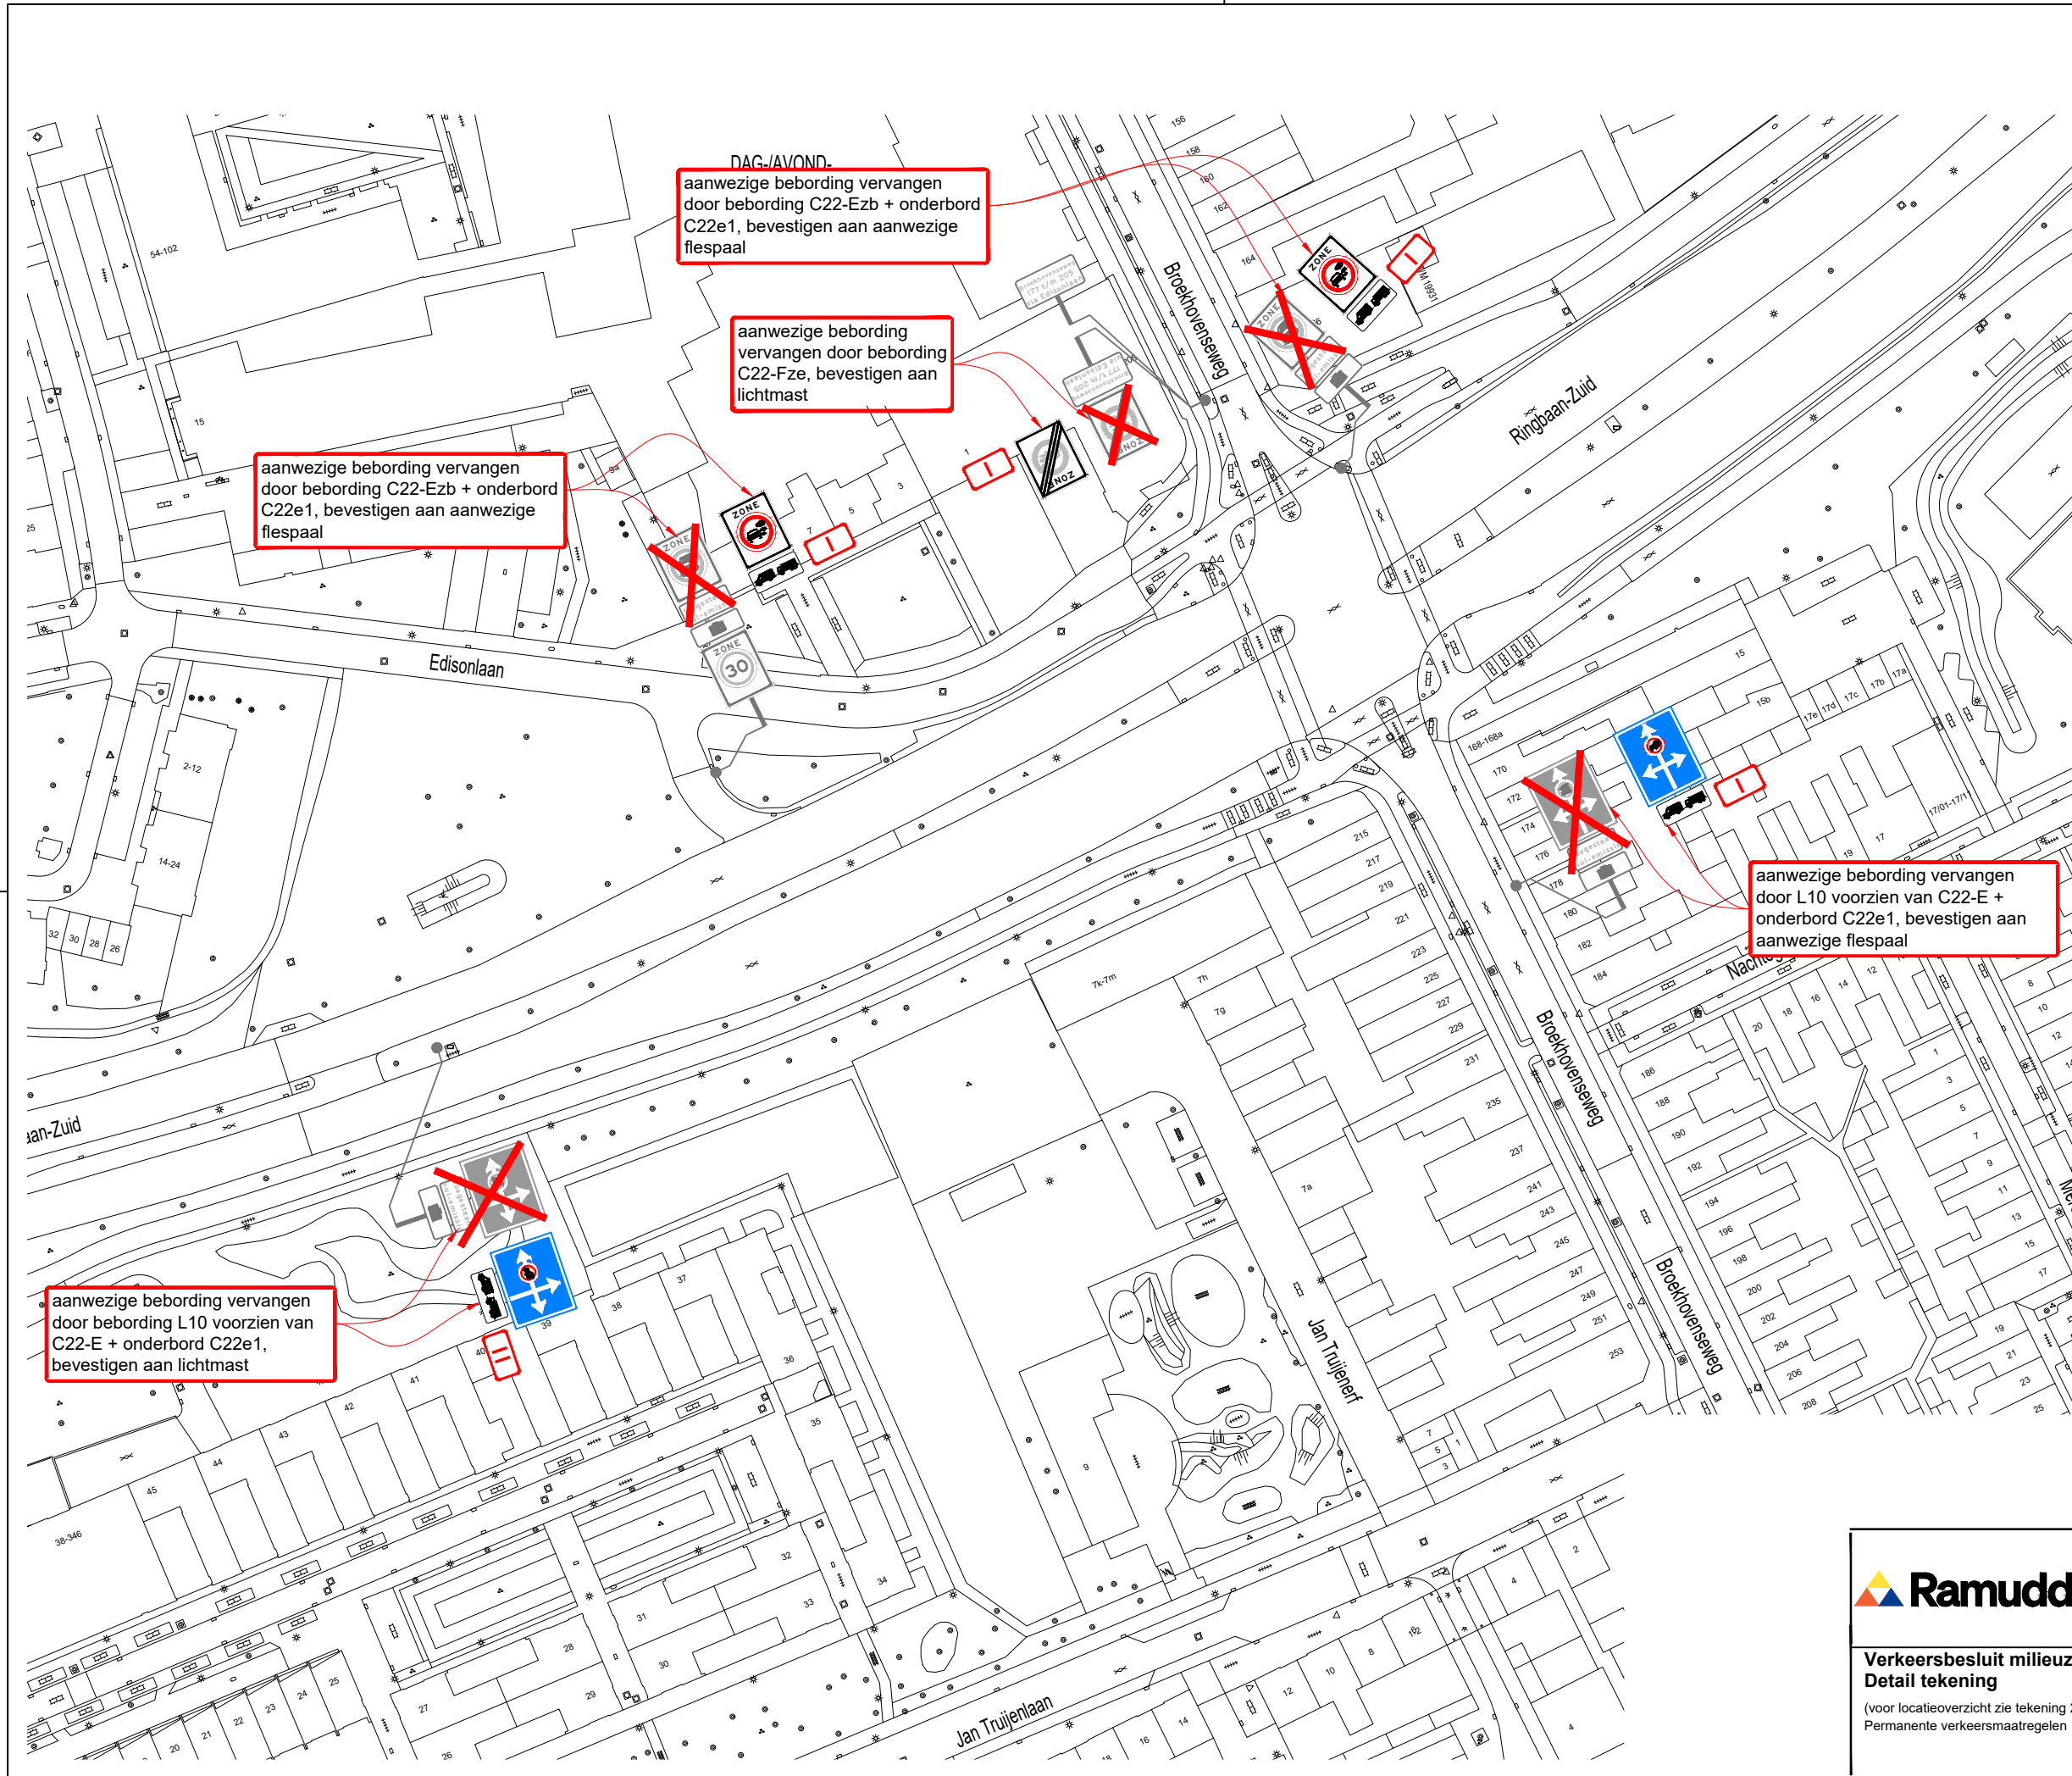

DAG-/AVOND-  
aanwezige bebording vervangen door bebording C22-Ezb + onderbord C22e1, bevestigen aan aanwezige flespaal

aanwezige bebording vervangen door bebording C22-Fze, bevestigen aan lichtmast

aanwezige bebording vervangen door bebording C22-Ezb + onderbord C22e1, bevestigen aan aanwezige flespaal

aanwezige bebording vervangen door L10 voorzien van C22-E + onderbord C22e1, bevestigen aan aanwezige flespaal

aanwezige bebording vervangen door bebording L10 voorzien van C22-E + onderbord C22e1, bevestigen aan lichtmast

### Hoeveelhedenstaat

nieuw:

- 2x C22-Ezb-bord + onderbord C22e1; type I
- 1x C22-Fze-bord; type I
- 1x L10-bord + C22-E opdruk + onderbord C22e1; type II
- 1x L10-bord + C22-E opdruk + onderbord C22e1; type I

verplaatsen:

- 

verwijderen:

- 2x C22-Czb-bord + onderbord C22c1
- 1x C22-Dze-bord
- 2x L10-bord + C22-C opdruk + onderbord C22c1

### Legenda

orientatie

### afmetingen standaard RVV-bebording

type bord	maat	1	2	3	4
vormgeving bord	maat				
	maat	400	600	800	1000
driehoek	zijde	500	700	900	1100
	zijde	400	600	800	1000
rechthoek	breedte	300	400	600	800
	hoogte	450	600	900	1200
achthoek	hoogte	X	700	900	X

maten in mm

### plaatsing RVV-bebording


- hoogte onderkant bebording ten opzichte van verharding bedraagt minimaal 2,20 m
- bebording bevestigen op flespaal, tenzij anders vermeld
- lengte flespaal onder de grond bedraagt ca. 0,80 m

**Ramudden**  
Verkeersbesluit milieuzone Tilburg  
Detail tekening  
(voor locatieoverzicht zie tekening 202315604-742)  
Permanente verkeersmaatregelen

**GEMEENTE TILBURG**

RAMUDDEN BV Tel: +31 13 21 32 202 Email: info@ramudden.nl Website: www.ramudden.nl	opdrachtgever:
tekenaar: WVA 27-10-25	vrijgave: MJA 27-10-25
versie: 1.0 - Definitief	blad: 1 van: 1
schaal: 1:1000	formaat: A3
tekeningnr.: 202315604-742-23	

© Ramudden BV

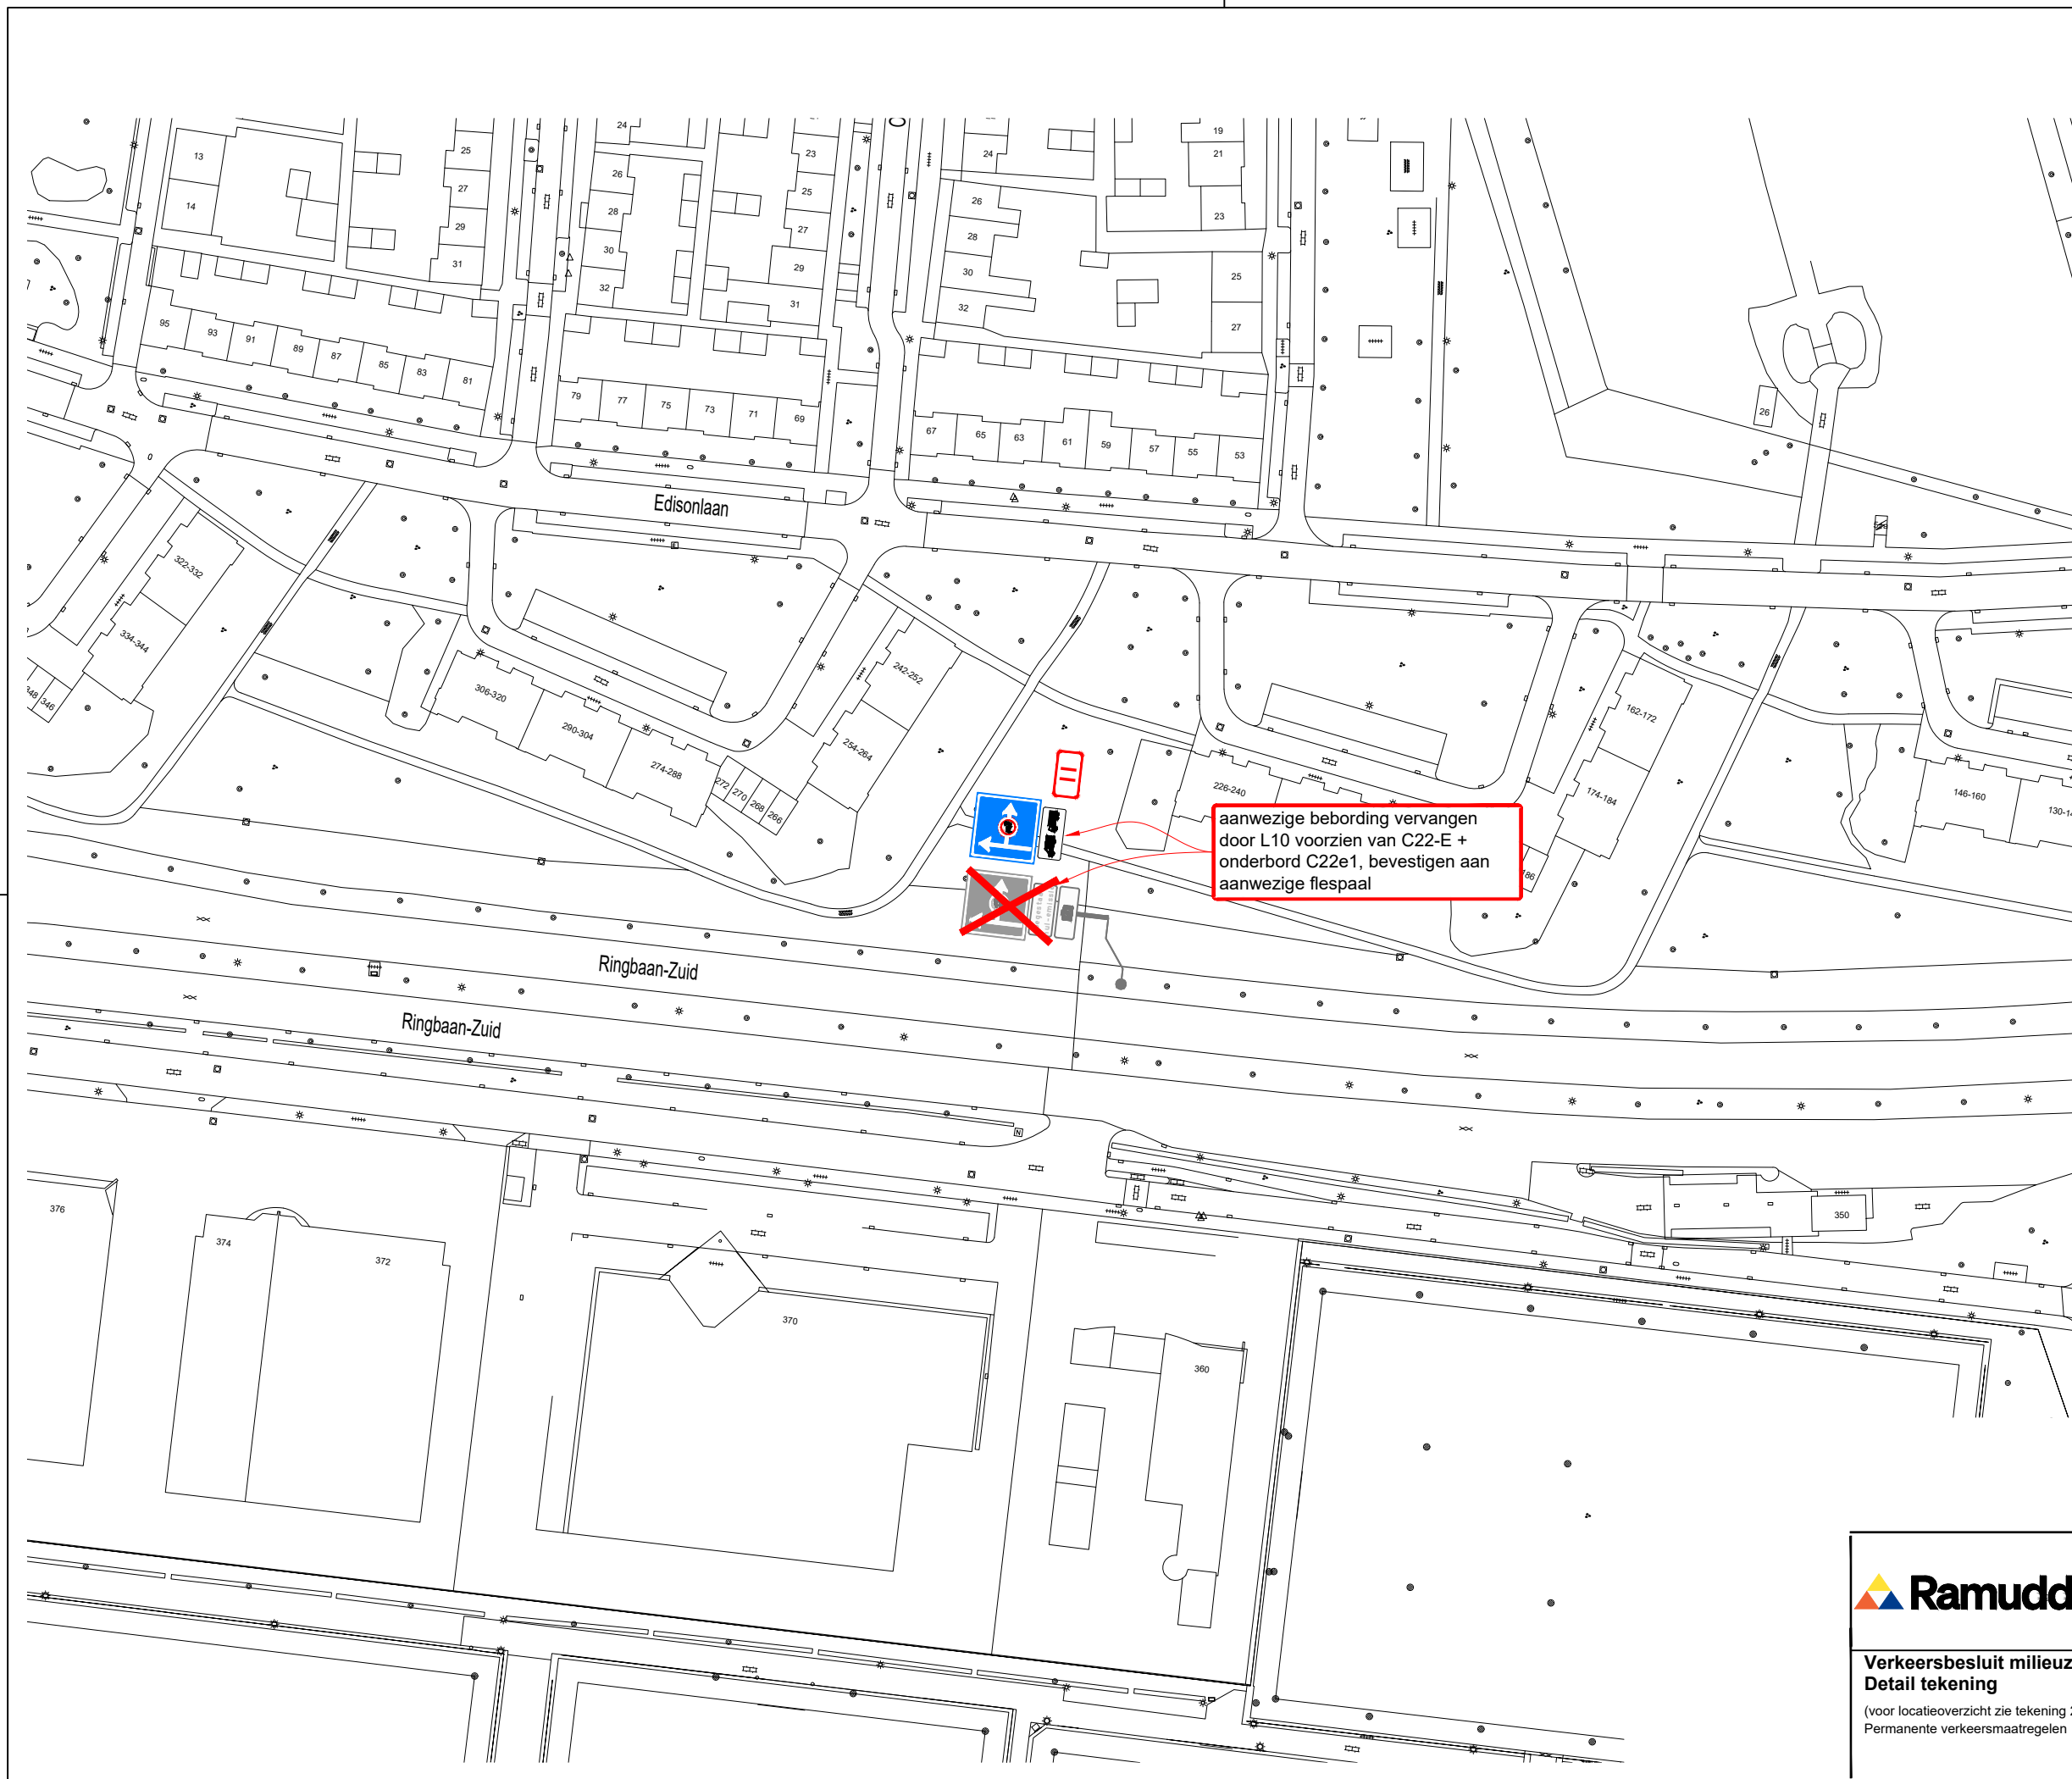

**Hoeveelhedenstaat**

nieuw:

- 0x C22-Ezb-bord + onderbord C22e1; type I
- 0x C22-Fze-bord; type I
- 1x L10-bord + C22-E opdruk + onderbord C22e1; type II

verplaatsen:

- 

verwijderen:

- 0x C22-Czb-bord + onderbord C22c1
- 0x C22-Dze-bord
- 1x L10-bord + C22-C opdruk + onderbord C22c1

**Legenda**

orientatie

*afmetingen standaard RVV-bebording*

vormgeving bord	maat	type bord			
rond	diameter	400	600	800	1000
driehoek	zijde	500	700	900	1100
vierkant	zijde	400	600	800	1000
rechthoek	breedte	300	400	600	800
	hoogte	450	600	900	1200
achthoek	hoogte	X	700	900	X

*maten in mm*

**plaatsing RVV-bebording**

- hoogte onderkant bebording ten opzichte van verharding bedraagt minimaal 2,20 m
- bebording bevestigen op flespaal, tenzij anders vermeld
- lengte flespaal onder de grond bedraagt ca. 0,80 m


**Ramudden BV**  
 Tel: +31 (0) 21 32 202  
 Email: info@ramudden.nl  
 Website: www.ramudden.nl

**GEMEENTE TILBURG**

**Verkeersbesluit milieuzone Tilburg**  
**Detail tekening**  
 (voor locatieoverzicht zie tekening 202315604-742)  
 Permanente verkeersmaatregelen

tekenaar: WVA	27-10-25	vrijgave: MJA	27-10-25
versie: 1.0 - Definitief	blad: 1	van: 1	
schaal: 1:1000	formaat: A3		
tekeningnr.: <b>202315604-742-24</b>			

© Ramudden BV

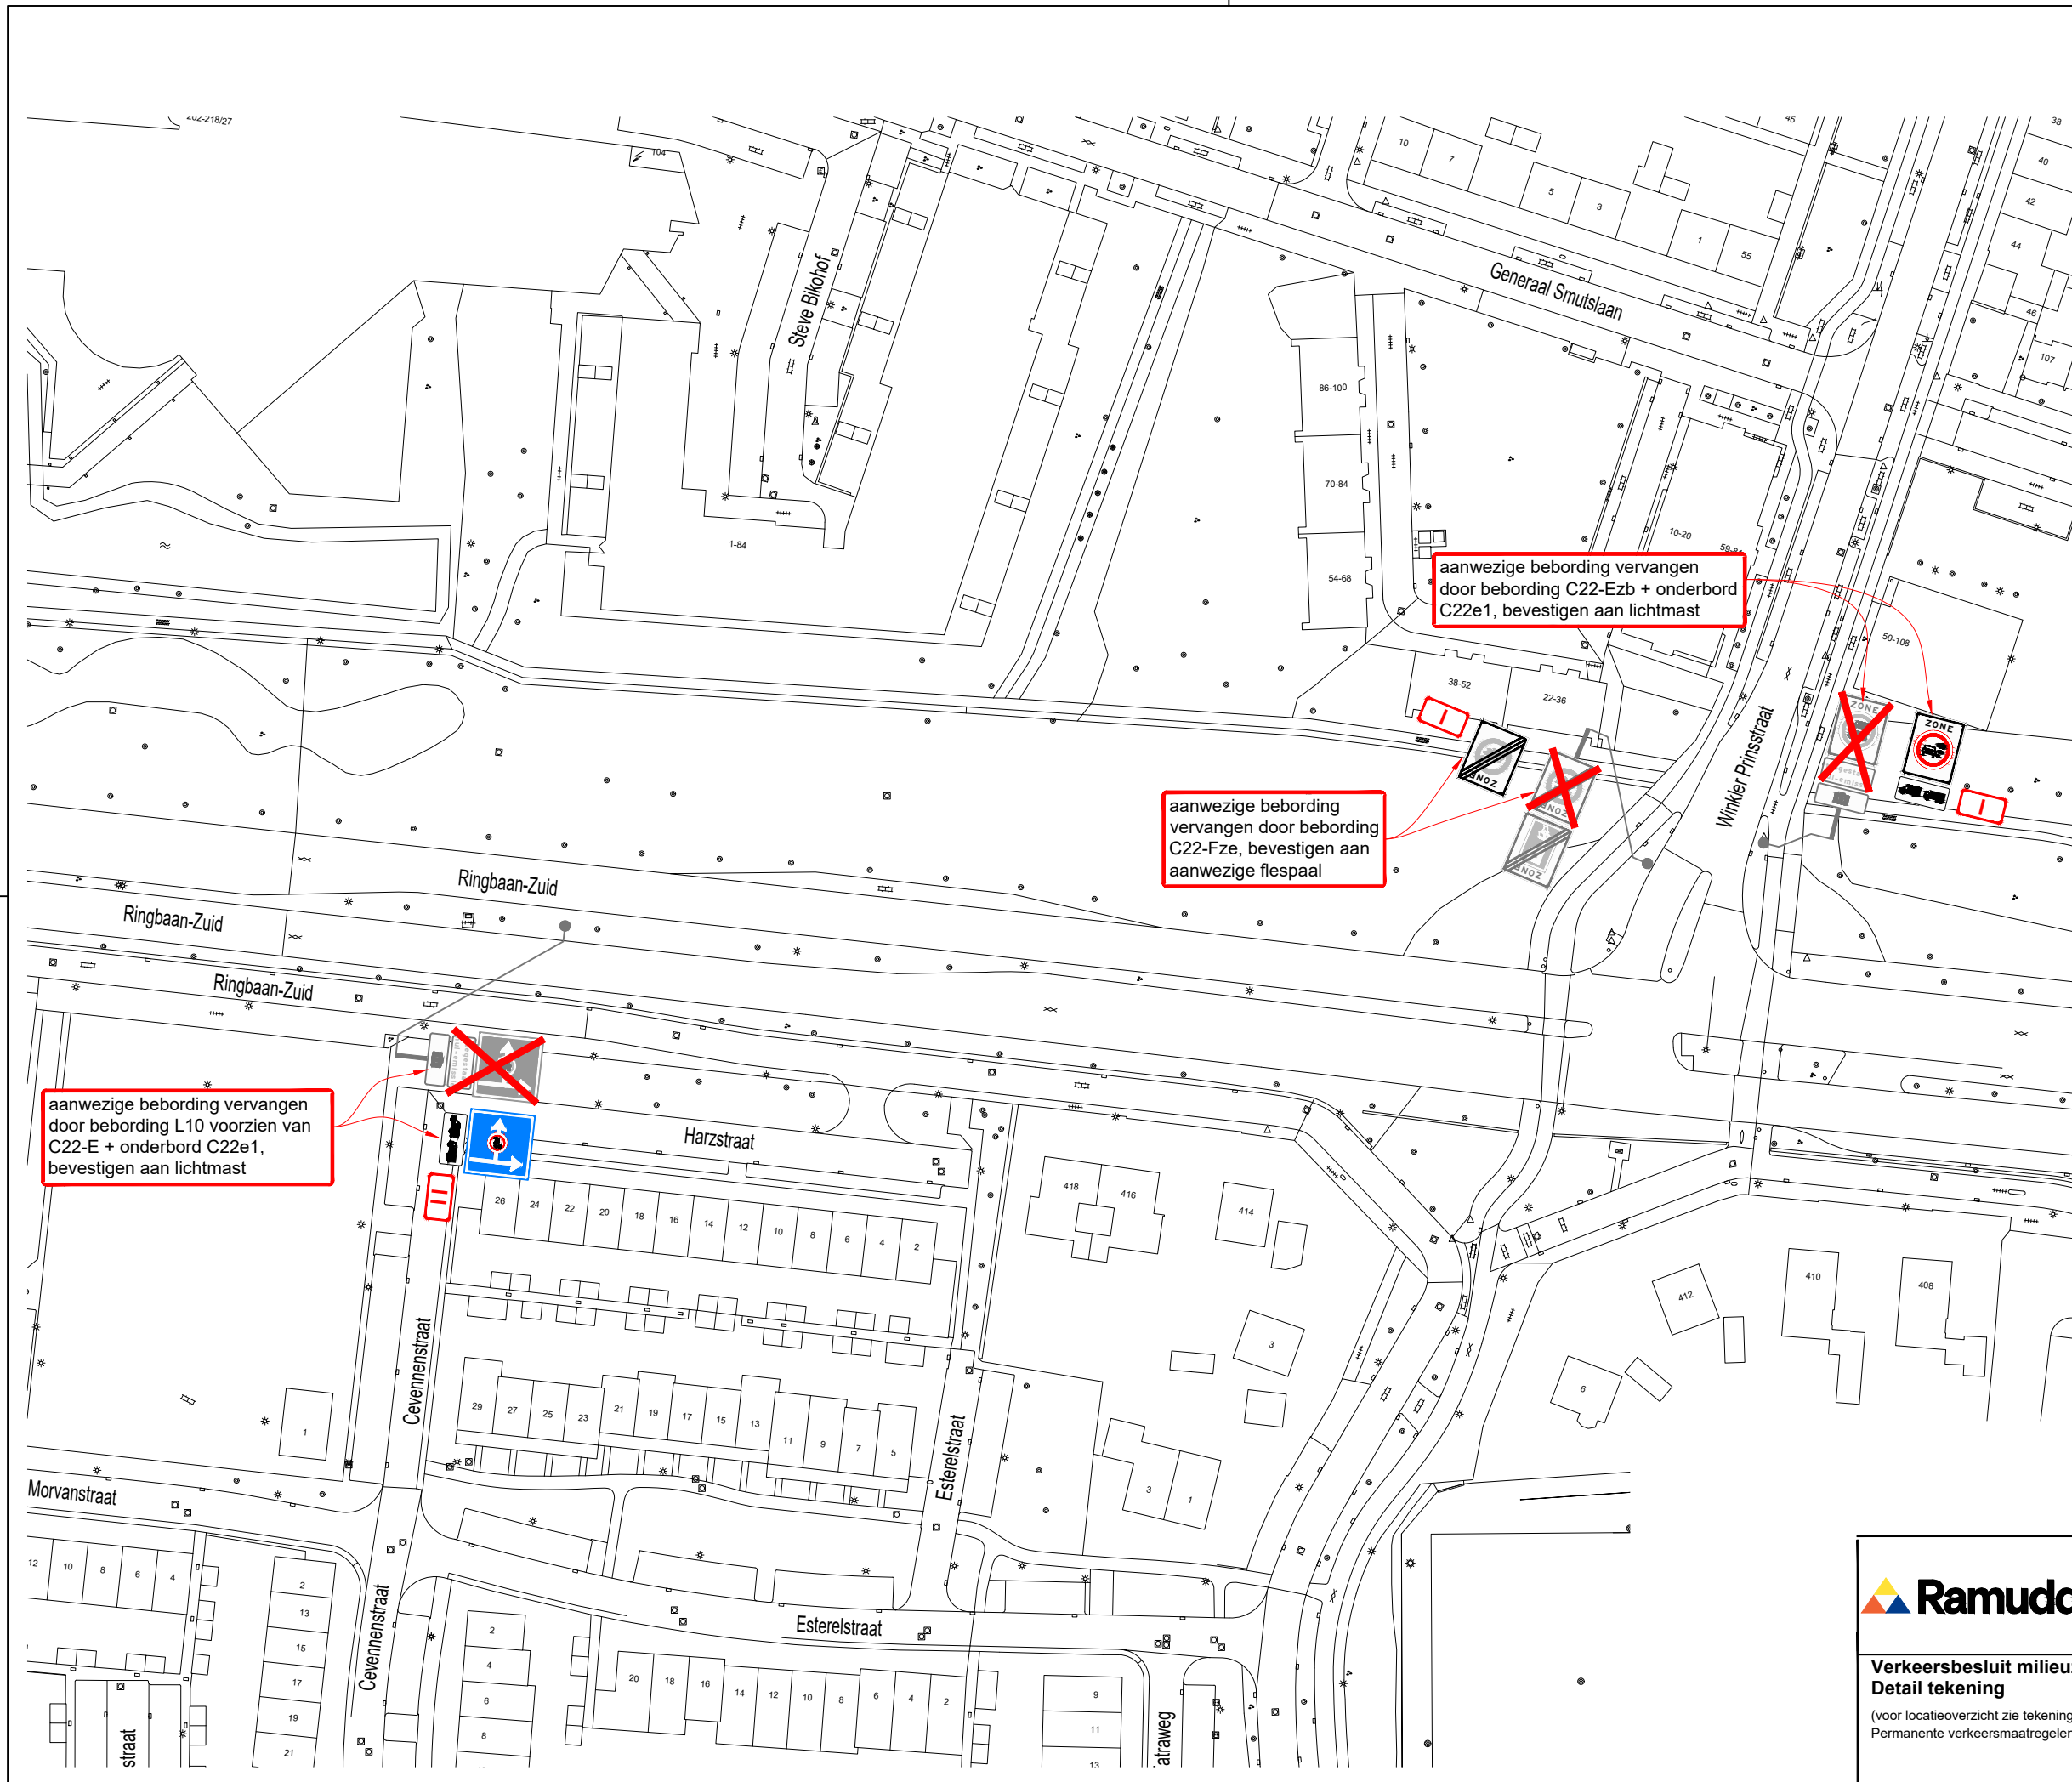

aanwezige bebording vervangen door bebording C22-Ezb + onderbord C22e1, bevestigen aan lichtmast

aanwezige bebording vervangen door bebording C22-Fze, bevestigen aan aanwezige flespaal

aanwezige bebording vervangen door bebording L10 voorzien van C22-E + onderbord C22e1, bevestigen aan lichtmast

**Hoeveelhedenstaat**

- nieuw:
- 1x C22-Ezb-bord + onderbord C22e1; type I
  - 1x C22-Fze-bord; type I
  - 1x L10-bord + C22-E opdruk + onderbord C22e1; type II

verplaatsen:

- 
- verwijderen:
- 1x C22-Czb-bord + onderbord C22c1
- 1x C22-Dze-bord
- 1x L10-bord + C22-C opdruk + onderbord C22c1

**Legenda**



orientatie

*afmetingen standaard RVV-bebording*

vormgeving bord	maat	type bord			
rond	diameter	400	600	800	1000
driehoek	zijde	500	700	900	1100
vierkant	zijde	400	600	800	1000
rechthoek	breedte	300	400	600	800
	hoogte	450	600	900	1200
achthoek	hoogte	X	700	900	X

*maten in mm*

*plaatsing RVV-bebording*


- hoogte onderkant bebording ten opzichte van verharding bedraagt minimaal 2,20 m
- bebording bevestigen op flespaal, tenzij anders vermeld
- lengte flespaal onder de grond bedraagt ca. 0,80 m



**Verkeersbesluit milieuzone Tilburg**  
**Detail tekening**  
 (voor locatieoverzicht zie tekening 202315604-742)  
 Permanente verkeersmaatregelen



RAMUDDEN BV Tel: +31 13 21 32 202 Email: info@ramudden.nl Website: www.ramudden.nl	opdrachtgever:
tekenaar: WVA 27-10-25	vrijgave: MJA 27-10-25
versie: 1.0 - Definitief	blad: 1 van: 1
schaal: 1:1000	formaat: A3
tekeningnr.: 202315604-742-25	

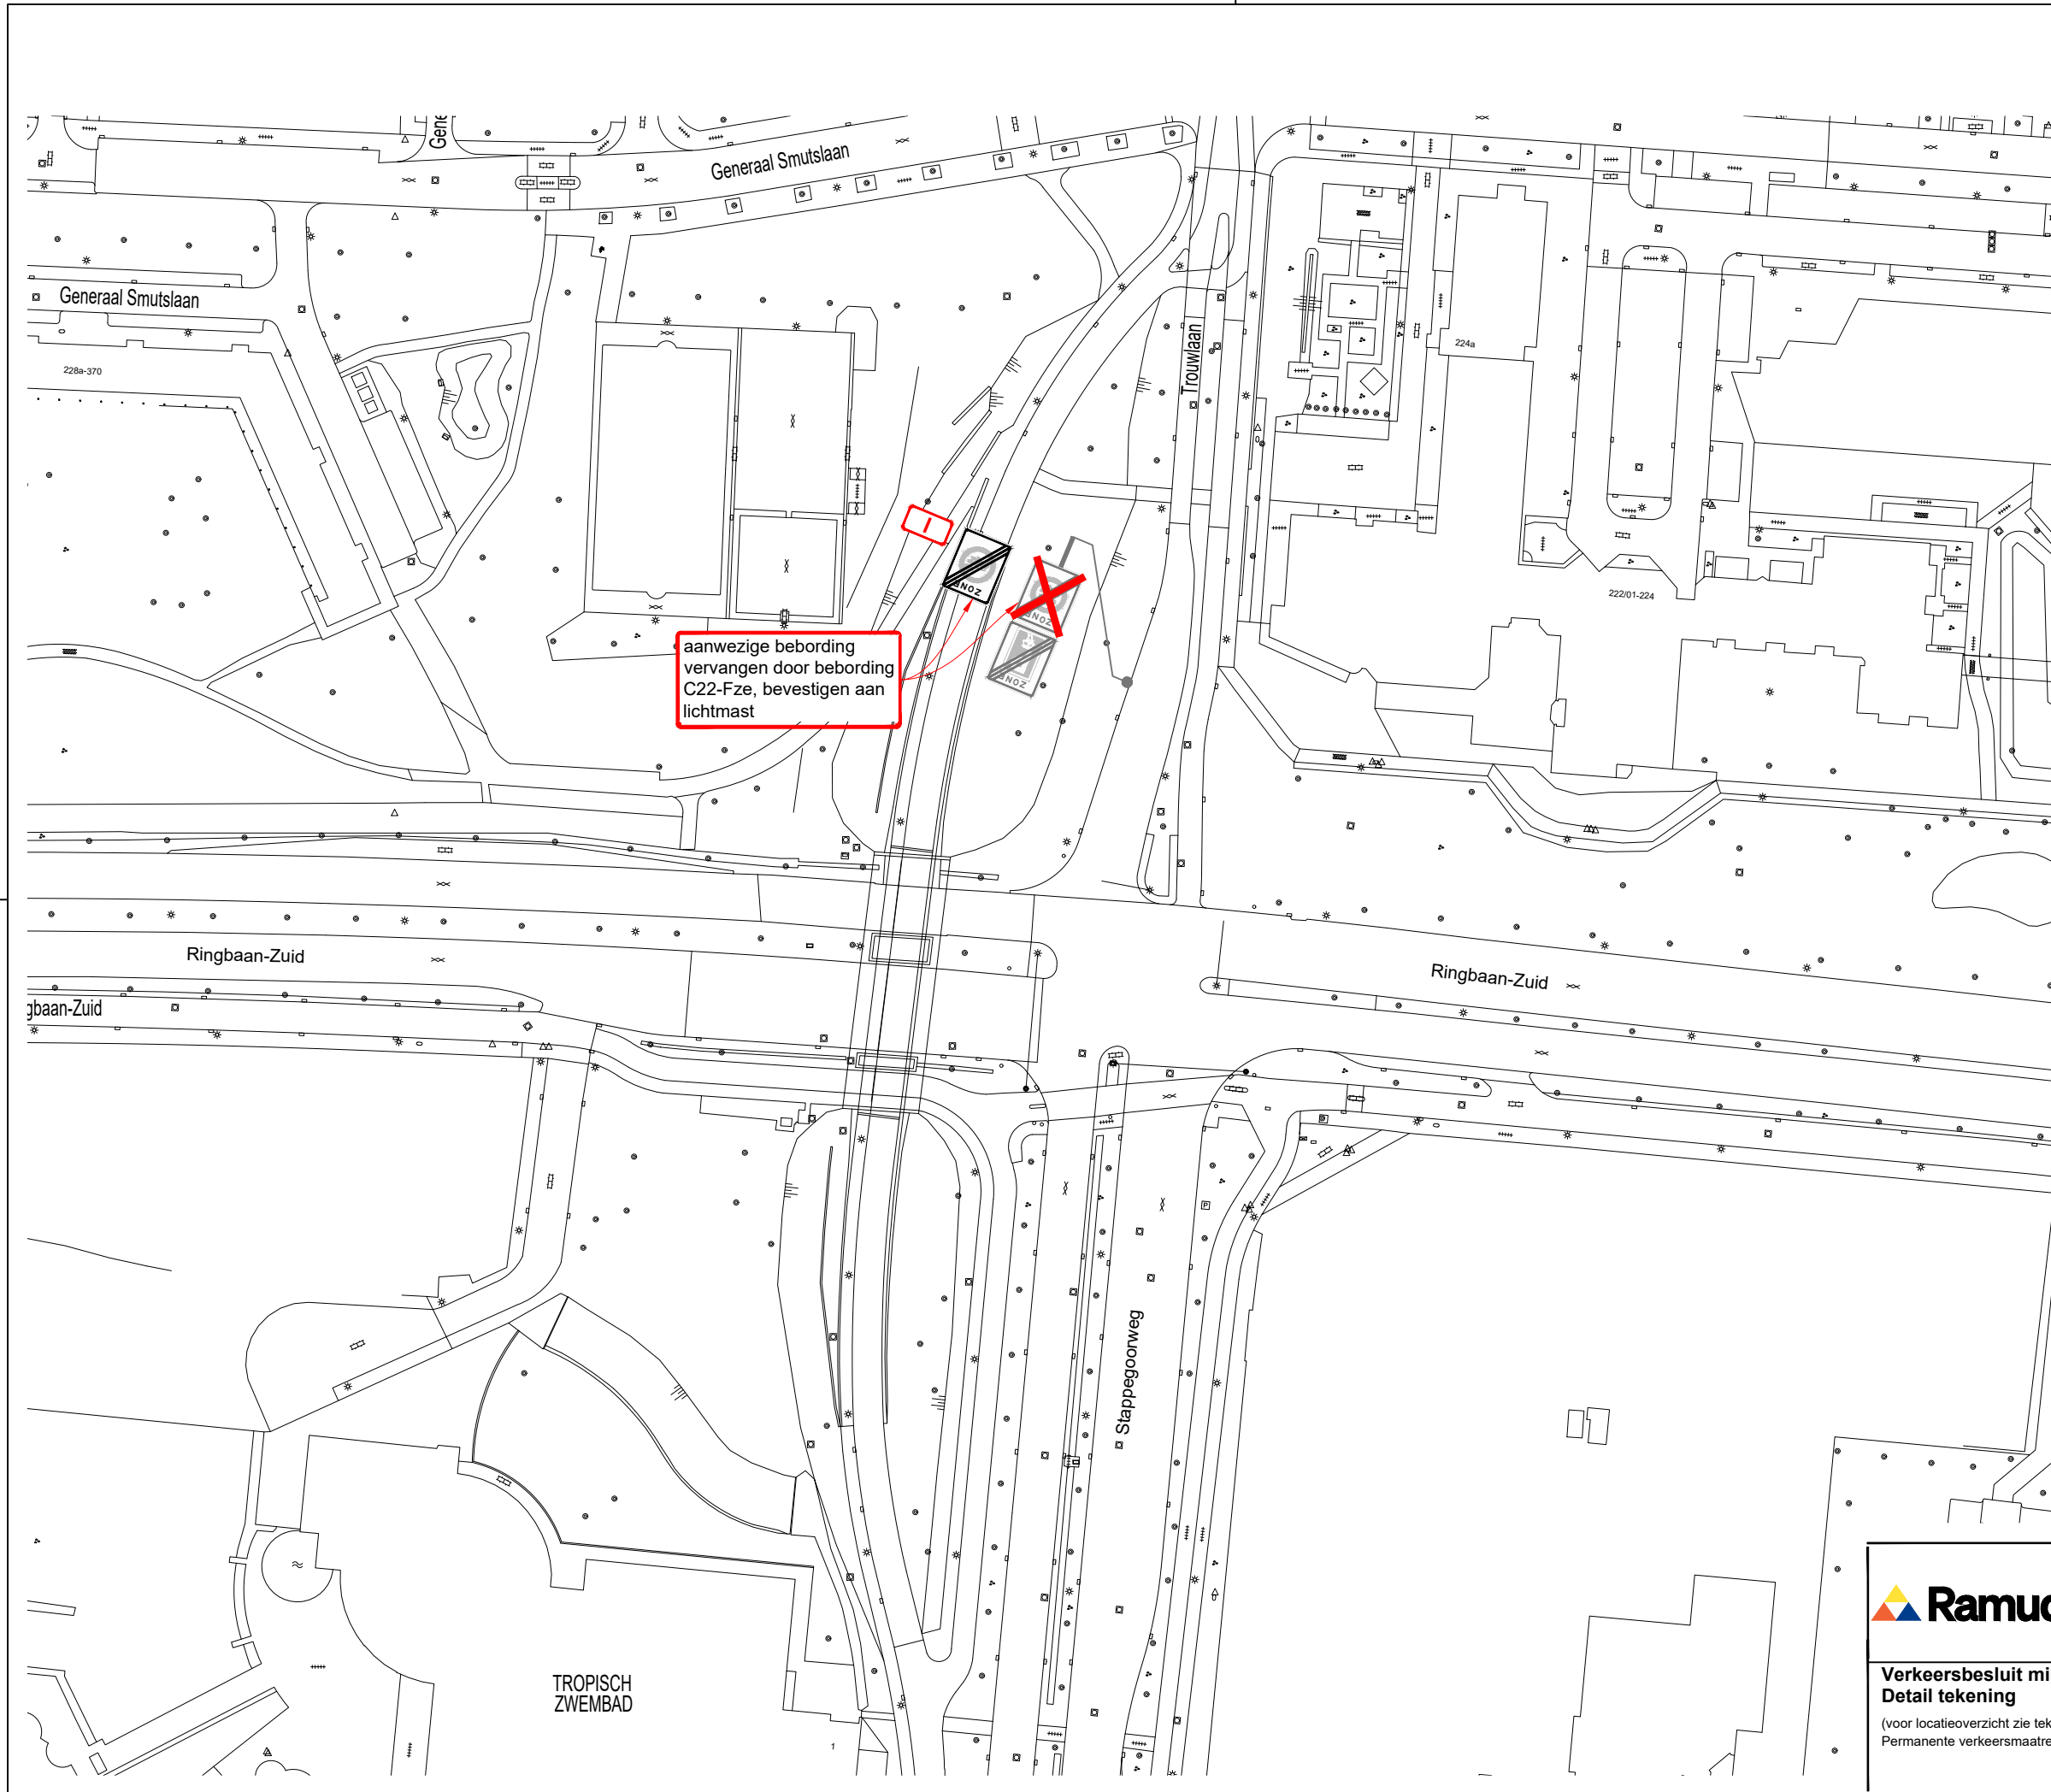

aanwezige bebording  
 vervangen door bebording  
 C22-Fze, bevestigen aan  
 lichtmast

**Hoeveelhedenstaat**

- nieuw:
- 0x C22-Ezb-bord + onderbord C22e1; type I
  - 1x C22-Fze-bord; type I
  - 0x L10-bord + C22-E opdruk + onderbord C22e1; type I
- verplaatsen:
- 
- verwijderen:
- 0x C22-Czb-bord + onderbord C22c1
  - 1x C22-Dze-bord
  - 0x L10-bord + C22-C opdruk + onderbord C22c1

**Legenda**



orientatie

*afmetingen standaard RVV-bebording*

		type bord			
vormgeving bord	maat				
rond	diameter	400	600	800	1000
driehoek	zijde	500	700	900	1100
vierkant	zijde	400	600	800	1000
rechthoek	breedte	300	400	600	800
	hoogte	450	600	900	1200
achthoek	hoogte	X	700	900	X

*maten in mm*

*plaatsing RVV-bebording*


- hoogte onderkant bebording ten opzichte van verharding bedraagt minimaal 2,20 m
- bebording bevestigen op flespaal, tenzij anders vermeld
- lengte flespaal onder de grond bedraagt ca. 0,80 m



**Verkeersbesluit milieuzone Tilburg**  
**Detail tekening**  
 (voor locatieoverzicht zie tekening 202315604-742)  
 Permanente verkeersmaatregelen

tekenaar: WVA	27-10-25	vrijgave: MJA	27-10-25
versie: 1.0 - Definitief	blad: 1	van: 1	
schaal: 1:1000	formaat: A3		
tekeningnr.: 202315604-742-26			



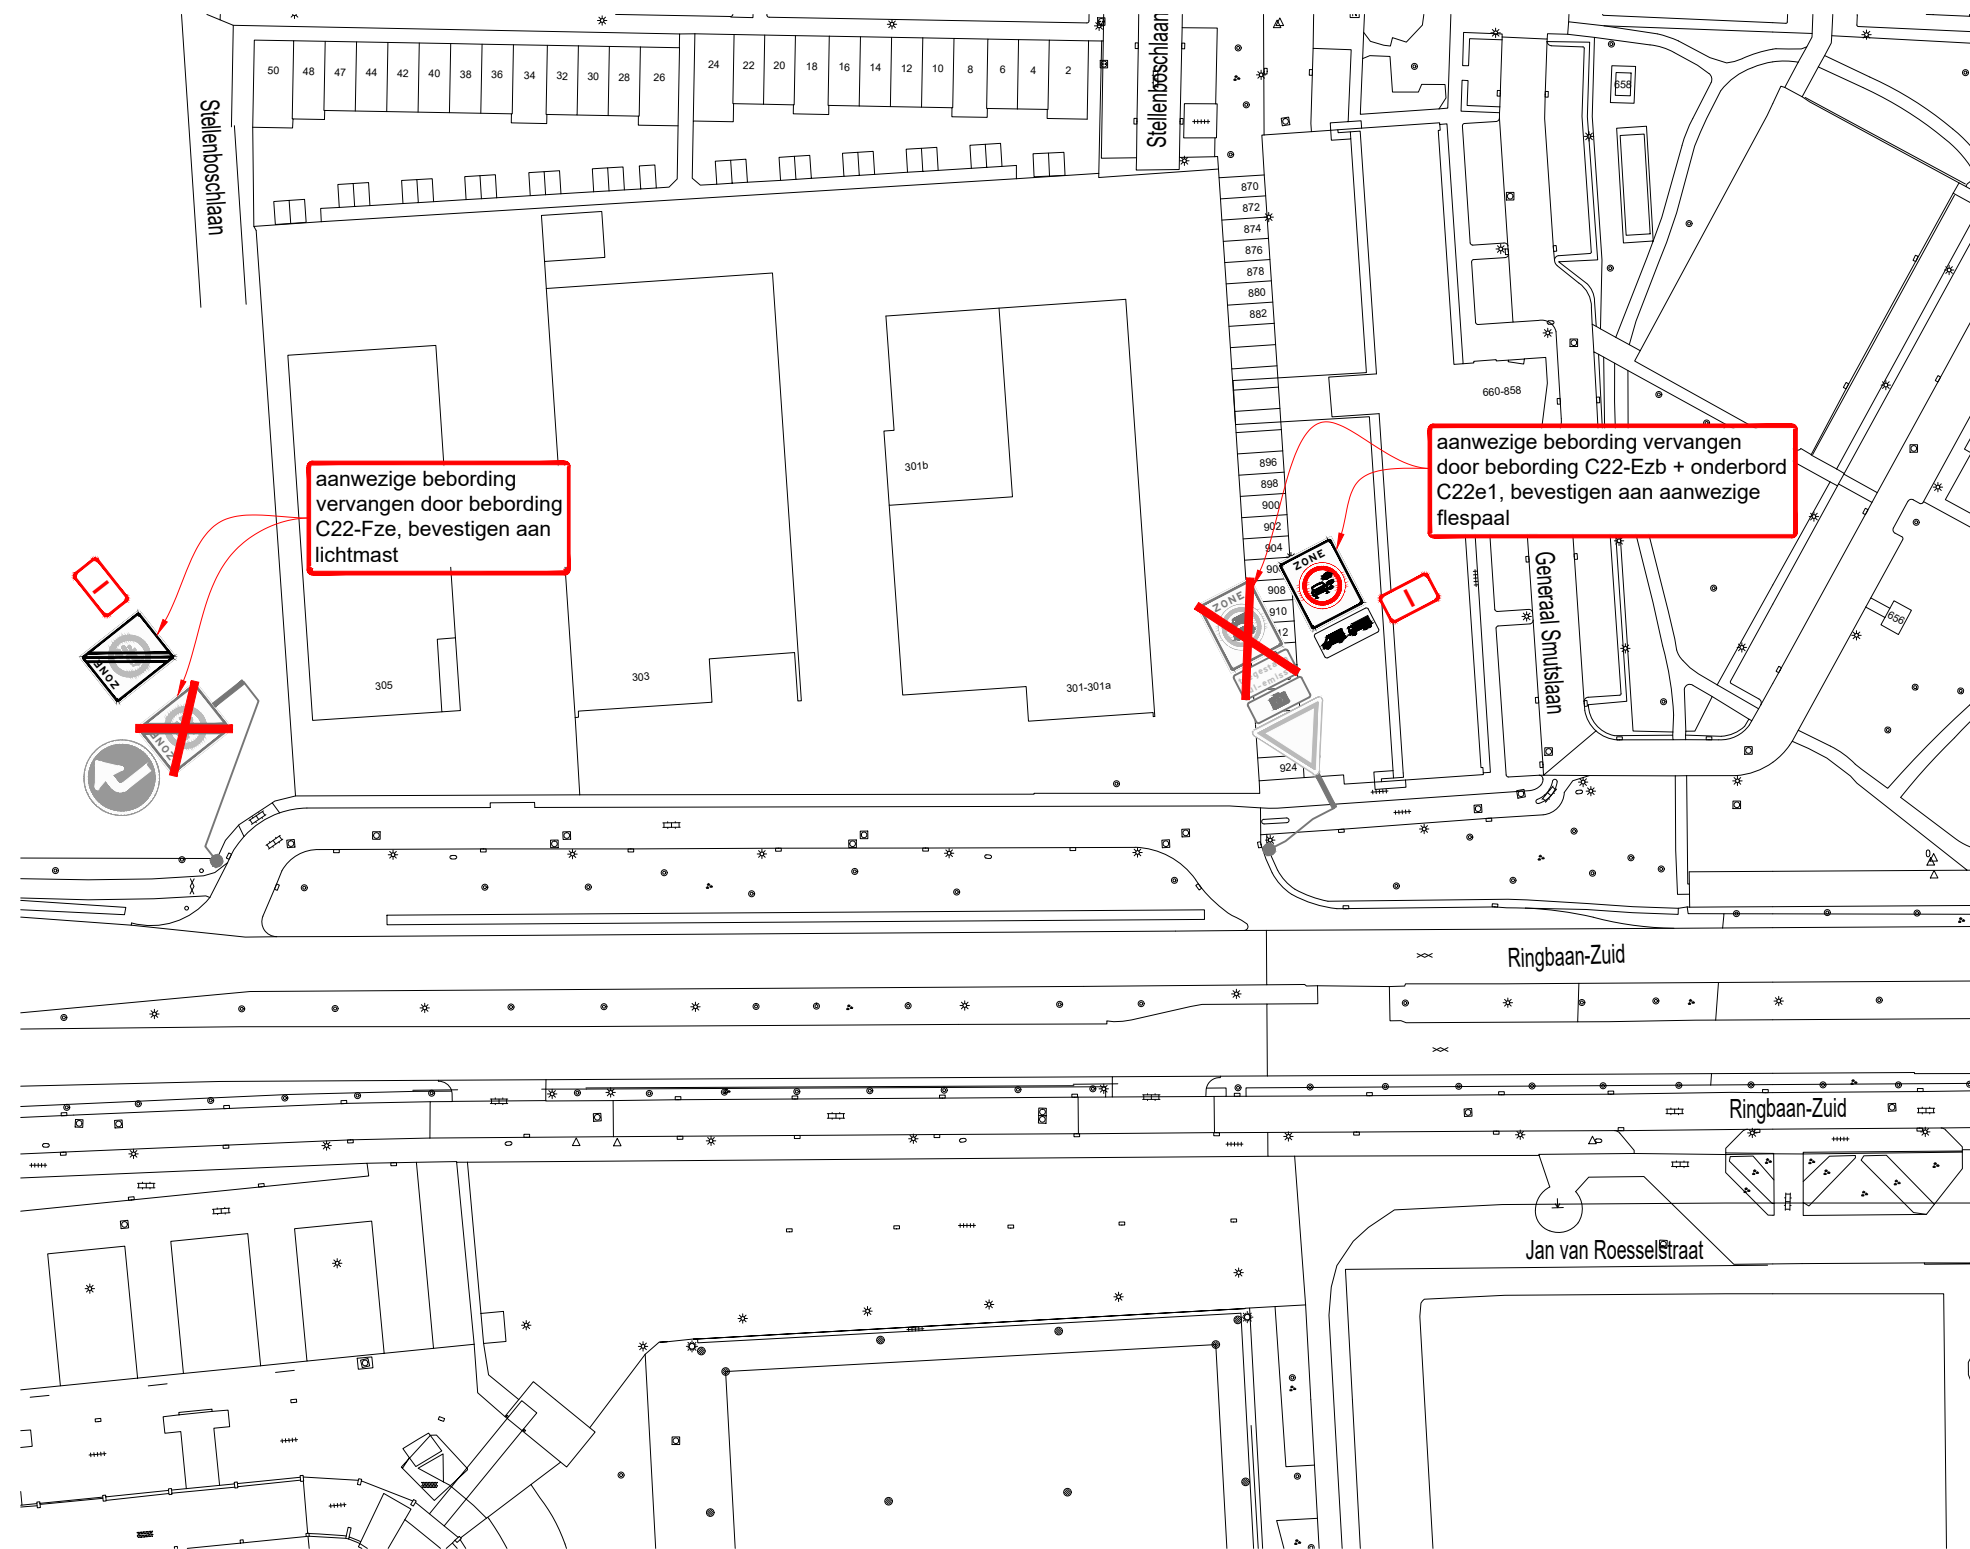

### Hoeveelhedenstaat

nieuw:

- 1x C22-Ezb-bord + onderbord C22e1; type I
- 1x C22-Fze-bord; type I
- 0x L10-bord + C22-E opdruk + onderbord C22e1; type II

verplaatsen:

- 

verwijderen:

- 1x C22-Czb-bord + onderbord C22c1
- 1x C22-Dze-bord
- 0x L10-bord + C22-C opdruk + onderbord C22c1

### Legenda

orientatie

afmetingen standaard RVV-bebording

type bord	maat	1	2	3	4	
vormgeving bord	rond	diameter	400	600	800	1000
	driehoek	zijde	500	700	900	1100
vierkant	zijde	400	600	800	1000	
	rechthoek	breedte	300	400	600	800
achthoek	hoogte	450	600	900	1200	
	maten in mm	hoogte	X	700	900	X

plaatsing RVV-bebording


- hoogte onderkant bebording ten opzichte van verharding bedraagt minimaal 2,20 m
- bebording bevestigen op flespaal, tenzij anders vermeld
- lengte flespaal onder de grond bedraagt ca. 0,80 m

RAMUDDEN BV  
Tel: +31 (0) 13 21 32 202  
Email: info@ramudden.nl  
Website: www.ramudden.nl

opdrachtgever:

tekonaar: WVA	27-10-25	vrijgave: MJA	27-10-25
versie: 1.0 - Definitief	blad: 1	van: 1	
schaal: 1:1000	formaat: A3		
tekeningnr.: 202315604-742-27			

© Ramudden BV

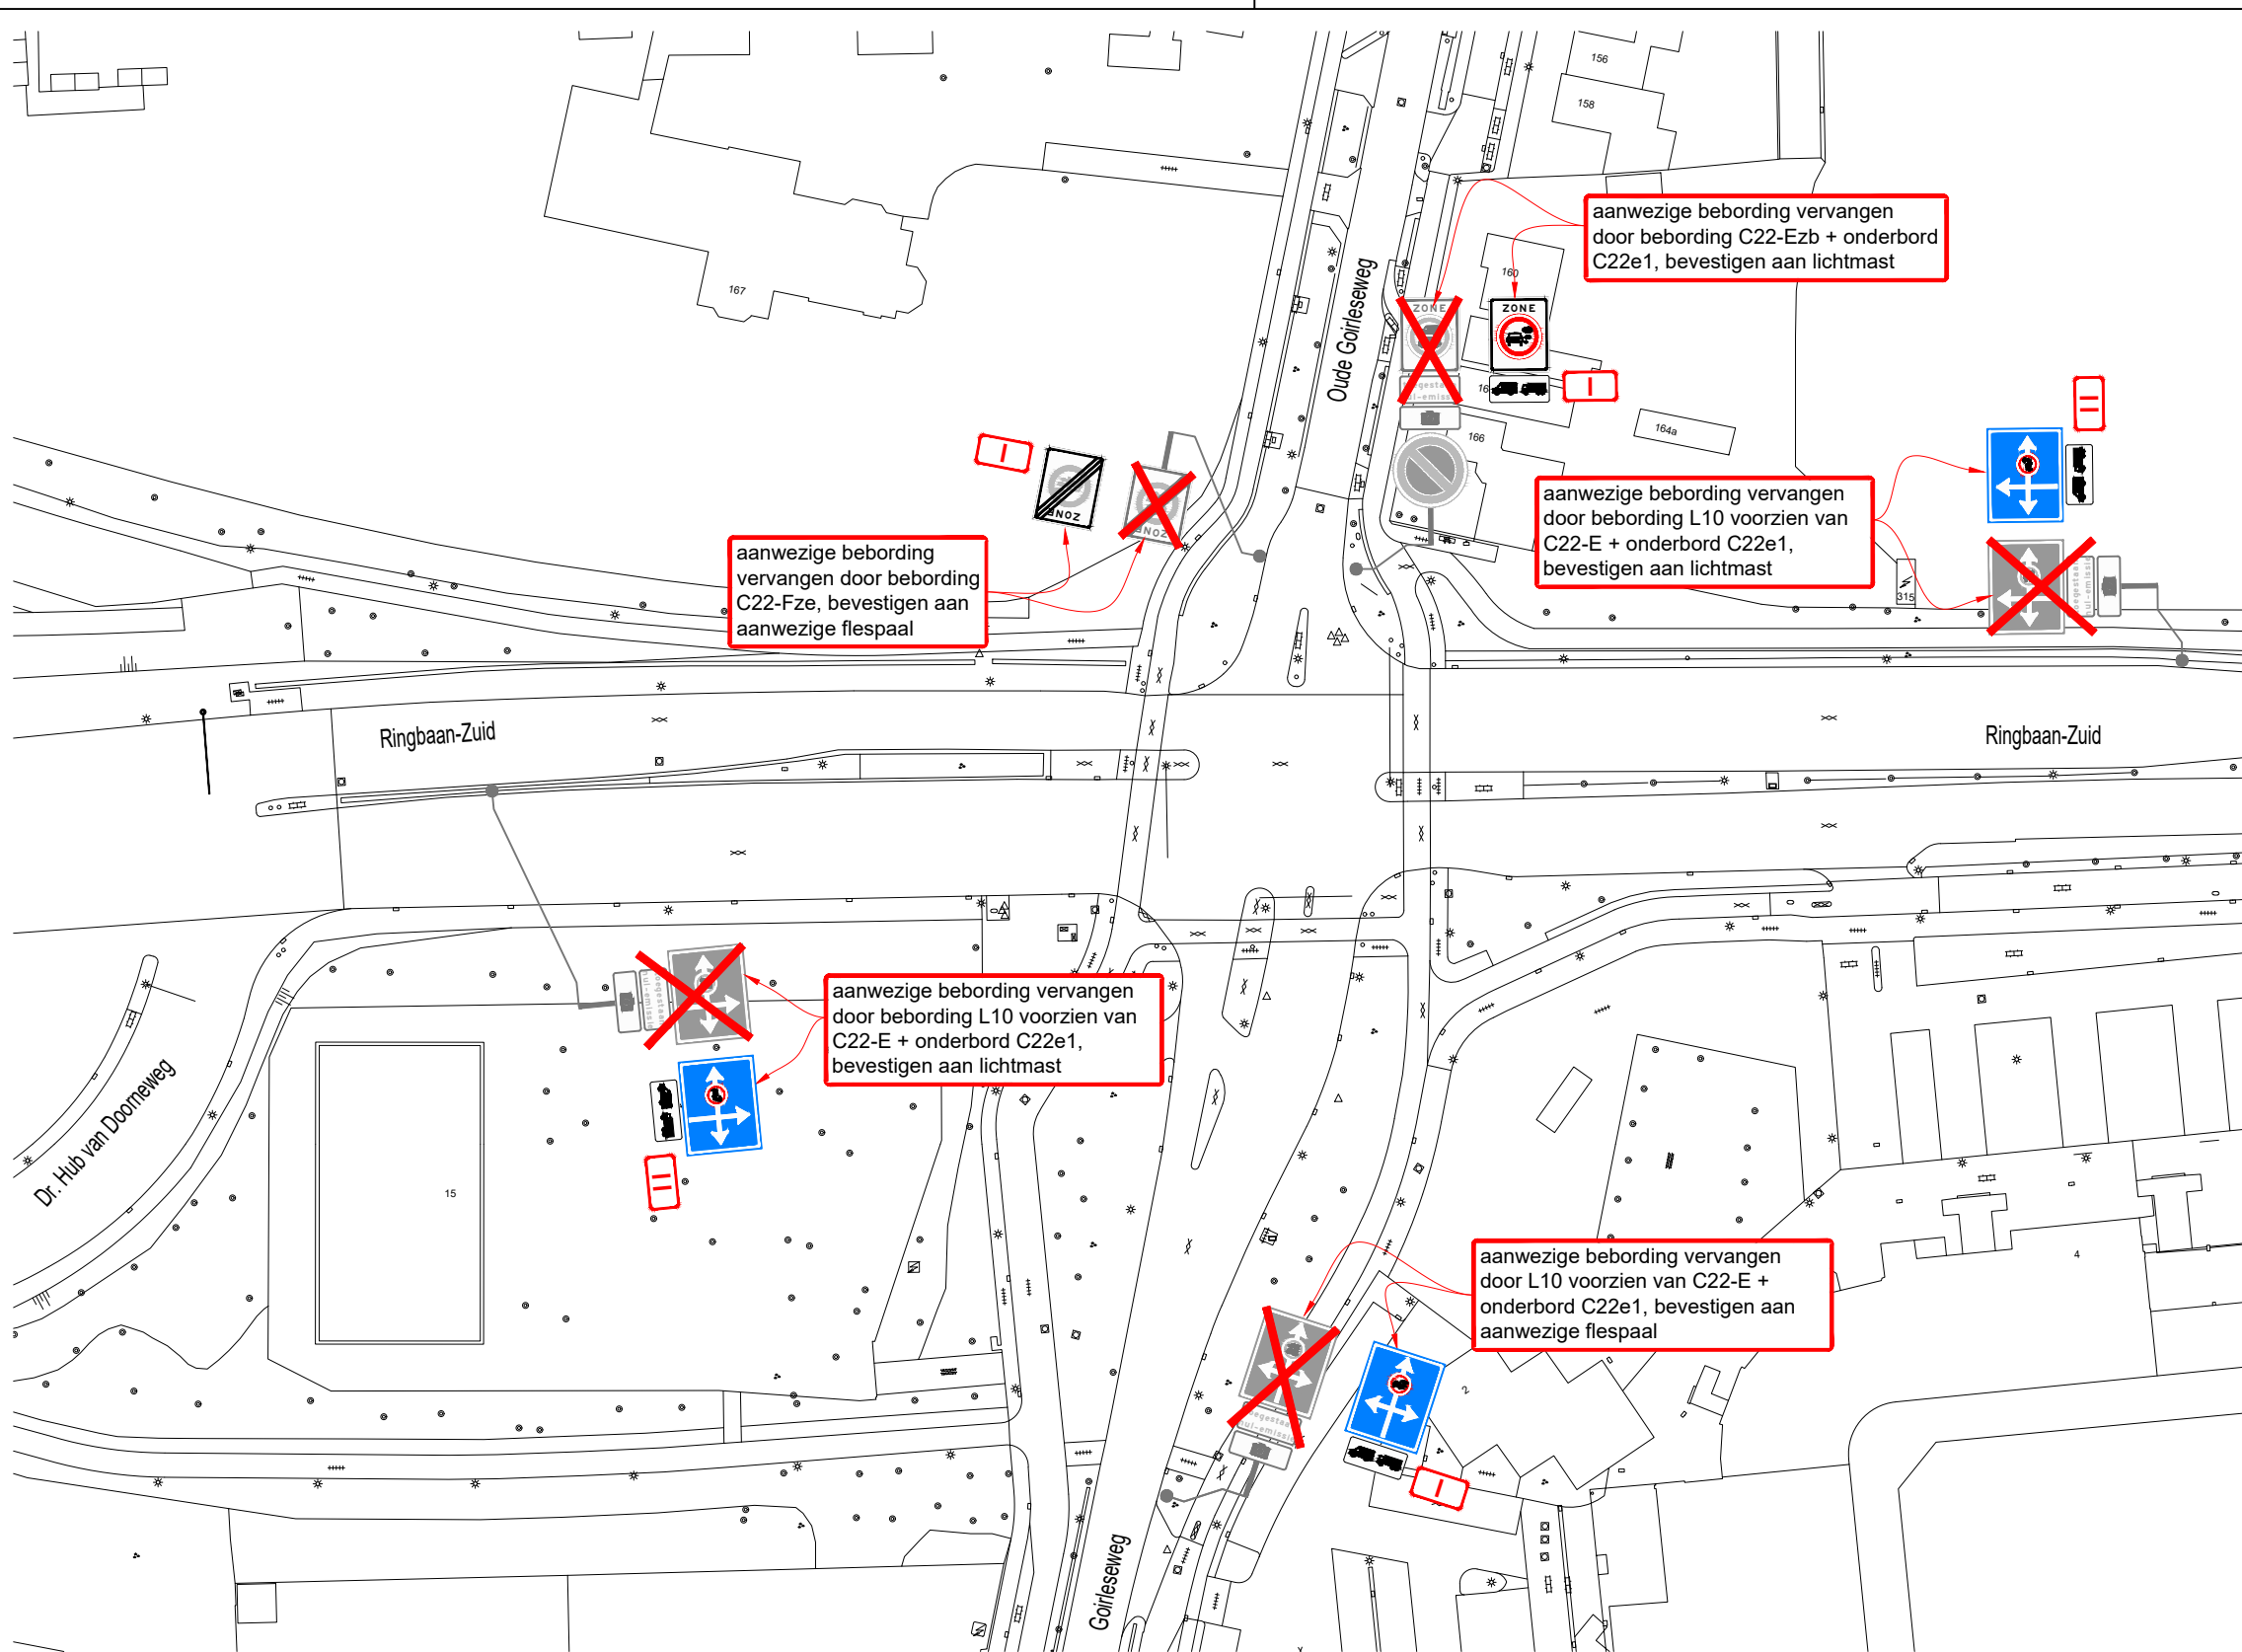

**Hoeveelhedenstaat**

nieuw:

- 1x C22-Ezb-bord + onderbord C22e1; type I
- 1x C22-Fze-bord; type I
- 2x L10-bord + C22-E opdruk + onderbord C22e1; type II
- 1x L10-bord + C22-E opdruk + onderbord C22e1; type I

verplaatsen:

- 

verwijderen:

- 1x C22-Czb-bord + onderbord C22c1
- 1x C22-Dze-bord
- 3x L10-bord + C22-C opdruk + onderbord C22c1

**Legenda**

orientatie

*afmetingen standaard RVV-bebording*

vormgeving bord	maat	type bord			
		I	II	III	IV
rond	diameter	400	600	800	1000
driehoek	zijde	500	700	900	1100
vierkant	zijde	400	600	800	1000
rechthoek	breedte	300	400	600	800
	hoogte	450	600	900	1200
achthoek	hoogte	X	700	900	X

*maten in mm*


**plaatsing RVV-bebording**

- hoogte onderkant bebording ten opzichte van verharding bedraagt minimaal 2,20 m
- bebording bevestigen op flespaal, tenzij anders vermeld
- lengte flespaal onder de grond bedraagt ca. 0,80 m

**Verkeersbesluit milieuzone Tilburg**  
Detail tekening  
(voor locatieoverzicht zie tekening 202315604-742)  
Permanente verkeersmaatregelen

opdrachtgever:

tekenaar: WVA	27-10-25	vrijgave: MJA	27-10-25
versie: 1.0 - Definitief	blad: 1	van: 1	
schaal: 1:1000	formaat: A3		
tekeningnr.: 202315604-742-28			

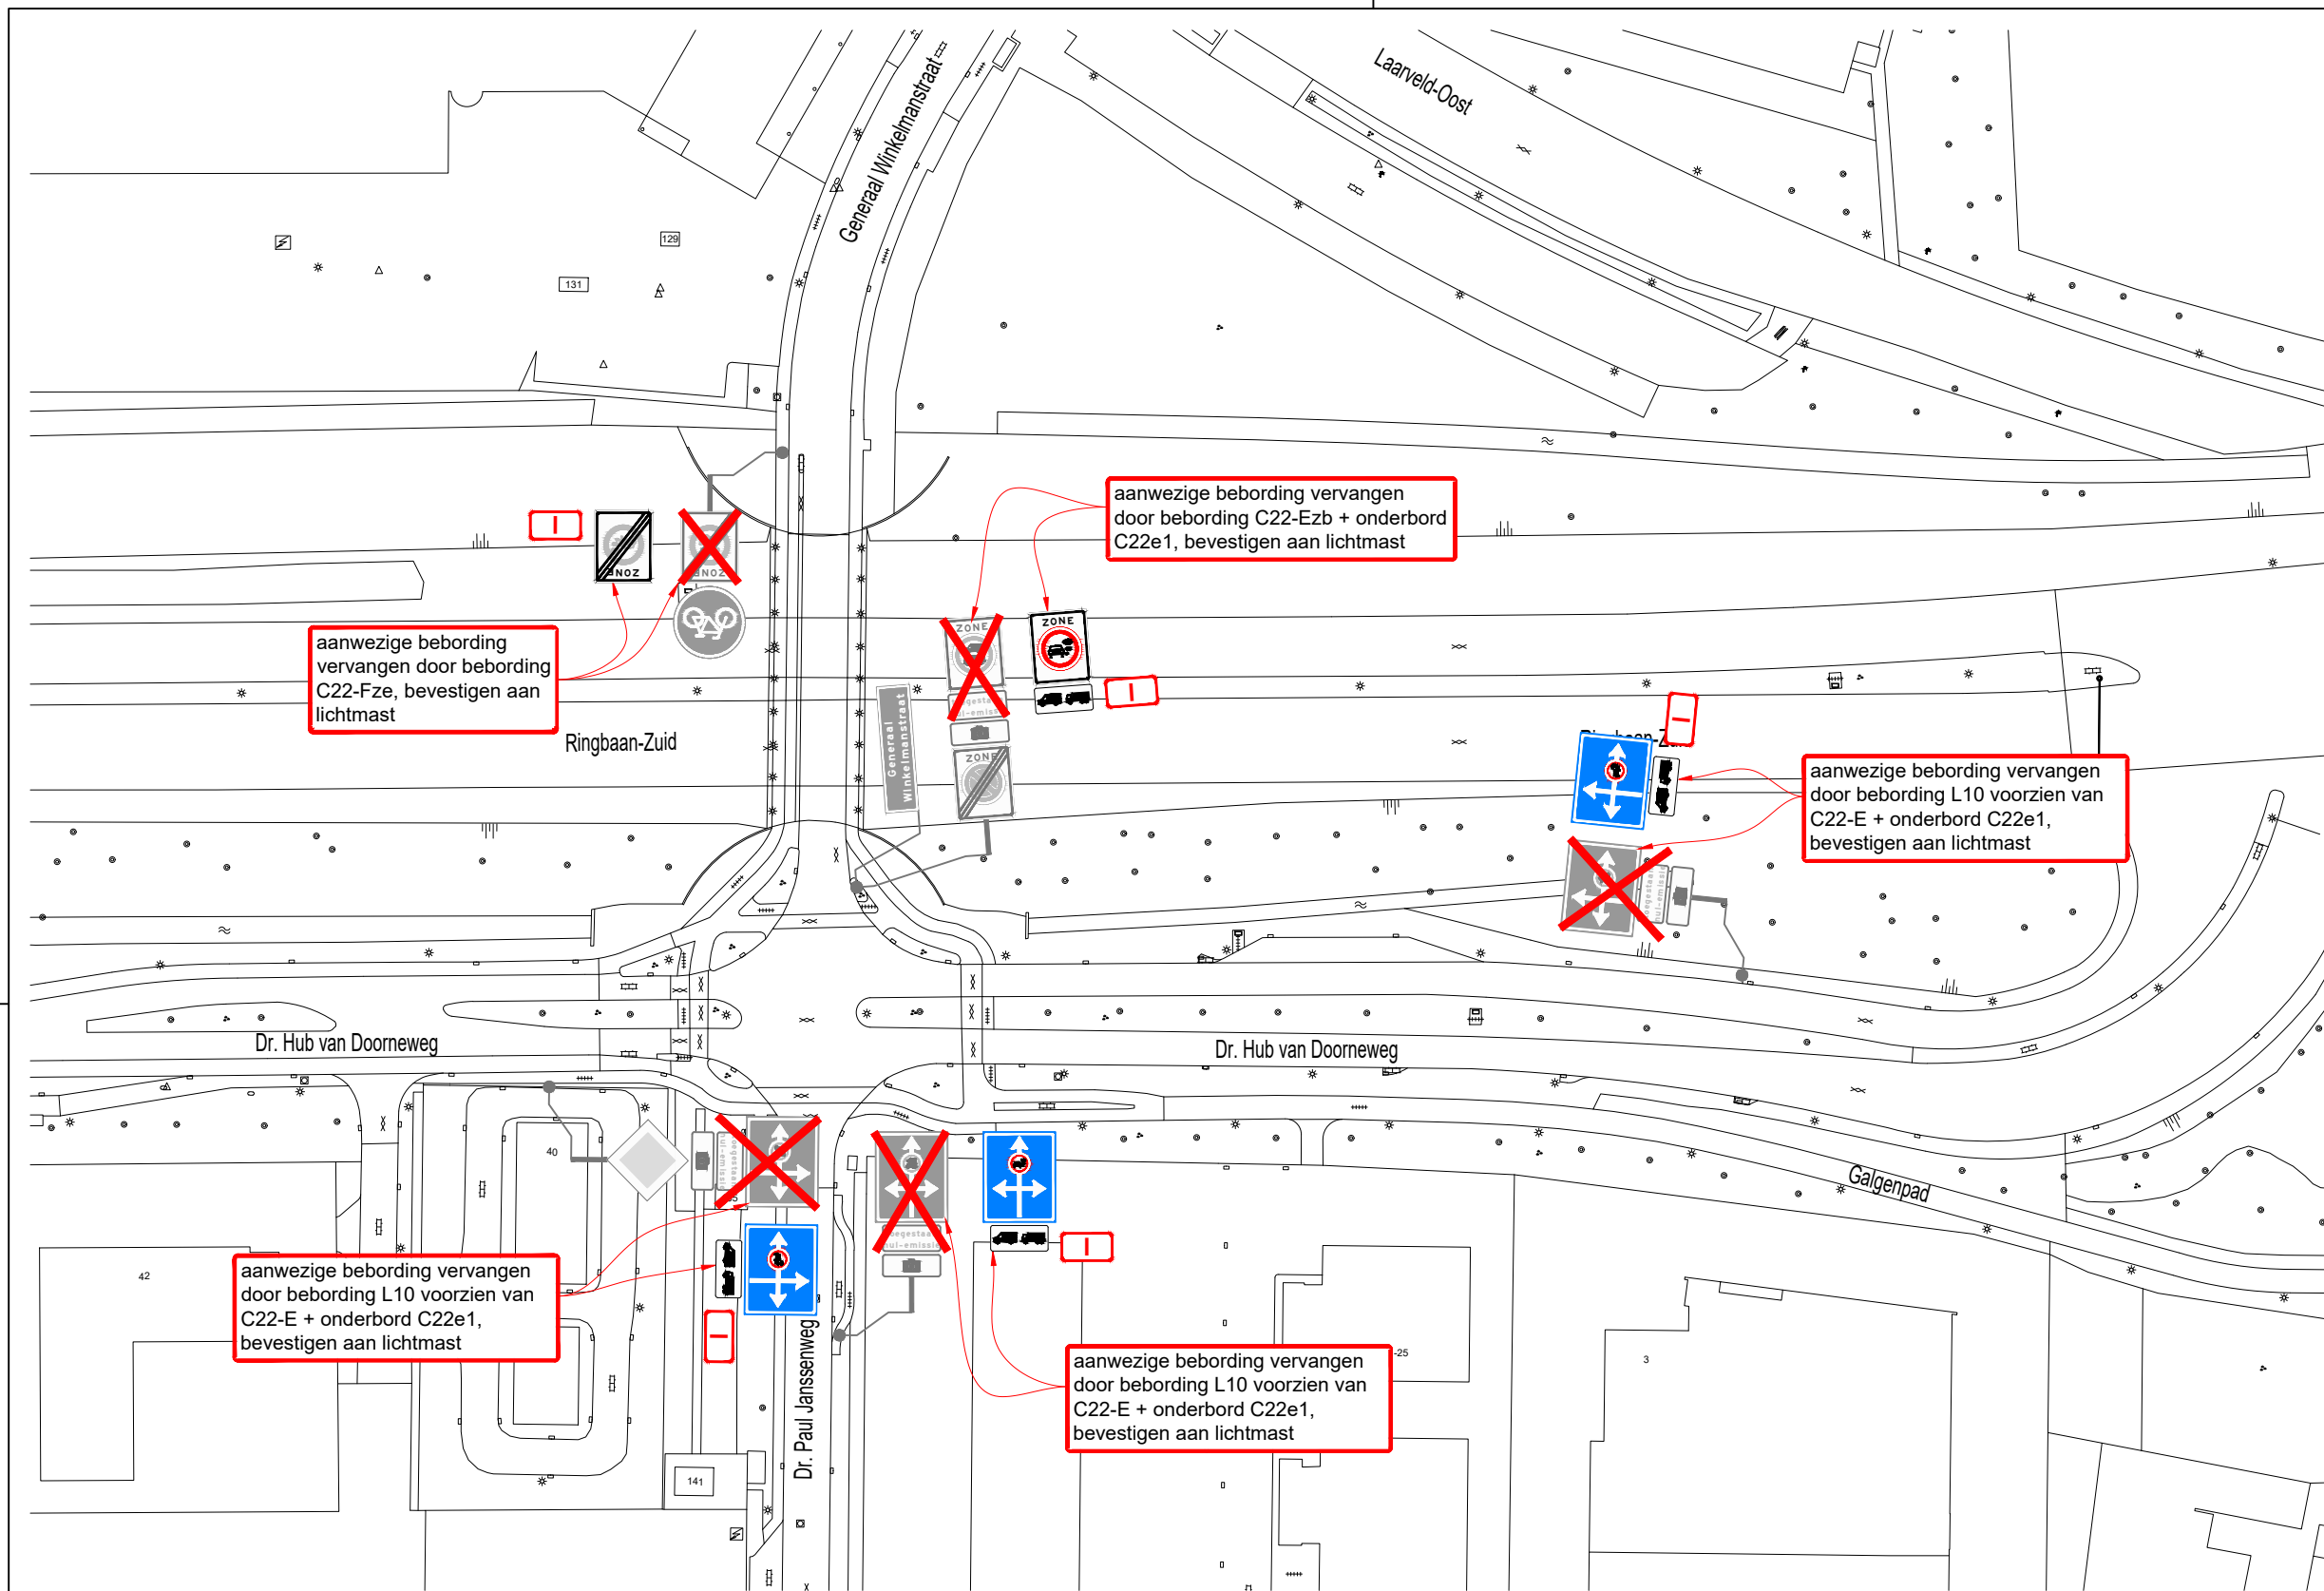

**Hoeveelhedenstaat**

nieuw:

- 1x C22-Ezb-bord + onderbord C22e1; type I
- 1x C22-Fze-bord; type I
- 3x L10-bord + C22-E opdruk + onderbord C22e1; type I

verplaatsen:

- 

verwijderen:

- 1x C22-Czb-bord + onderbord C22c1
- 1x C22-Dze-bord
- 3x L10-bord + C22-C opdruk + onderbord C22c1

**Legenda**

orientatie

*afmetingen standaard RVV-bebording*

vormgeving bord	maat	type bord			
rond	diameter	400	600	800	1000
driehoek	zijde	500	700	900	1100
vierkant	zijde	400	600	800	1000
rechthoek	breedte	300	400	600	800
	hoogte	450	600	900	1200
achthoek	hoogte	X	700	900	X

*maten in mm*

*plaatsing RVV-bebording*

- hoogte onderkant bebording ten opzichte van verharding bedraagt minimaal 2,20 m
- bebording bevestigen op flespaal, tenzij anders vermeld
- lengte flespaal onder de grond bedraagt ca. 0,80 m


**Ramudden**  
Tel: +31 (0) 21 32 202  
Email: info@ramudden.nl  
Website: www.ramudden.nl

**GEMEENTE TILBURG**

**Verkeersbesluit milieuzone Tilburg**  
**Detail tekening**  
(voor locatieoverzicht zie tekening 202315604-742)  
Permanente verkeersmaatregelen

tekonaar: WVA	27-10-25	vrijgave: MJA	27-10-25
versie: 1.0 - Definitief	blad: 1	van: 1	
schaal: 1:1000	formaat: A3		
tekeningnr.: <b>202315604-742-29</b>			

© Ramudden BV

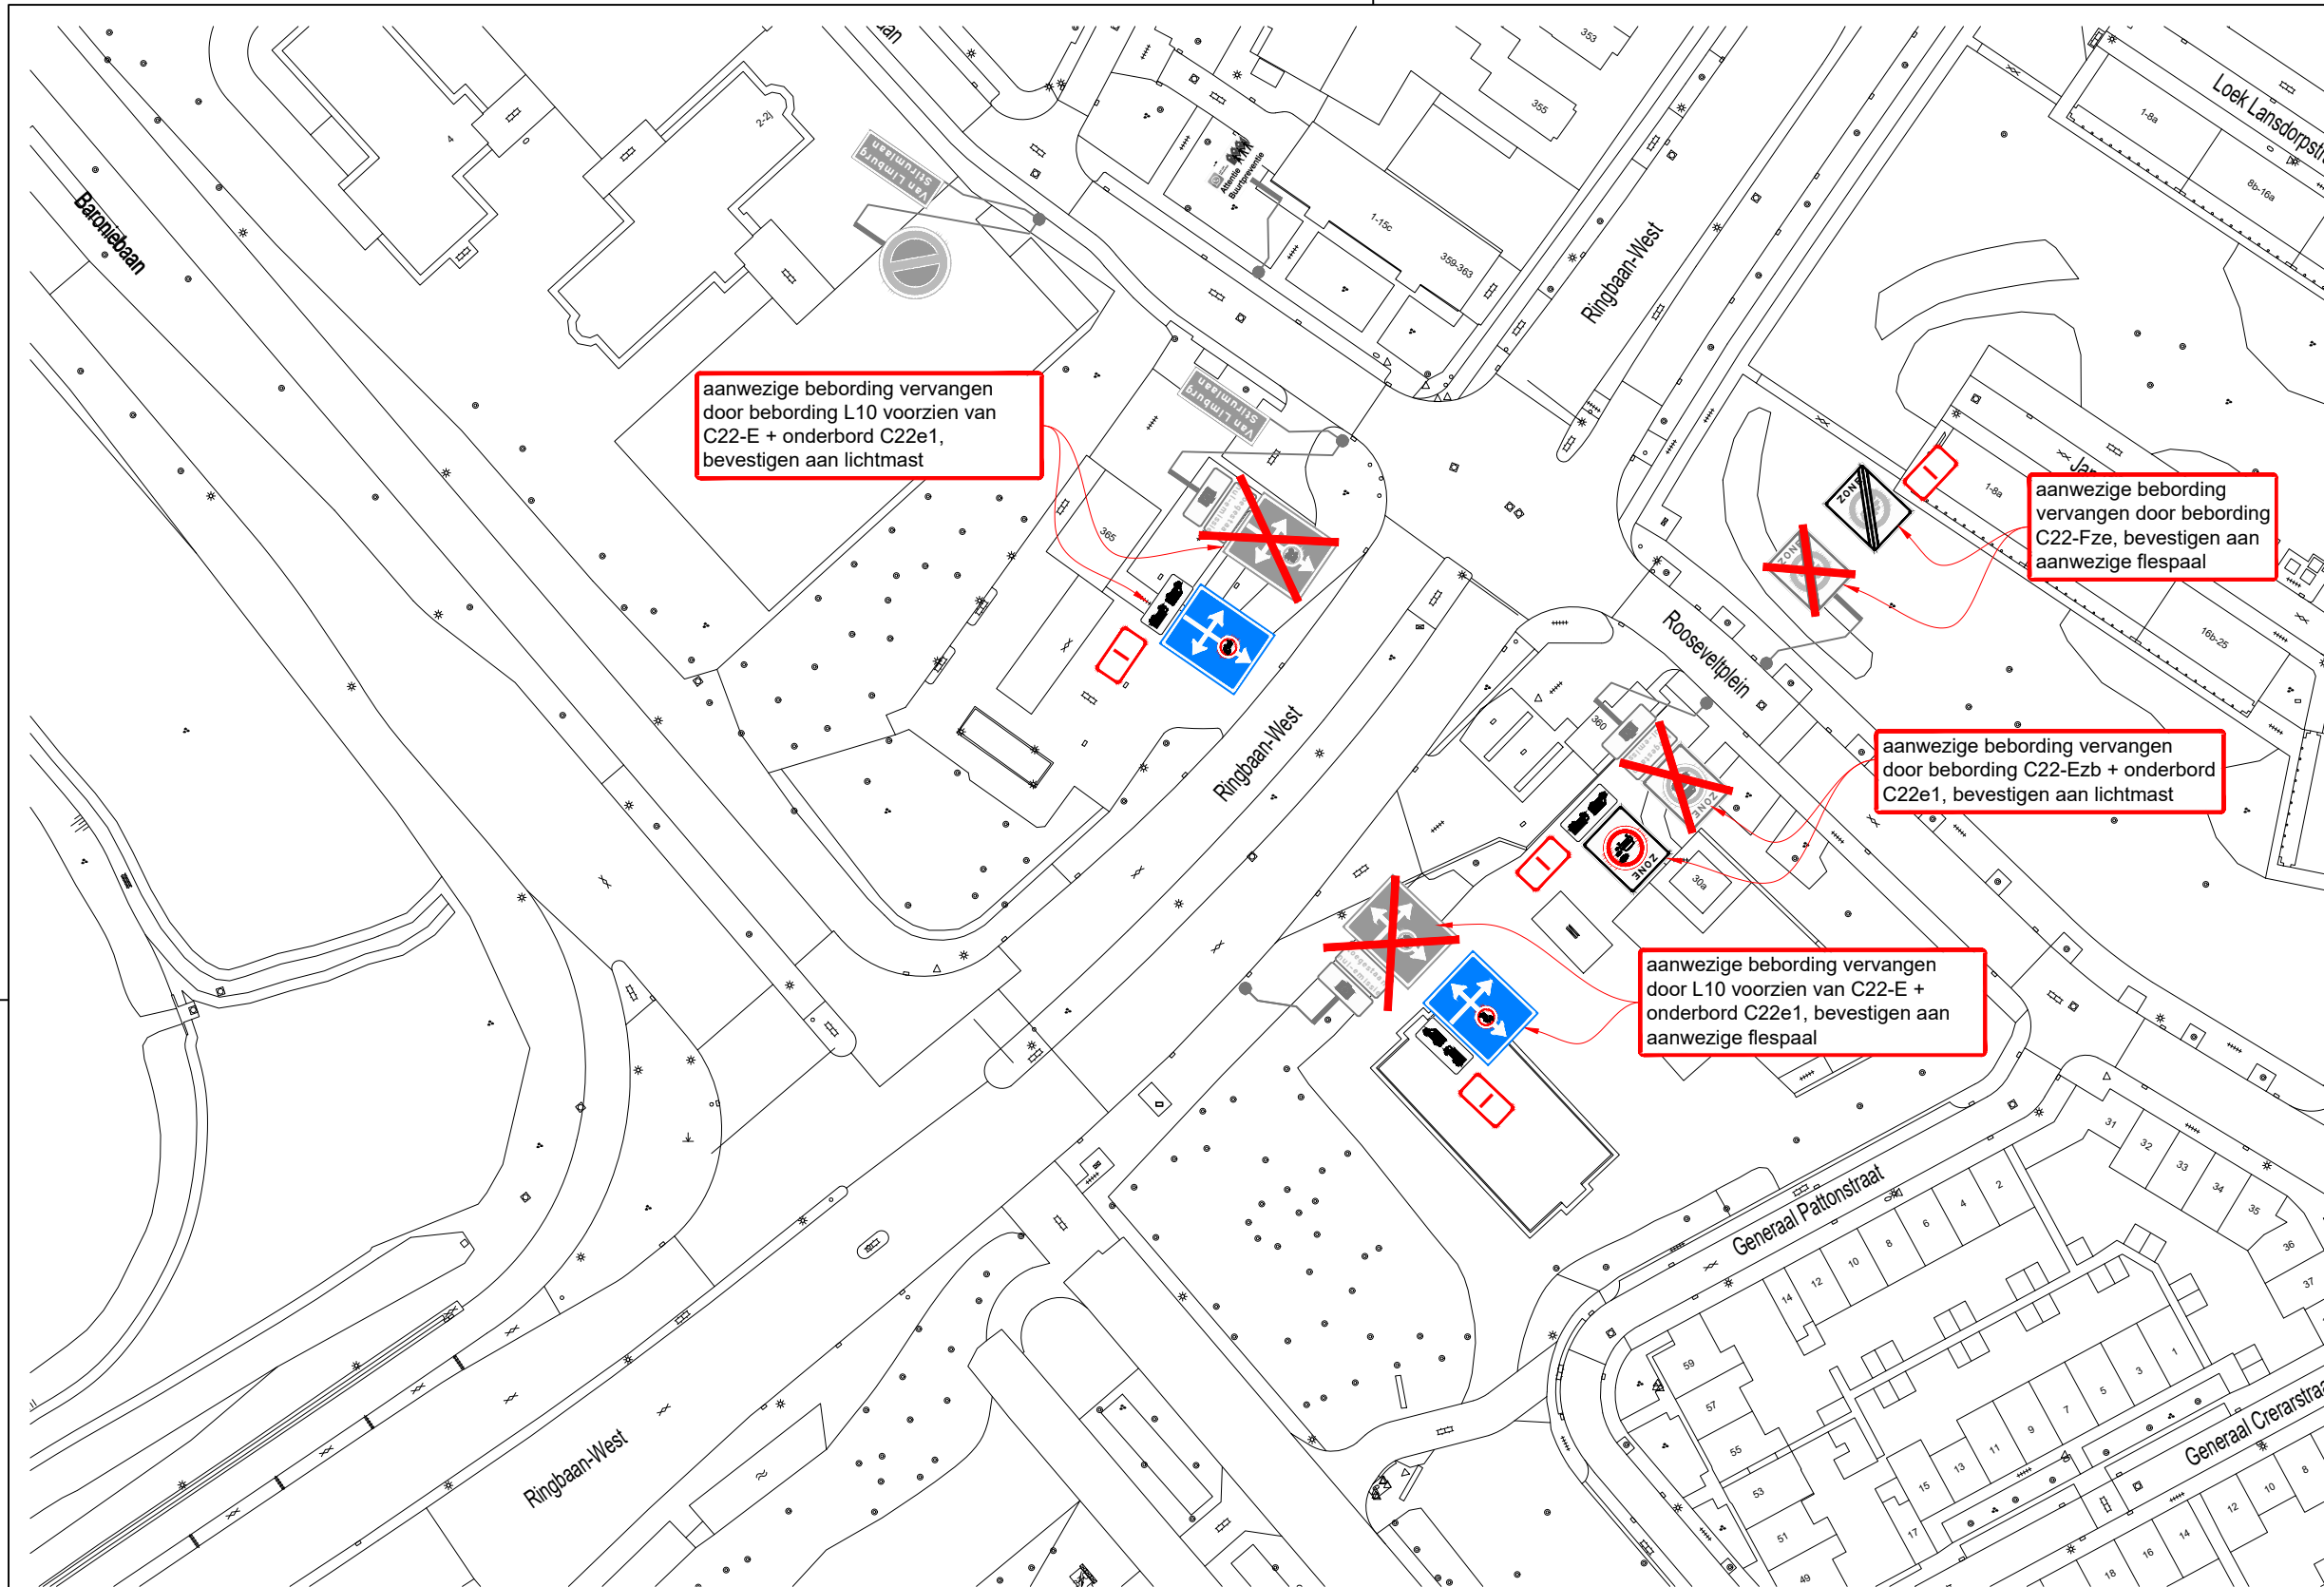

aanwezige bebording vervangen door bebording L10 voorzien van C22-E + onderbord C22e1, bevestigen aan lichtmast

aanwezige bebording vervangen door bebording C22-Fze, bevestigen aan aanwezige flespaal

aanwezige bebording vervangen door bebording C22-Ezb + onderbord C22e1, bevestigen aan lichtmast

aanwezige bebording vervangen door L10 voorzien van C22-E + onderbord C22e1, bevestigen aan aanwezige flespaal

### Hoeveelhedenstaat

nieuw:

- 1x C22-Ezb-bord + onderbord C22e1; type I
- 1x C22-Fze-bord; type I
- 2x L10-bord + C22-E opdruk + onderbord C22e1; type I

verplaatsen:

- 

verwijderen:

- 1x C22-Czb-bord + onderbord C22c1
- 1x C22-Dze-bord
- 2x L10-bord + C22-C opdruk + onderbord C22c1

### Legenda

orientatie

afmetingen standaard RVV-bebording

type bord	maat	1	2	3	4	
vormgeving bord	rond	diameter	400	600	800	1000
	driehoek	zijde	500	700	900	1100
vierkant	zijde	400	600	800	1000	
	rechthoek	breedte	300	400	600	800
achthoek	hoogte	450	600	900	1200	
	maten in mm	hoogte	X	700	900	X

plaatsing RVV-bebording


- hoogte onderkant bebording ten opzichte van verharding bedraagt minimaal 2,20 m
- bebording bevestigen op flespaal, tenzij anders vermeld
- lengte flespaal onder de grond bedraagt ca. 0,80 m

**Ramudden**  
Tel: +31 (0) 21 32 32 202  
Email: info@ramudden.nl  
Website: www.ramudden.nl

**GEMEENTE TILBURG**

opdrachtgever:	
tekenaar: WVA 27-10-25	vrijgave: MJA 27-10-25
versie: 1.0 - Definitief	blad: 1 van: 1
schaal: 1:1000	formaat: A3
tekeningnr.: <b>202315604-742-31</b>	

© Ramudden BV

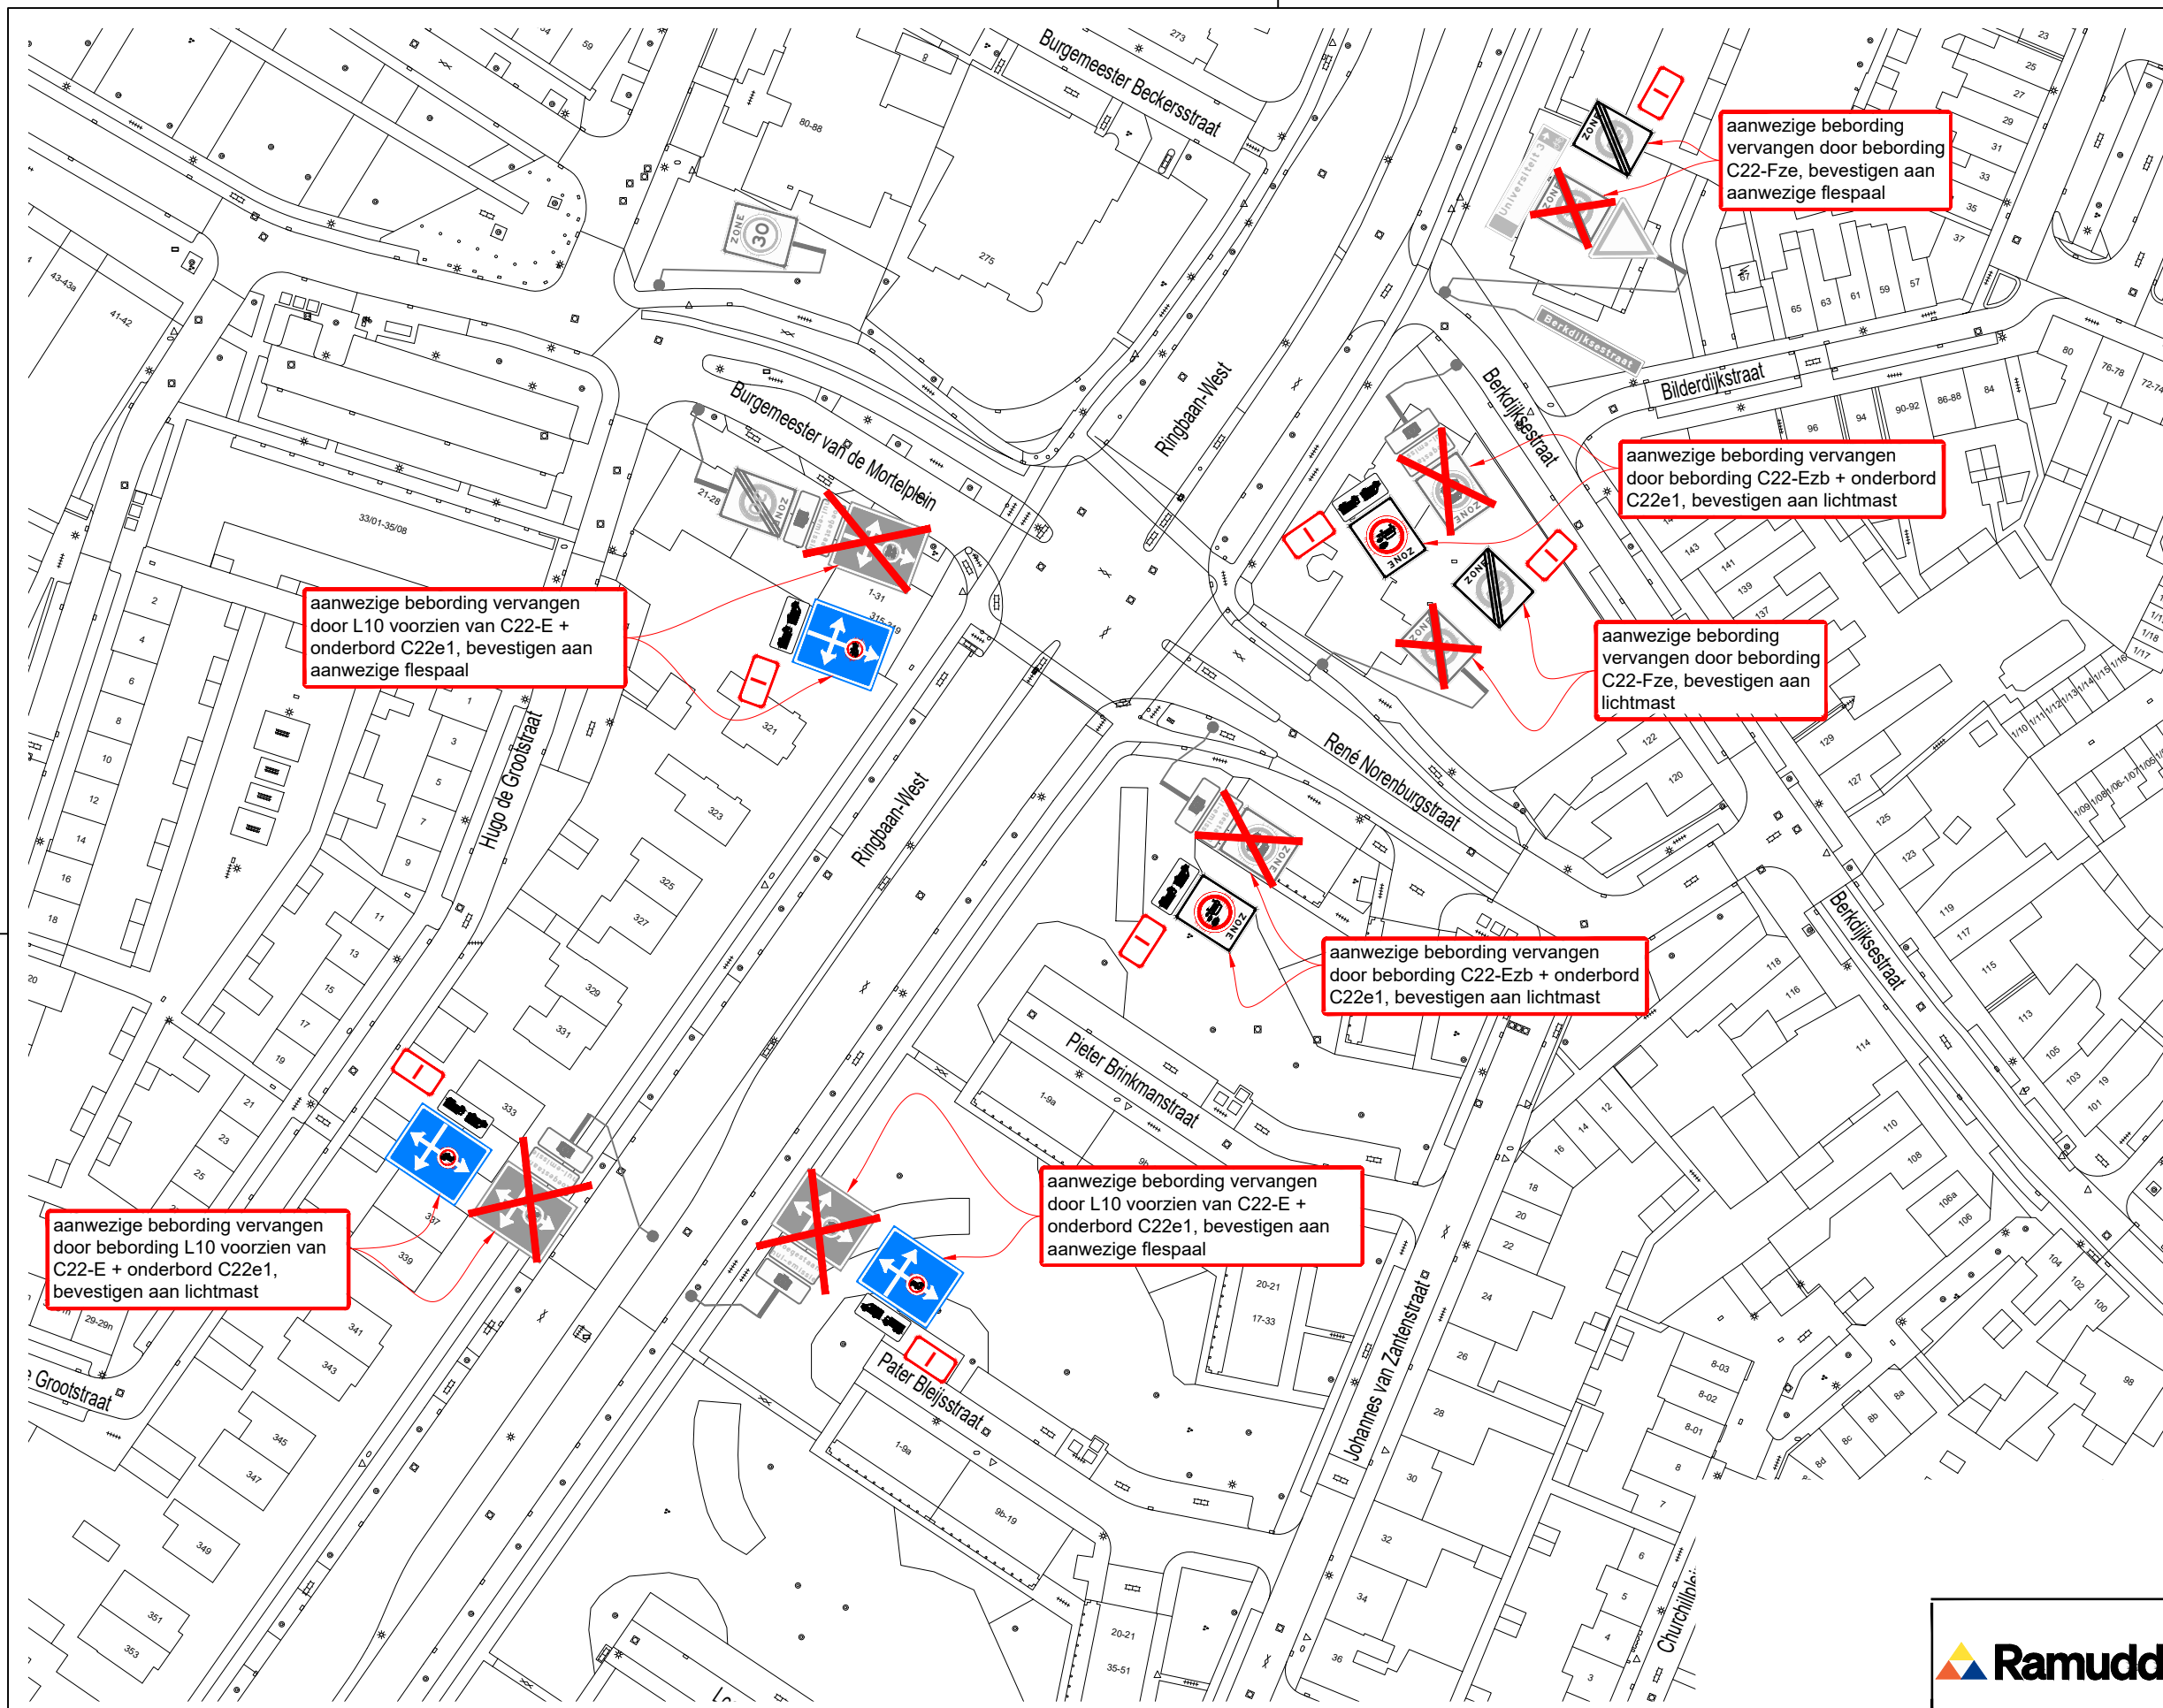

aanwezige bebording vervangen door L10 voorzien van C22-E + onderbord C22e1, bevestigen aan aanwezige flespaal

aanwezige bebording vervangen door bebording C22-Fze, bevestigen aan aanwezige flespaal

aanwezige bebording vervangen door bebording C22-Ezb + onderbord C22e1, bevestigen aan lichtmast

aanwezige bebording vervangen door bebording C22-Fze, bevestigen aan lichtmast

aanwezige bebording vervangen door bebording C22-Ezb + onderbord C22e1, bevestigen aan lichtmast

aanwezige bebording vervangen door L10 voorzien van C22-E + onderbord C22e1, bevestigen aan aanwezige flespaal

aanwezige bebording vervangen door bebording L10 voorzien van C22-E + onderbord C22e1, bevestigen aan lichtmast

### Hoeveelhedenstaat

nieuw:

- 2x C22-Ezb-bord + onderbord C22e1; type I
- 2x C22-Fze-bord; type I
- 3x L10-bord + C22-E opdruk + onderbord C22e1; type I

verplaatsen:

- 

verwijderen:

- 2x C22-Czb-bord + onderbord C22c1
- 2x C22-Dze-bord
- 3x L10-bord + C22-C opdruk + onderbord C22c1

### Legenda

orientatie

### afmetingen standaard RVV-bebording

type bord	maat	1	2	3	4	
vormgeving bord	rond	diameter	400	600	800	1000
	driehoek	zijde	500	700	900	1100
vierkant	zijde	400	600	800	1000	
	rechthoek	breedte	300	400	600	800
achthoek	hoogte	450	600	900	1200	
	maten in mm	hoogte	X	700	900	X

### plaatsing RVV-bebording


- hoogte onderkant bebording ten opzichte van verharding bedraagt minimaal 2,20 m
- bebording bevestigen op flespaal, tenzij anders vermeld
- lengte flespaal onder de grond bedraagt ca. 0,80 m

**Ramudden**  
Verkeersbesluit milieuzone Tilburg  
Detail tekening  
(voor locatieoverzicht zie tekening 202315604-742)  
Permanente verkeersmaatregelen

**GEMEENTE TILBURG**

RAMUDDEN BV Tel: +31 (0) 21 32 202 Email: info@ramudden.nl Website: www.ramudden.nl	opdrachtgever:
RAMUDDEN BV RICK 2021 Aan-BREIEN1 0481	
tekenaar: WVA 27-10-25	vrijgave: MJA 27-10-25
versie: 1.0 - Definitief	blad: 1 van: 1
schaal: 1:1000	formaat: A3
tekeningnr.: 202315604-742-32	

© Ramudden BV

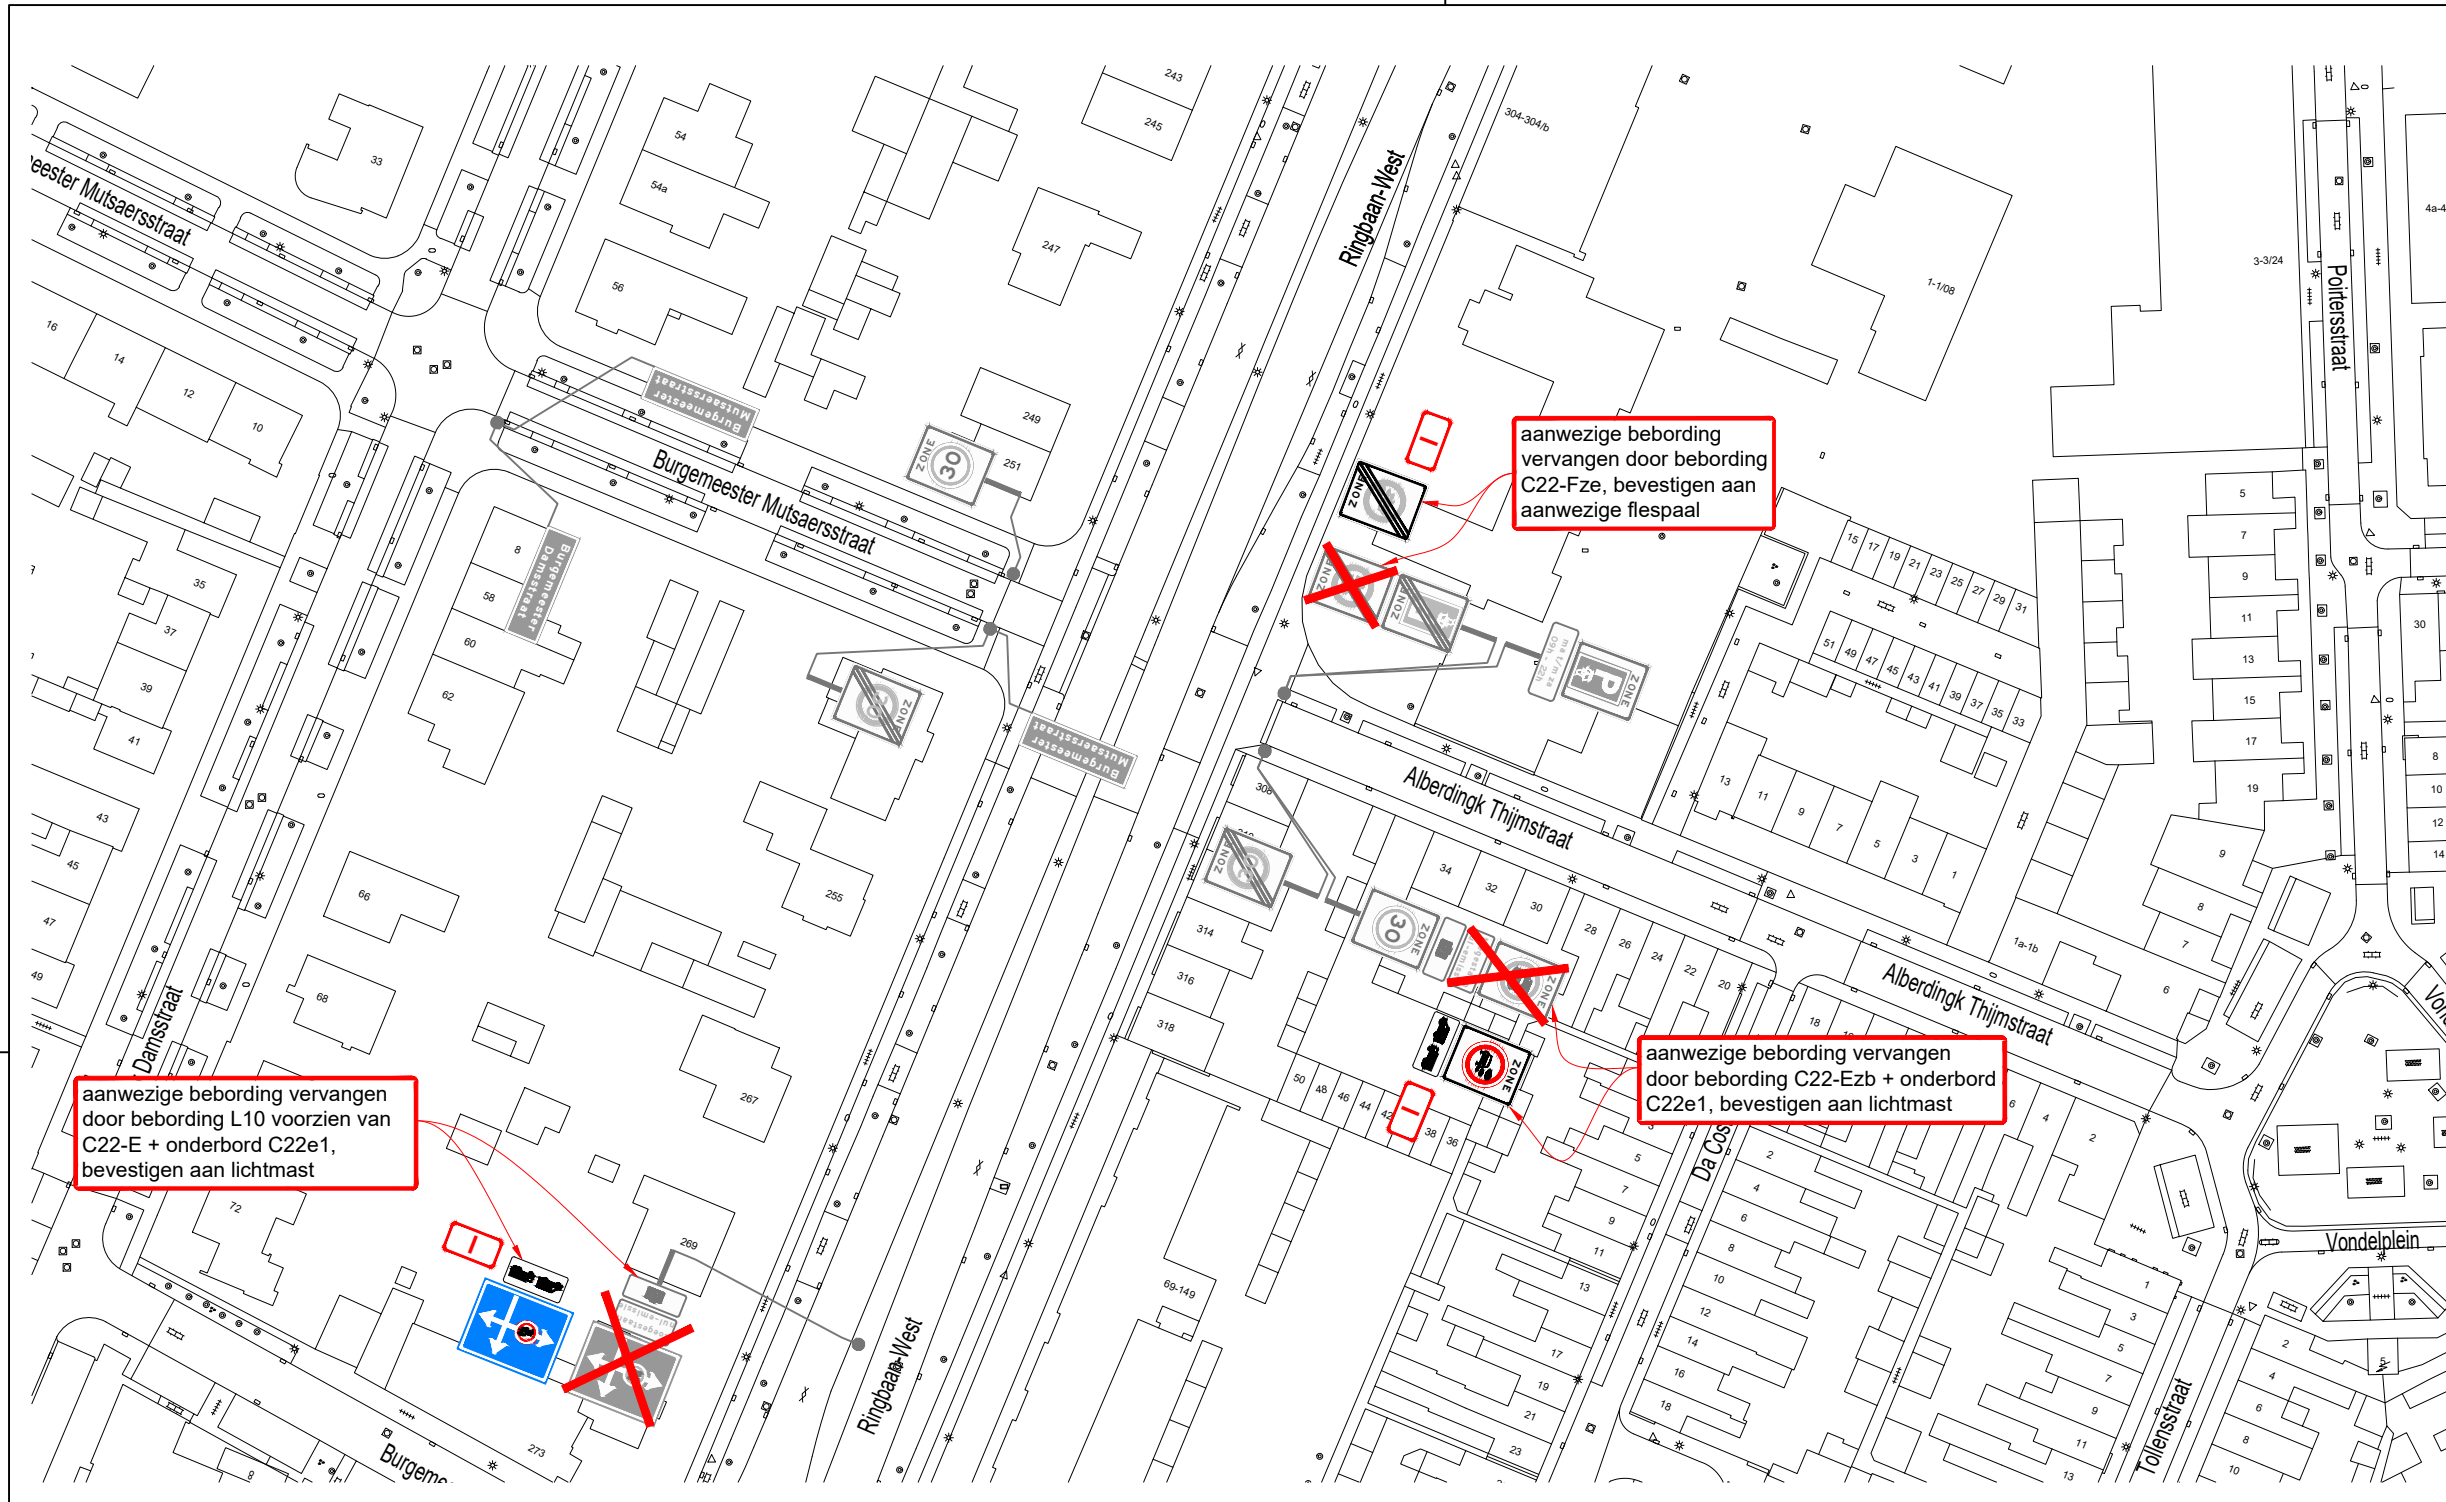

**Hoeveelhedenstaat**

nieuw:

- 1x C22-Ezb-bord + onderbord C22e1; type I
- 1x C22-Fze-bord; type I
- 1x L10-bord + C22-E opdruk + onderbord C22e1; type I

verplaatsen:

- 

verwijderen:

- 1x C22-Czb-bord + onderbord C22c1
- 1x C22-Dze-bord
- 1x L10-bord + C22-C opdruk + onderbord C22c1



*afmetingen standaard RVV-bebording*

type bord	maat	type bord	maat
vormgeving bord	maat	type bord	maat
ronde	diameter	400	600 800 1000
driehoek	zijde	500	700 900 1100
vierkant	zijde	400	600 800 1000
rechthoek	breedte	300	400 600 800
	hoogte	450	600 900 1200
achthoek	hoogte	X	700 900 X

*maten in mm*

**plaatsing RVV-bebording**

- hoogte onderkant bebording ten opzichte van verharding bedraagt minimaal 2,20 m
- bebording bevestigen op flespaal, tenzij anders vermeld
- lengte flespaal onder de grond bedraagt ca. 0,80 m

B

B

A

A

**Verkeersbesluit milieuzone Tilburg**  
Detail tekening  
(voor locatieoverzicht zie tekening 202315604-742)  
Permanente verkeersmaatregelen

opdrachtgever:


RAMUDDEN BV  
Tel: +31 13 21 32 202  
Email: info@ramudden.nl  
Website: www.ramudden.nl

RAMUDDEN BV  
NICK 2021 Aan-BREIEN1 0481

tekenaar: WVA	27-10-25	vrijgave: MJA	27-10-25
versie: 1.0 - Definitief	blad: 1	van: 1	
schaal: 1:1000	formaat: A3		
tekeningnr.: 202315604-742-33			

© Ramudden BV



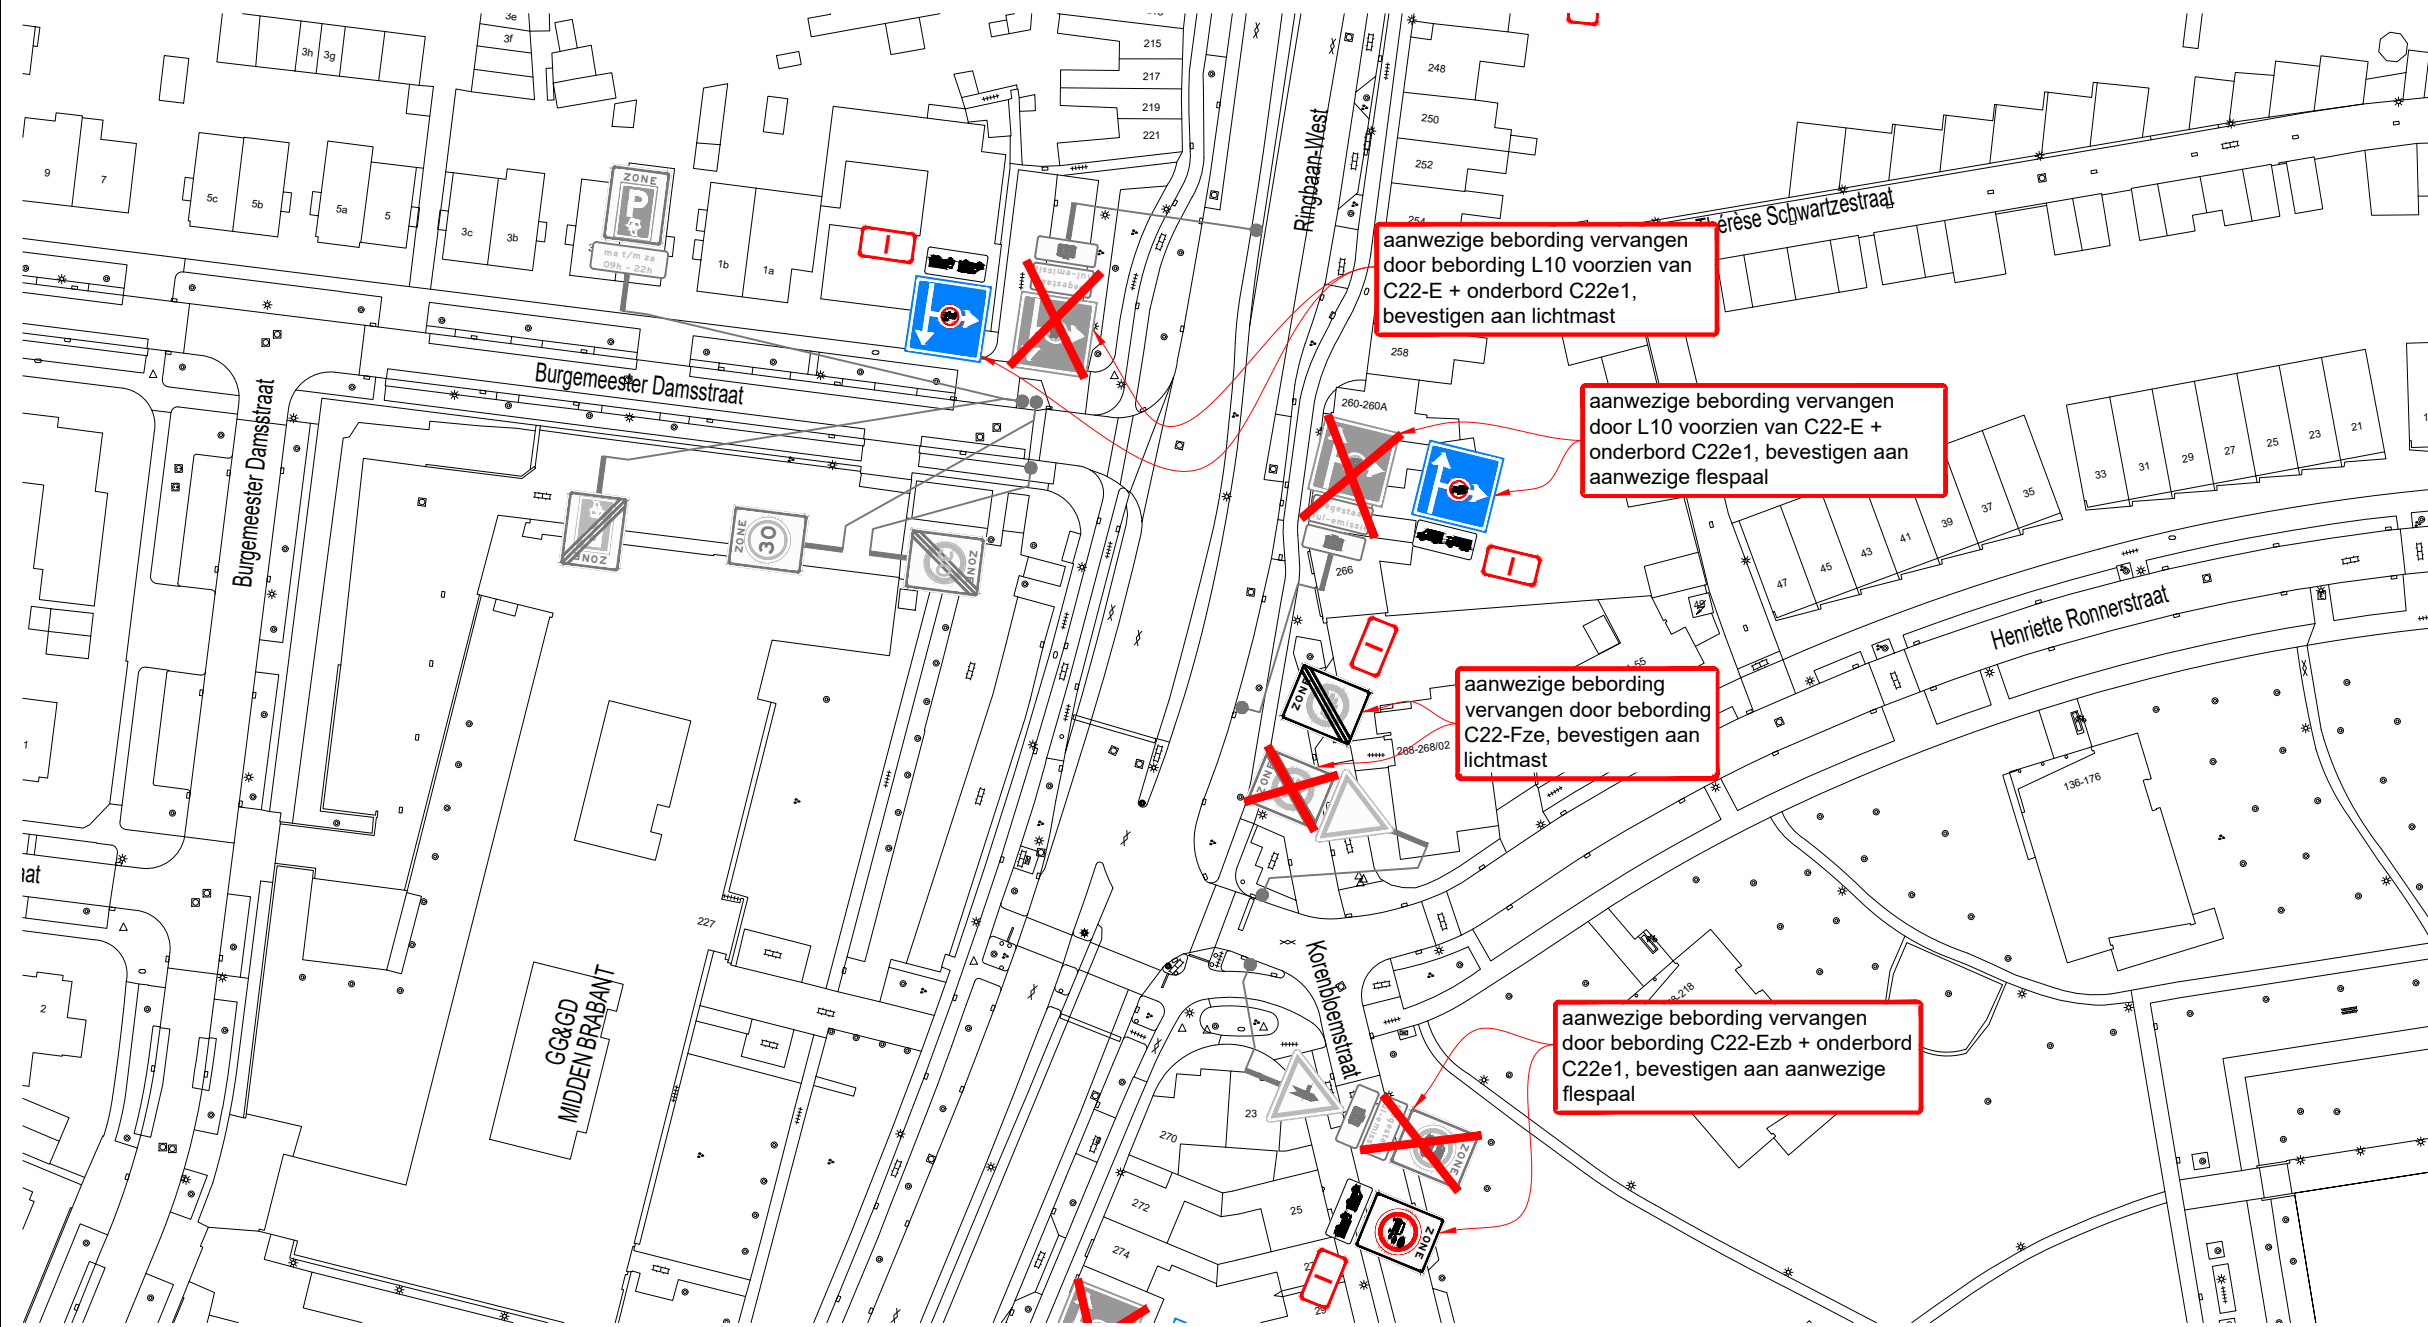

### Hoeveelhedenstaat

nieuw:

- 1x C22-Ezb-bord + onderbord C22e1; type I
- 1x C22-Fze-bord; type I
- 2x L10-bord + C22-E opdruk + onderbord C22e1; type I

verplaatsen:

- 

verwijderen:

- 1x C22-Czb-bord + onderbord C22c1
- 1x C22-Dze-bord
- 2x L10-bord + C22-C opdruk + onderbord C22c1

### Legenda

orientatie

afmetingen standaard RVV-bebording

type bord	maat	type bord	maat	type bord	maat
vormgeving bord	maat	type bord	maat	type bord	maat
rond	diameter	400	600	800	1000
driehoek	zijde	500	700	900	1100
vierkant	zijde	400	600	800	1000
rechthoek	breedte	300	400	600	800
	hoogte	450	600	900	1200
achthoek	hoogte	X	700	900	X

maten in mm

plaatsing RVV-bebording

- hoogte onderkant bebording ten opzichte van verharding bedraagt minimaal 2,20 m
- bebording bevestigen op flespaal, tenzij anders vermeld
- lengte flespaal onder de grond bedraagt ca. 0,80 m

B

B

A

A

**Verkeersbesluit milieuzone Tilburg**  
Detail tekening  
(voor locatieoverzicht zie tekening 202315604-742)  
Permanente verkeersmaatregelen

opdrachtgever:

tekenaar: WVA 27-10-25 | vrijgave: MJA 27-10-25


versie: 1.0 - Definitief | blad: 1 van: 1

schaal: 1:1000 | formaat: A3

tekeningnr.: **202315604-742-35**

© Ramudden BV



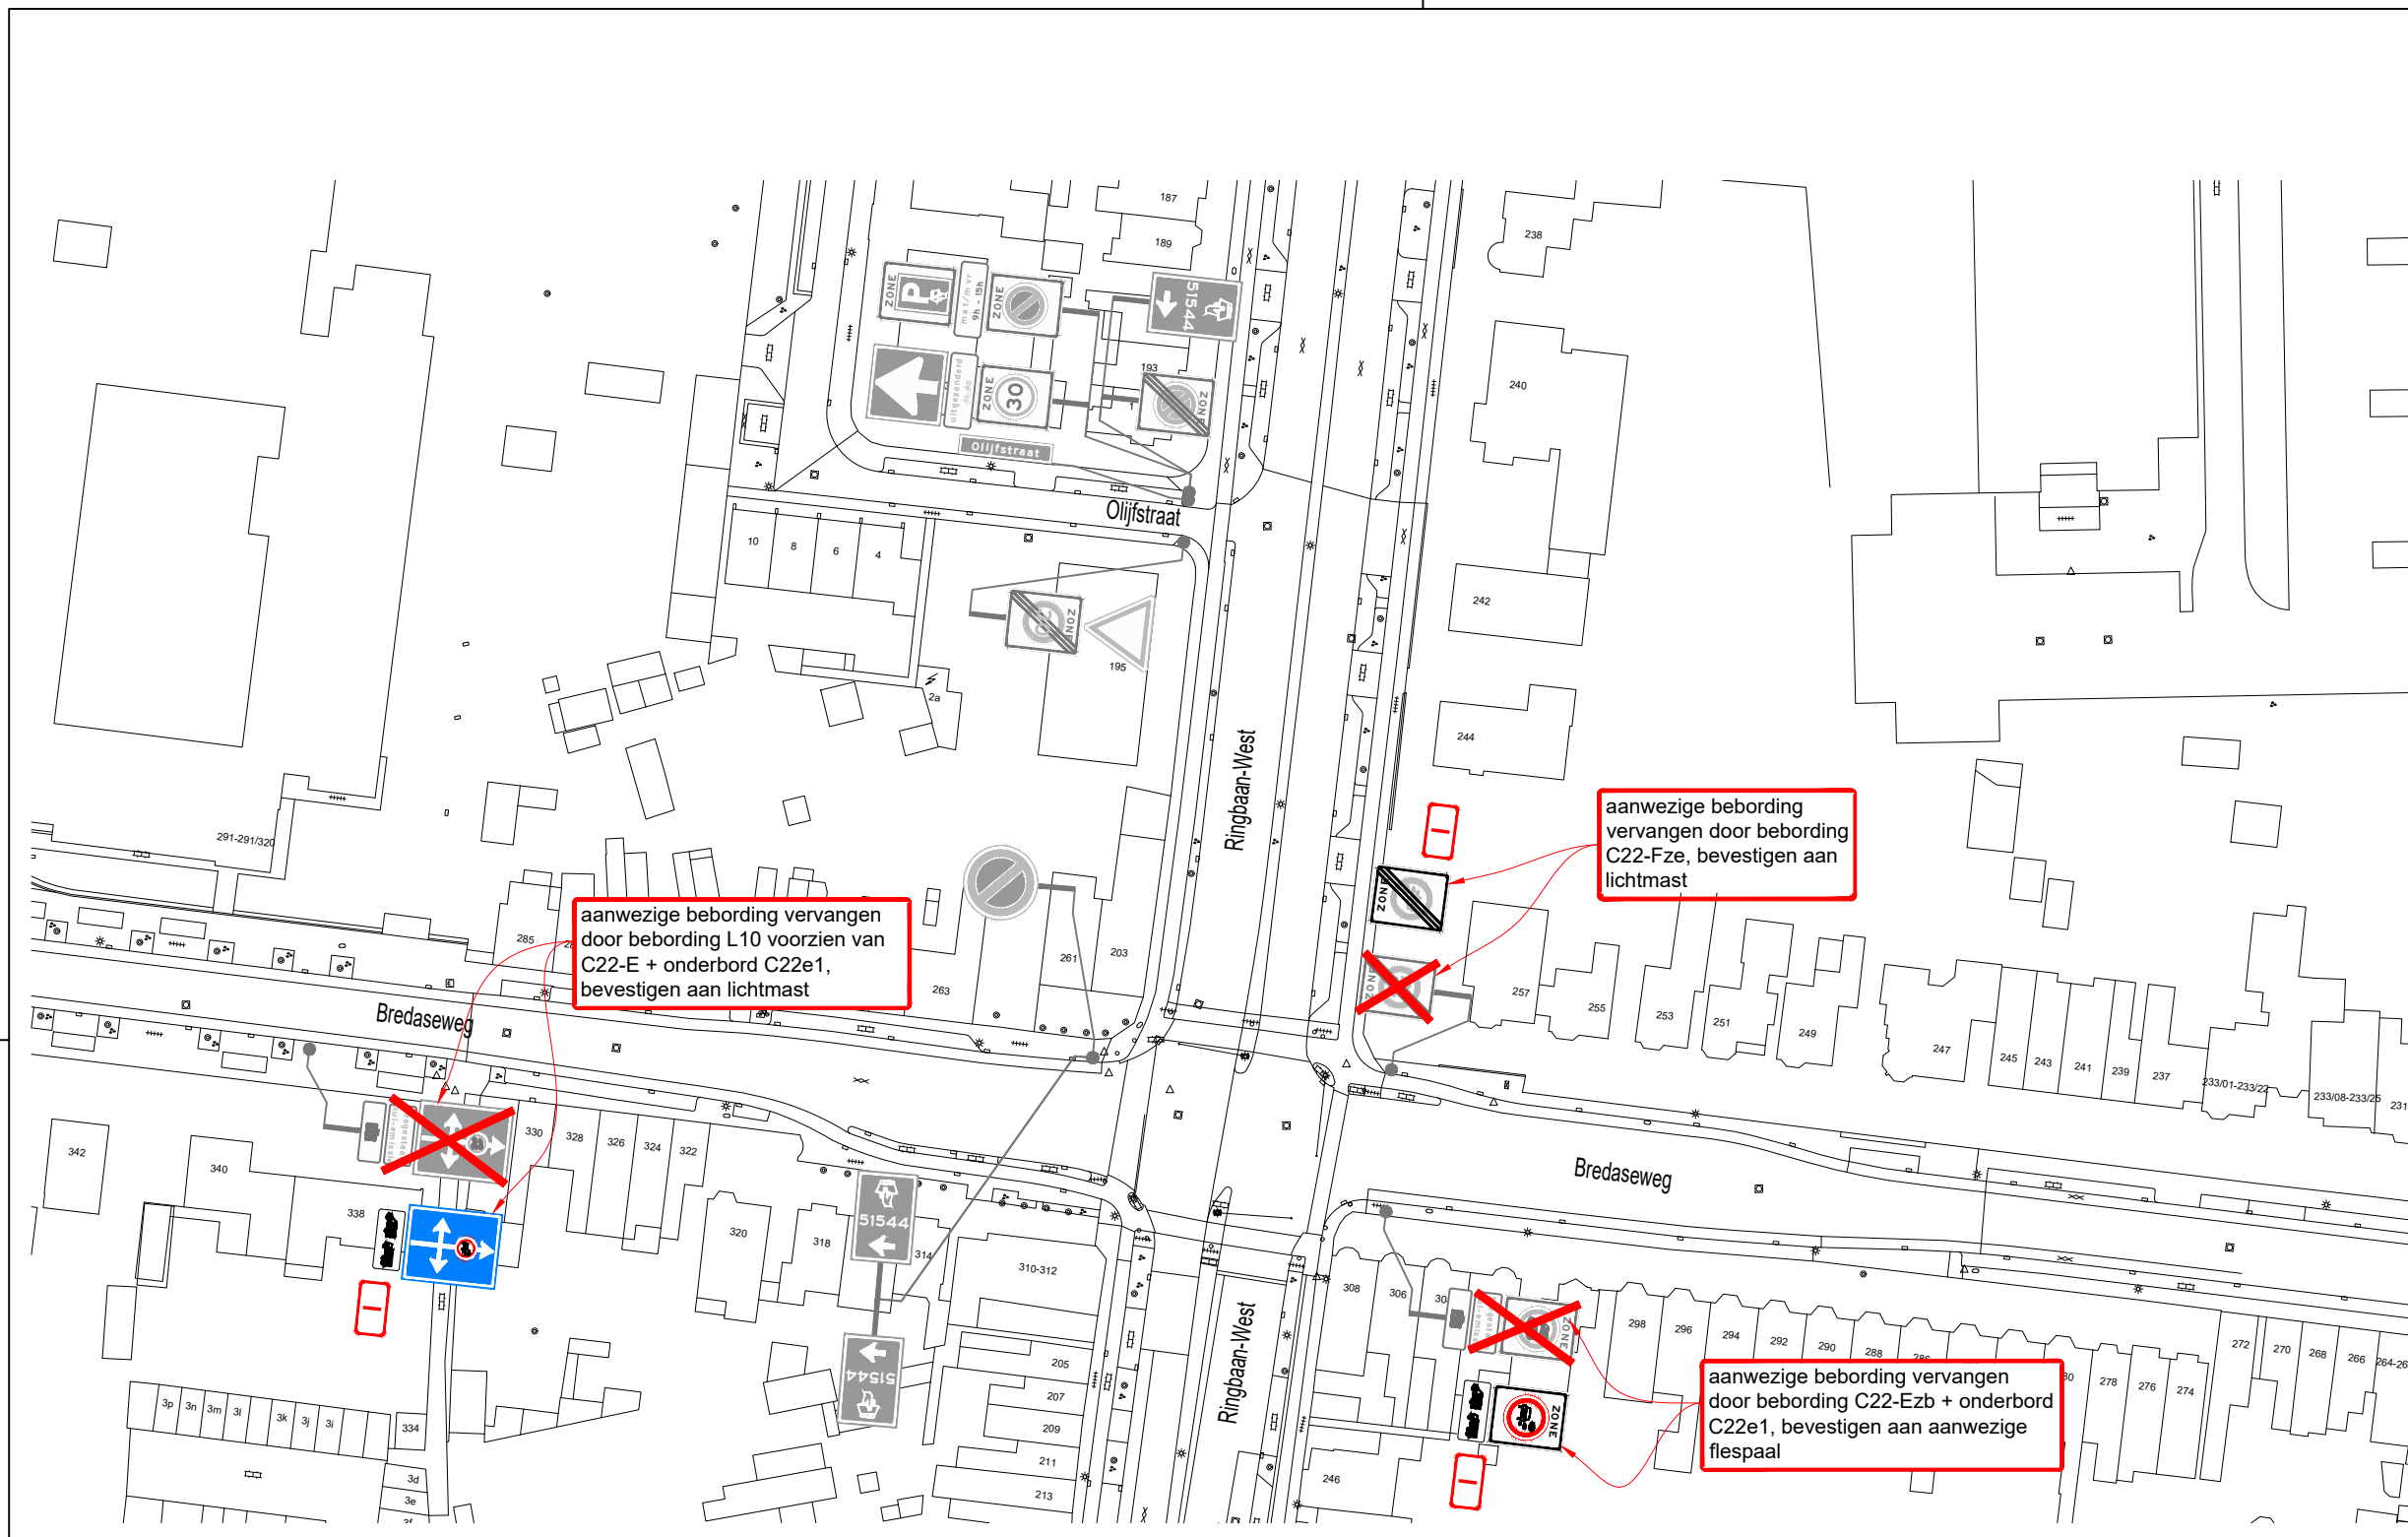

aanwezige bebording vervangen door bebording L10 voorzien van C22-E + onderbord C22e1, bevestigen aan lichtmast

aanwezige bebording vervangen door bebording C22-Fze, bevestigen aan lichtmast

aanwezige bebording vervangen door bebording C22-Ezb + onderbord C22e1, bevestigen aan aanwezige flespaal

**Hoeveelhedenstaat**

nieuw:

- 1x C22-Ezb-bord + onderbord C22e1; type I
- 1x C22-Fze-bord; type I
- 1x L10-bord + C22-E opdruk + onderbord C22e1; type I

verplaatsen:

- 

verwijderen:

- 1x C22-Czb-bord + onderbord C22c1
- 1x C22-Dze-bord
- 1x L10-bord + C22-C opdruk + onderbord C22c1

**Legenda**

orientatie

*afmetingen standaard RVV-bebording*

type bord	maat	1	2	3	4	
vormgeving bord	rond	diameter	400	600	800	1000
	driehoek	zijde	500	700	900	1100
vierkant	zijde	400	600	800	1000	
	rechthoek	breedte	300	400	600	800
achthoek	hoogte	450	600	900	1200	
	maten in mm	hoogte	X	700	900	X

*plaatsing RVV-bebording*

- hoogte onderkant bebording ten opzichte van verharding bedraagt minimaal 2,20 m
- bebording bevestigen op flespaal, tenzij anders vermeld
- lengte flespaal onder de grond bedraagt ca. 0,80 m


**Ramudden**  
Tel: +31 13 21 32 202  
Email: info@ramudden.nl  
Website: www.ramudden.nl

**GEMEENTE TILBURG**

opdrachtgever:

tekenaar: WVA	27-10-25	vrijgave: MJA	27-10-25
versie: 1.0 - Definitief	blad: 1	van: 1	
schaal: 1:1000	formaat: A3		
tekeningnr.: <b>202315604-742-36</b>			

© Ramudden BV

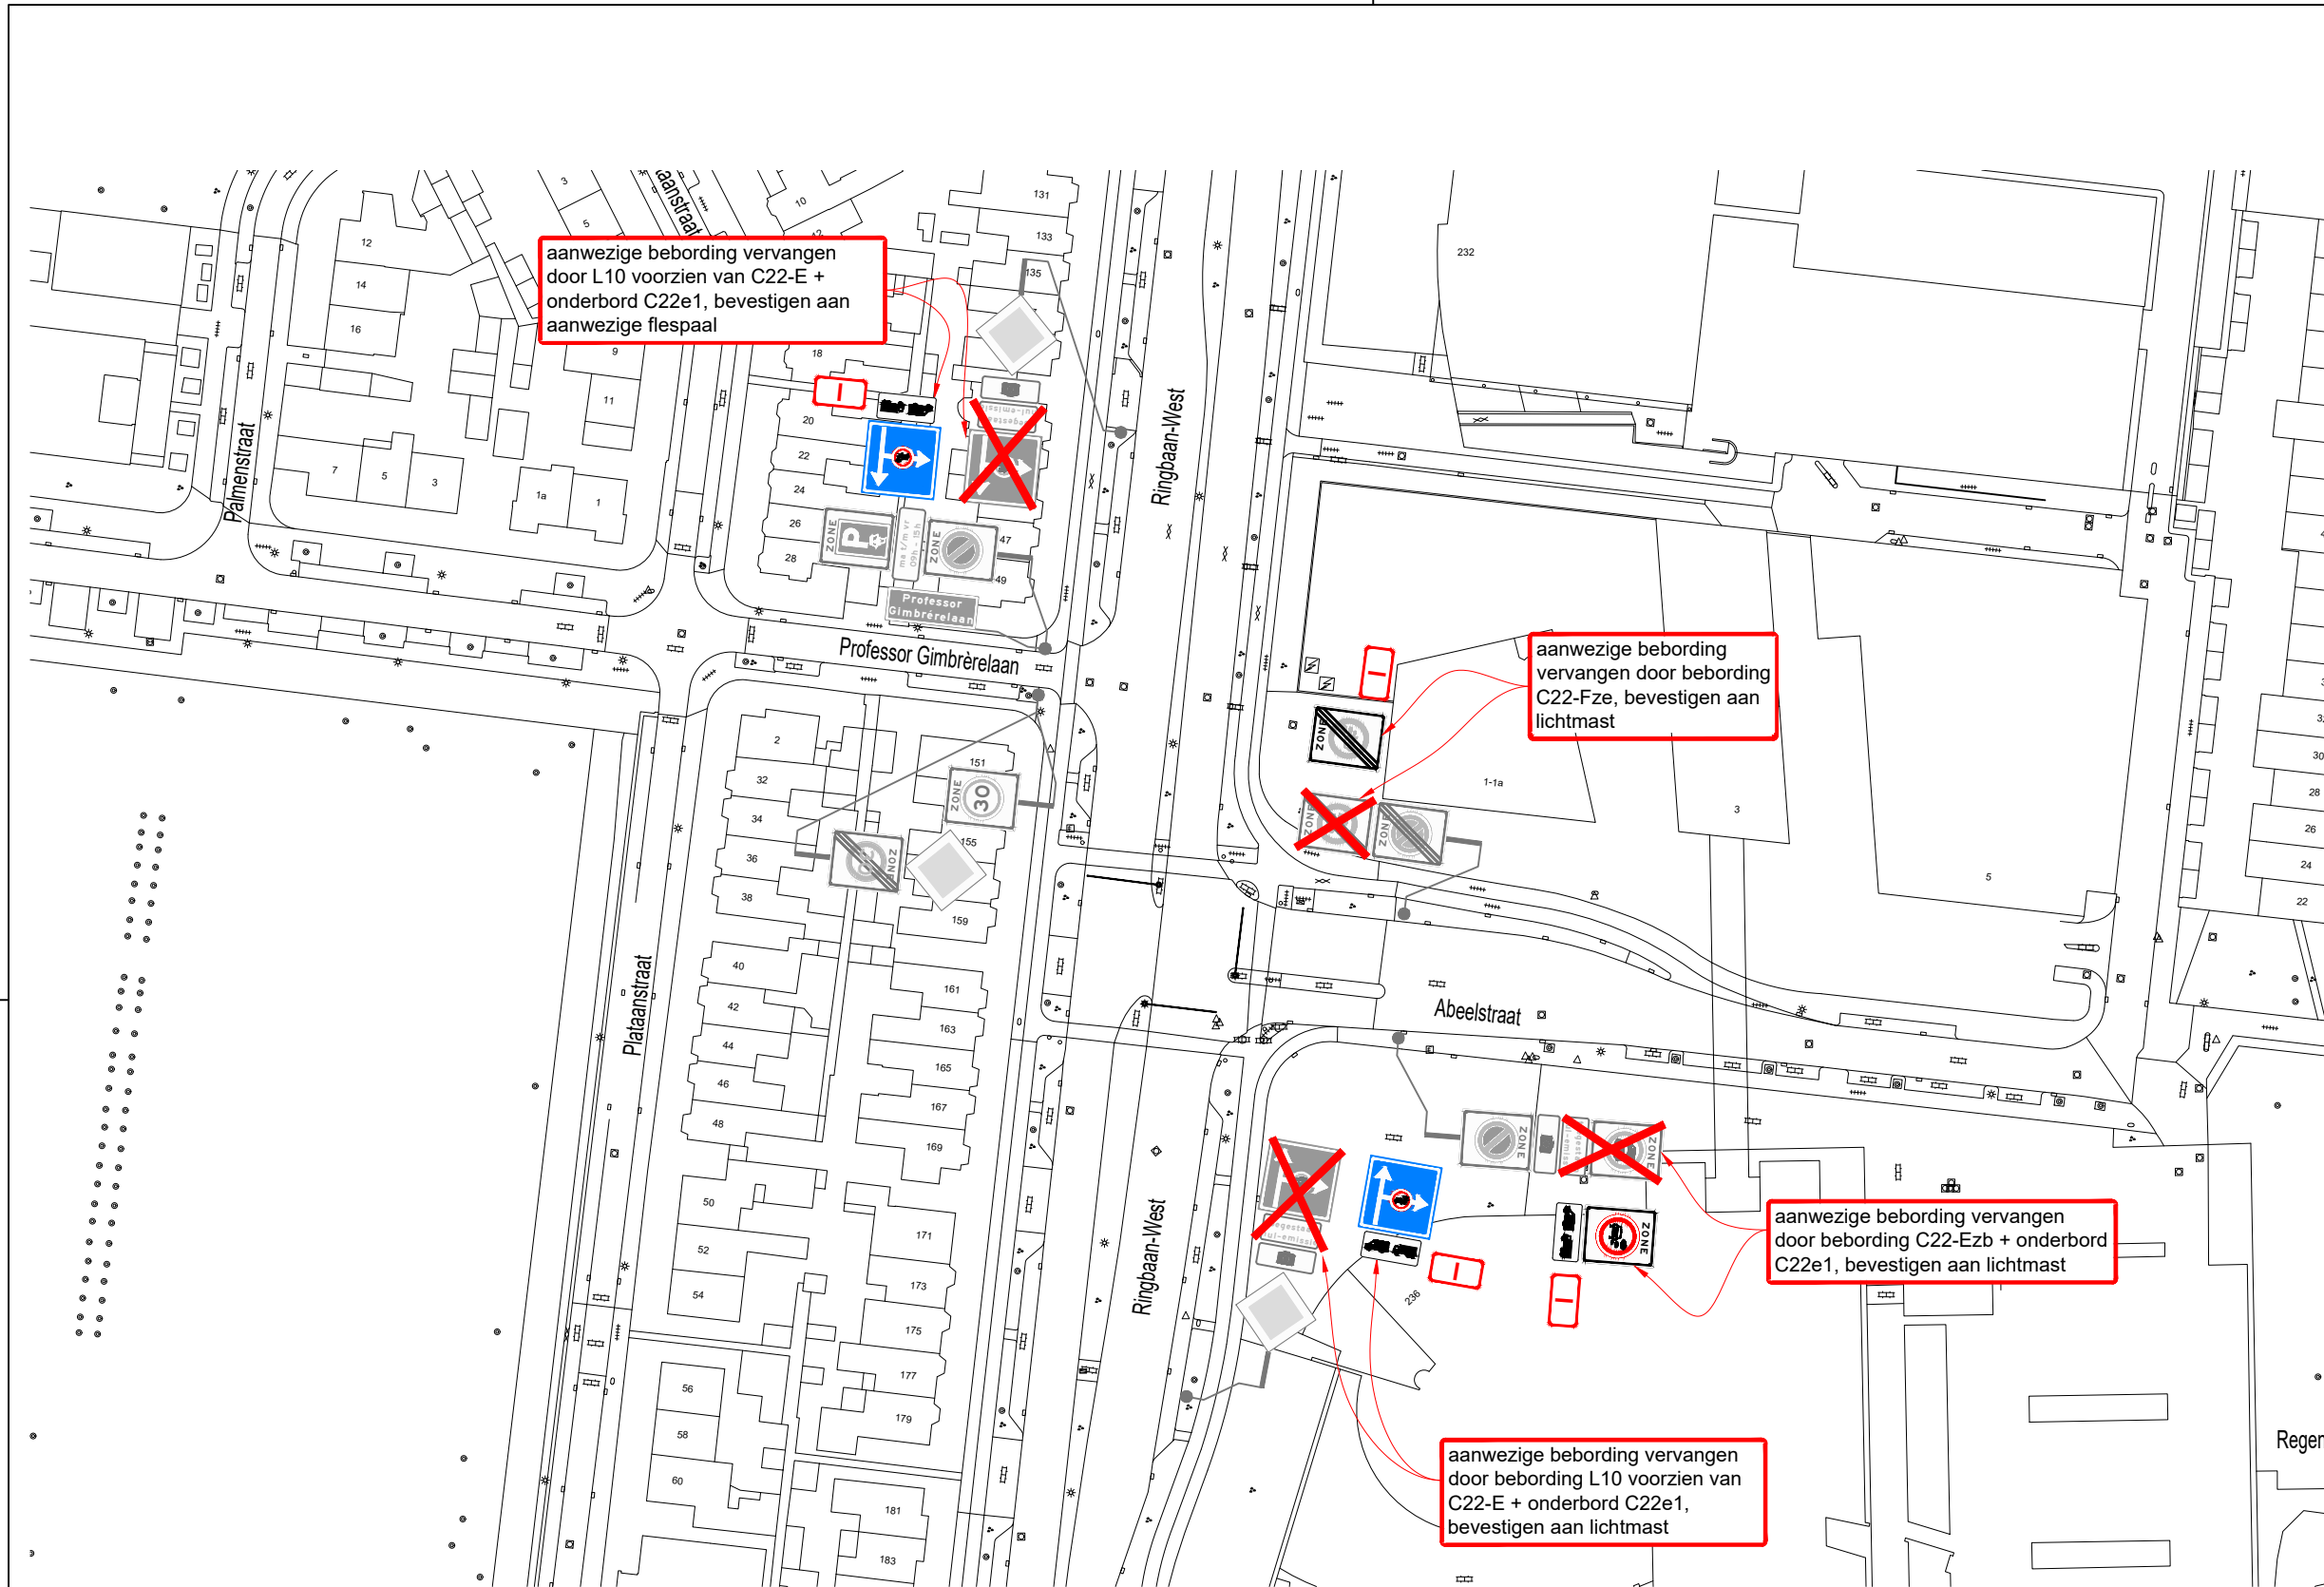

**Hoeveelhedenstaat**

nieuw:

- 1x C22-Ezb-bord + onderbord C22e1; type I
- 1x C22-Fze-bord; type I
- 2x L10-bord + C22-E opdruk + onderbord C22e1; type I

verplaatsen:

- 

verwijderen:

- 1x C22-Czb-bord + onderbord C22c1
- 1x C22-Dze-bord
- 2x L10-bord + C22-C opdruk + onderbord C22c1

**Legenda**

orientatie

*afmetingen standaard RVV-bebording*

type bord	maat	type bord	type bord	type bord	
vormgeving bord	maat				
		rond diameter driehoek zijde vierkant zijde rechthoek breedte achthoek hoogte	400 500 400 300 450	600 700 600 400 600	800 900 800 600 900
maten in mm		X		X	

*plaatsing RVV-bebording*

- hoogte onderkant bebording ten opzichte van verharding bedraagt minimaal 2,20 m
- bebording bevestigen op flespaal, tenzij anders vermeld
- lengte flespaal onder de grond bedraagt ca. 0,80 m

**Verkeersbesluit milieuzone Tilburg**  
Detail tekening  
(voor locatieoverzicht zie tekening 202315604-742)  
Permanente verkeersmaatregelen


opdrachtgever:

RAMUDDEN BV  
Tel: +31 (0) 21 32 32 202  
Email: info@ramudden.nl  
Website: www.ramudden.nl

RAMUDDEN BV  
NICK 2021 Aan-BREIEN11 0481

tekonaar: WVA	27-10-25	vrijgave: MJA	27-10-25
versie: 1.0 - Definitief	blad: 1	van: 1	
schaal: 1:1000	formaat: A3		
tekeningnr.: <b>202315604-742-37</b>			

© Ramudden BV

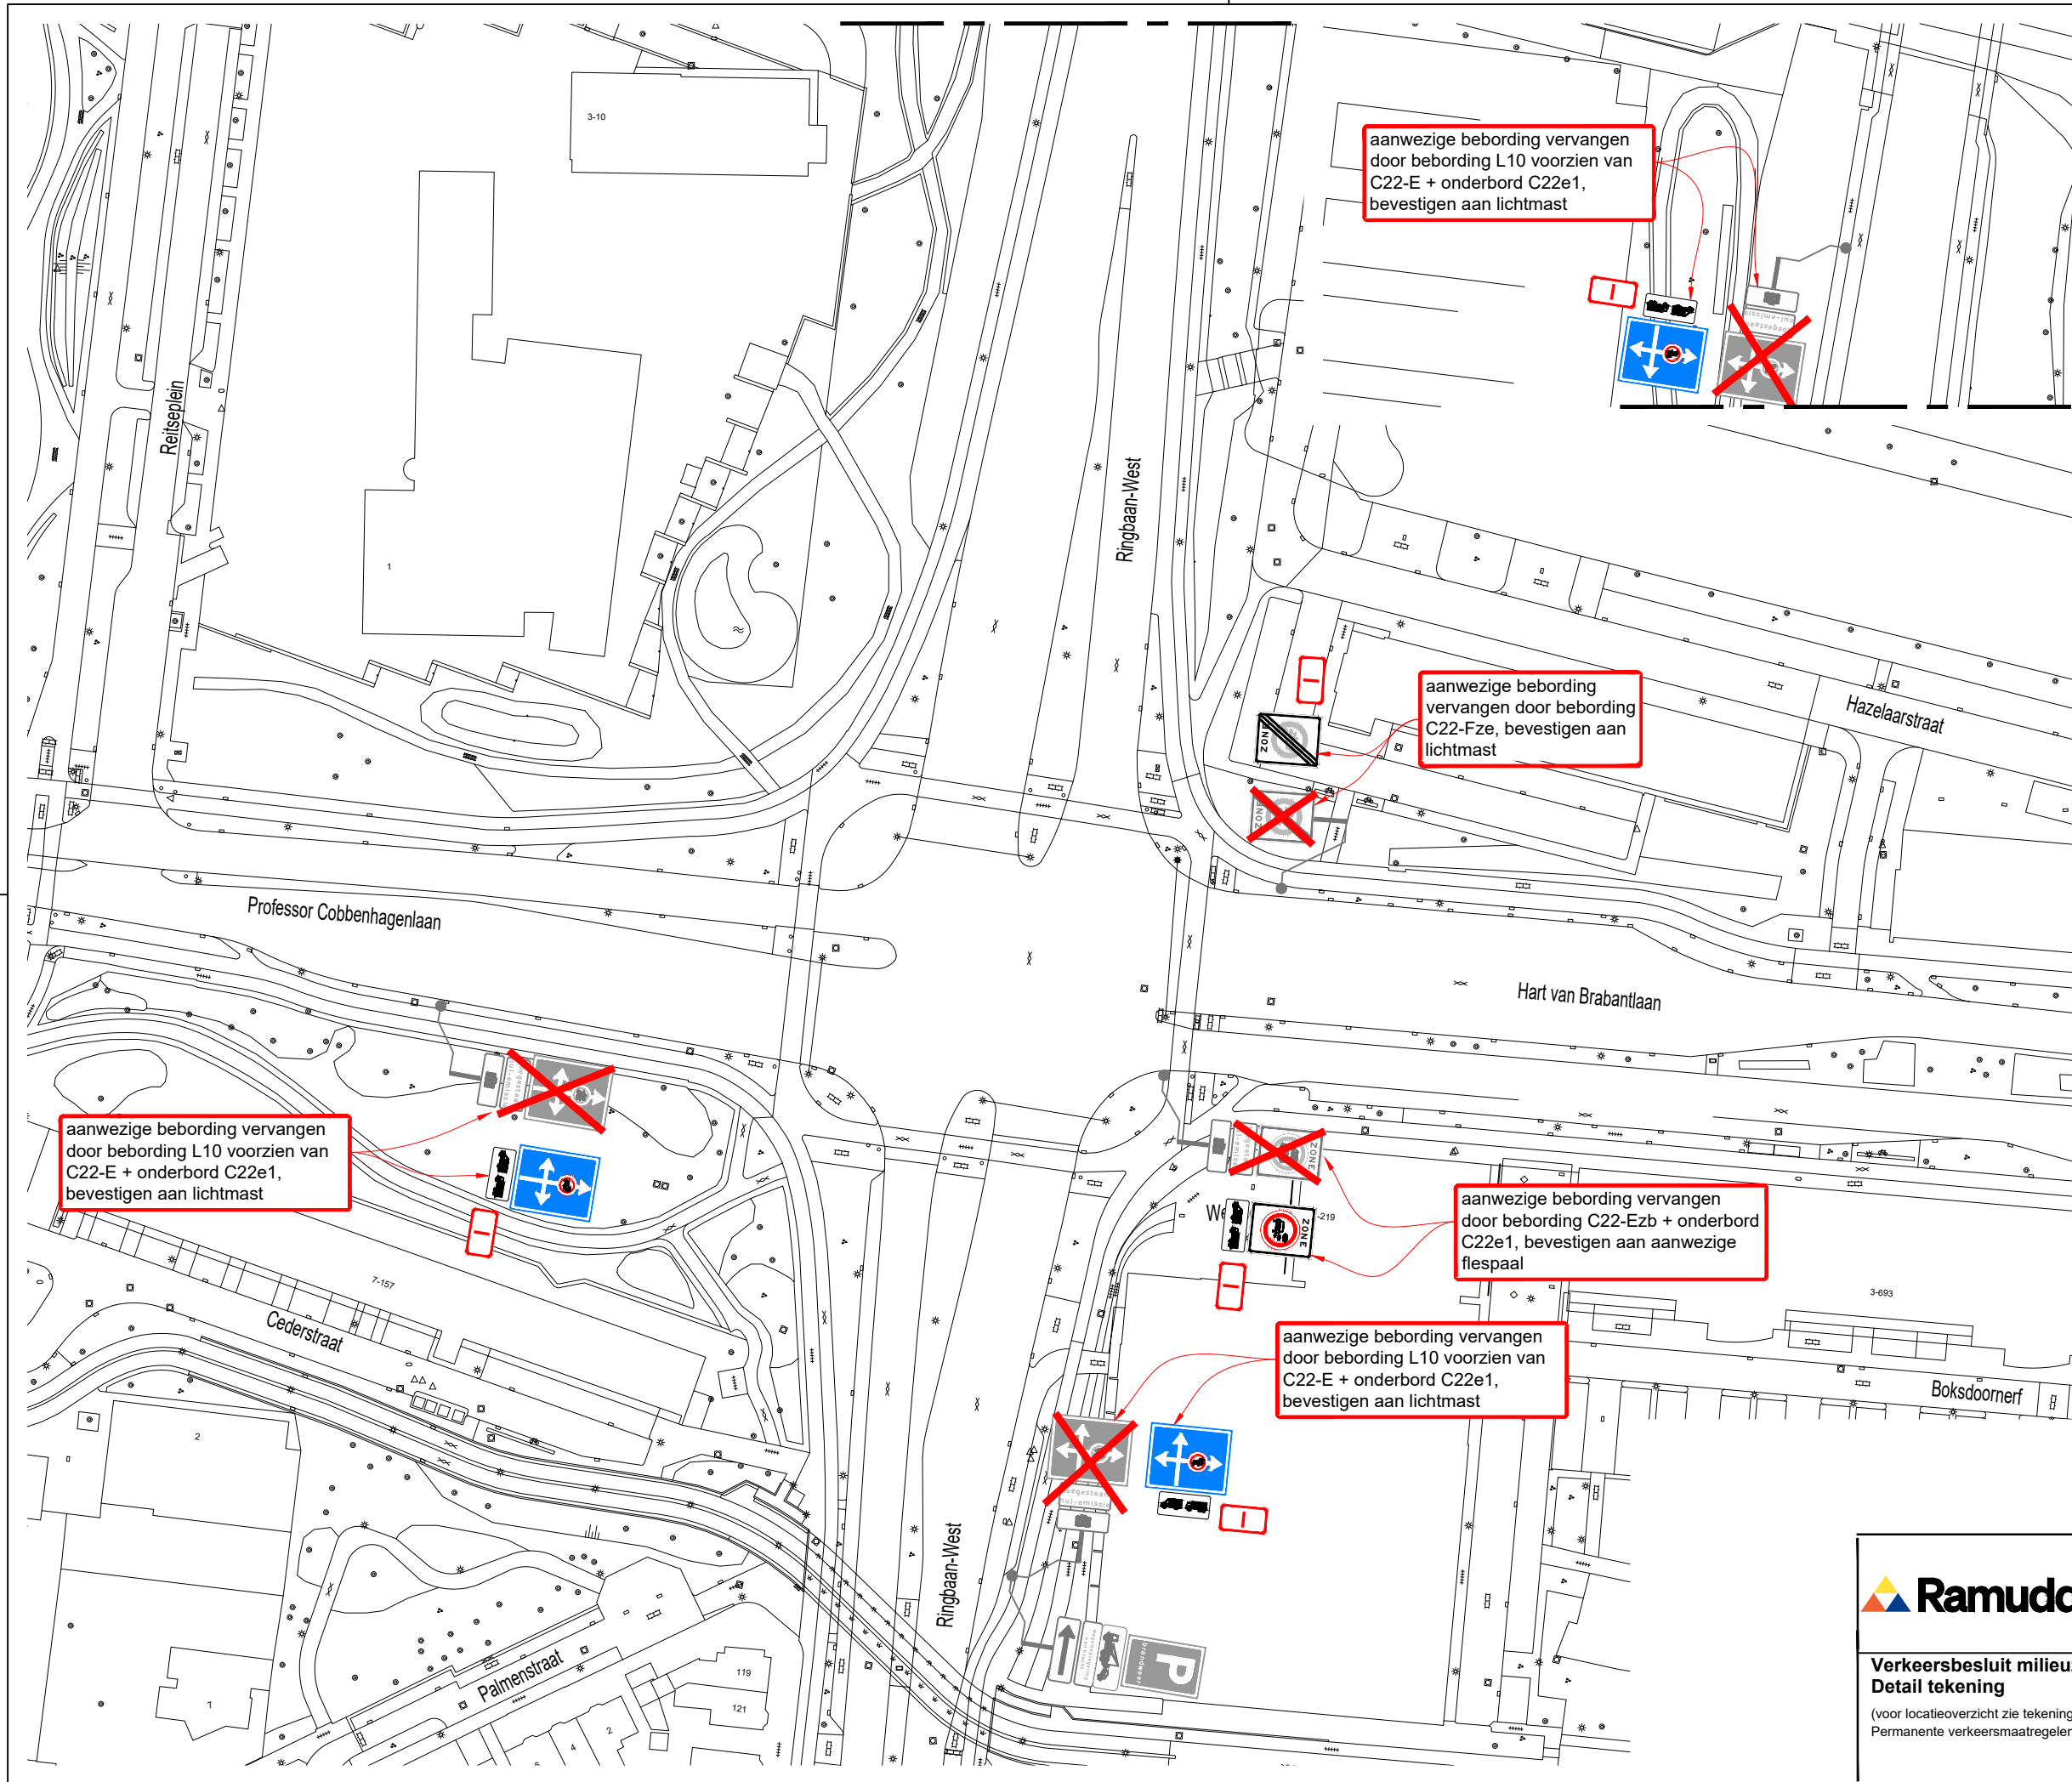

### Hoeveelhedenstaat

- nieuw:
- 1x C22-Ezb-bord + onderbord C22e1; type I
  - 1x C22-Fze-bord; type I
  - 3x L10-bord + C22-E opdruk + onderbord C22e1; type I

### verplaatsen:

- 
- verwijderen:
- 1x C22-Czb-bord + onderbord C22c1
  - 1x C22-Dze-bord
  - 3x L10-bord + C22-C opdruk + onderbord C22c1

### Legenda



afmetingen standaard RVV-bebording

vormgeving bord	maat	type bord			
		1	2	3	4
rond	diameter	400	600	800	1000
driehoek	zijde	500	700	900	1100
vierkant	zijde	400	600	800	1000
rechthoek	breedte	300	400	600	800
	hoogte	450	600	900	1200
achthoek	hoogte	X	700	900	X

maten in mm

- plaatsing RVV-bebording
- hoogte onderkant bebording ten opzichte van verharding bedraagt minimaal 2,20 m
  - bebording bevestigen op flespaal, tenzij anders vermeld
  - lengte flespaal onder de grond bedraagt ca. 0,80 m

**Ramudden**


Verkeersbesluit milieuzone Tilburg  
Detail tekening

(voor locatieoverzicht zie tekening 202315604-742)  
Permanente verkeersmaatregelen

**GEMEENTE TILBURG**

RAMUDDEN BV Tel: +31 (0) 21 32 202 Email: info@ramudden.nl Website: www.ramudden.nl	opdrachtgever:
RAMUDDEN BV NICK 2021-04-08 (0101) 0001	
tekenaar: WVA 27-10-25	vrijgave: MJA 27-10-25
versie: 1.0 - Definitief	blad: 1 van: 1
schaal: 1:1000	formaat: A3
tekeningnr.: <b>202315604-742-38</b>	

© Ramudden BV

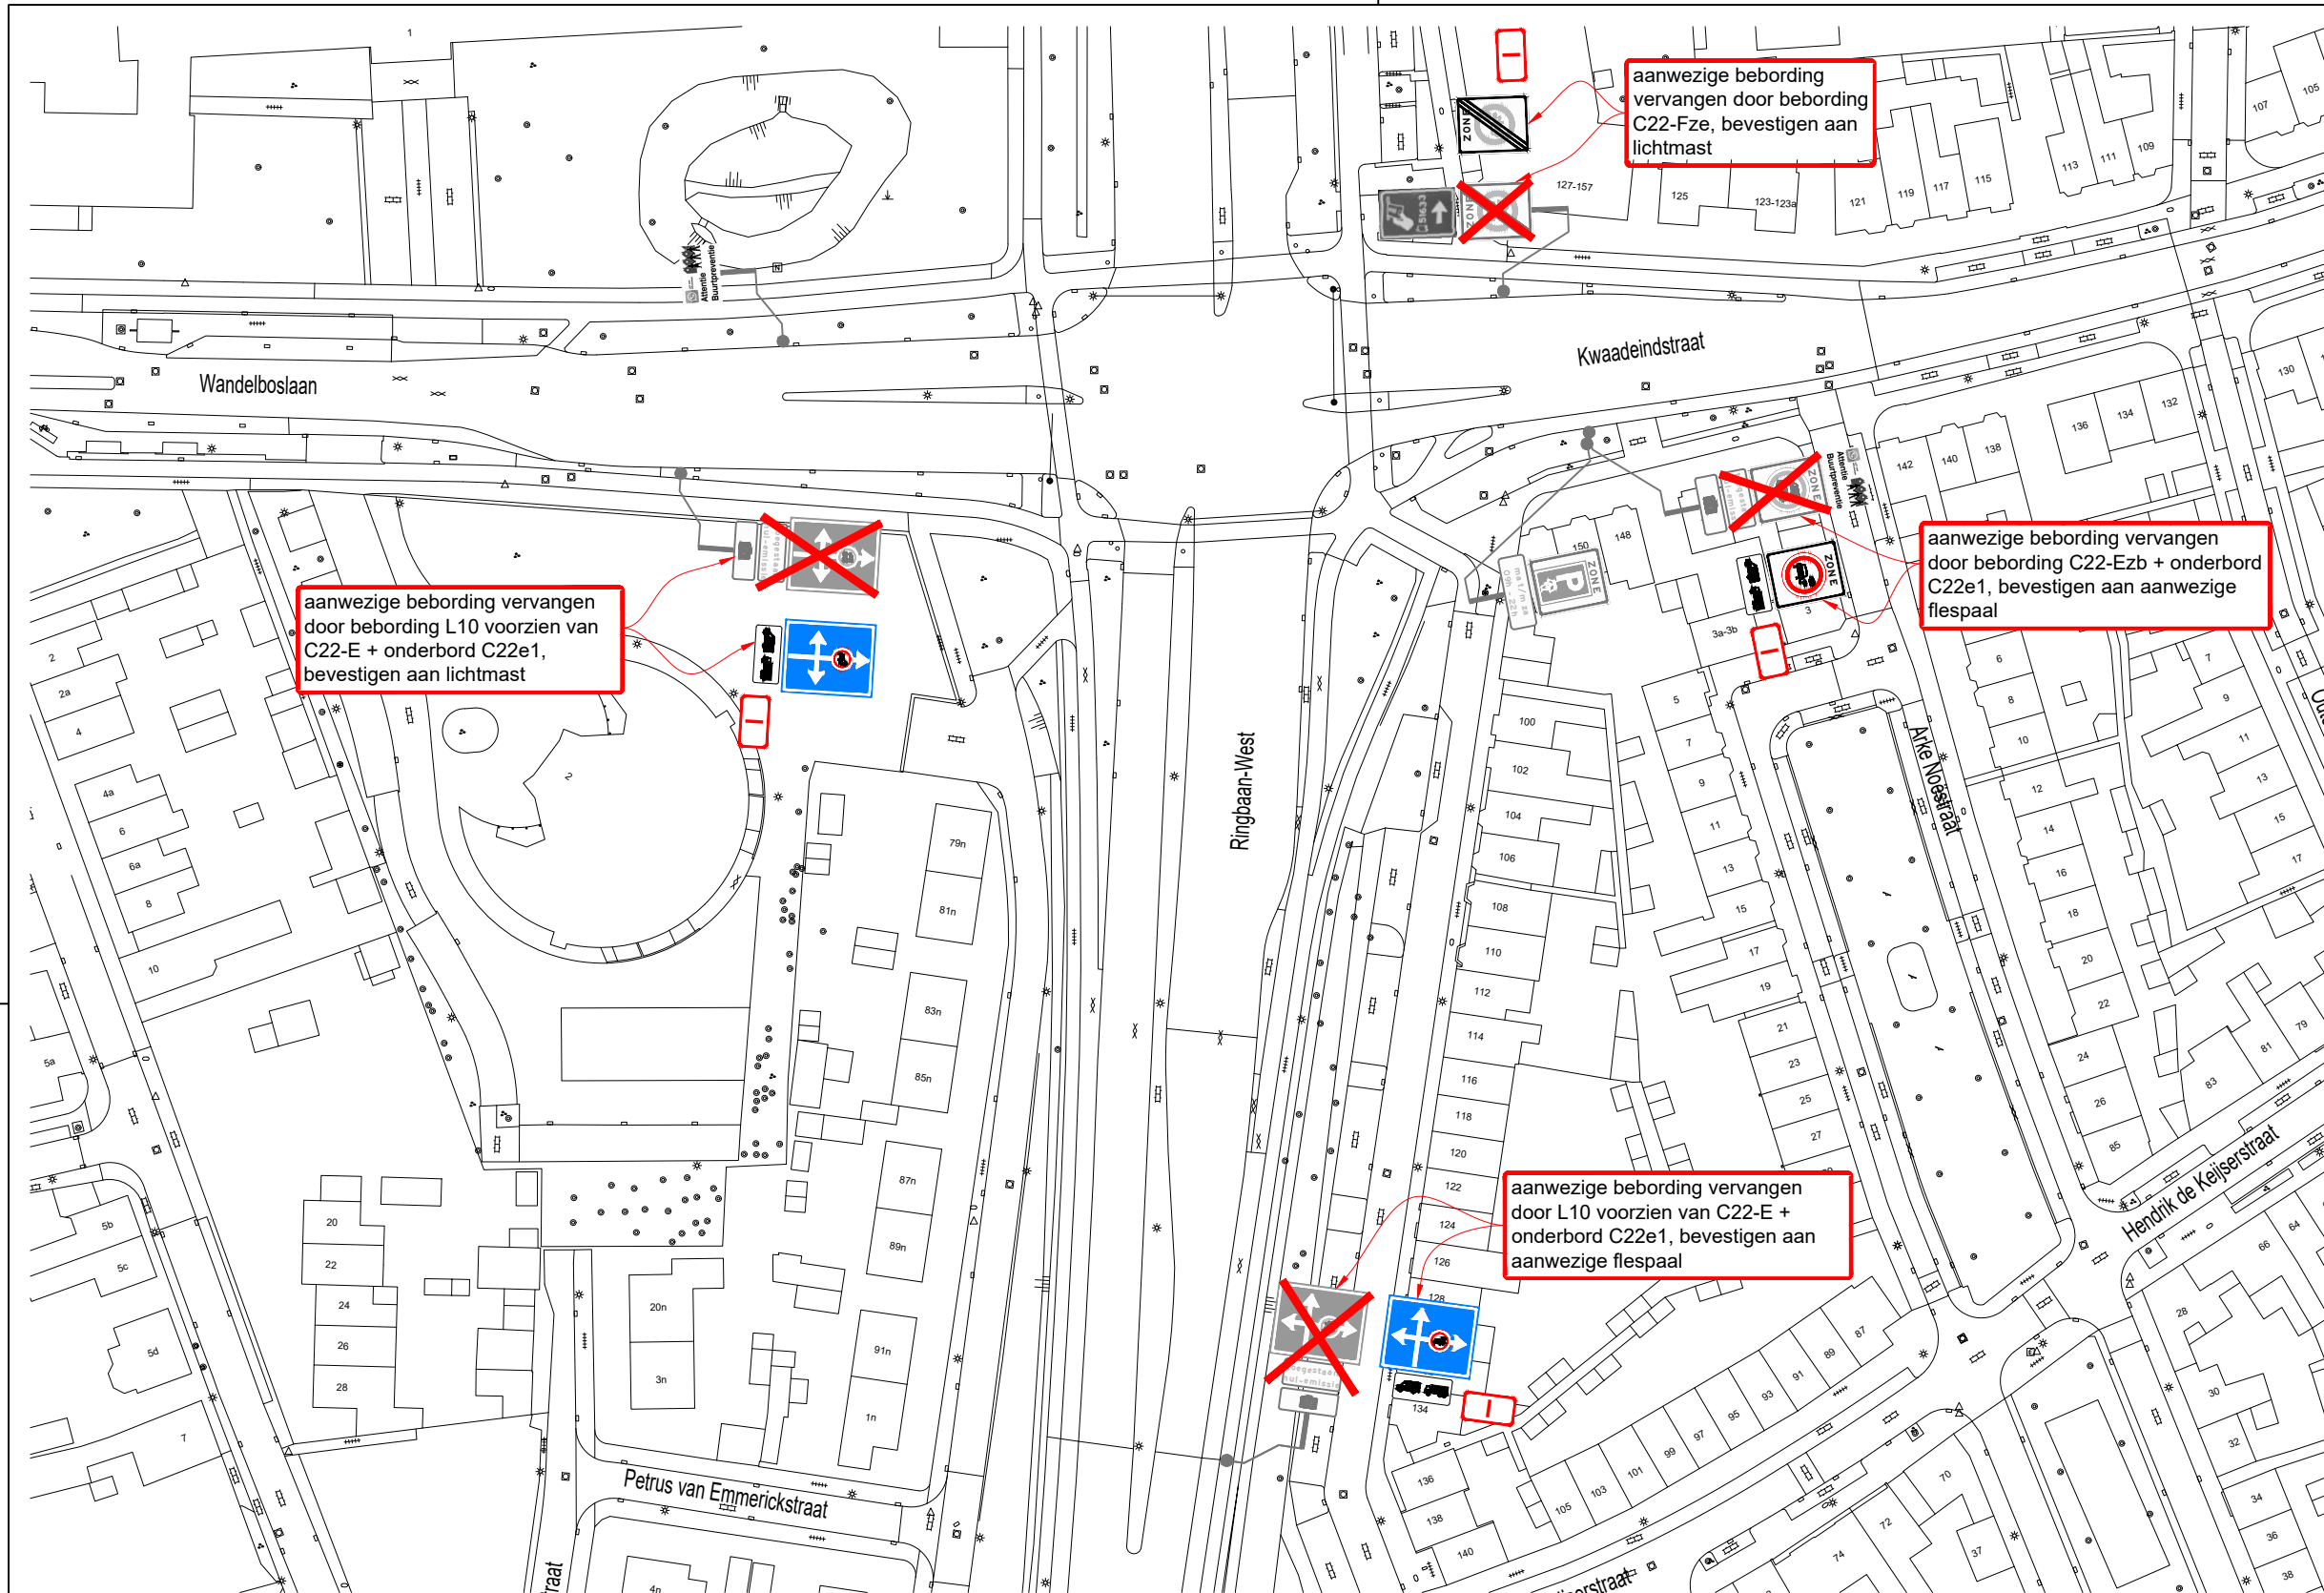

**Hoeveelhedenstaat**

nieuw:

- 1x C22-Ezb-bord + onderbord C22e1; type I
- 1x C22-Fze-bord; type I
- 2x L10-bord + C22-E opdruk + onderbord C22e1; type I

verplaatsen:

- 

verwijderen:

- 1x C22-Czb-bord + onderbord C22c1
- 1x C22-Dze-bord
- 2x L10-bord + C22-C opdruk + onderbord C22c1

**Legenda**

orientatie

**afmetingen standaard RVV-bebording**

type bord	maat	1	2	3	4
vormgeving bord	maat				
	maat	400	600	800	1000
driehoek	zijde	500	700	900	1100
	zijde	400	600	800	1000
rechthoek	breedte	300	400	600	800
	hoogte	450	600	900	1200
achthoek	hoogte	X	700	900	X

maten in mm

**plaatsing RVV-bebording**

- hoogte onderkant bebording ten opzichte van verharding bedraagt minimaal 2,20 m
- bebording bevestigen op flespaal, tenzij anders vermeld
- lengte flespaal onder de grond bedraagt ca. 0,80 m

**Verkeersbesluit milieuzone Tilburg**  
Detail tekening  
(voor locatieoverzicht zie tekening 202315604-742)  
Permanente verkeersmaatregelen

opdrachtgever:


tekenaar: WVA 27-10-25 vrijgave: MJA 27-10-25

versie: 1.0 - Definitief blad: 1 van: 1

schaal: 1:1000 formaat: A3

tekeningnr.: **202315604-742-39**

© Ramudden BV

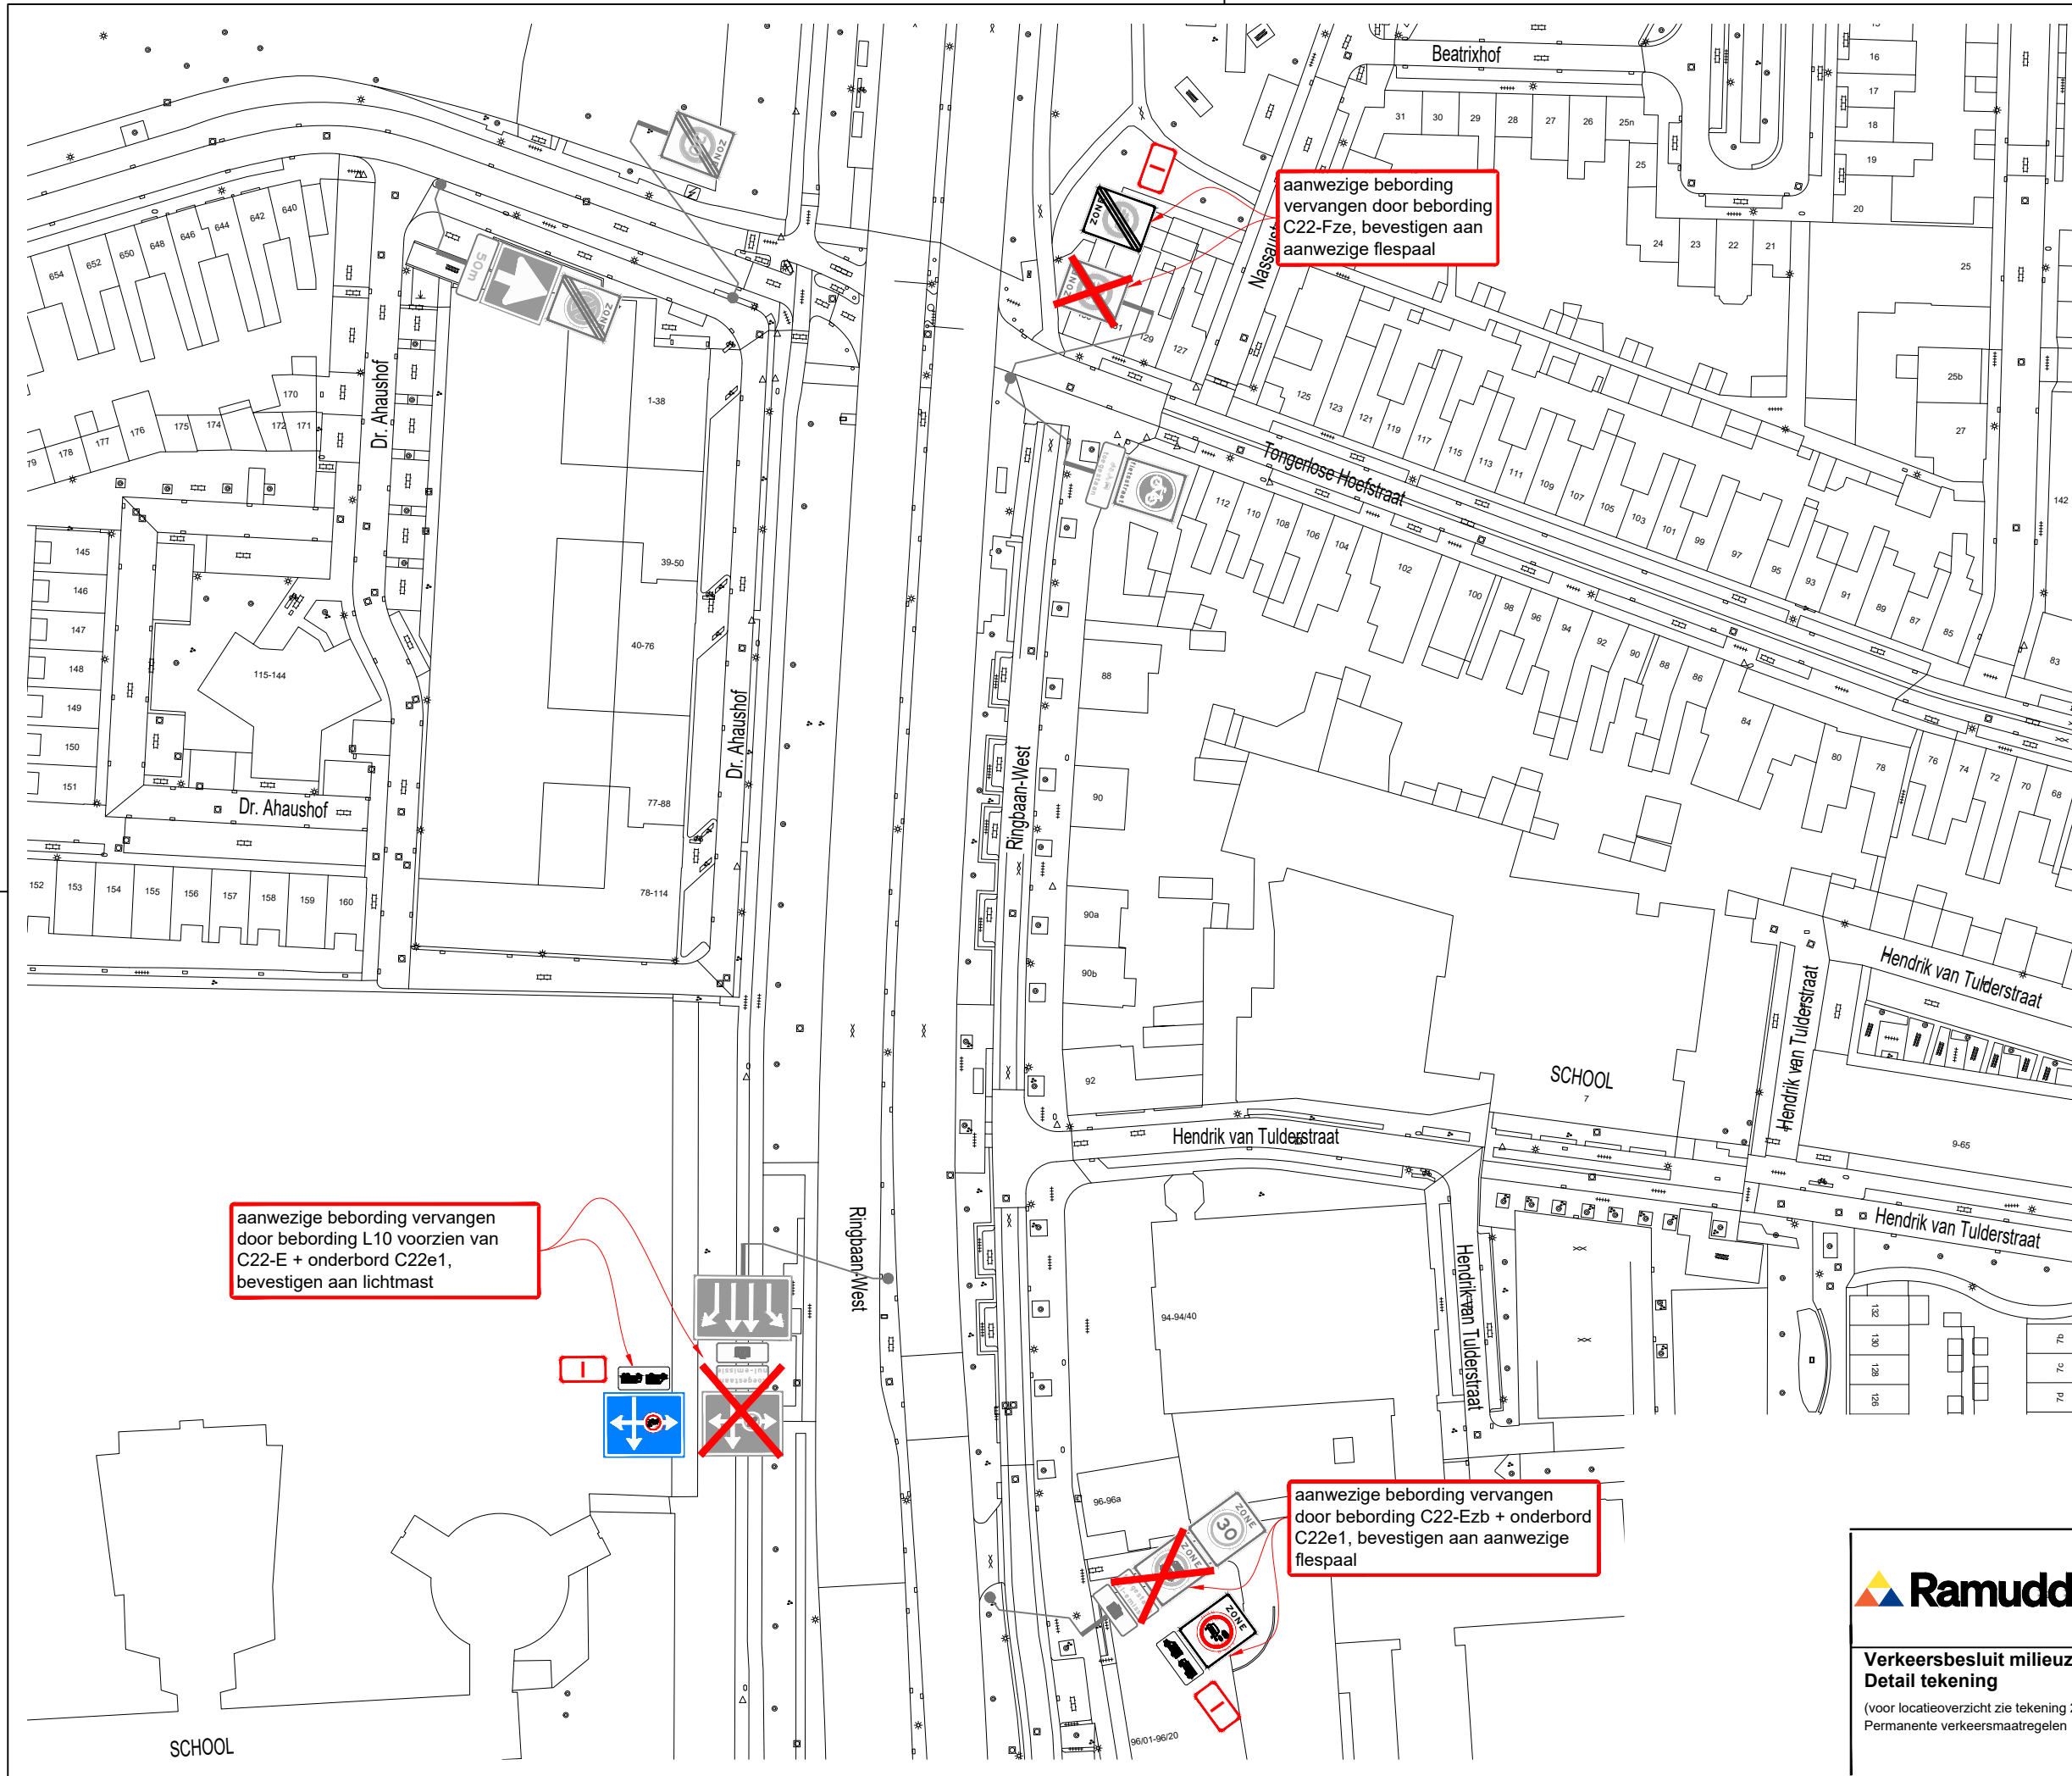

**Hoeveelhedenstaat**

nieuw:

- 1x C22-Ezb-bord + onderbord C22e1; type I
- 1x C22-Fze-bord; type I
- 1x L10-bord + C22-E opdruk + onderbord C22e1; type I

verplaatsen:

- 

verwijderen:

- 1x C22-Czb-bord + onderbord C22c1
- 1x C22-Dze-bord
- 1x L10-bord + C22-C opdruk + onderbord C22c1

**Legenda**

orientatie

**afmetingen standaard RVV-bebording**

		type bord			
vormgeving bord	maat				
rond	diameter	400	600	800	1000
driehoek	zijde	500	700	900	1100
vierkant	zijde	400	600	800	1000
rechthoek	breedte	300	400	600	800
	hoogte	450	600	900	1200
achthoek	hoogte	X	700	900	X

**maten in mm**

**plaatsing RVV-bebording**

- hoogte onderkant bebording ten opzichte van verharding bedraagt minimaal 2,20 m
- bebording bevestigen op flespaal, tenzij anders vermeld
- lengte flespaal onder de grond bedraagt ca. 0,80 m

**Ramudden**  
Tel: +31 13 21 32 202  
Email: info@ramudden.nl  
Website: www.ramudden.nl

**GEMEENTE TILBURG**

**Verkeersbesluit milieuzone Tilburg**  
**Detail tekening**  
(voor locatieoverzicht zie tekening 202315604-742)  
Permanente verkeersmaatregelen

RAMUDDEN BV  
opdrachtgever:

tekenaar: WVA	27-10-25	vrijgave: MJA	27-10-25
versie: 1.0 - Definitief	blad: 1	van: 1	
schaal: 1:1000	formaat: A3		
tekeningnr.: 202315604-742-40			

© Ramudden BV