


Bijlage: situatietekening verkeersbesluitplichtige maatregelen bouw Eli Lilly

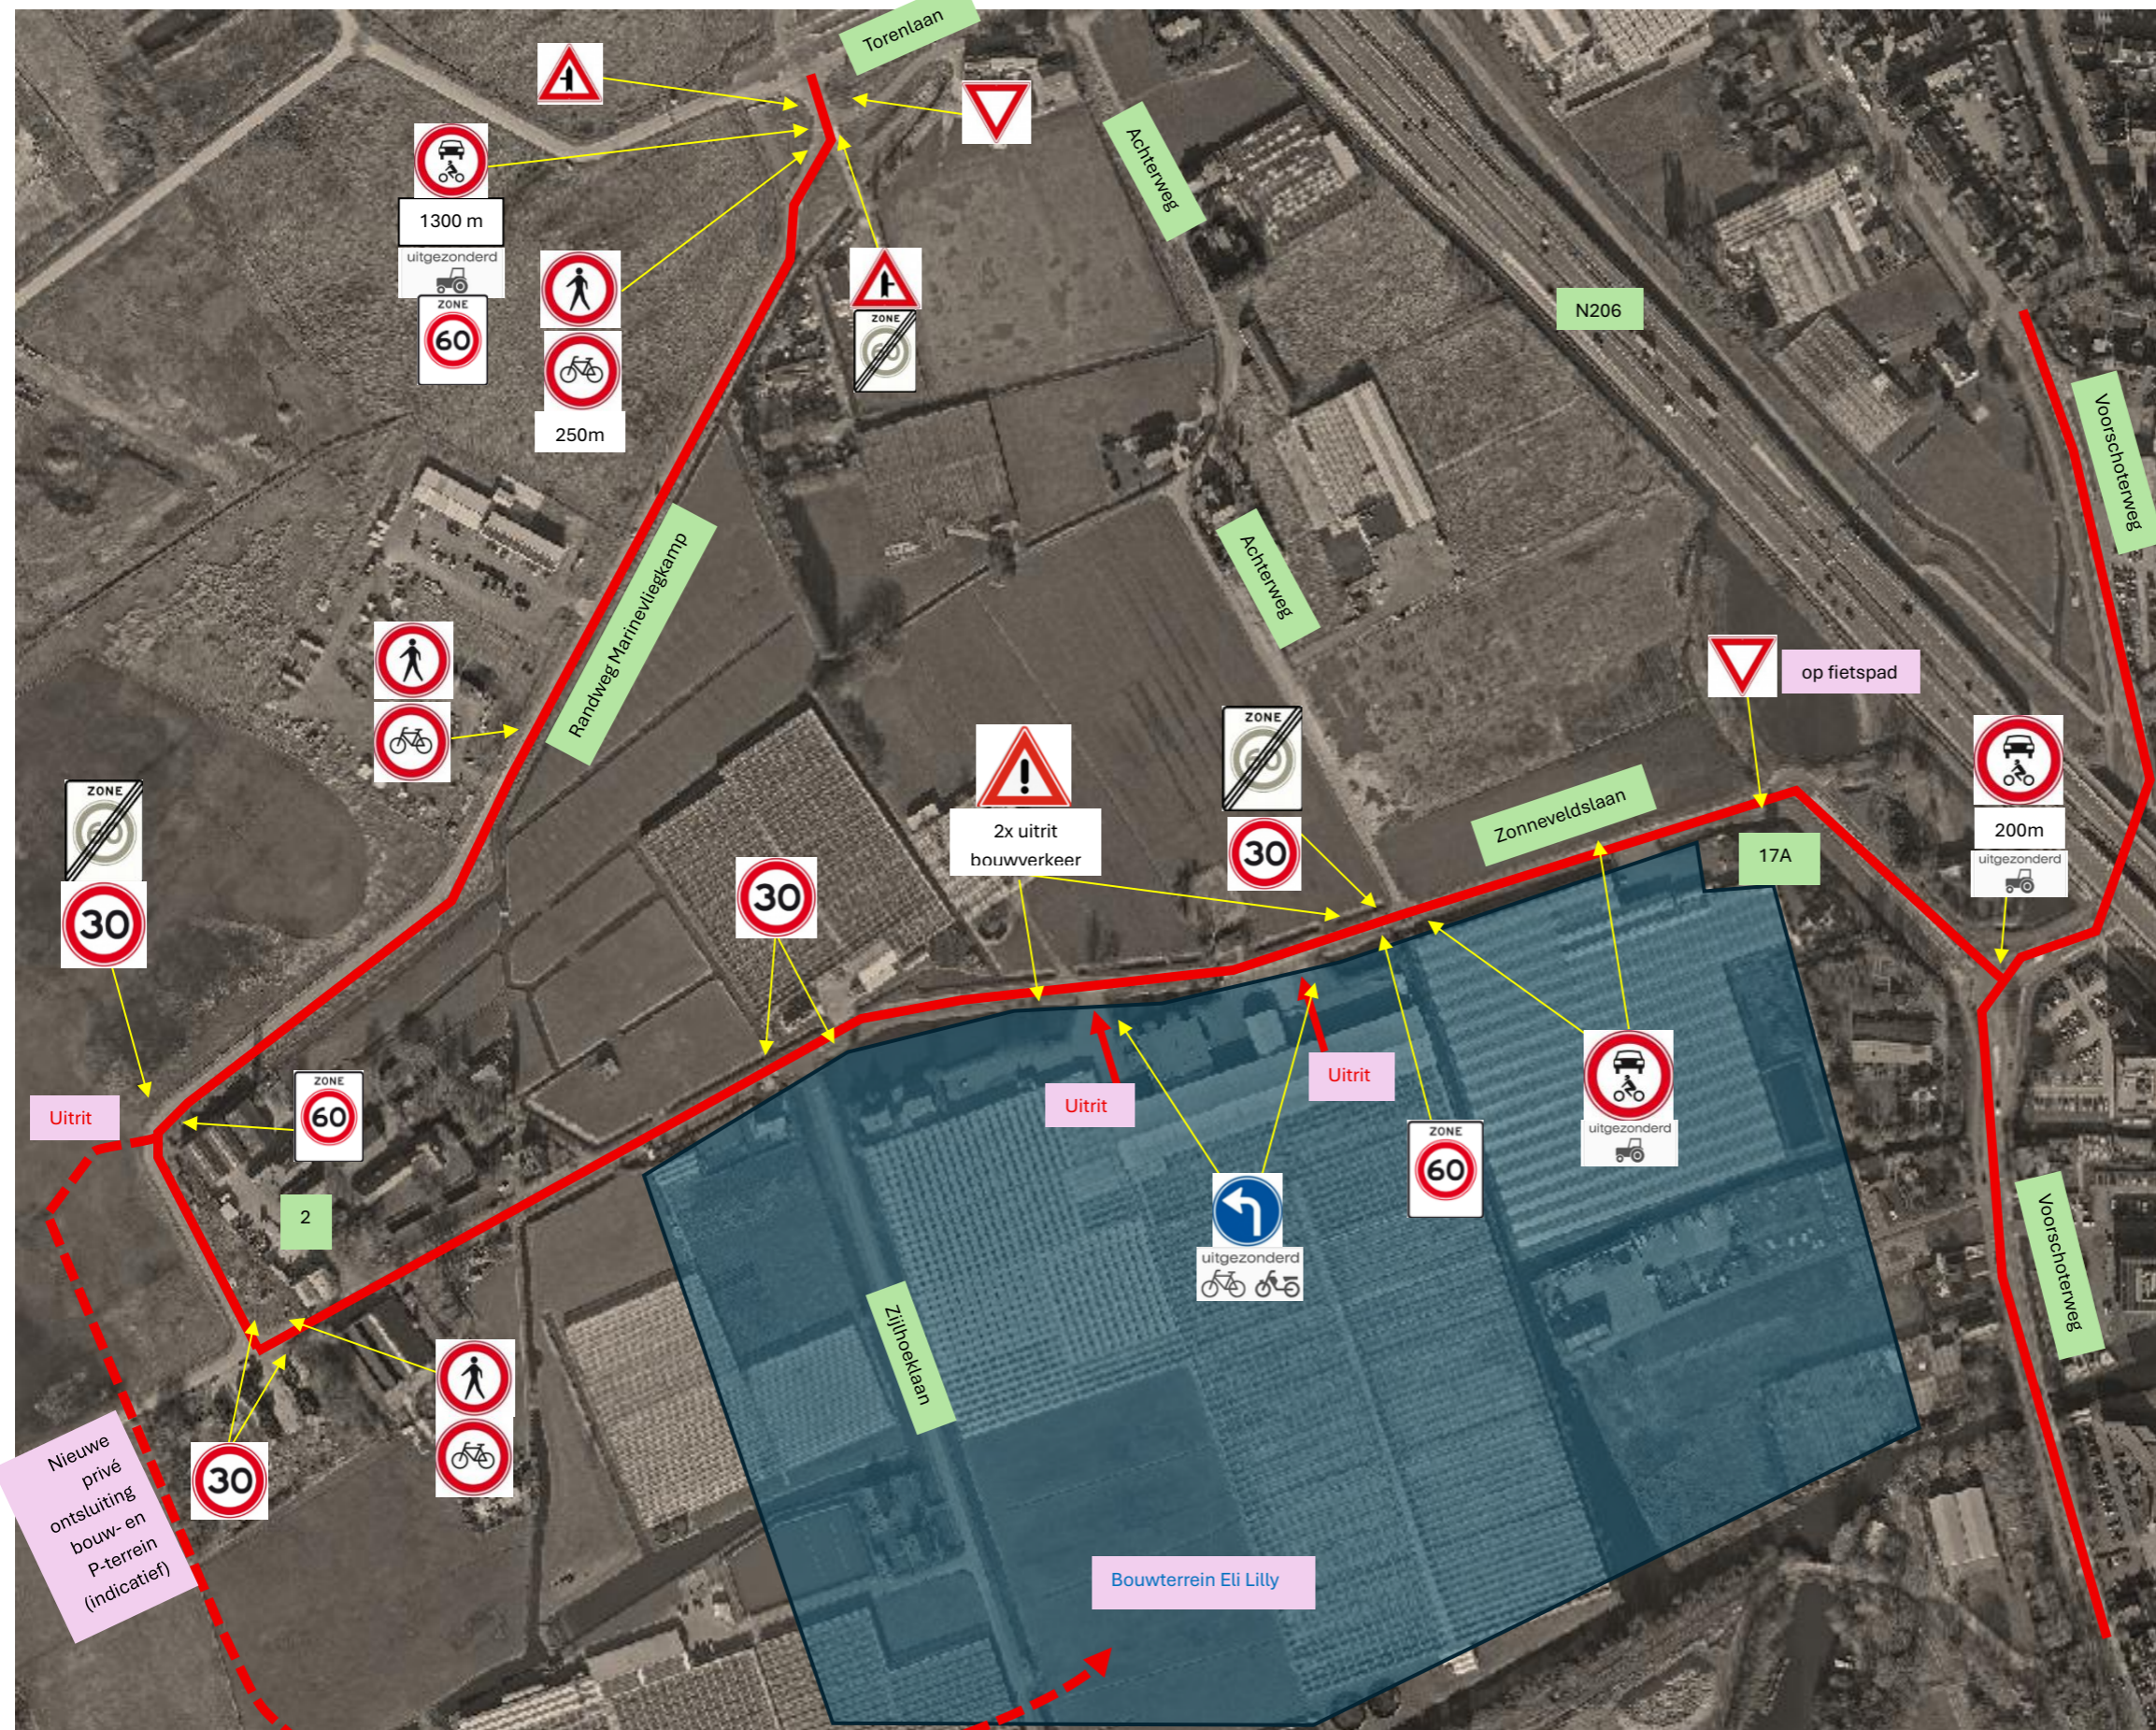

24 straatnaam / huisnummer