



NOORDGEVEL

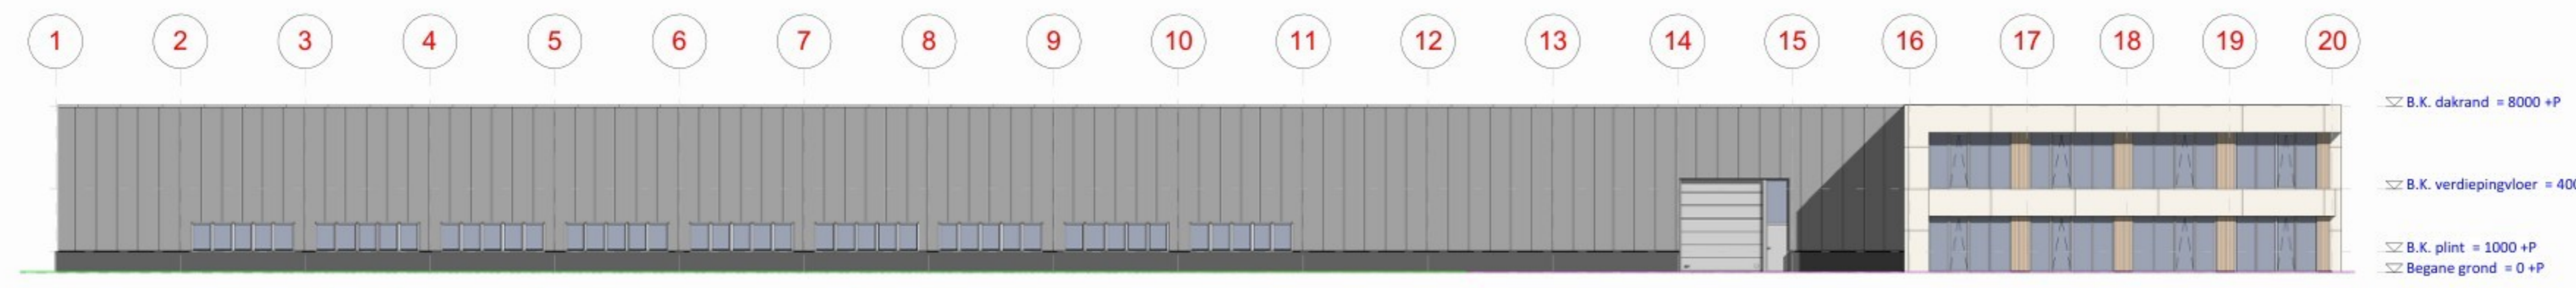

ZUIDGEVEL

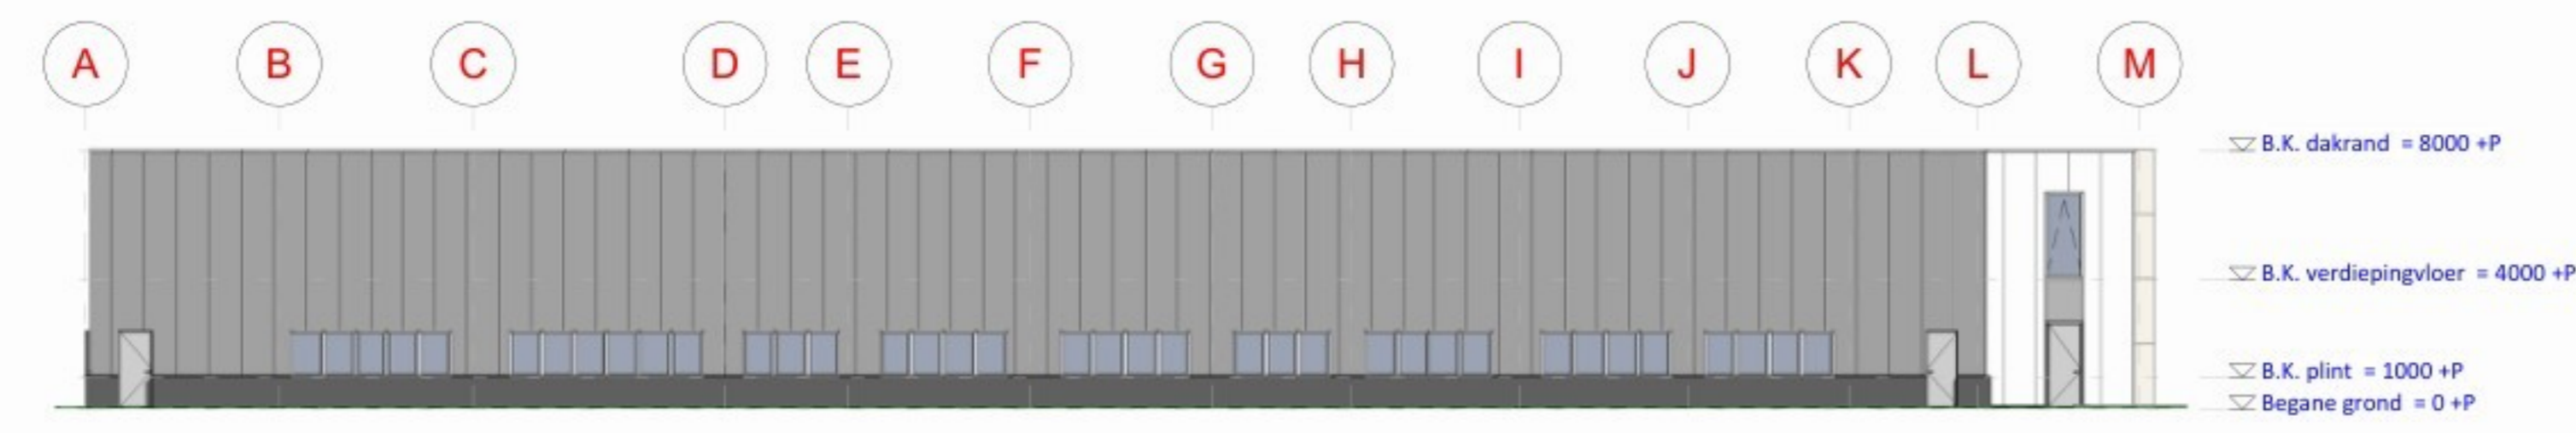

WESTGEVEL



OOSTGEVEL

Renvooi Materialen / Kleuren

- **Dakbedekking** Kunststof dakbedekking, kleur lichtgrijs.
- **Gevelbekleding** Sandwichpanelen, dikte 100mm PIR, (verfskaal aangebracht), RAL 9006 en RAL 7022
- **Borstwering** Prefab beton, Silex graniet
- **Borstoord kastoor** Composit, kleur RAL 9022 (wit)
- **Overheaddeuren** Aluminium, kleur RAL 7021
- **Loppleuren** Aluminium, kleur RAL 7022
- **Raamkozijnen** Aluminium, kleur RAL 7021



PROJECT

Bouwplaatsadres : Vuurijzer, Deurne
 Projectnummer : 2024051
 Tekeningnummer : Be-03

Gevels

Schaal : 1:200
 © VALERIES Industriebouw B.V. te Best.
 Tekeningen zijn te allen tijde eigendom van VALERIES Industriebouw B.V.
 Het is niet toegestaan om de tekeningen zonder toestemming te verspreiden en/of te kopiëren.

DATUM	OMSCHRIJVING	
A	16/07/25	Bestektekering
B		
C		
D		
E		
F		
G		
H		
I		
J		
K		