


Exacte locatie lichtmasten afhankelijk van revisie kabelplan
- kabels reeds aangebracht bij aanleg rotonde

Legenda

- Projectgrens
- Bestaande kadastrale grenzen
- Nieuwe grenzen uitgeefbaar gebied
- Aanbrengen kantopsluiting (rijweg)
- geleideband 50 / 200 x 250 mm
- Aanbrengen kantopsluiting (rijweg)
- opsluitband 200 x 250 mm
- Aanbrengen kantopsluiting (inritten/parkeervakken)
- opsluitband 120 x 250 mm
- Aanbrengen kantopsluiting (voetpaden)
- opsluitband 100 x 200 mm
- ter plaatse van erfgrans geen klik aan straatwerk i.v.m. overstorten
- Aanbrengen straatbakstenen (plateau Horster-Engweg)
- type: hergebruik
- kleur: rood paars
- Aanbrengen betonstraatstenen (rijweg voor chalets)
- type: Strackstone+ KF, keperverband
- kleur: wijnrood-havanna
- Aanbrengen betonstraatstenen (hoofdring noord)
- type: Strackstone+ KF, keperverband
- kleurmix: wijnrood-havanna (50%); wijnrood-okker (40%)
en oker (10%)
- Aanbrengen betonstraatstenen (hoofdring zuid)
- type: Strackstone+ KF, keperverband
- kleurmix: wijnrood-havanna (50%); oker (40%)
en wijnrood-okker (10%)
- Aanbrengen betonstraatstenen (hoofdring overgang noord-zuid)
- type: Strackstone+ KF, keperverband
- kleur: wijnrood-okker
- Aanbrengen betonstraatstenen (parkeerbiosies noord)
- type: Strackstone+ DF, keperverband
- kleur: wijnrood - antraciet
- Aanbrengen betonstraatstenen (inritten noord)
- type: Strackstone+ DF, elleboogverband
- kleur: wijnrood - antraciet
- Aanbrengen betonstraatstenen (voetpaden noord)
- type: Strackstone+ DF, halfsteensverband
- kleur: wijnrood-antraciet
- Aanbrengen betonstraatstenen (pleinen zuid)
- type: Strackstone+ DF, elleboogverband
- kleurmix: wijnrood-antraciet (20%) en wijnrood-okker (80%)
- Aanbrengen betonstraatstenen (erfweg en parkeerbiosies zuid)
- type: Strackstone+ DF, keperverband
- kleur: wijnrood-havanna
- Aanbrengen betonstraatstenen (inritten noord)
- type: Strackstone+ DF, elleboogverband
- kleur: wijnrood-havanna
- Aanbrengen betonstraatstenen (voetpaden zuid)
- type: Strackstone+ DF, halfsteensverband
- kleur: wijnrood-havanna
- Aanbrengen open verharding (parkeerplaatsen)
- graskieblokken 450 x 450 x 100 mm (GVB-75)
- kleur: grijs
- Aanbrengen open verharding (klik-opstelplaats)
- grasbetontegels 600 x 400 mm, vlakke uitvoering
- 2 strekragen, kleur: grijs
- Oprit verkeersplateau / drempel (30 km/u)
- betonstraatstenen, keiformaat
- hoogte 8 cm, lengte ca. 1.00 m (e.e.a. conform detail)
- Aanbrengen halfverharding (paden)
- type: DurEko-Mix
- dikte: 0.07 m
- Zwerfkeien in beton (uitstroomblocaties)
- type: graniet
- Molgoot (breedtes volgens principedetails)
- betonstraatstenen, dik / keiformaat
- kleur volgens aansluitend straatwerk
- Roostergoot
- type: Faserfix SUPER 400 (Hauraton o.g.)
- e.e.a. conform detail
- Straatkok
- materiaal: beton / gietijzer
- afm. 300 x 450 mm
- Aanbrengen putafdekking
- materiaal: beton / gietijzer
- v.v. gesloten deksel
- Aanbrengen putafdekking
- materiaal: beton / gietijzer
- v.v. roosterdeksel
- Op hoogte brengen bestaande putafdekking
- materiaal: beton / gietijzer
- Op hoogte brengen bestaande putafdekking
- materiaal: beton / gietijzer
- Containerombouw GFT
- t.b.v. GFT-afval
- inhoud 240 liter
- Ondergrondse afvalcontainer (5 m3)
- type: restafval
- Opstelplaats rolcontainers
- aanbrengen symbooltegel

- Aanbrengen afzetpaal
- type: conisch FVS, uitneembaar
- Aanbrengen rivierkeien
- afm. 400/500 mm
- Vloerpeil woningen
- Nieuw hoogtepil
- in meters t.o.v. NAP
- Bestaande hoogtes
- in meters t.o.v. NAP
- Aanbrengen verkeersbordpalen
- diverse hoogtes, afhankelijk van aantal borden
- aanbrengen verkeersborden conform tekening
- Lichtmast (2000lm)
- hoogte: 6.00 m
- Lichtmast (3580; 1500lm)
- hoogte: 4.00 m
- Lichtmast (3582)
- hoogte: 4.00 m
- Lichtmast (City Charme)
- hoogte: 4.00 m
- Aanbrengen takkenrillen
- Bestaande takkenrillen handhaven
- Bestaande muizenruiter handhaven
- Aanbrengen uitkijpaal voor steenuilen
- Groenvakken
- frezen en egaliseren
- beplantingswerkzaamheden door derden
- Planten nieuwe boom
- door derden
- Bestaande boom
- handhaven
- e.e.a. conform BEA

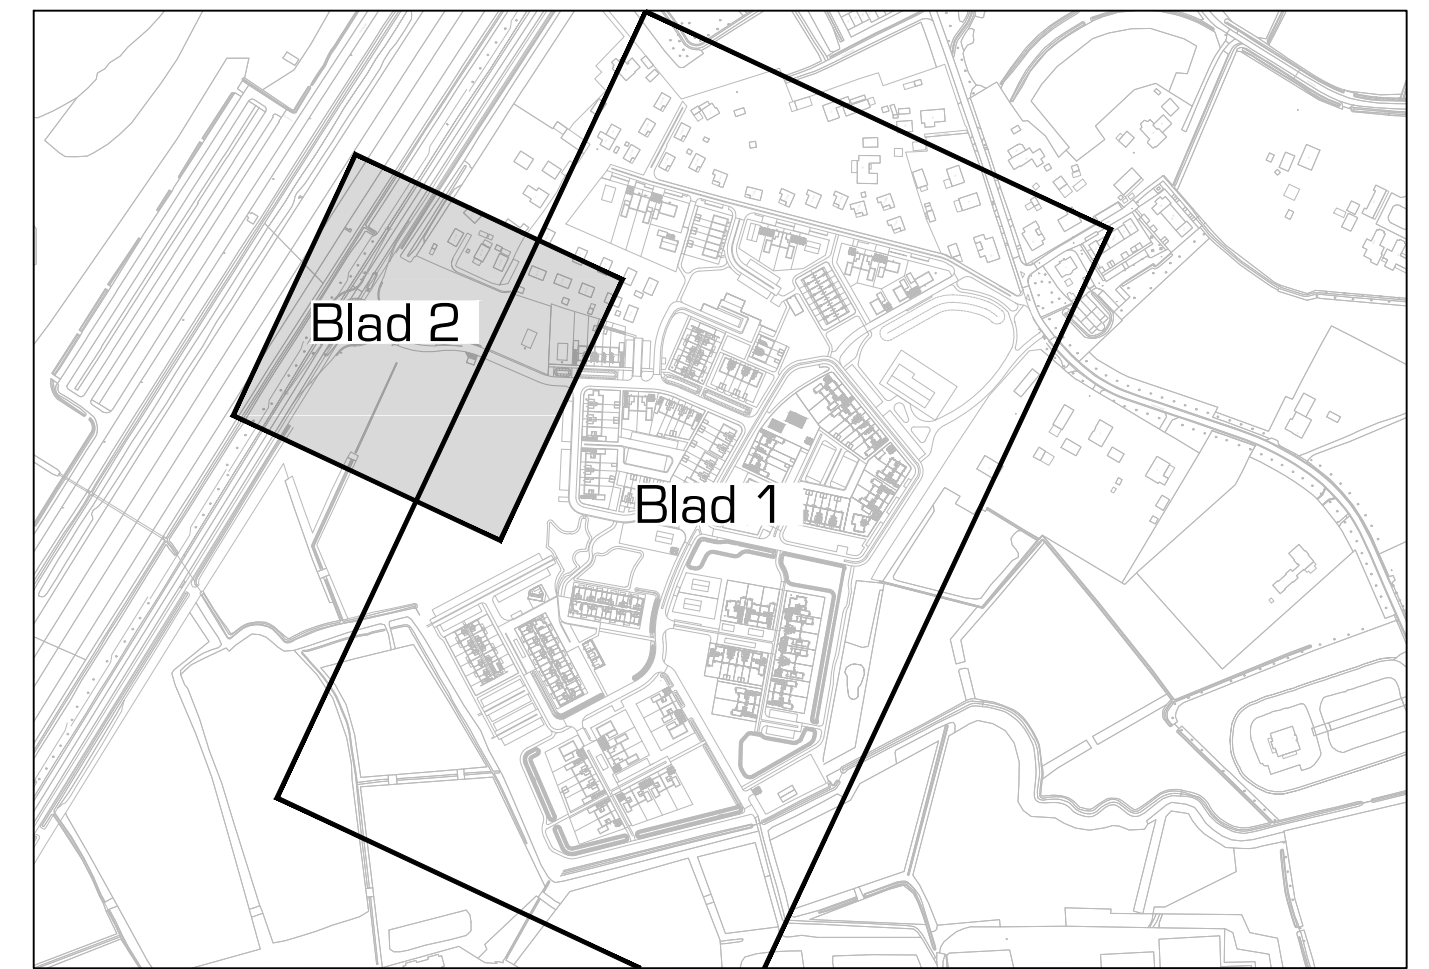

Uitgangspunten:
- Maatvoering in meters, met een nauwkeurigheid in centimeters
- Hoogtepeilen in meters t.o.v. NAP
- B.o.b. hoogtes roteling in meters t.o.v. NAP

Uitgangspunten:
- Stedenbouwkundig plan (nr-3538.01.STED.ONT Horsterhoeve Ermelo april 2023_v16_met variant 29-08-2023.dwg)
- Nieuwbouw (ondergronden architecten d.d. 10-01-2024) + aanvullingen t/m 01-03-2025

opdrachtgever
De Bunte Ontwikkeling Oost B.V.

project
Nieuwbouwplan De Horsterhoeve te Ermelo

omschrijving
**Woonrijp maken
Bovengrondse infrastructuur (blad 2 van 2)**

DRONG
OMGEVING & TECHNIEK

schaal 1:500

projectnr. 23 096 03

besteknr. -

getekend JH

gecontr. DM

datum 24-11-2025

tekeningnr. 2309603-WRM-01-C42

post Anthonie Folklerstraat 4 3772 MR Barneveld digitaal E. info@drong.nl telefoon 0842 - 76 00 88 W. www.drong.nl