



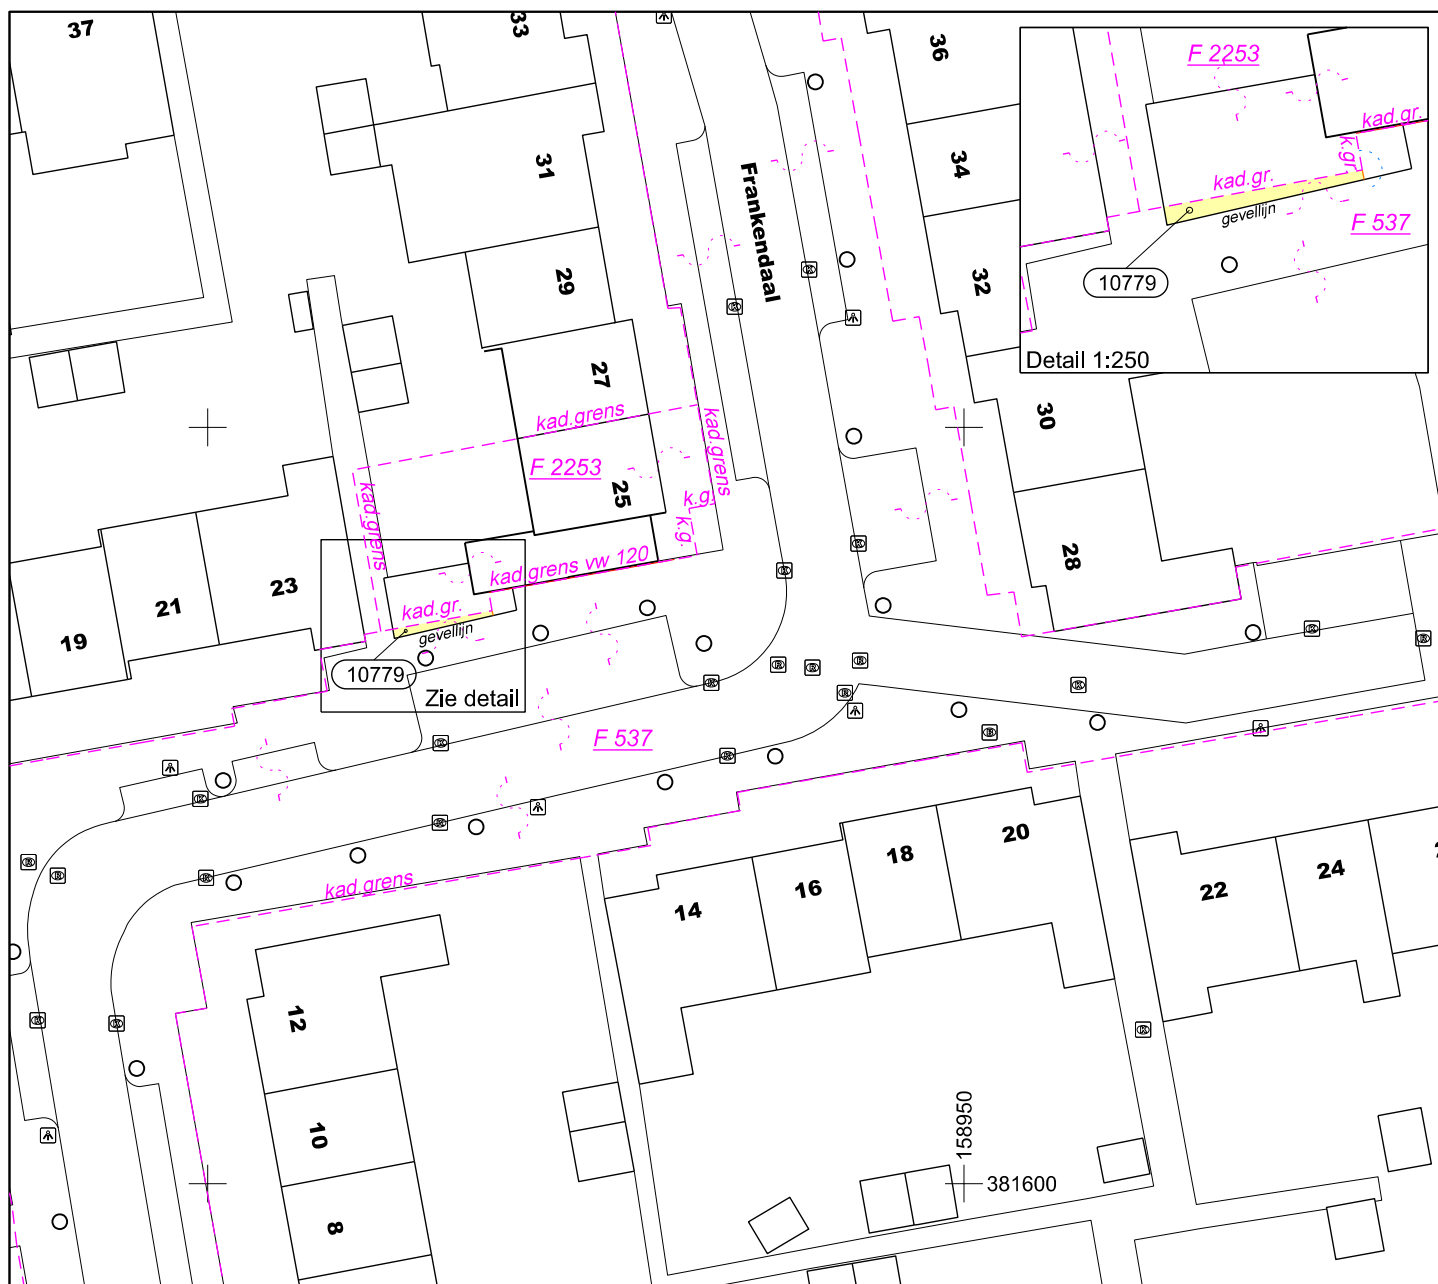

legenda

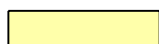

Eigendom van de gemeente Eindhoven.

Opp.± 3m²

Ordernummer V.K.G.:

Kavelnummer : 10779



EINDHOVEN

sector:

Ruimtelijk Beleid en Ontwikkeling

Ontwikkelbedrijf - Team Matenplannen

Frankendaal 25

Inventarisatietekening

Voorlopig

project: . datum: 30-03-2026
dossier: 6299
formaat: A4 get.: JKa
schaal: 1 : 500 gez.:



kad. gemeente: Gestel F
kad. peildatum: 30-03-2026
vervangt: .

documentcode:

GRB-20260163