


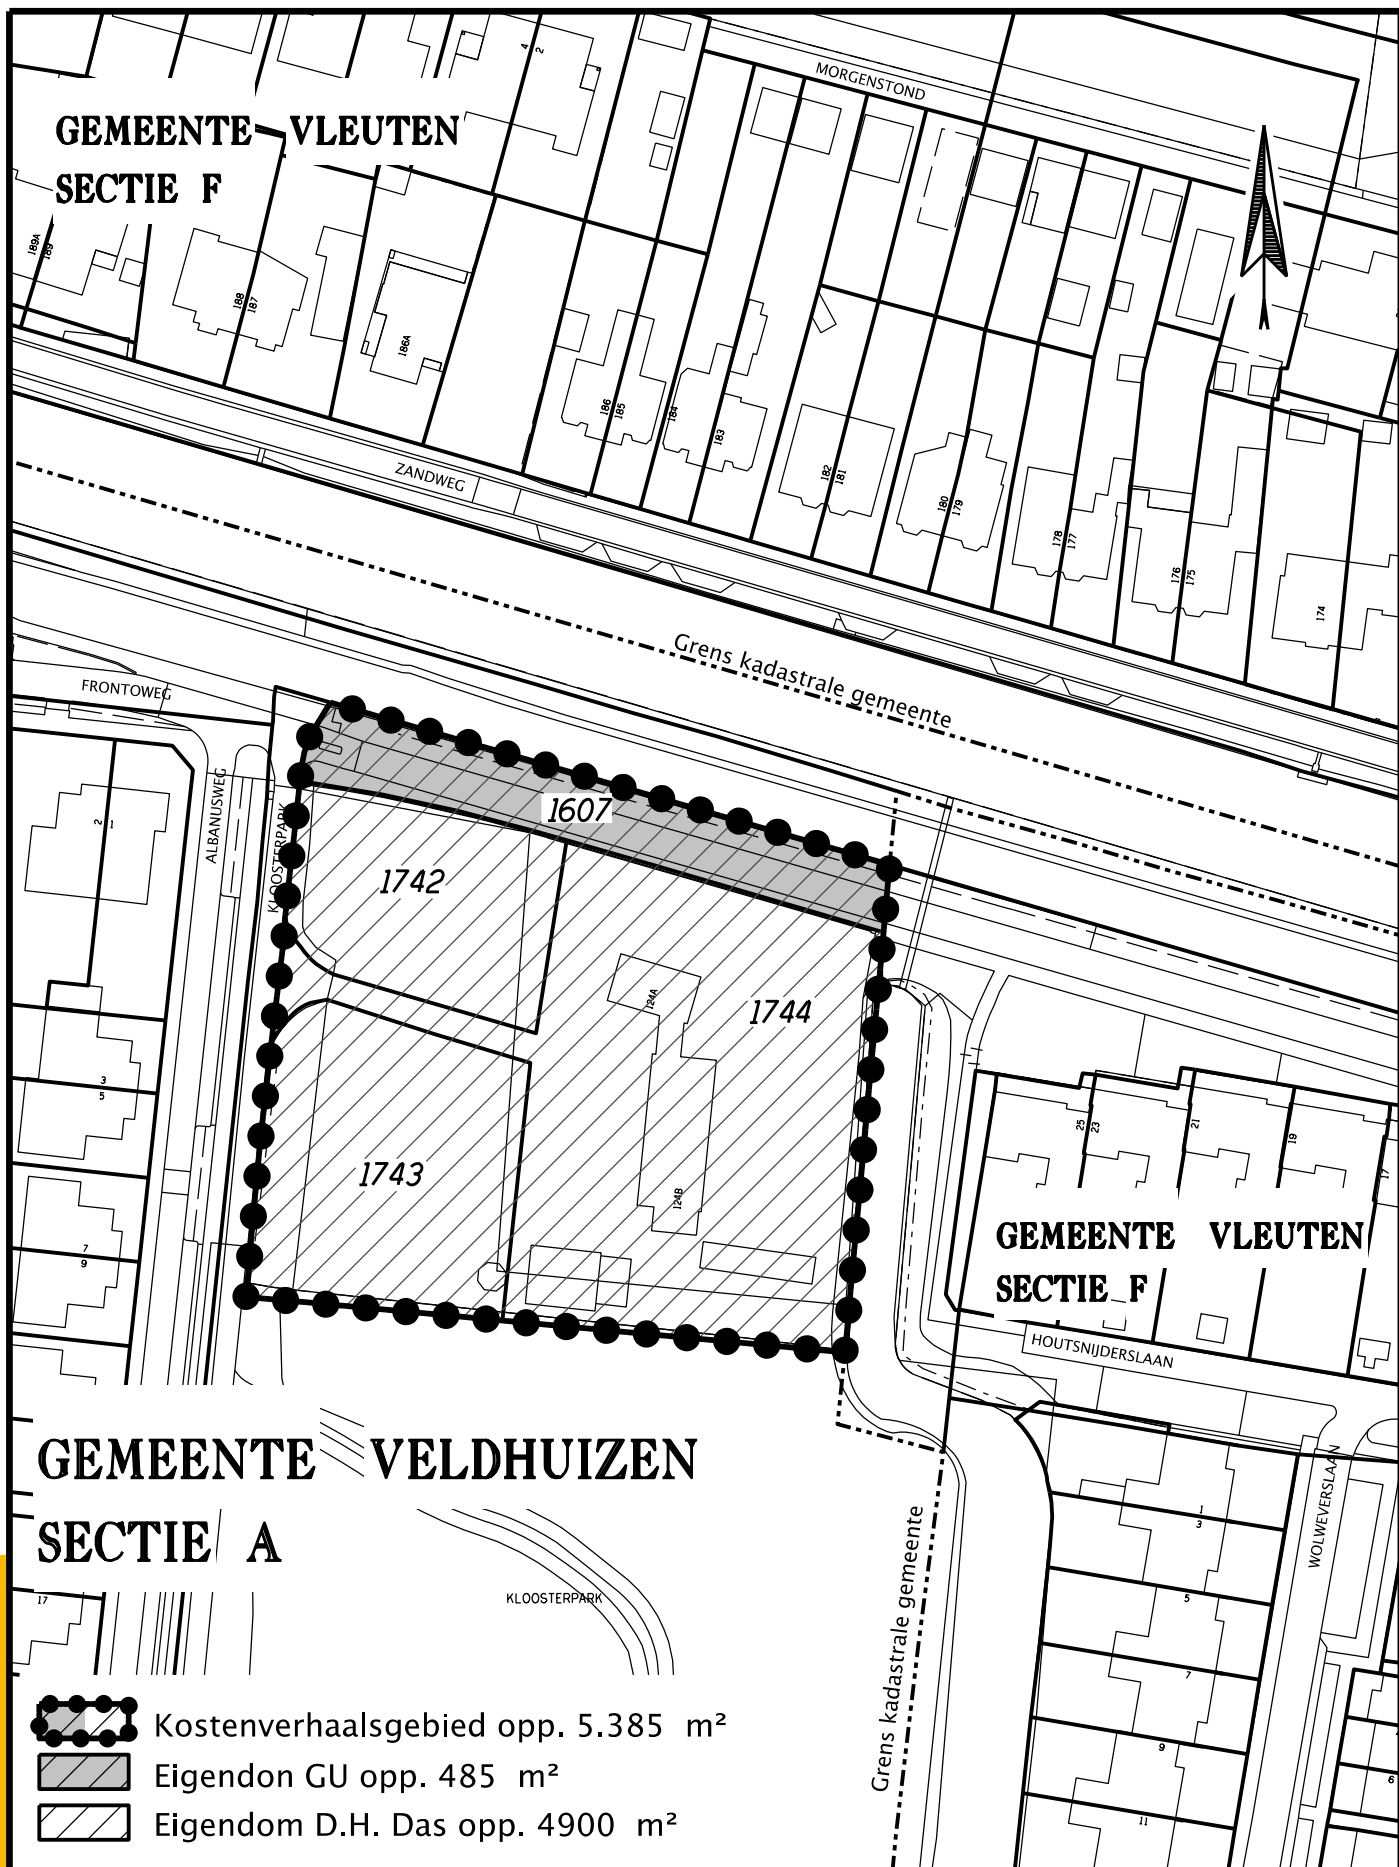

GEWIJZIGD		OVERZICHTSTEKENING			
		Kostenverhaalsgebied en eigendom gronden			
		gelegen te Rijksweg 124			
		Ruimtelijke informatievoorziening		Formaat: A4	TEKENINGNUMMER A 40.884
		Get.: elnaz001	Datum: 05-06-2025	Schaal: 1:1000	
		\$\$pentabel\$\$			
		Gemeente Utrecht			