

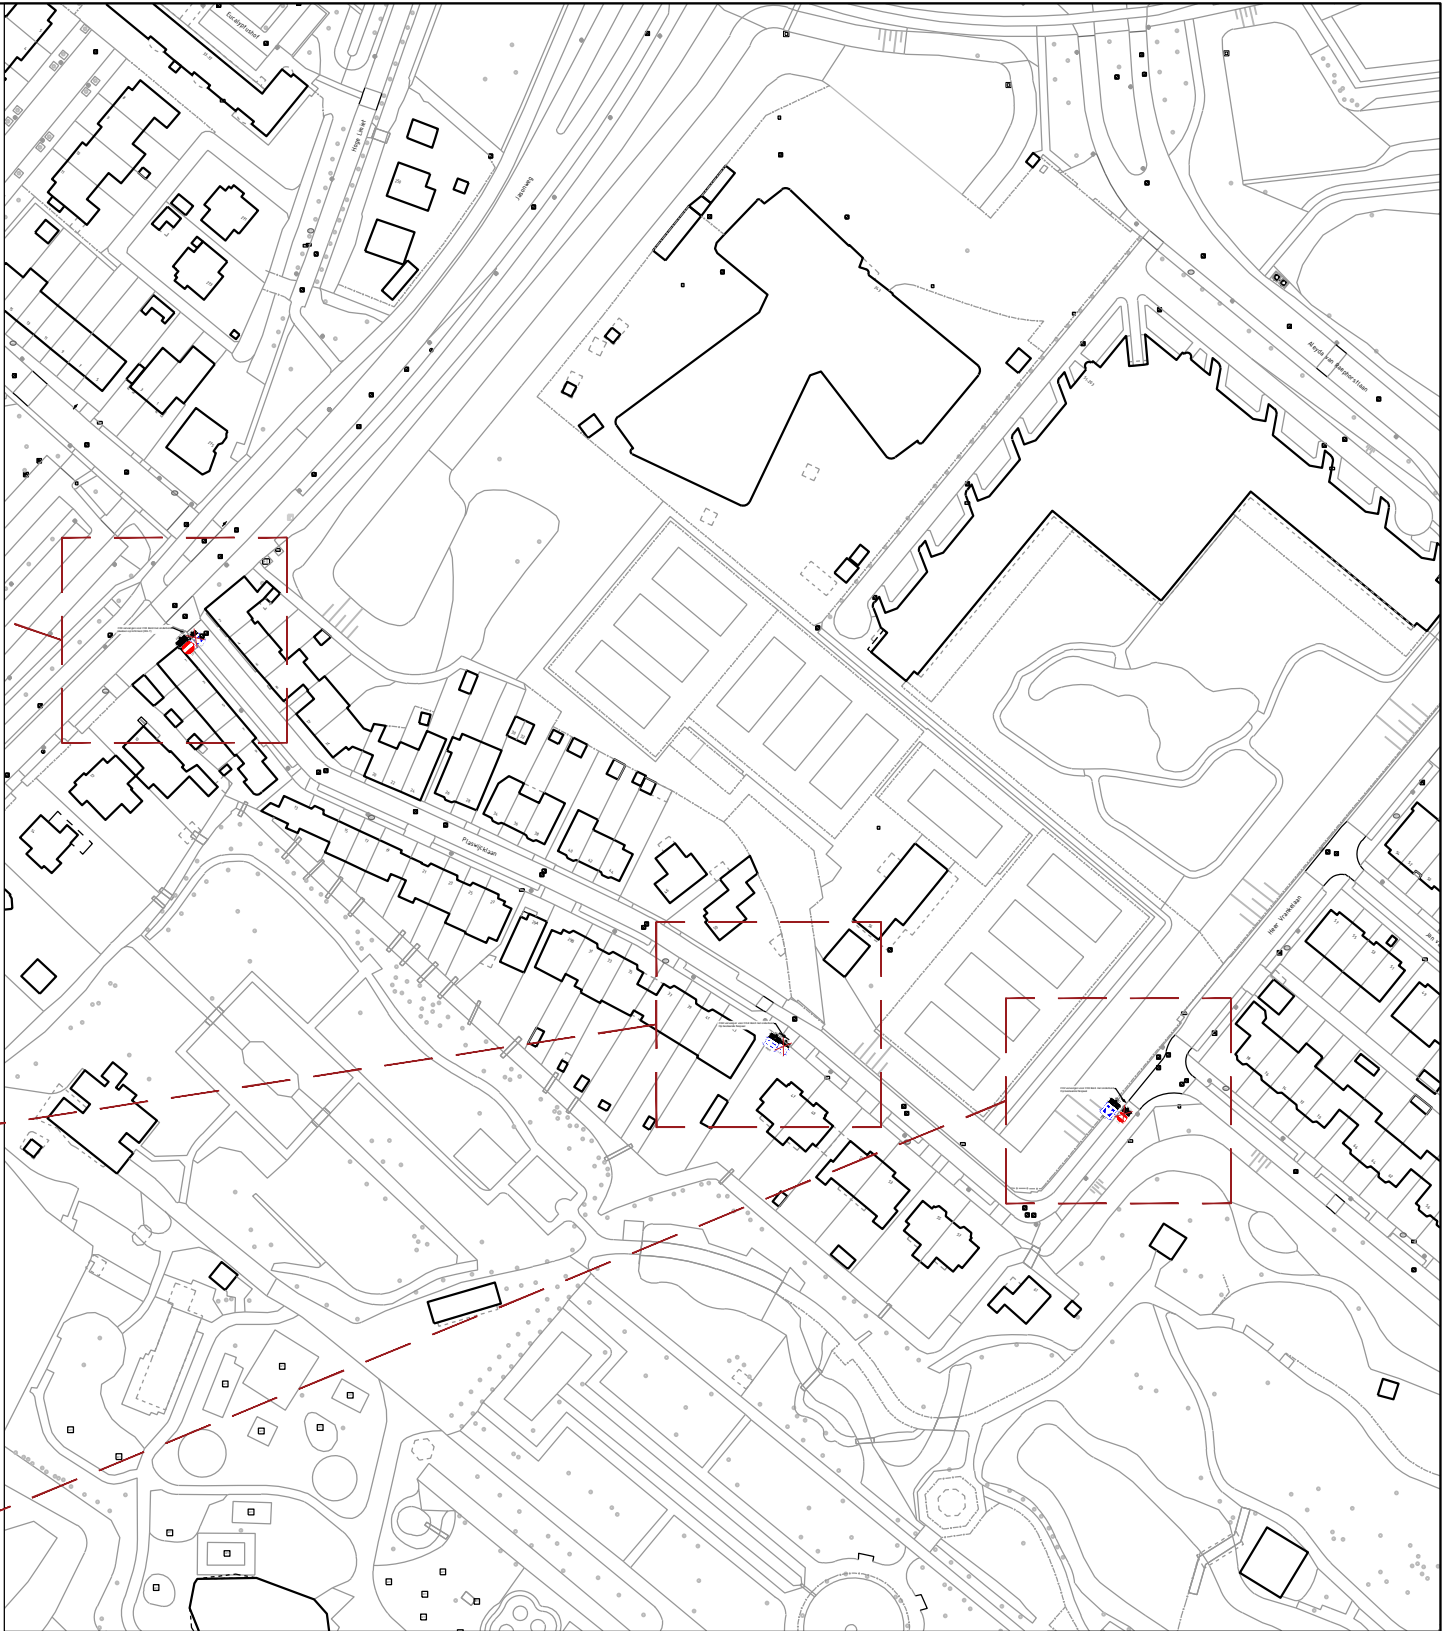
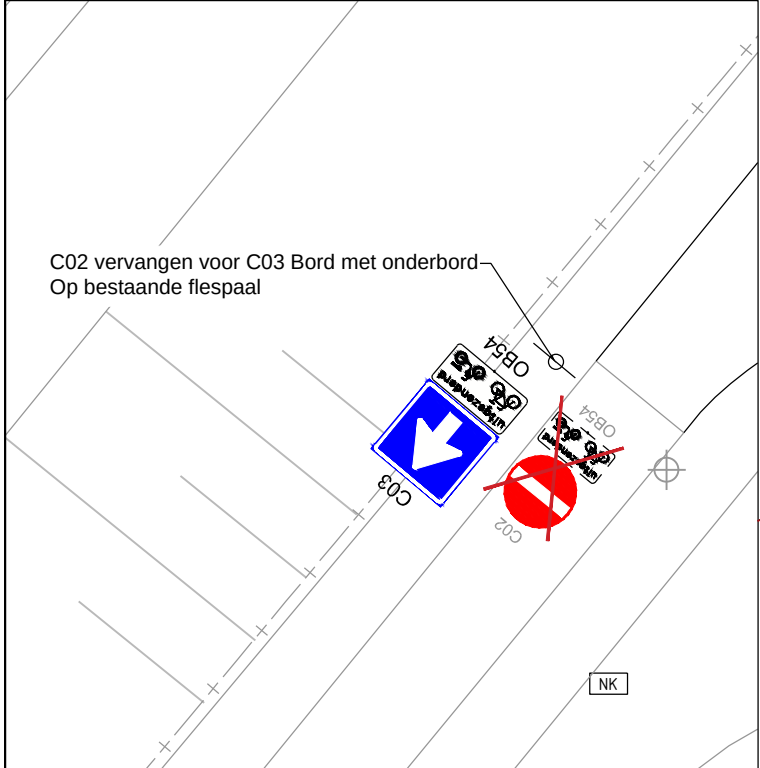
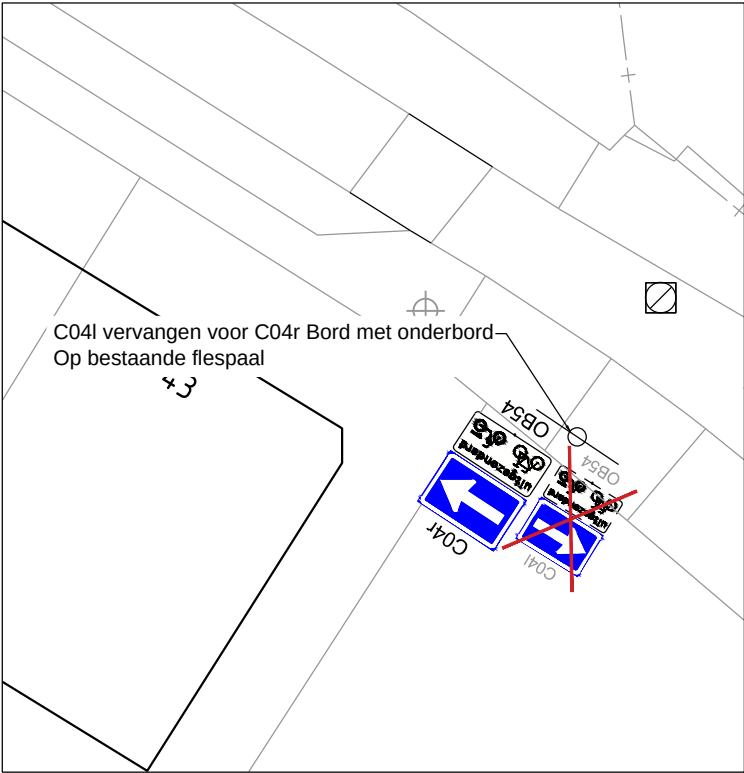


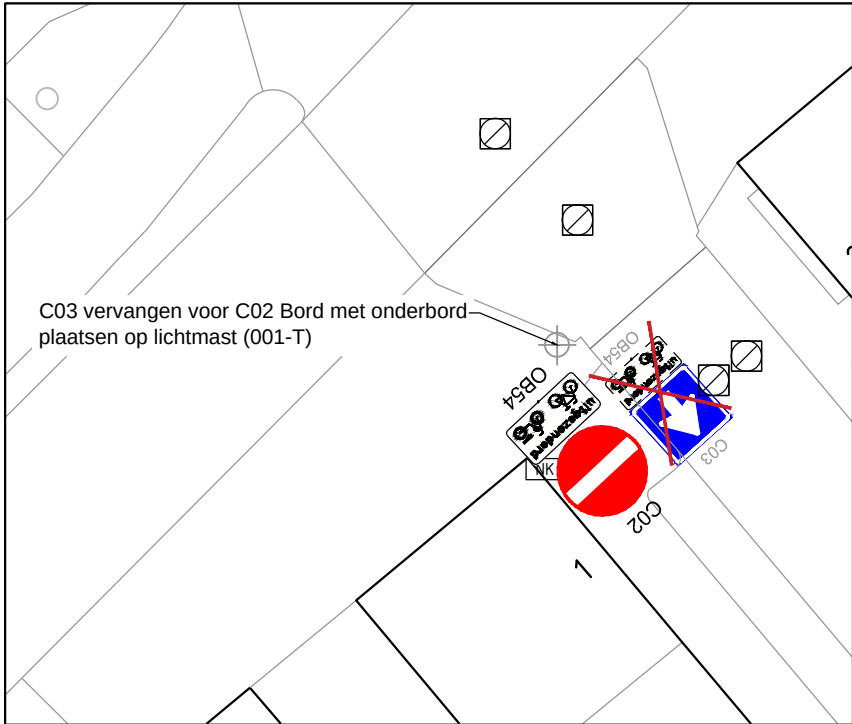

ACL	18-03-2026	
Getekend door	Datum	Versie

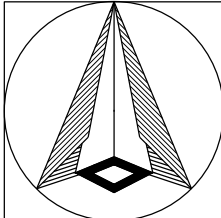

Schetsontwerp Plaswijcklaan Bebording aanpassen

Schaal: 1:500
Formaat: A3
Buurt:

Gemeente Rotterdam
Stadsontwikkeling
Mobiliteit

Bestandsnaam: MOB26-156_Plaswijcklaan_Bebording aanpassen.dwg
MOB 26-156
Bladnr: 1/1