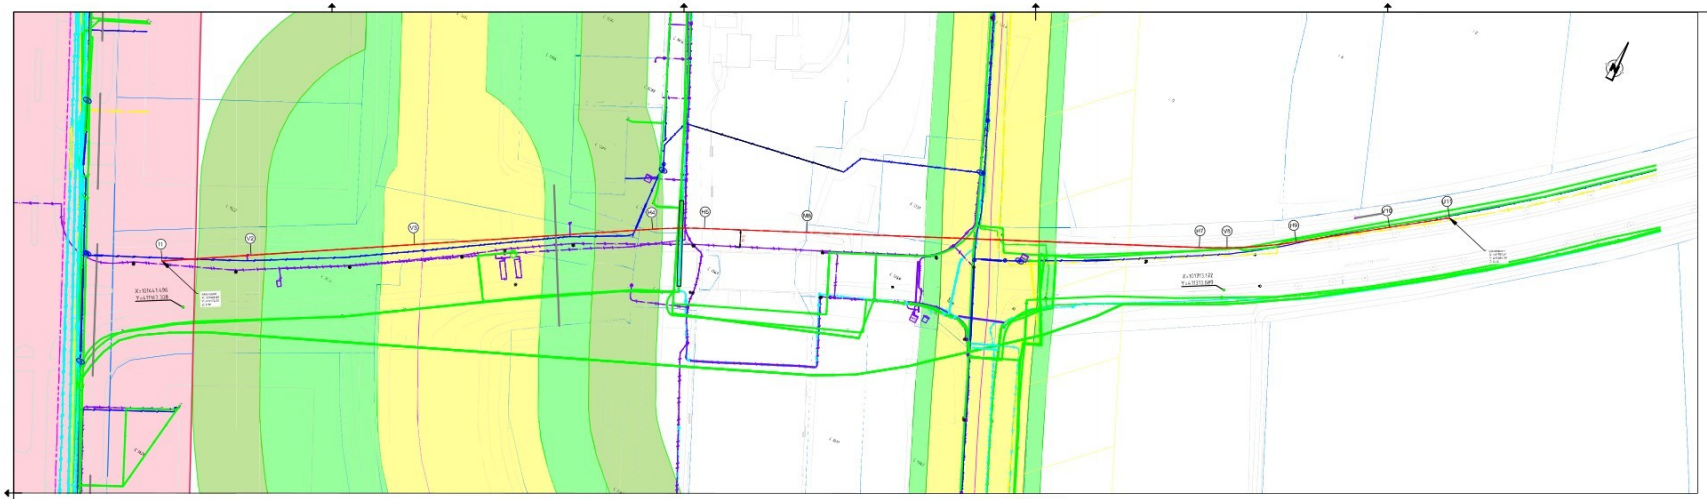

OVERZICHT
SCHAAL 1 : 500

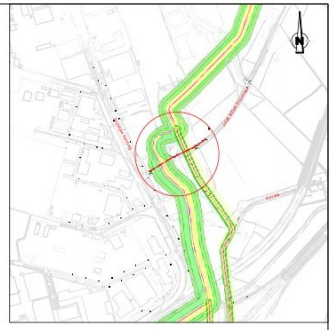

OVERZICHT
SCHAAL 1 : 10000

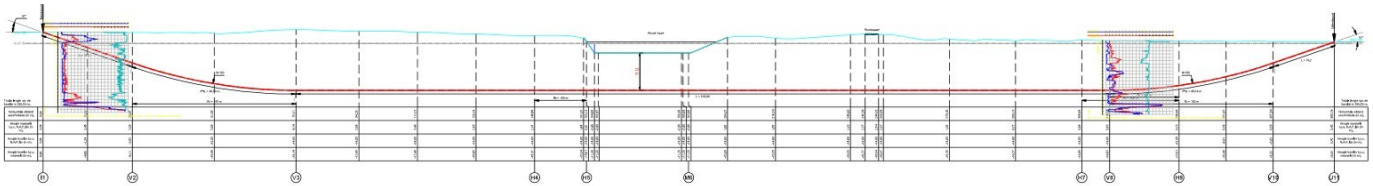

LENGTEPOFIEL
SCHAAL 1 : 500

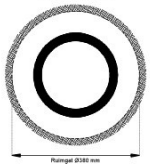

DOORSNEDE
SCHAAL 1 : 50

Totale lengte van de boorlijn is 389,59 m.

Coördinatentabel HDD

nr.	omschrijving	X-Coördinaat	Y-Coördinaat	Z-Coördinaat
I1	Intredepunt	101429,65	411172,53	3,36
V2	Start verticale bocht	101452,14	411166,55	-5,83
V3	Einde verticale bocht	101493,67	411212,24	-14,00
H4	Start horizontale bocht	101554,18	411249,66	-14,00
H5	Einde horizontale bocht	101567,75	411257,11	-14,00
M6	Middenpunt van boring	101595,17	411270,37	-14,00
H7	Start horizontale bocht	101700,74	411321,45	-14,00
V8	Start verticale bocht	101708,13	411325,28	-14,00
H9	Einde horizontale bocht	101725,49	411336,53	-12,86
V10	Einde verticale bocht	101747,99	411353,43	-5,83
U11	Uittredepunt	101762,51	411364,33	5,42

Coördinaten in meters, Z-maat op basis van N.A.P.

Legenda

Geometrie	Omschrijving	Status
	Gebiedsaanduiding	Bestaand
	Duct	Bestaand
	Kabelbed	Bestaand
	Mantelbuis data	Bestaand
	Laagspanning	Bestaand
	Duct	Bestaand
	Mantelbuis LS	Bestaand
	Middenspanning	Bestaand
	Middenspanning	Vervallen
	Middenspanning 10 kV	Bestaand
	Middenspanning 30 kV	Bestaand
	Duct	Bestaand
	Mantelbuis MS	Bestaand
	Gas lage druk	Bestaand
	Mantelbuis gas lage druk	Bestaand
	Mantelbuis overig	Bestaand
	Water	Bestaand
	Mantelbuis water	Bestaand
	Duiker	Vervallen
	Ein. Weer.zorgwaarnemer	Bestaand
	Relaring wijverwal	Bestaand

Gebouwen	Omschrijving	Status
	Ein. Weer.zorgwaarnemer	Bestaand

2	19-01-2025	Opmaakfouten richtlijn boorfeiltekeningen
1	10-01-2025	Eerste uitgave
x	Datum	Omschrijving

ALG
Gehakend

BRABANTWATER - MVOI

AANLEG 200 PE WATERLEIDING JOHAN WILLEM FRISOSTRAAT

DETAIL TEKENING

BOORTEKENING

Gehakend:	J.Vlaijenberg	Projectnr.:	1525005
Gecontroleerd:		Ontwerpfase:	Vooronderzoek
Vrijgegeven:		Formaat:	A1
Schaal:	Zie hdn.	Datum:	19-01-2025
Tekening nr.:	1525005-T-V0-DET-101	Versie:	2

SUB INFRA Engineering & consultancy
Hoofd Winterhavenkade 5, 3131 AB Vlaardingen, Postbus 2, 3130 AE Vlaardingen
info@subinfra.nl
www.subinfra.nl

DWG-CODE NL01 - PAPFORMAT 0

Deze tekening mag niet zonder toestemming van SUB INFRA worden gebruikt, gekopieerd of aan derden ter beschikking worden gesteld.