


uitbreiden van het spanningsnetwerk in en nabij a- en b-wateren thv Roestelbergseweg in Kaatsheuvel

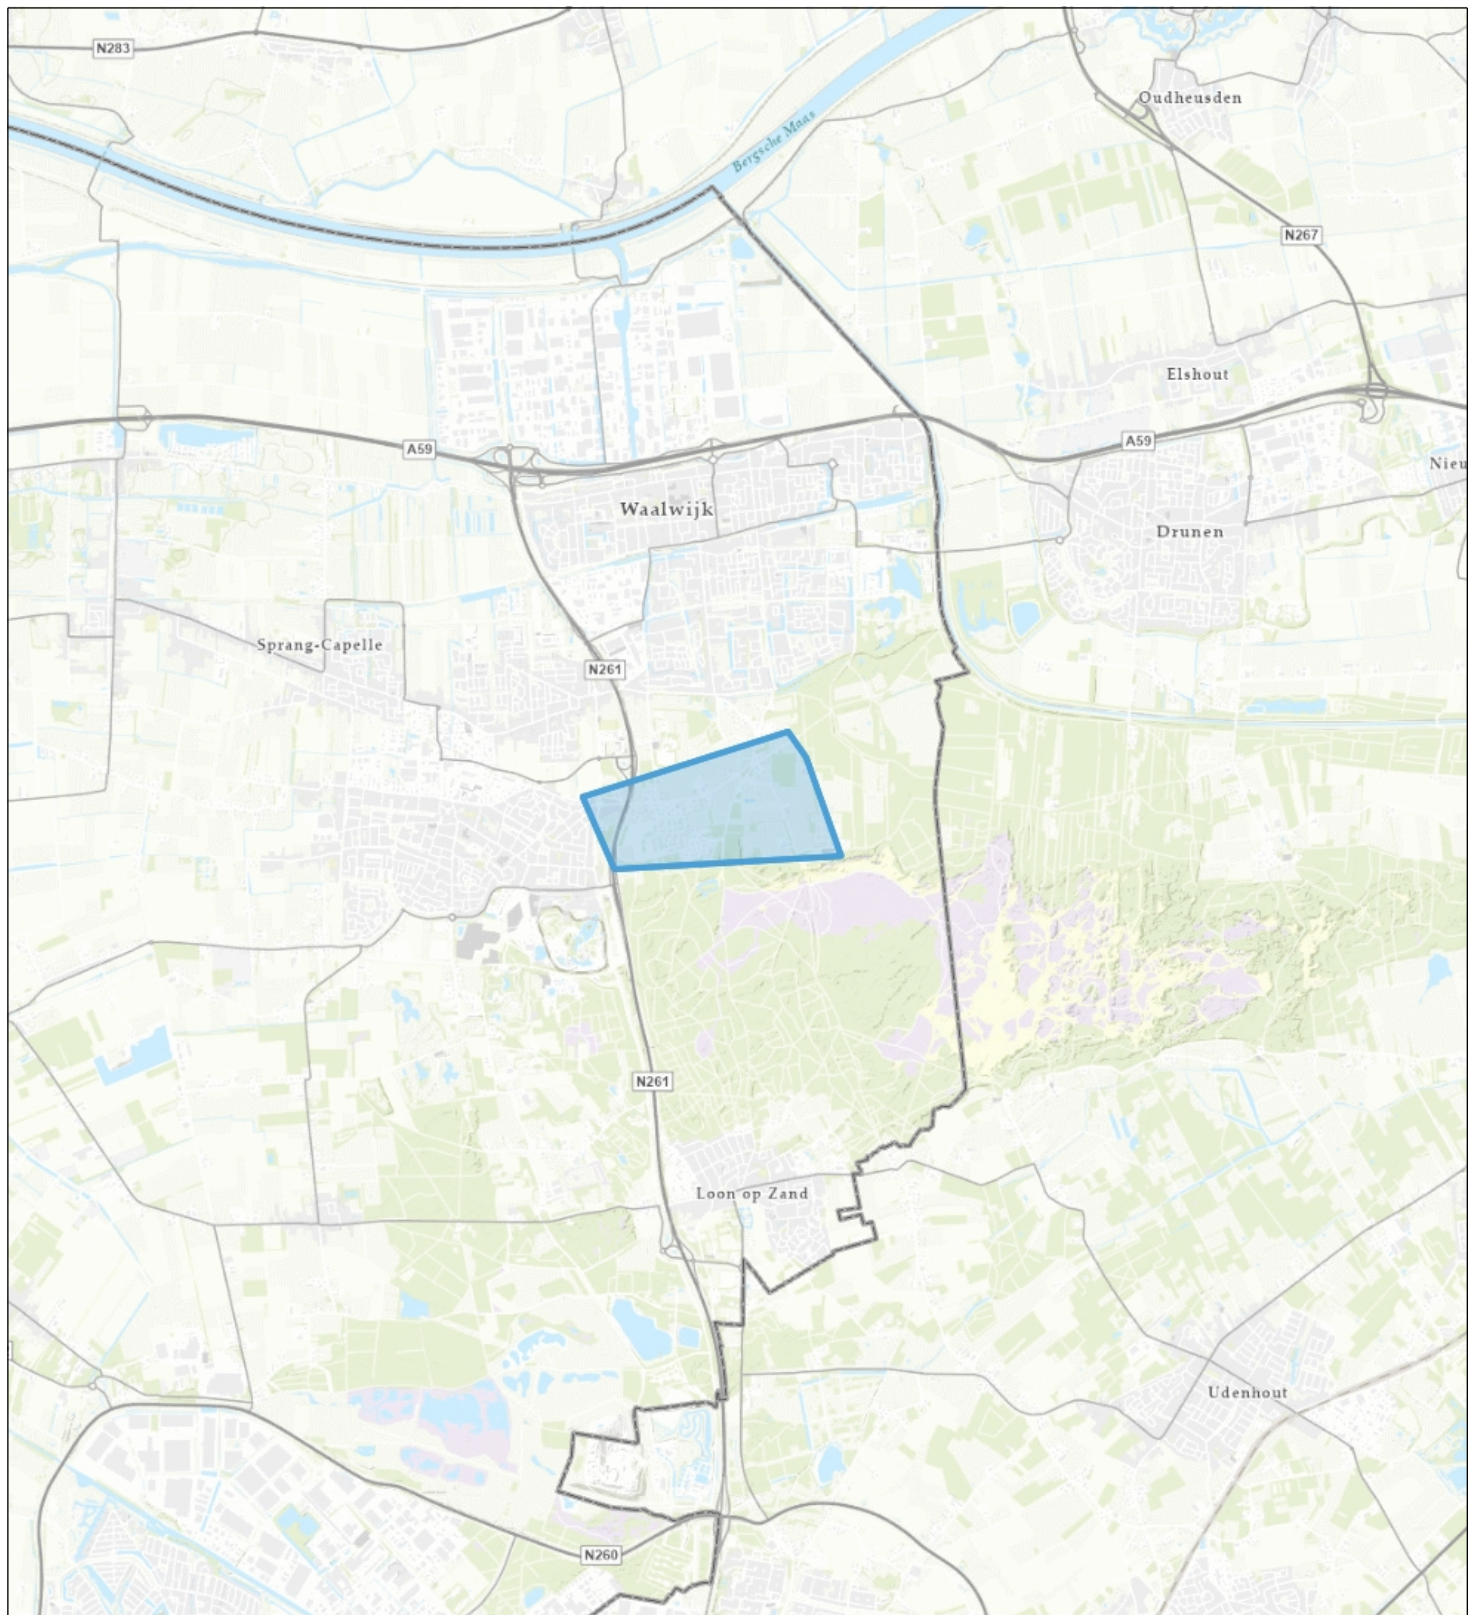

Topo



Naam/Proces:
06521004366-A

Datum: 30-04-2026

Formaat: A4

Schaal: 1:75,000

