




Asfalt zagen en mantelbuis 110PVC leggen

3058-00 / 14850 (DEPL)
 3059-00 / 14750 (DEPL)
 3053-00 / 14750-14850 (OVERK)

Let op: bomen, handmatig graven
 of grondzuiger inzetten

27-2800

27-2800

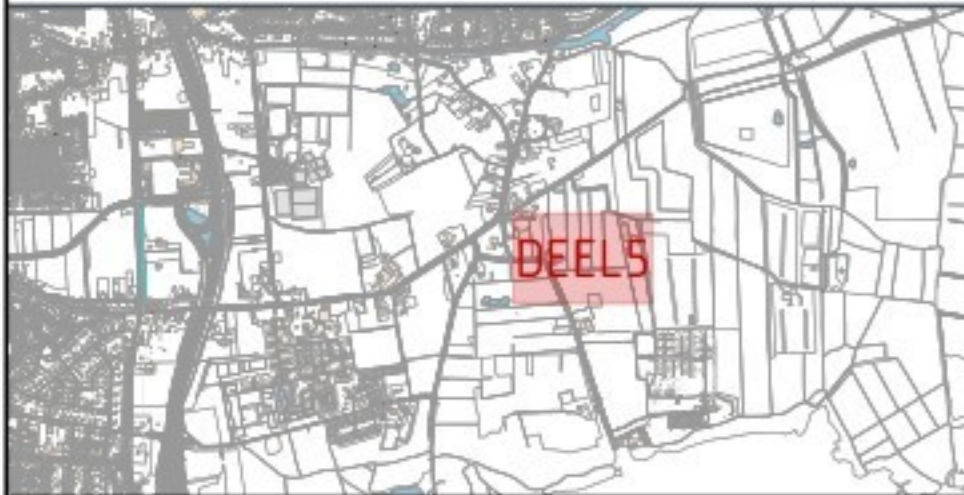

Schaal: 1:500		Project: het Hoekske	
0 5 10 15 20m		Locatie: Kaafsheuvel	
V2 03-03-2020		Onderdeel: Vooftop Ontwerp LS/DVL	
V1 29-01-2020		Projectnummer: RAZ2VE16-01 AD - 8411189	
Versie: Datum: Tekenaar: Gecontroleerd:		Formaat: Blad: 5 van 15	
Tekeningsnummer: Schaal: Status:		M. BEWERKING	
ENEXIS NETBEHEER		APK ENERGIE & WATER	
De Schacht 11 5107 RD Dongen Nederland +31 88 75 10 100			