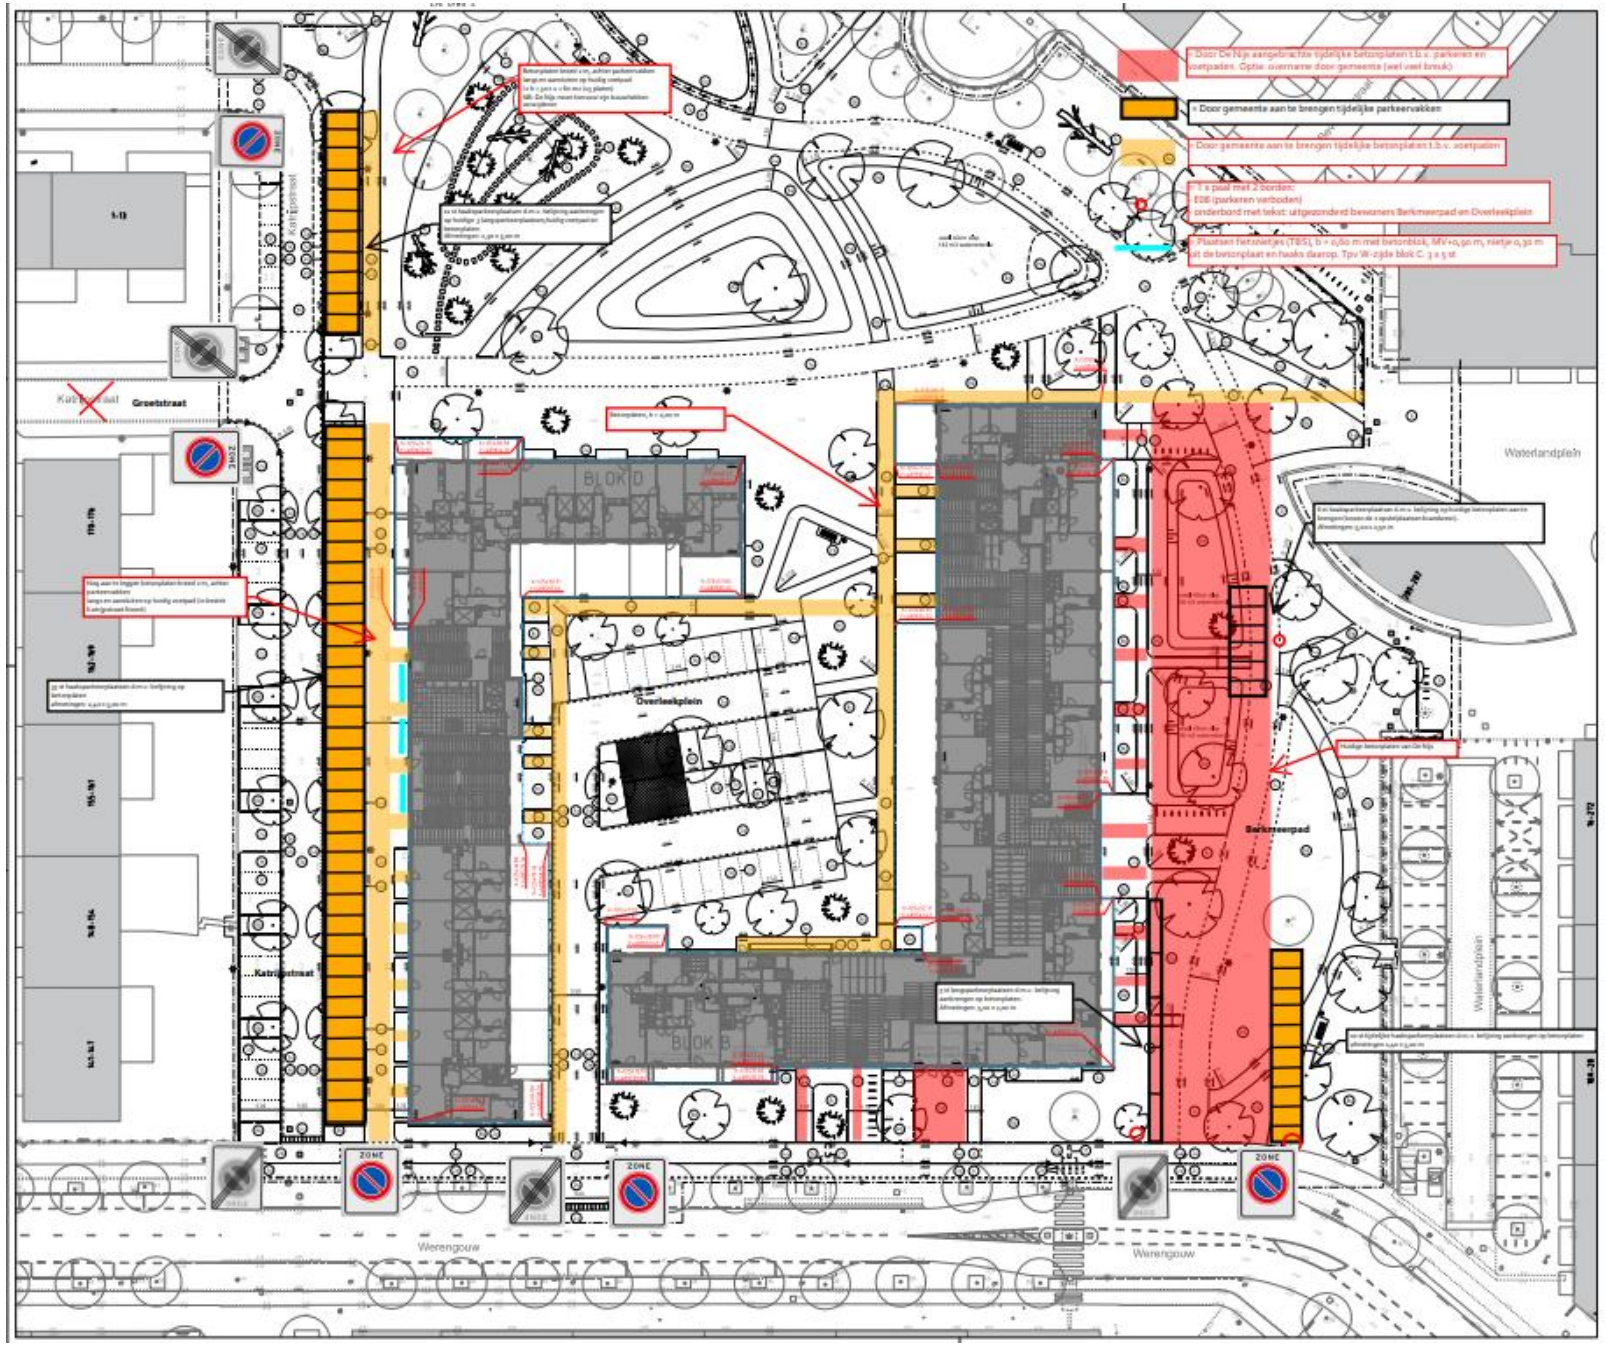
= Door De Nijs aangebrachte tijdelijke betonplaten t.b.v. parkeren en voetpaden. Optie: overname door gemeente (wel veel breuk)
= Door gemeente aan te brengen tijdelijke parkeervakken
= Door gemeente aan te brengen tijdelijke betonplaten t.b.v. voetpaden
1 x paal met 2 borden:
E08 (parkeren verboden)
onderbord met tekst: uitgezonderd bewoners Berkmeerpad en Overleekplein
Plaatsen hekwerkjes (TBS), b = 0,60 m met betonblok, MV+0,90 m, hartje 0,93 m
Katrijnstraat
Groeitstraat
Waterlandplein
Overleekplein
Berkmeerpad
BLOK D
BLOK B
Werengouw
ZONE
N
NO
O
ZO
Z
ZW
W
NW